


PIANA DI SUSAS

FABBRICATO SERVIZI AUSILIARI - FSA

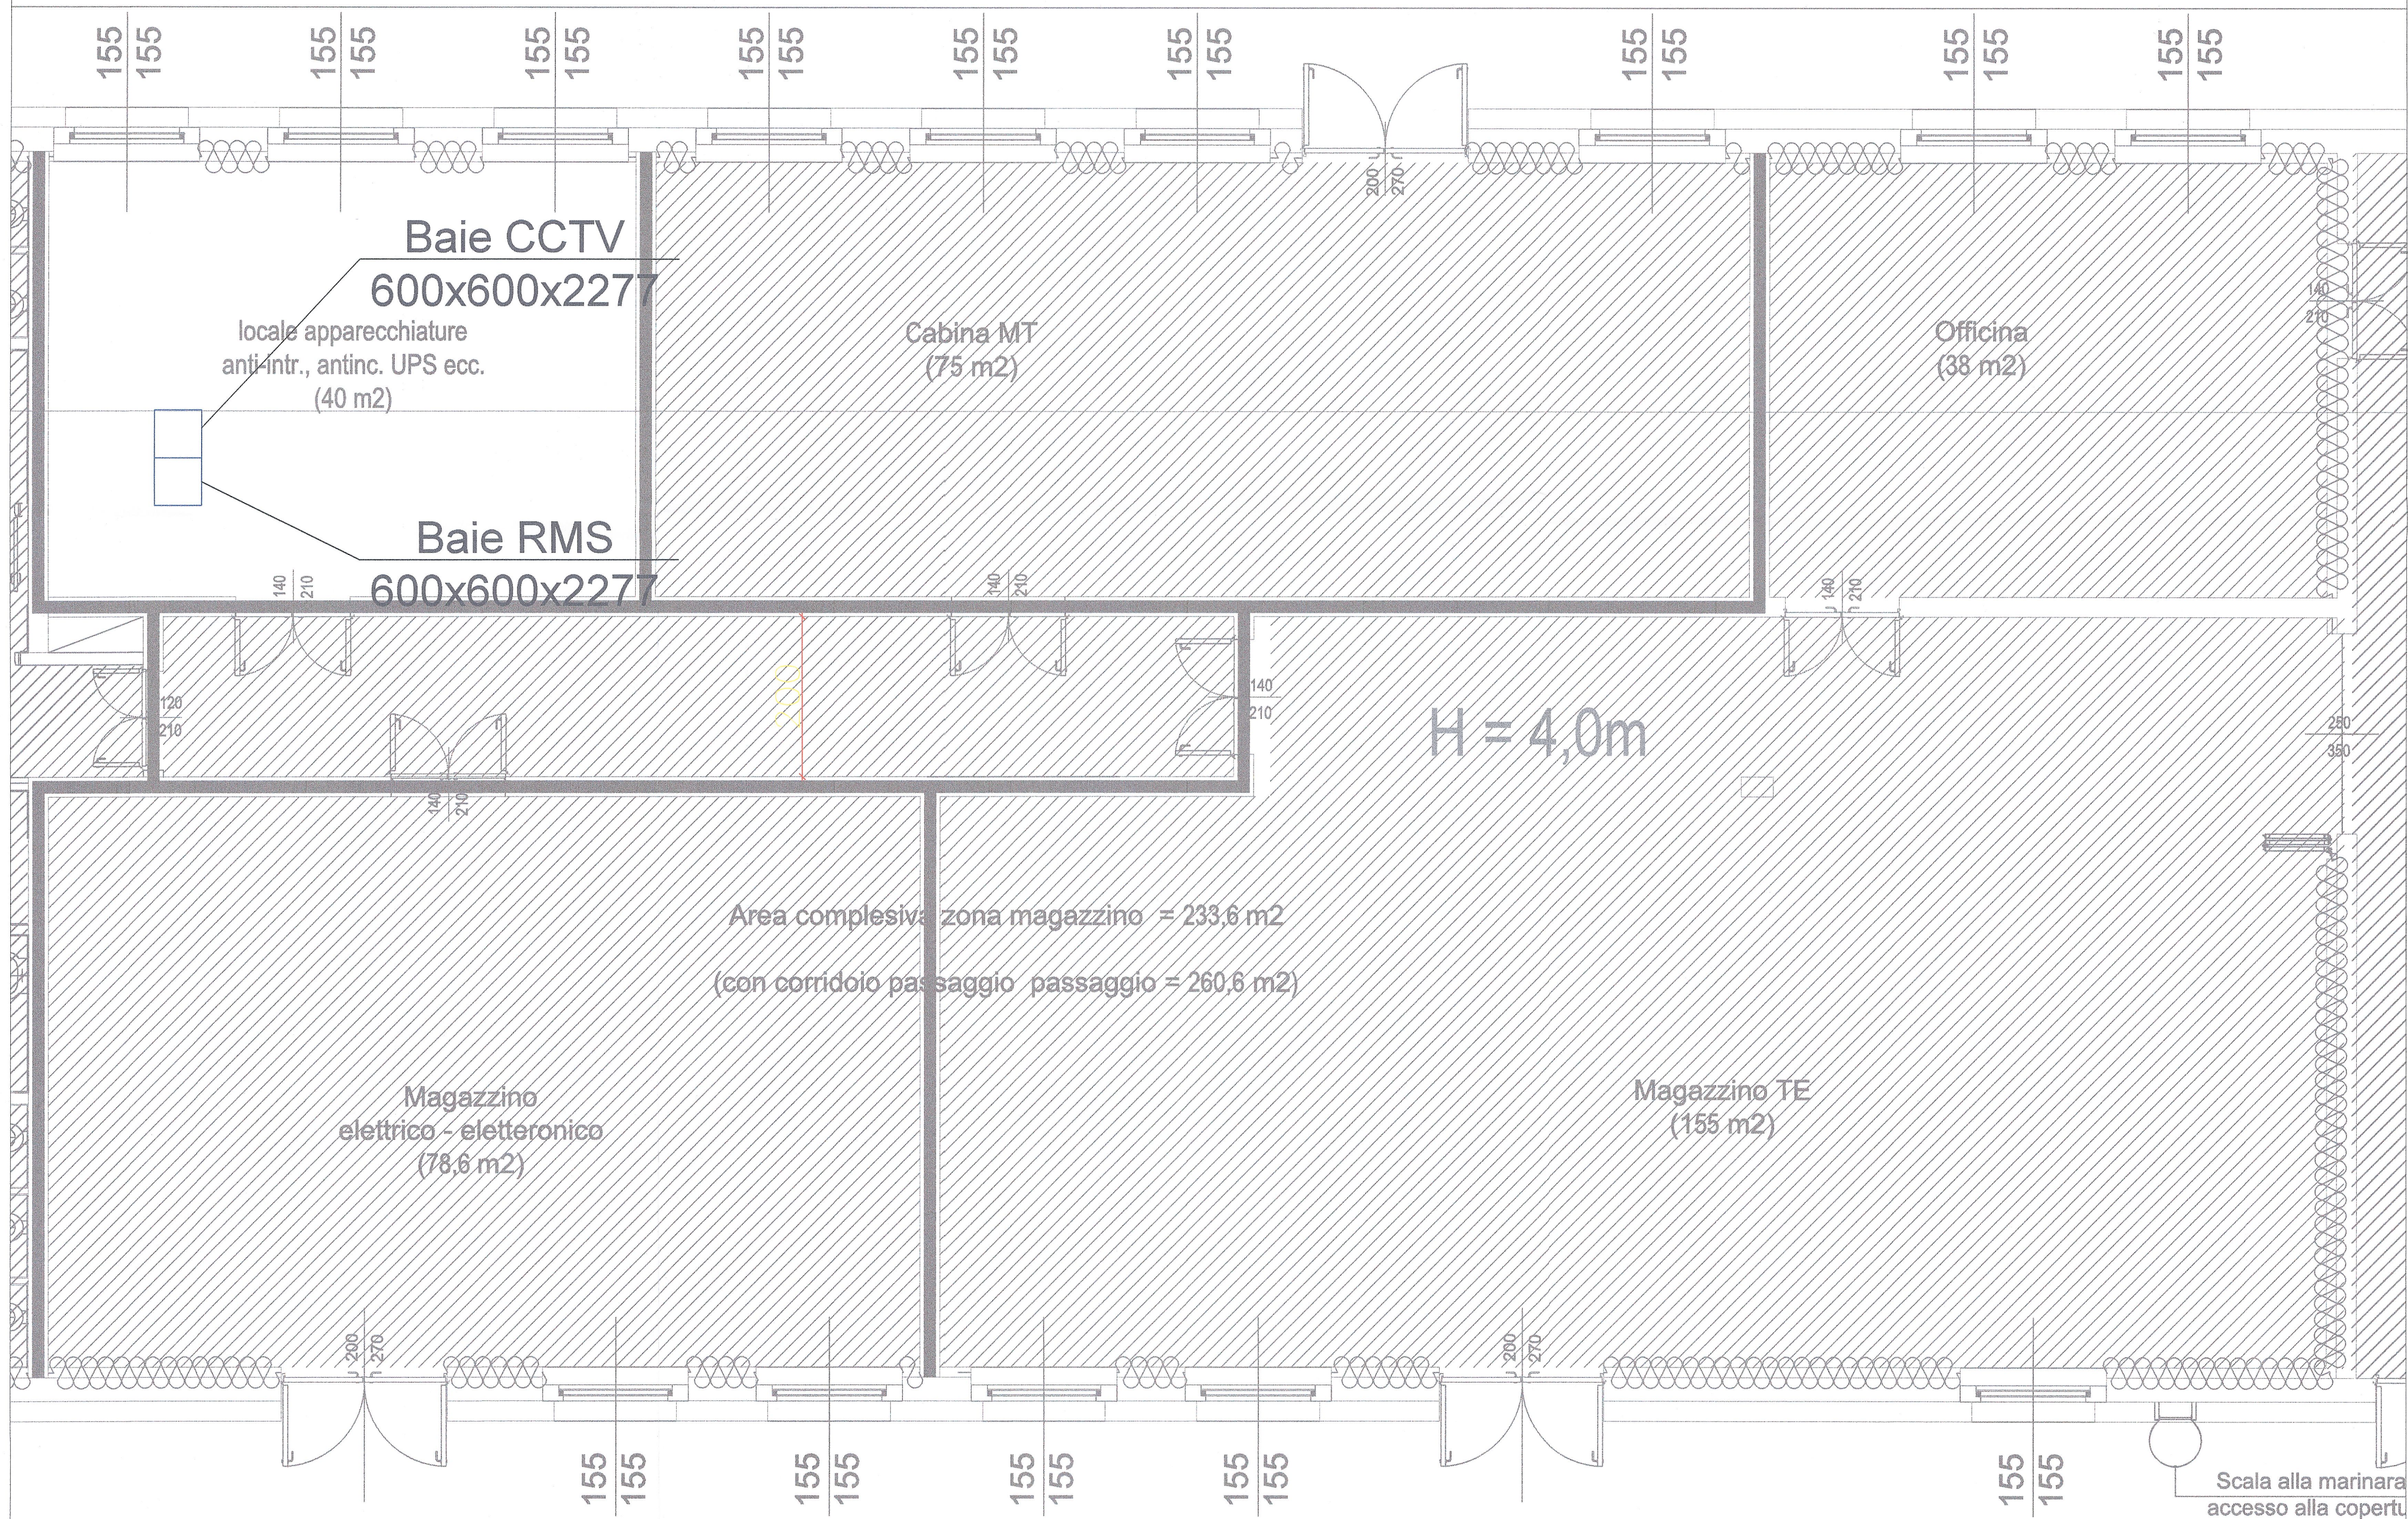

LIASON LYON - TURIN / COLLEGAMENTO TORINO - LIONE
 Partie commune franco-italienne / Section transfrontalière | Parte comune italo-francese / Sezione transfrontaliera

NOUVELLE LIGNE LYON TURIN - NUOVA LINEA TORINO LIONE
 PARTIE COMMUNE FRANCO-ITALIENNE - PARTE COMUNE ITALO-FRANCOISE

REVISION DE L'AVANT-PROJET DE REFERENCE - REVISIONE DEL PROGETTO DEFINITIVO
 CUP C11J05000030001

IMPIANTI TELECOMUNICAZIONI - TELECOMMUNICATIONS

LAY-OUT DEI LOCALI TLC - PLANS D'IMPLANTATION DANS LES LOCAUX TLC
 Piana di Susa - Plaine de Susa

SUSA LOCAL FSA

Indice	Data / Date	Modifiche / Modifications	Concepito da / Etébli par	Controllato da / Vérifié par	Validato da / Validé par
0	Nov 2012	Emission pour vérification C2B et validation C3.0	D.CHRISTIAN - SYSTRA	G. BOVA C. OGNIENE	M. FORESTA M. PANTALEO
A	Jan 2013	Révision suite aux commentaires LTF et CCF Emission a seguito commenti LTF e CCF	D.CHRISTIAN - SYSTRA	G. BOVA C. OGNIENE	M. FORESTA M. PANTALEO
B	08/02/2013	Révision suite aux commentaires LTF et CCF Emission a seguito commenti LTF e CCF	D.CHRISTIAN - SYSTRA	G. BOVA C. OGNIENE	M. FORESTA M. PANTALEO
C					
D					

Code Doc: **P D 2 C 2 B T S 3 2 0 6 1 B A P P L A**
 Phase / Fase: sigla / sigle | émetteur / emittente | numero | indice | stato / status | tipo / type

INDIRIZZO GED / ADRESSE GED: **C2B // // 20 50 50 30 02** | SCALA / ECHELLE: **1/50**

LTF LYON TURIN FERROVIAIRE
 LTF sas - 1091 Avenue de la Boisse F-73026 CHAMBERY CEDEX (France)
 Tél: +33 (0) 4 78 68 56 72 - Fax: +33 (0) 4 78 68 56 83
 RCS Chambery 459 556 892 - TVA: FR 0345626562
 Propriété LTF Tous droits réservés - Proprietà LTF Tutti i diritti riservati