
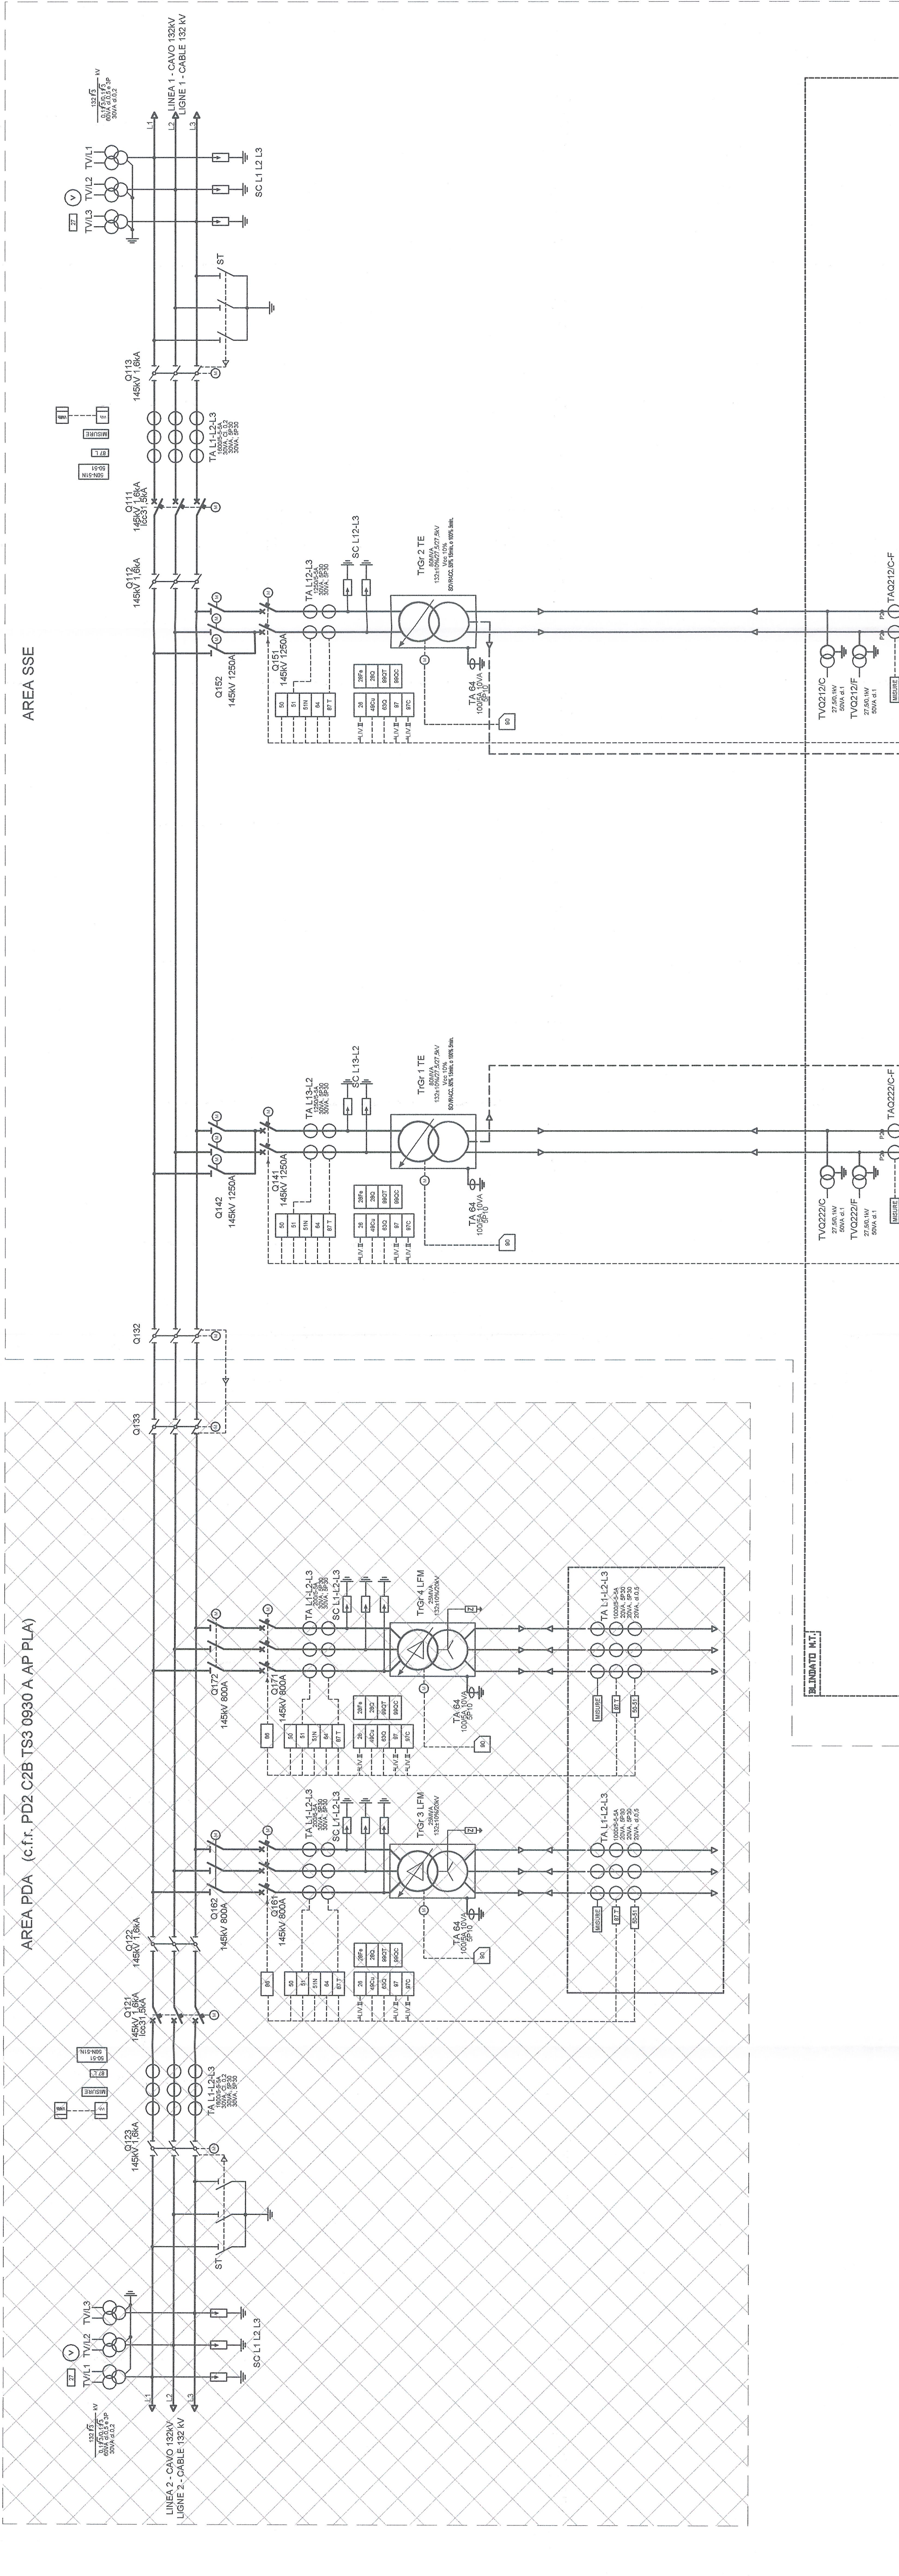


LEGENDE PROTEZIONI - LEGENDE PROTECTIONS			
21	PROTEZIONE DISTANZIOMETRICA PROTECTION DE DISTANCE	87L	RELE DIFFERENZIALE DEL CAVO DIFFERENTIELLE CABLE
26Q	PROTEZIONE TEMPERATURA PROTECTION TEMPERATURE	87T	RELE DIFFERENZIALE DEL TRASFORMATORE DIFFERENTIELLE TRANSFORMATEUR
27	RELE A MINIMA TENSIONE RELAIS A MINIMA TENSION	90	COMUTATORE DI REGILAGE EN CHARGE COMMANDEUR DE REGILAGE EN CHARGE
27*	RELE AUSILIARIO PRESENZA TENSIONE RELAIS AUXILIAIRE DE PRESENCE TENSION	87	RELE BUCHHOLZ TRASFORMATORE RELAIS BUCHHOLZ TRANSFORMATEUR
28FE	TERMORESISTENZA FERRO THERMORRESISTANCE FER	87CS	RELE BUCHHOLZ COMUTATORE SOTTOCARICO RELAIS BUCHHOLZ REGLAGE EN CHARGE
29Q	TERMORESISTENZA OLIO THERMORRESISTANCE HUILE	89QT	RELE BUCHHOLZ TRASFORMATORE RELAIS BUCHHOLZ TRANSFORMATEUR
48Cu	IMMAGINE TERMOMOTRICE IMAGE THERMOTRIQUE	89CC	NIVELLO OLIO TRASFORMATORE NIVEAU HUILE REGLAGE EN CHARGE
50	PROTEZIONE CORRENTE 2° SOGLIA PROTECTION DE COURANT 2ème SEUIL	Wh	CONTATORE ENERGIA ATTIVA COMPTEUR ENERGIE ACTIVE
50N	PROTEZIONE CORRENTE OMOPOLARE 2° SOGLIA PROTECTION CORRENTE HOMOPOLAIRE 2ème SEUIL	WhN	CONTATORE ENERGIA REATTIVA COMPTEUR ENERGIE REACTIVE
51	PROTEZIONE CORRENTE 1° SOGLIA PROTECTION DE COURANT 1er SEUIL		
51N	PROTEZIONE CORRENTE OMOPOLARE 1° SOGLIA PROTECTION CORRENT HOMOPOLAIRE 1er SEUIL		
85Q	VALVOLA SCOPPIO SOUPAPE SURPRESSION		
84	PROTEZIONE DI GUASTO A TERRA PROTECTION DEFAUTS DE TERRE		

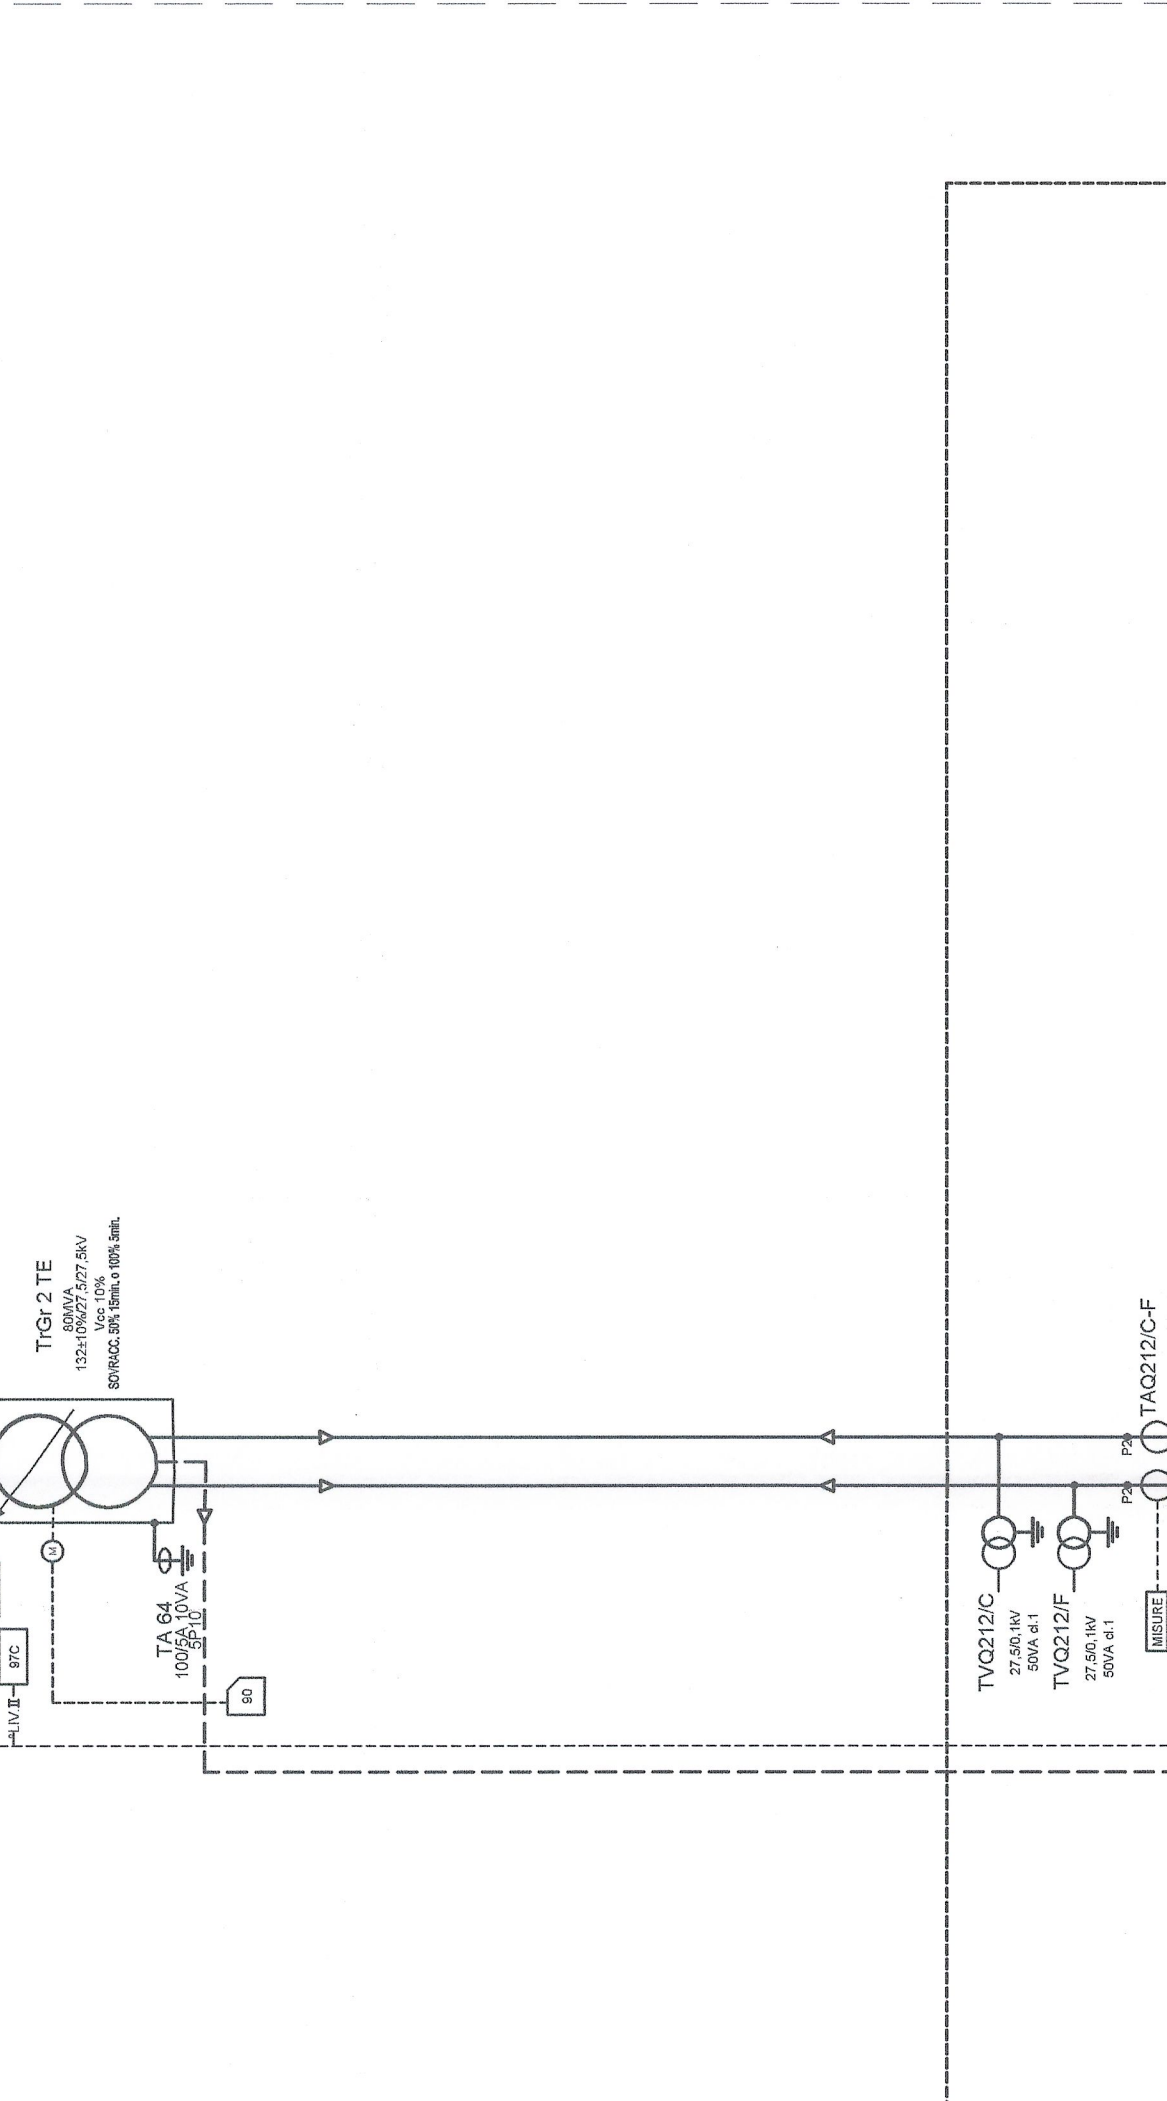

LIAISON LYON - TURIN / COLLEGAMENTO TORINO - LIONE
 Parte commune franco-italienne / Sezione transfrontaliera

NOUVELLE LIGNE LYON TURIN - NUOVA LINEA TORINO LIONE
 PARTIE COMMUNE FRANCO-ITALIENNE - PARTE COMUNE ITALO-FRANCESE

REVISION DE L'AVANT-PROJET DE REFERENCE - REVISIONE DEL PROGETTO DEFINITIVO
 CUP C11J06000030001

EQUIPEMENTS-IMPIANTI
 INSTALLATIONS FIXES DE TRACTION ELECTRIQUE / IMPIANTI FISSI DI TRAZIONE ELETTRICA
 SOTTOSTAZIONI ELETTRICHE DI TRAZIONE ELETTRICA/POC / SOUS STATIONS DE TRACTION/POC

PLAINE DE SUSA / PIANA DI SUSA
 SCHEMA ELECTRIQUE / SCHEMA ELETTRICO

Code Doc	Chiffre	Phase / Fase	Signe / Segno	Indice / Indice	Numero / Numero	Statut / Stato	Type / Tipo
0	1510001				0	B	A
A	3112002				3	B	A
B	6002013				0	B	A


 1 2 

