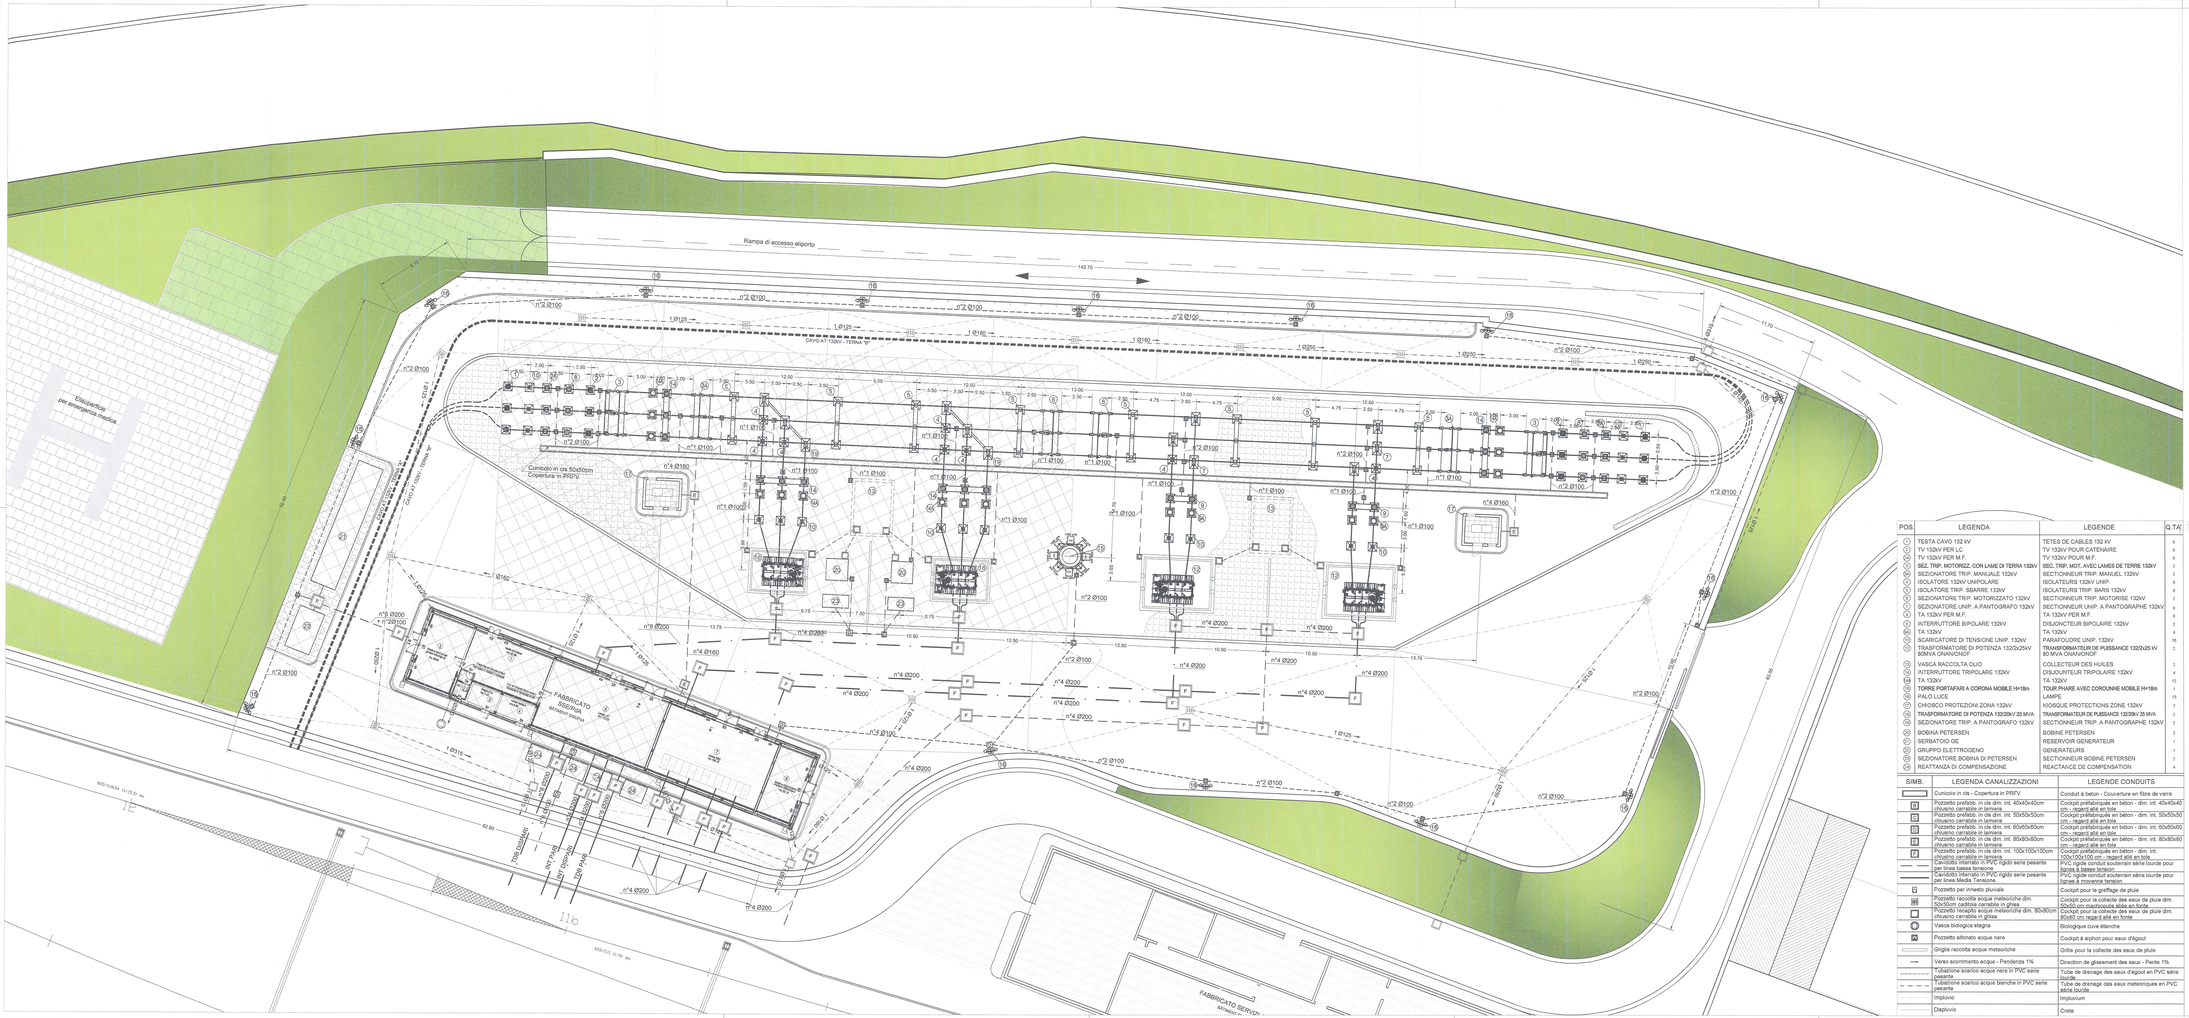
Rampa di accesso eliporto
Elisuperficie per emergenza medica
Cunicolo in cls 50x50cm Copertura in PRFV
CAVO AT 132kV - TERNA 1P
CAVO AT 132kV - TERNA 2P
FABBRICATO RIFASAMENTO
FABBRICATO SERVIZI
TOR GEMINE
TOR QUADRI
TOR PARE
TOR PARE
TOR PARE