SEZIONE FILTRO POC LINEA STORICA B.D.

Vista B
SCALA 1:50

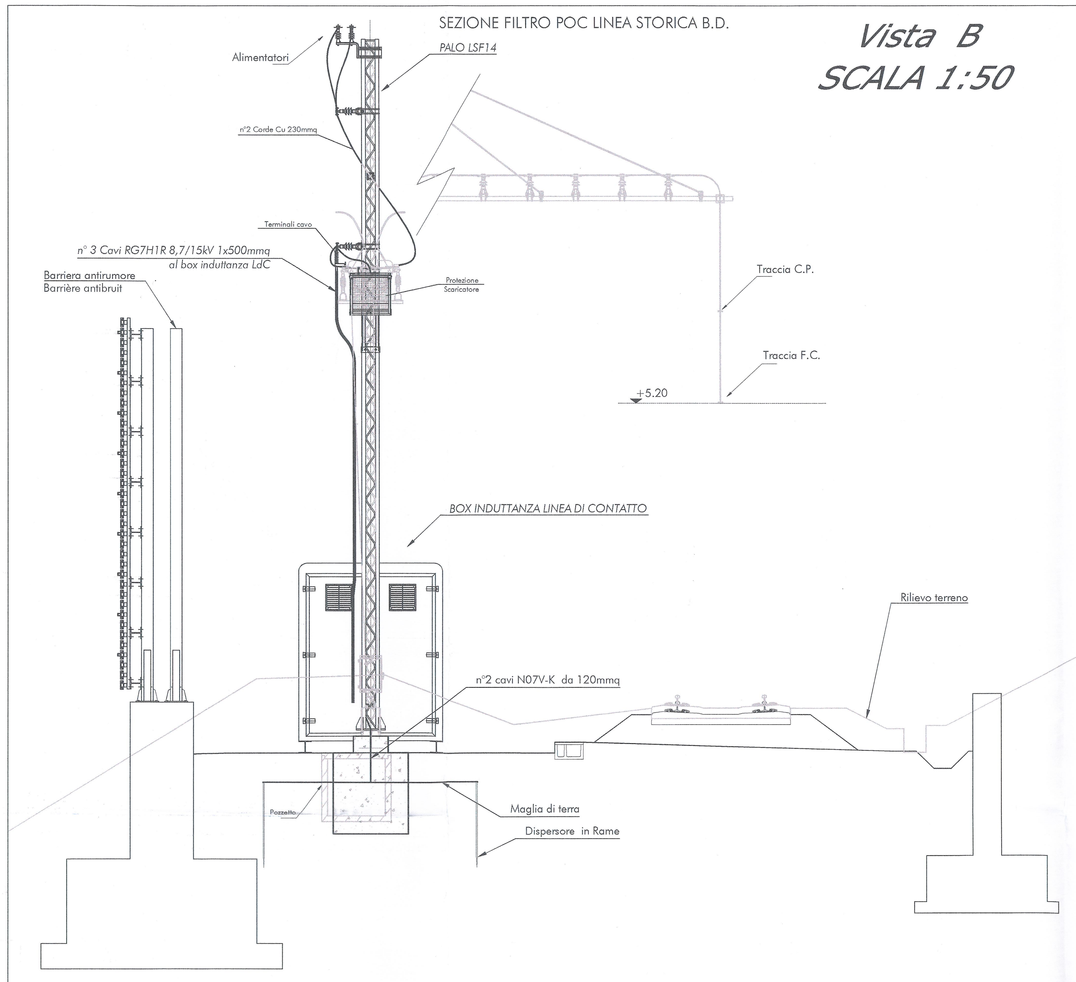

Vista A
SCALA 1:50

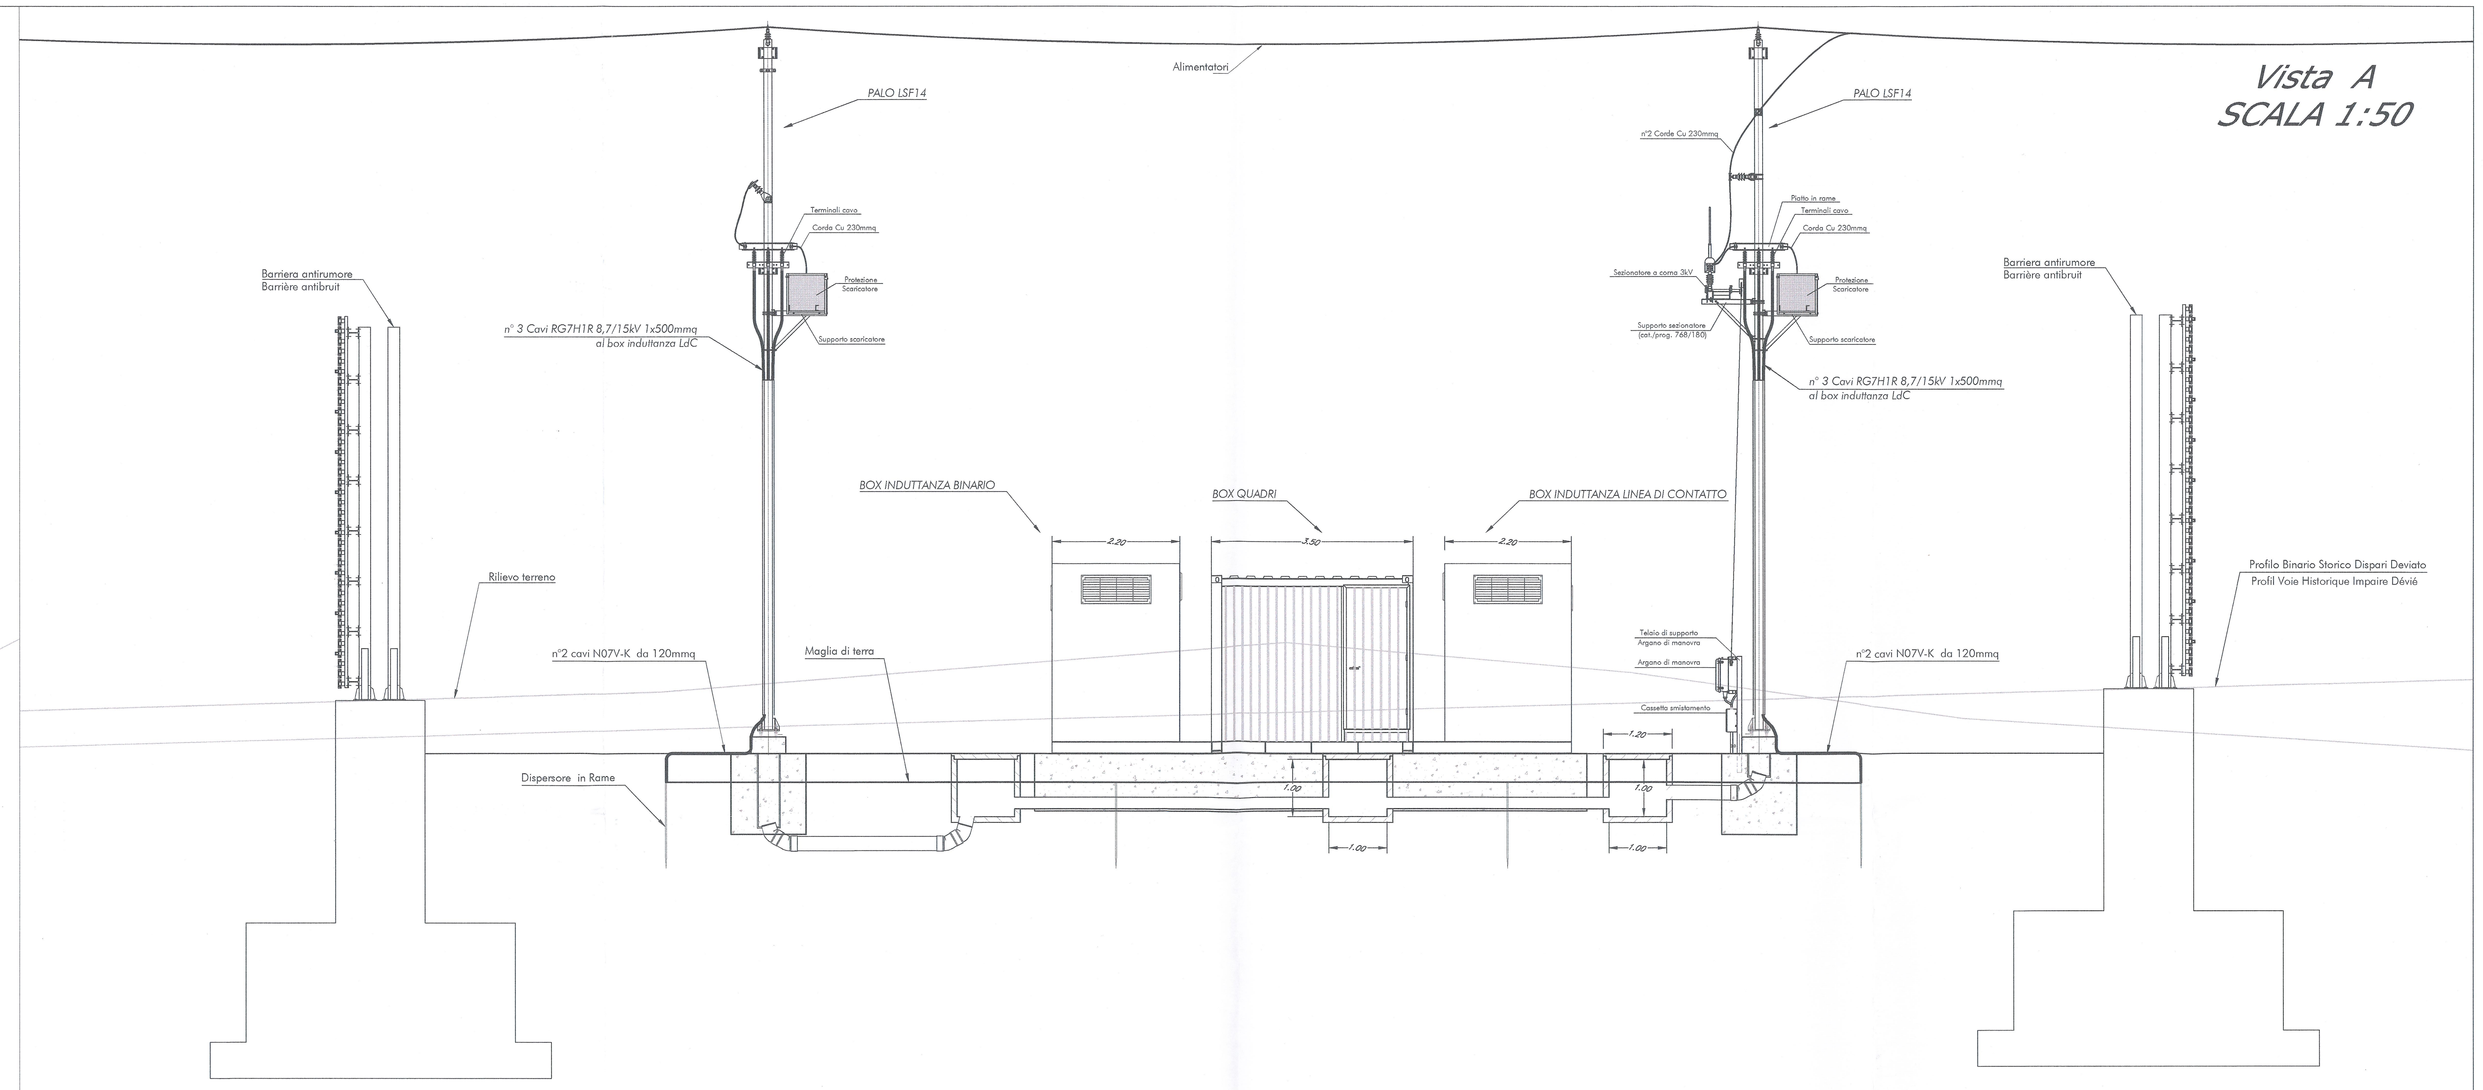

SCALA 1:2000

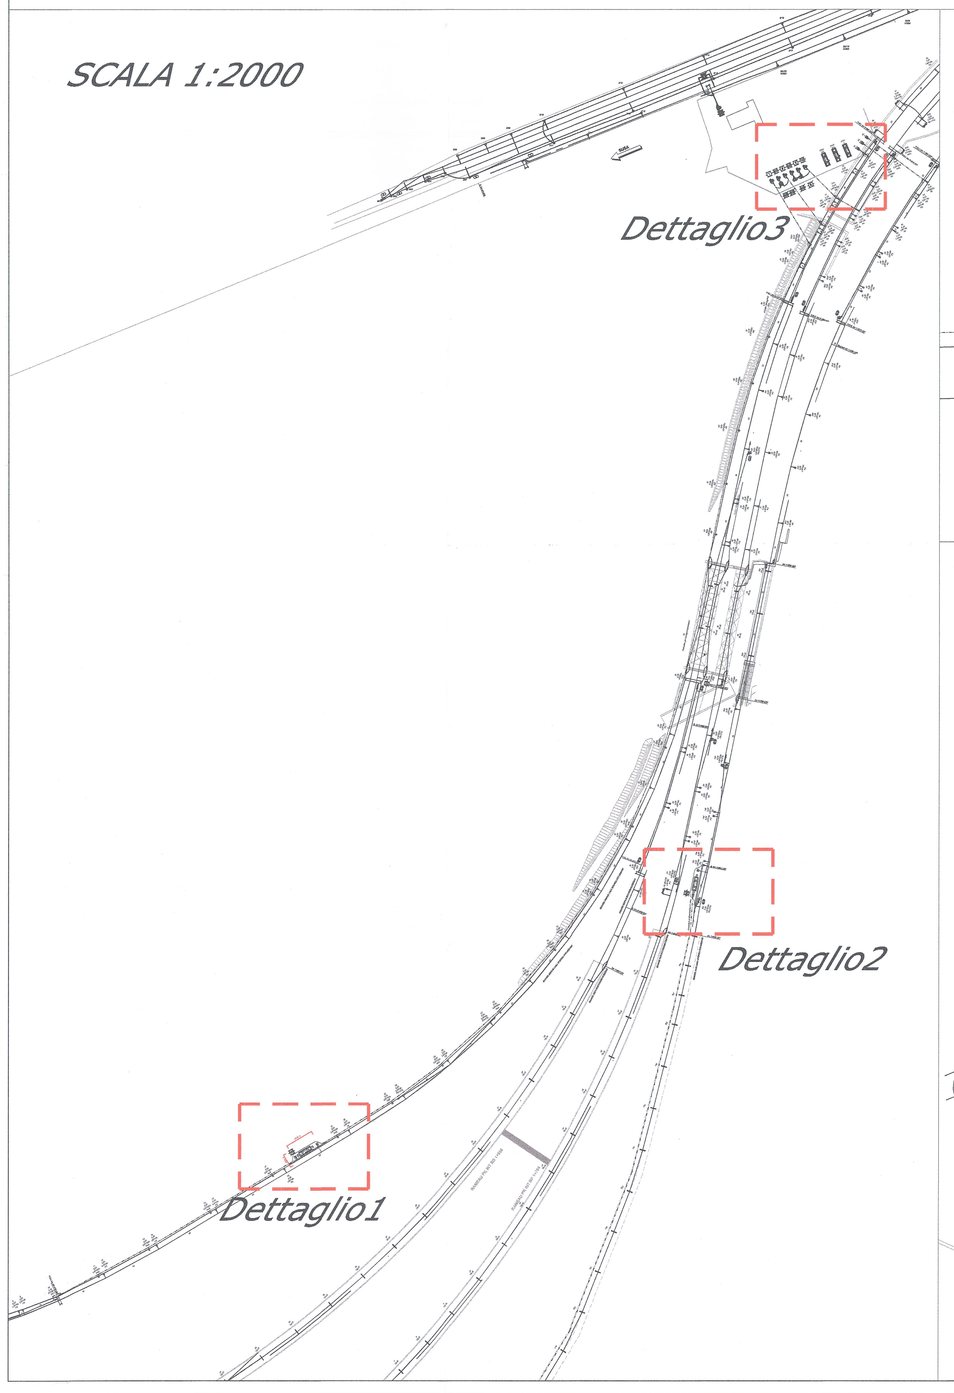

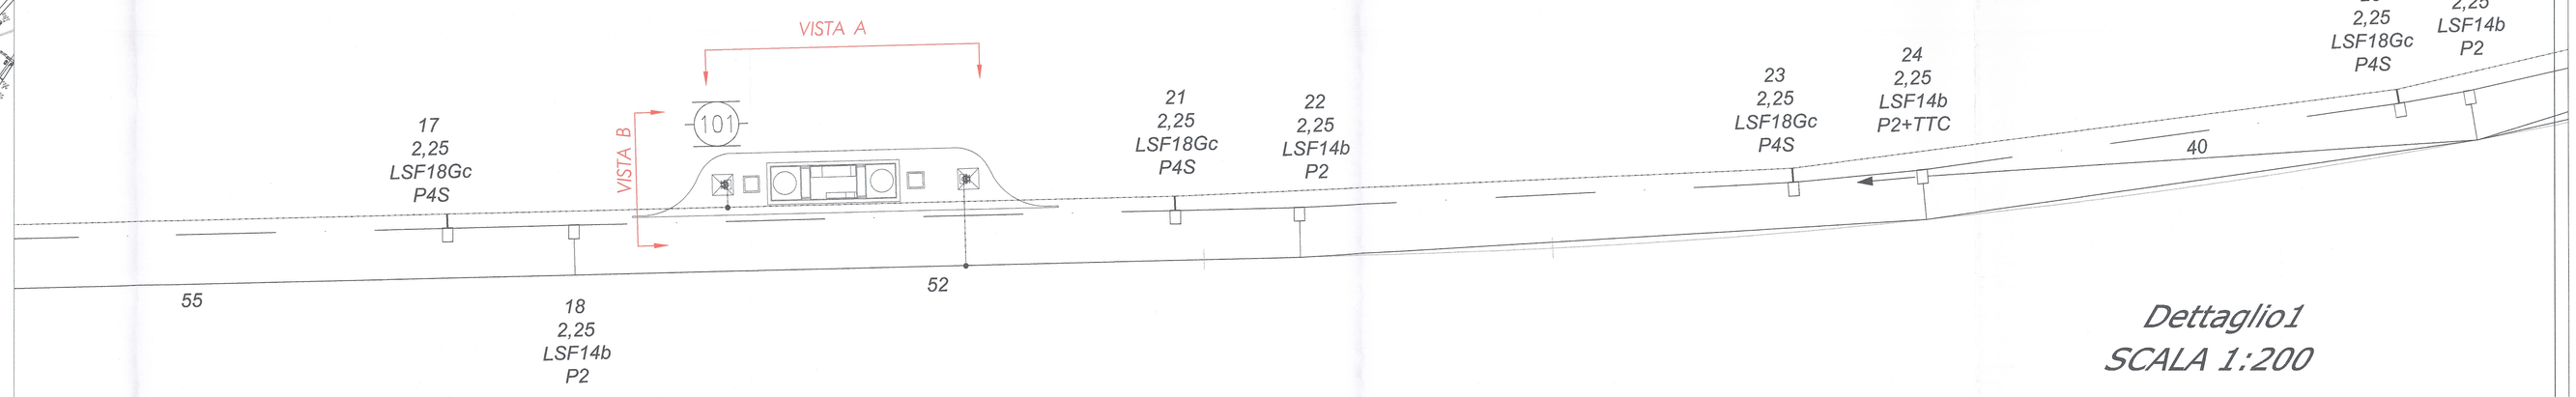

Dettaglio1
SCALA 1:200

Dettaglio3
SCALA 1:200

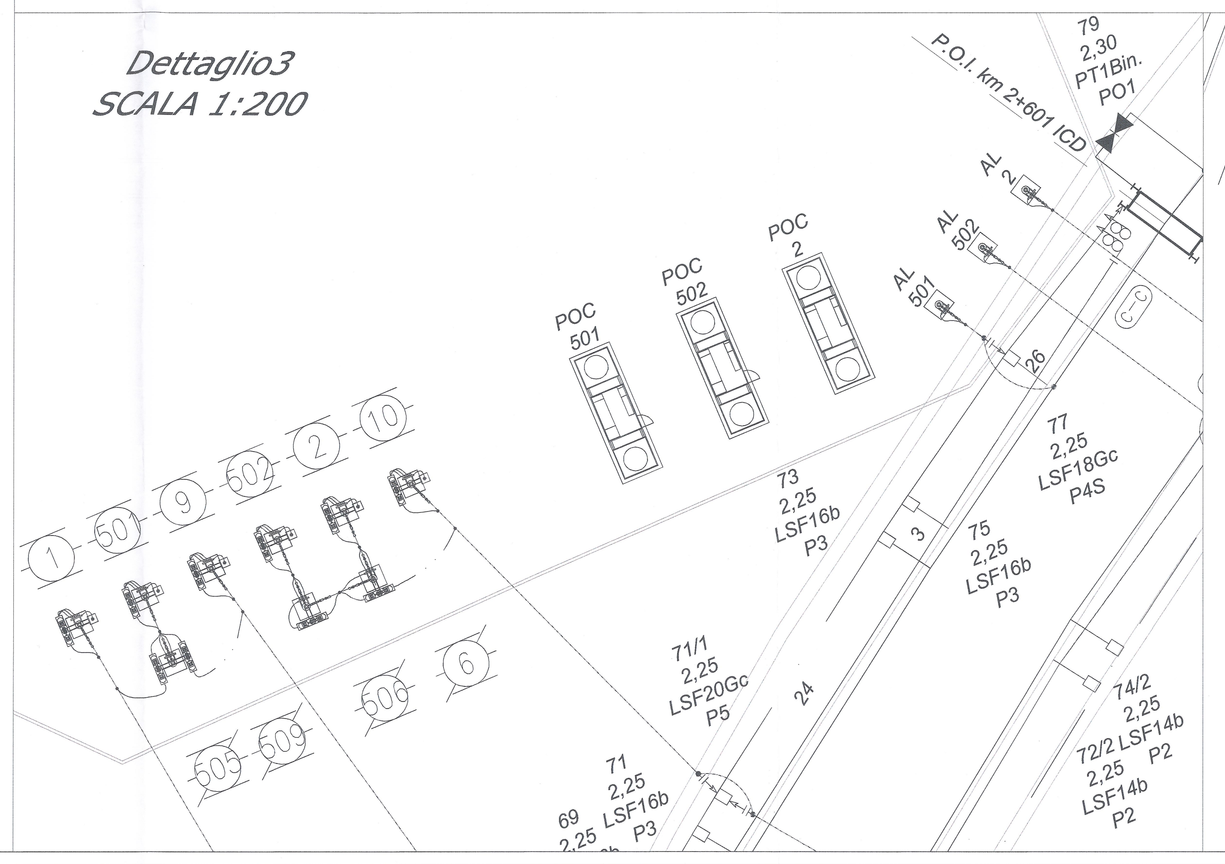

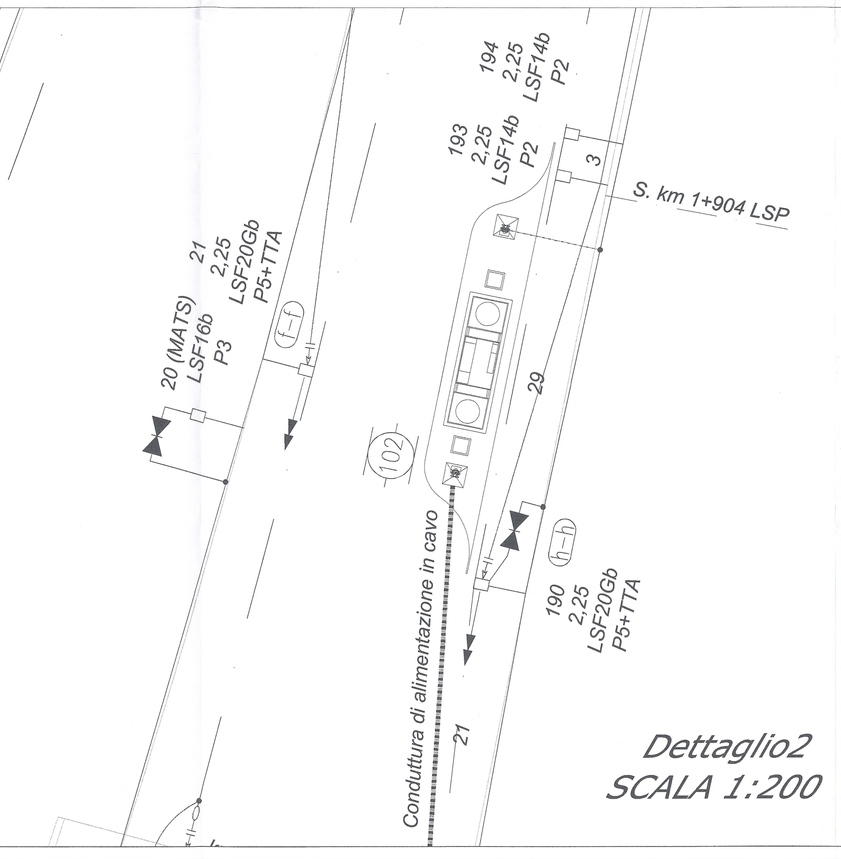

Dettaglio2
SCALA 1:200

LIAISON LYON - TURIN / COLLEGAMENTO TORINO - LIONE

Partie commune franco-italienne — Parte comune italo-francese
Section transfrontalière — Sezione transfrontaliera

NOUVELLE LIGNE LYON TURIN - NUOVA LINEA TORINO LIONE
PARTIE COMMUNE FRANCO-ITALIENNE - PARTE COMUNE ITALO-FRANCESE

REVISION DE L'AVANT-PROJET DE REFERENCE - REVISIONE DEL PROGETTO DEFINITIVO
CUP C11J05000030001

INSTALATIONS - IMPIANTI

INSTALATIONS FIXES DE TRACTION ELECTRIQUE
IMPIANTI FISSI DI TRAZIONE ELETTRICA
SOUS STATIONS DE TRACTION/POC - SOTTOSTAZIONE ELETTRICHE DI TRAZIONE /POC
CONNEXION A BUSSOLENO - INNESTO A BUSSOLENO
PLACEMENT DES ÉQUIPEMENTS DES INSTALLATION FILTRE POC 3 kVcc -
DISPOSIZIONE DELLE APPARECCHIATURE DEGLI IMPIANTI FILTRO POC 3kVcc

Indice	Data / Date	Modifications / Modifiche	Etabli par / Concepito da	Vérifié par / Controllato da	Autorisé par / Autorizzato da
0	16/11/2012	Emission pour vérifica C2B et validation C3 0 Emissione per verifica C2B e validazione C3 0	M. FRANCISI (ITALFERR)	G. BOVA J. SCHNEIDE	M. FORESTA E. PANTALEO
A	06/03/2013	Émission e seguito commenti LTF e CCF			

Tecnimont Civil Construction
Dott. Ing. Aldo Mancarella
Ordine Ingegneri Milano n. 8271 R

ORDINE DEGLI INGEGNERI DELLA PROVINCIA DI MILANO
DOTT. ING. RUSSO MARCO
ISCRITTO ALL'ALBO PROFESSIONALE
SEZ. A
COD. N. 12882

Code Doc	P	D	2	C	2	B	T	S	3	0	6	4	3	A
	Phase / Fase			Sigle étude / Sigla			Structure / Struttura			Numéro				Indice

A	P	P	L	A
Status / Stato		Type / Tipo		

INDIRIZZO GED / ADRESSE GED: C2B # # 30 01 00 30 03

ÉCHELLE / SCALA: -.-

LTF
LYON TURIN FERROVIAIRE

LTF sas - 1091 Avenue de la Boîtaz BP 80631 - F-73006 CHAMBERY CEDEX (France)
Tél.:+33 (0) 4.79.68.56.50 - Fax: +33 (0) 4.79.68.56.75
RCS Chambery 439 856 902 - TVA FR 05439856902
Propriété LTF Tous droits réservés - Proprietà LTF Tutti i diritti riservati

Ce projet a bénéficié d'une aide financière de l'Union européenne (50,74%)