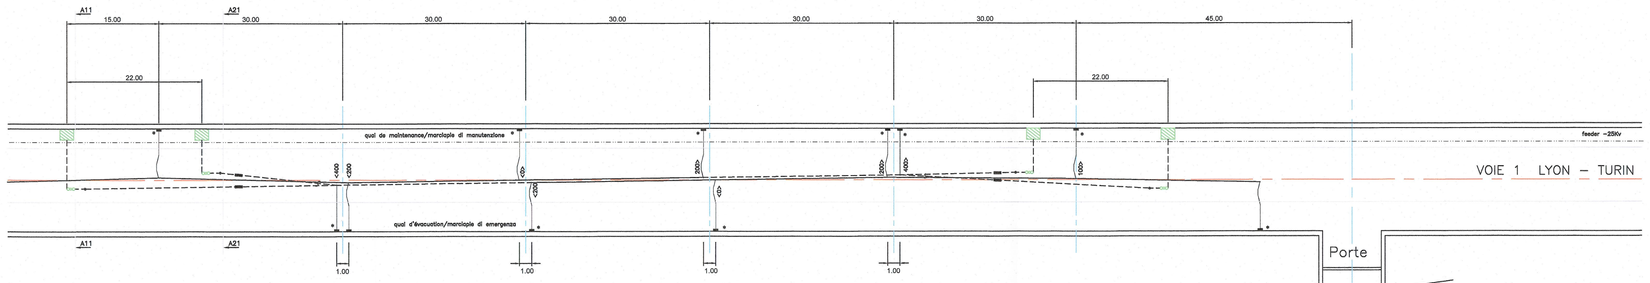

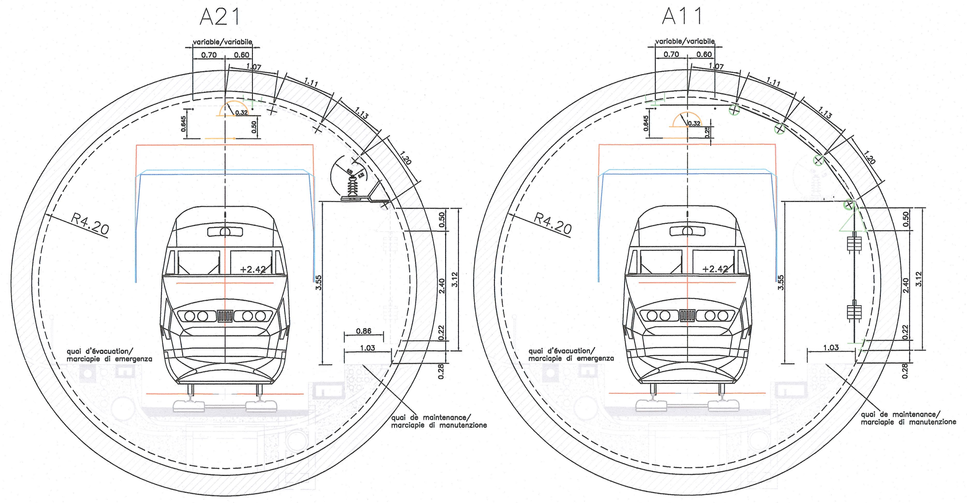

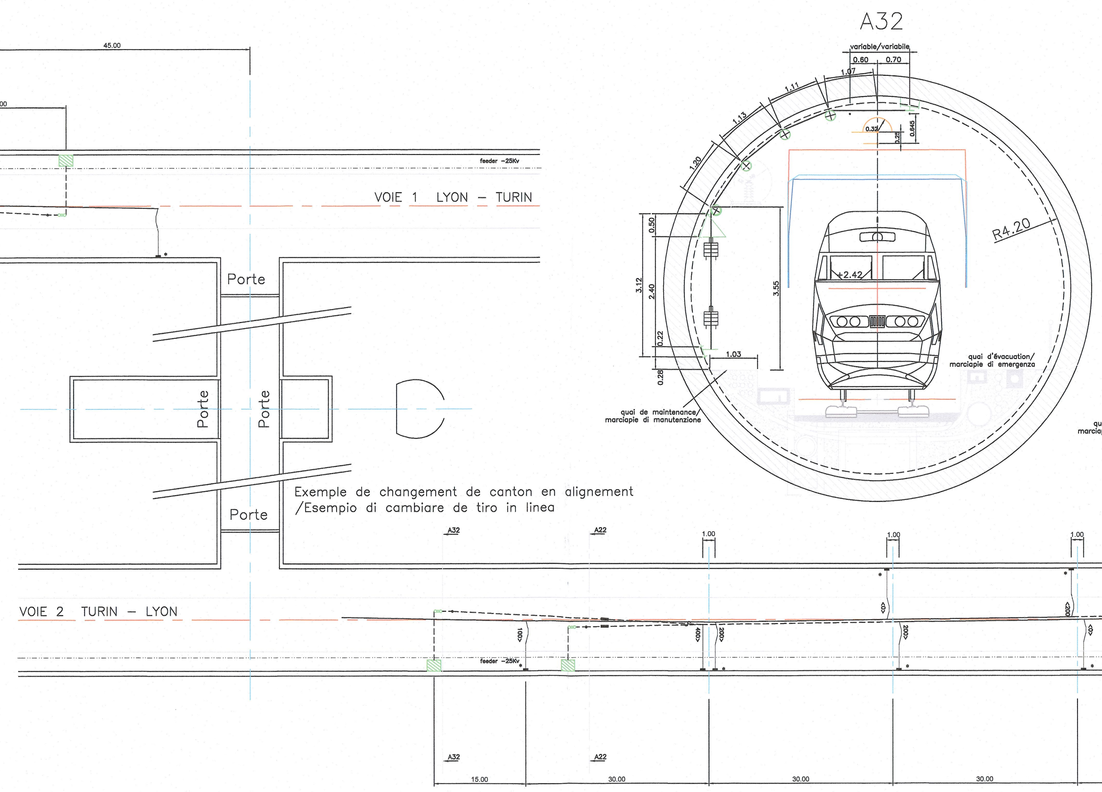

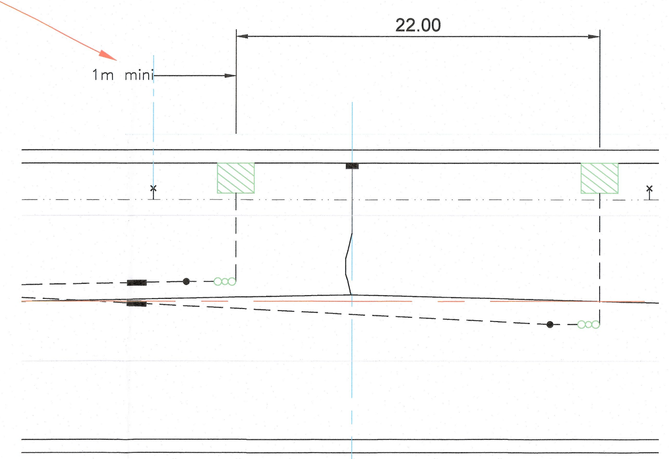

Equipement tendeur en alignement : vue en plan et coupes types / Equipaggiamenti di tensionatura in linea : vista in piano e tagli tipo

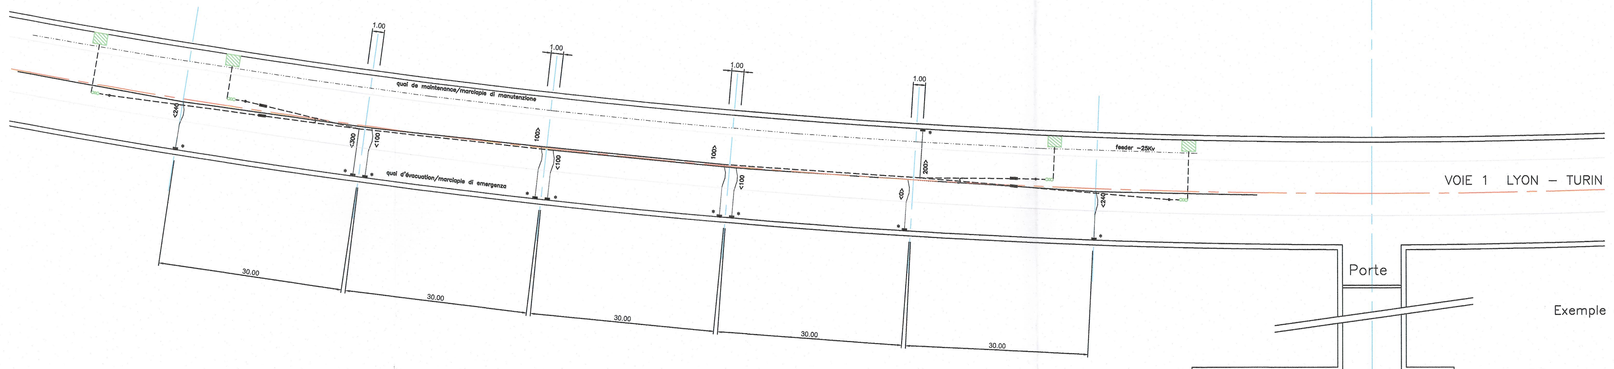

*NOTAS :
- Les désaxements sont indiqués à titre d'information / Le poligonazioni della catenaria sono indicate per informazione
- Les poulies de renvoi sont en matière isolante (polymérique) / Le pulegge di re–invio sono in materiale isolante (polimero)
- La distance maximum des tirs est de 1800m / La distanza massima di tiro è 1800m
- Le système de protection MALT (mise à la terre) n'est pas représenté sur ce plan / Il sistema MATZ (messa a terra) non è rappresentato su questo schema

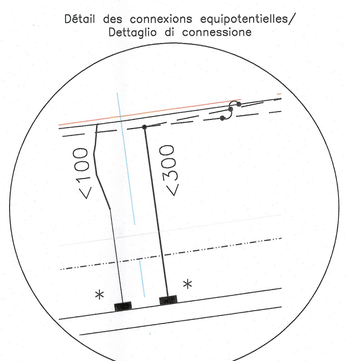

Exemple de changement de canton en courbe / Esempio di cambiamento di tiro in curva

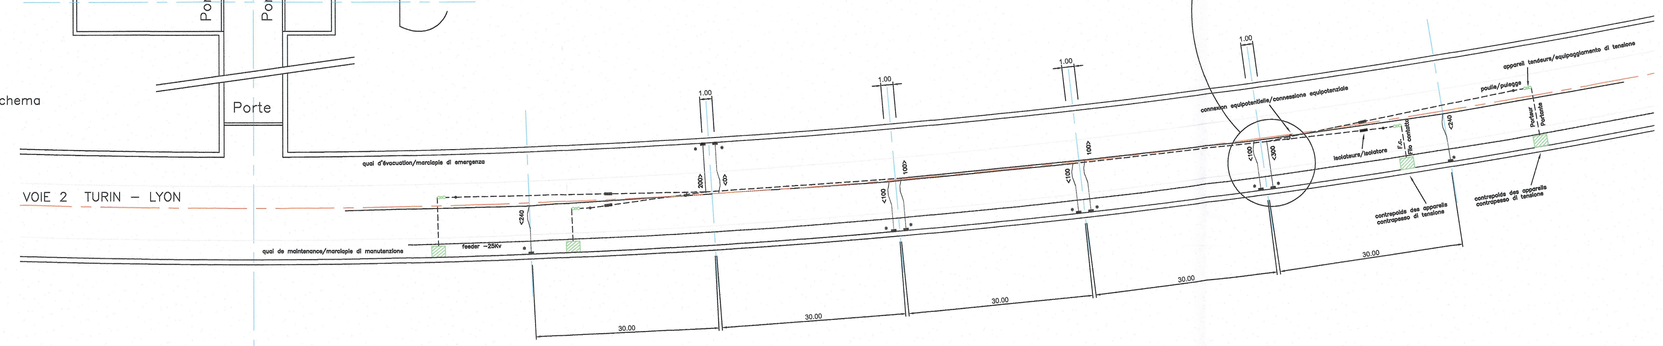

Equipement tendeur en courbe/ Equipaggiamenti di tensionatura in curva

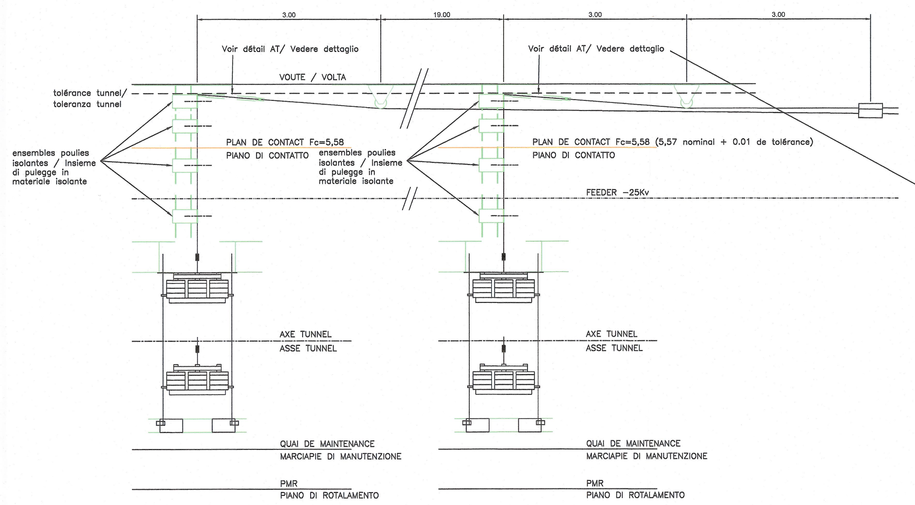

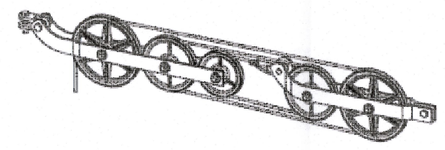

Représentation d'un appareil tendeur
Vista del equipaggiamento di tensionatura

rapport 1:5 /rapporto 1:5

Profil en long des équipements tendeurs/ Profilo longitudinale di equipaggiamenti di tensionatura

LIAISON LYON – TURIN / COLLEGAMENTO TORINO – LIONE
Partie commune franco-italienne / Sezione transfrontaliera
Partie comune italo-francese / Sezione transfrontaliera

NOUVELLE LIGNE LYON TURIN - NUOVA LINEA TORINO LIONE
PARTIE COMMUNE FRANCO-ITALIENNE - PARTE COMUNE ITALO-FRANCESE

REVISION DE L'AVANT-PROJET DE REFERENCE - REVISIONE DEL PROGETTO DEFINITIVO
CUP C11J05000030001

EQUIPEMENTS FERROVIAIRES - IMPIANTI FERROVIARI
INSTALLATIONS FIXES DE TRACTION ELECTRIQUE - IMPIANTI FISSI DI TRAZIONE ELETTRICO
CATENAIRE - LINEA DI CONTATTO
GENERALITES - ELABORATI GENERALI

PLAN DE PRINCIPE DES EQUIPEMENTS TENDEURS - TIPOLOGICO DEGLI EQUIPAGGIAMENTI DI TENSIONATURA

Indice	Date / Data	Modification / Modifiche	Etabli par / Concepito da	Vérifié par / Controllato da	Autorisé par / Autorizzato da
0	09/11/2012	Première diffusion / Prima emissione	S.EPAILLARD (SYSTRA)	G.BOVA C. GONBENE	M.FORESTA M. PANTALEO
A	Jan 2013	Revision suite aux commentaires LTF et CCF / Emissione a seguito commenti LTF e CCF	S.EPAILLARD (SYSTRA)	G.BOVA C. GONBENE	M.FORESTA M. PANTALEO
B	08/02/2013	Passage au statut AP / Passaggio allo stato AP	S.EPAILLARD (SYSTRA)	G.BOVA C. GONBENE	M.FORESTA M. PANTALEO

Code Doc	P	D	2	C	2	B	T	S	3	0	6	6	2	B	A	P	P	L	A
	Phase / Fase			Sigle étude / Sigla			Émetteur / Emittente			Numéro				Indice	Statut / Stato		Type / Tipo		

INDIRIZZO GED / ADRESSE GED	C2B	//	30	05	00	40	02

ÉCHELLE / SCALA
–

LTF sas - 1091 Avenue de la Boisse BP 80631 - F-73008 CHAMBERY CEDEX (France)
Tél.: +33 (0) -4.79.68.56.50 - Fax: +33 (0) -4.79.68.56.75
RCS Chambery 419 056 562 - TVA FR 03419056562

Propriété LTF Tous droits réservés - Proprietà LTF Tutti i diritti riservati