



NOTA: la connexion est placée sur les supports encadrant la portée d'axe / la connessione è posata sui supporti che la campata d'asse

Connexion équipement tendeur /  
Connessione dispositivo di tensionatura

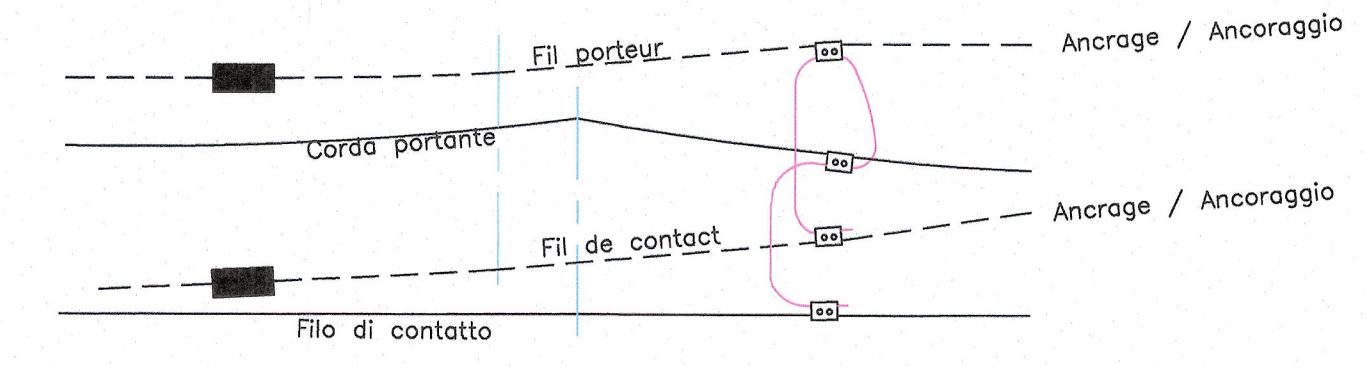

Connexion équipotentielle /  
Connessione equipotenziale

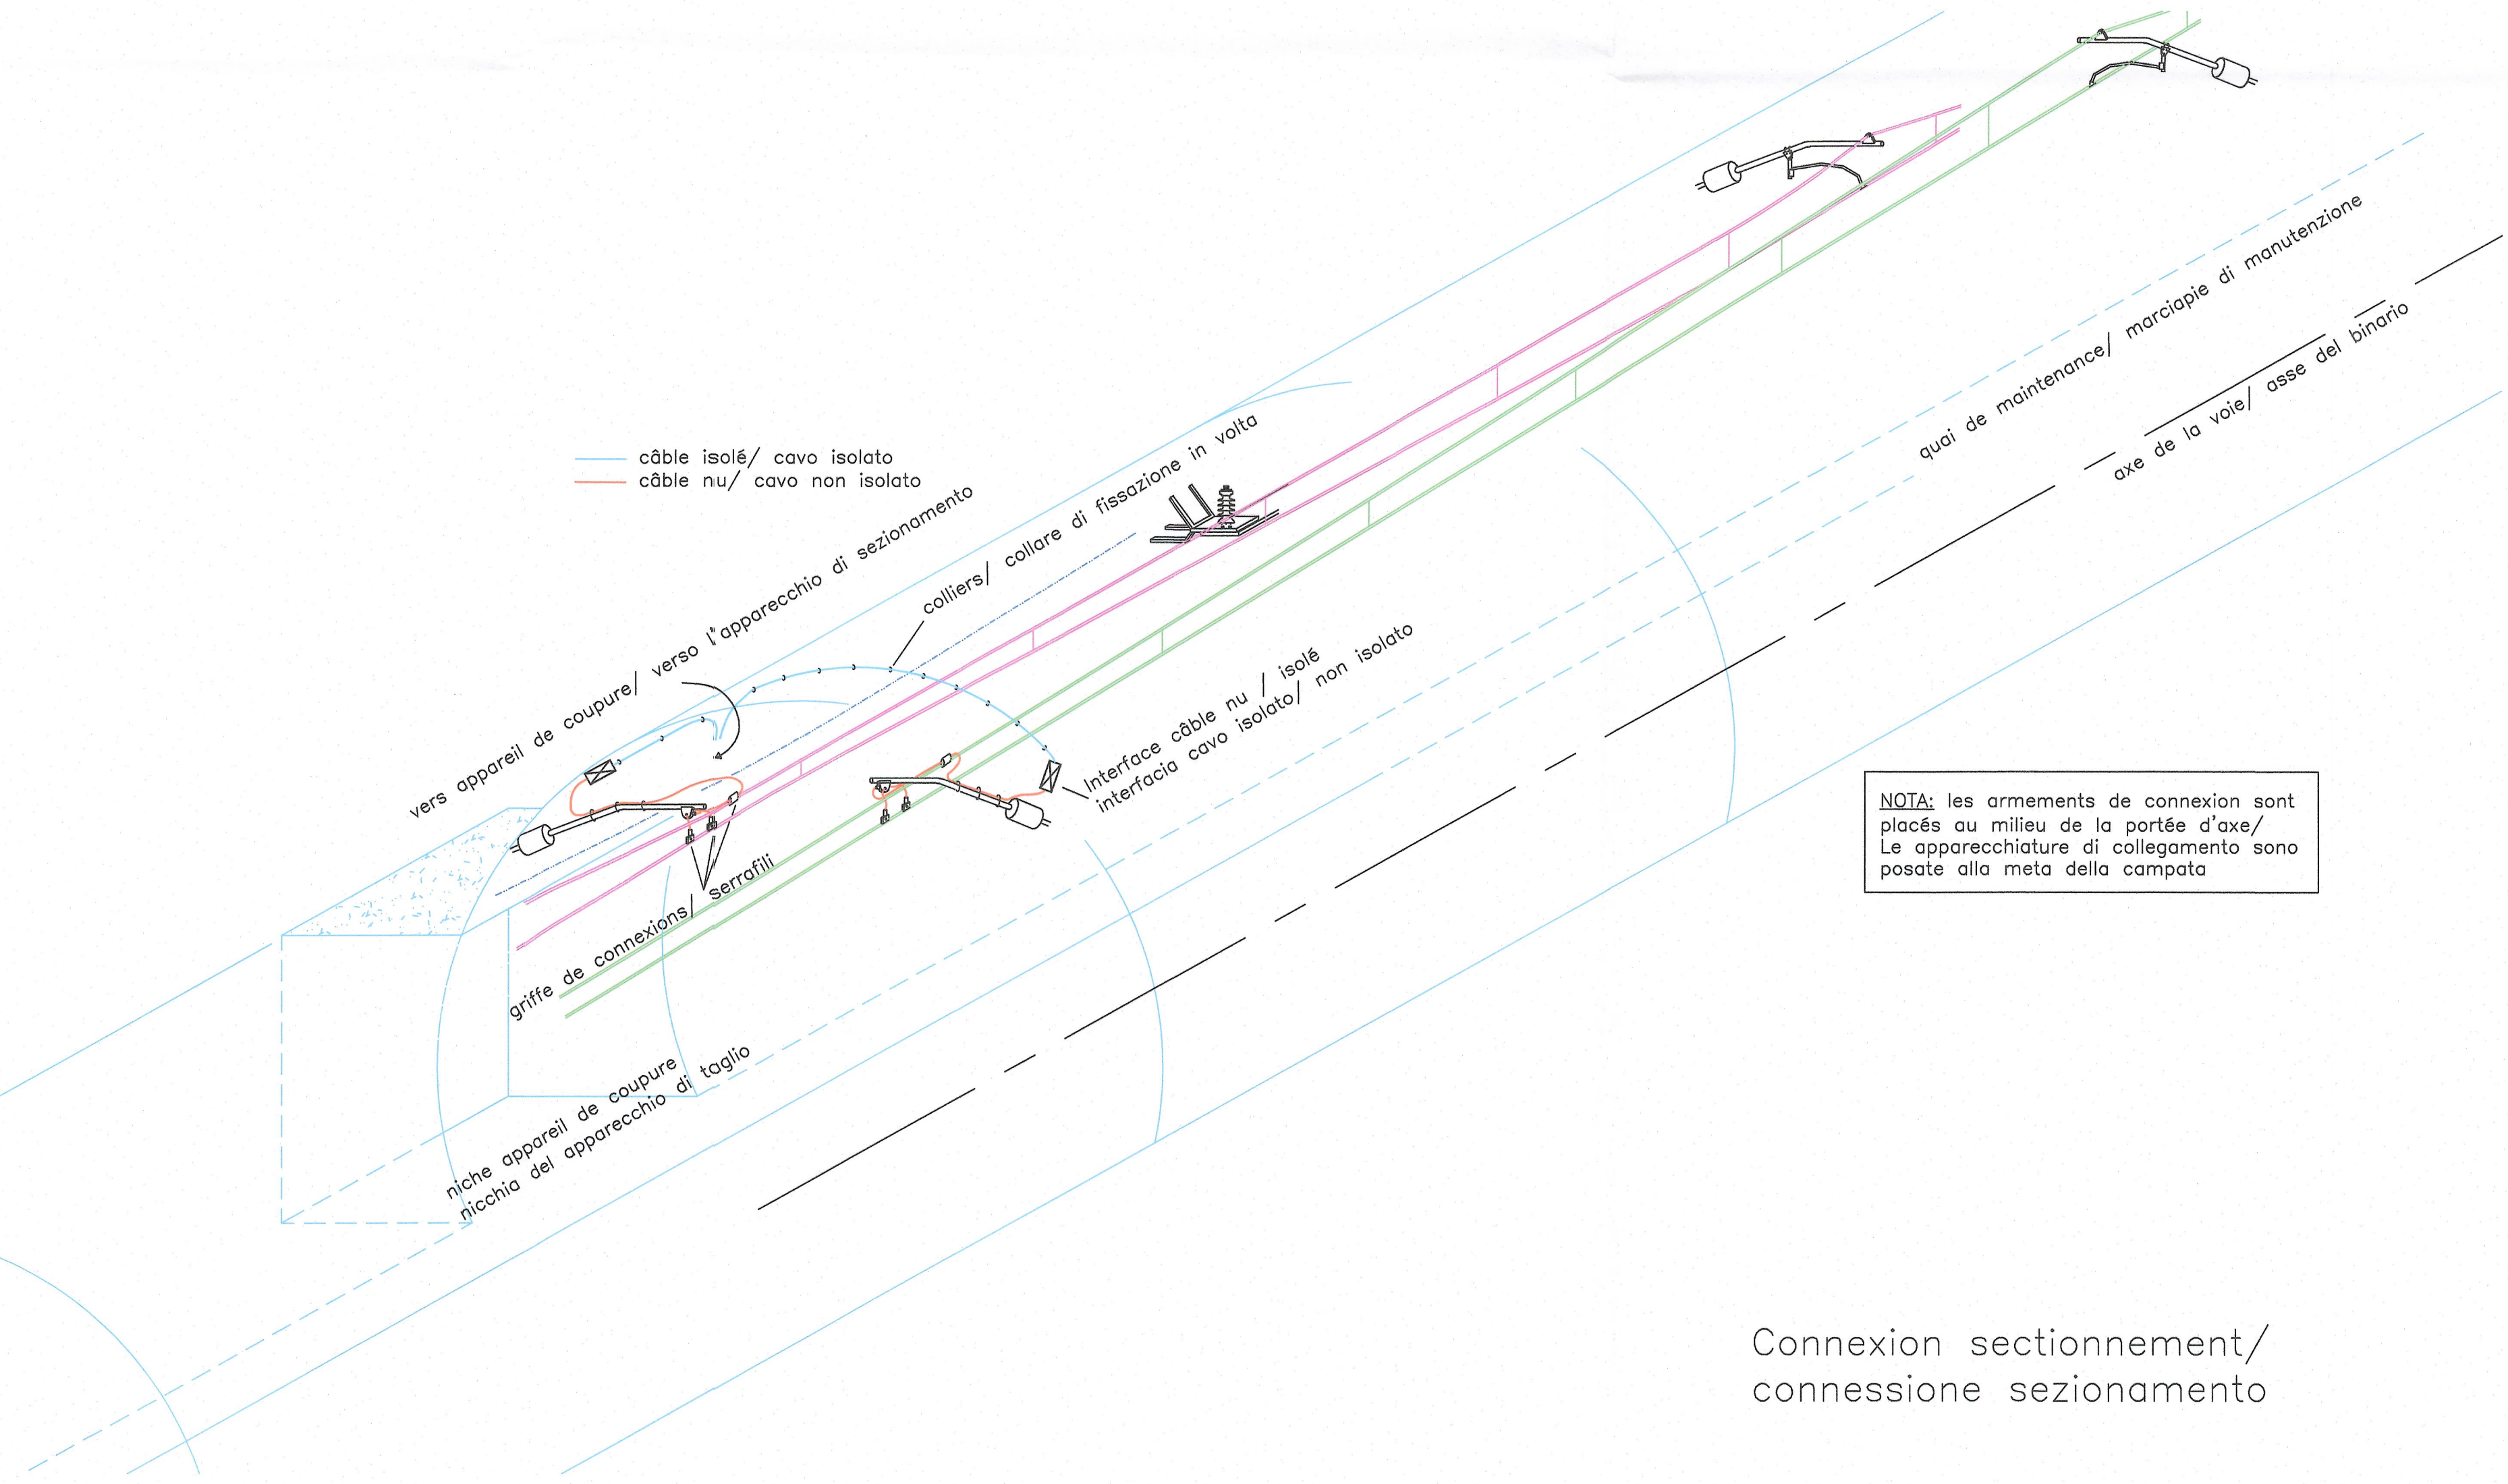

NOTA: les armements de connexion sont placés au milieu de la portée d'axe / Le apparecchiature di collegamento sono posate alla metà della campata

Connexion sectionnement /  
connessione sezionamento

**LAISON LYON - TURIN / COLLEGAMENTO TORINO - LIONE**  
 Partie commune franco-italienne / Sezione transfrontaliere | Partie commune italo-française / Sezione transfrontaliere

**NOUVELLE LIGNE LYON TURIN - NUOVA LINEA TORINO LIONE**  
**PARTIE COMMUNE FRANCO-ITALIENNE - PARTE COMUNE ITALO-FRANCOISE**

REVISION DE L'AVANT-PROJET DE REFERENCE - REVISIONE DEL PROGETTO DEFINITIVO  
 CUP C11J05000030001

**EQUIPEMENTS FERROVIAIRES - IMPIANTI FERROVIARI**  
**INSTALLATIONS FIXES DE TRACTION ELECTRIQUE - IMPIANTI FISSI DI TRAZIONE ELETTRICO**  
**CATENAIRE - LINEA DI CONTATTO**  
**GENERALITES - ELABORATI GENERALI**

**PLAN DE PRINCIPE ALIMENTATION ET CONNEXIONS - TIPOLOGICO**  
**COLLEGAMENTO ALIMENTATORI E CONNESSIONI**

Index	Date / Data	Modification / Modifica	Établi par / Concepito da	Vérifié par / Controllato da	Autorisé par / Autorizzato da
0	09/11/2012	Première diffusion / Prima emissione	S.EPAILLARD (SYSTRA)	G. BOVA C. OGIBENE	M. FORESTA M. PANTALEO
A	09/02/2013	Revision suite aux commentaires LTF et CCF / Emissione a seguito commenti LTF e CCF	S.EPAILLARD (SYSTRA)	G. BOVA C. OGIBENE	M. FORESTA M. PANTALEO
B	08/02/2013	Passage au statut AP / Passaggio allo stato AP	S.EPAILLARD (SYSTRA)	G. BOVA C. OGIBENE	M. FORESTA M. PANTALEO

Code Doc: P D 2 C 2 B T S 3 0 6 6 6 B A P P L A  
 Phase / Fase: Sigle finale / Sigla: Émetteur / Emittente: Numéro: Index: Statut / Stato: Type / Tipo:

INDIRIZZO GED / ADRASSE GED: C2B // // 30 06 00 40 06

ÉCHELLE / SCALA: -

LYON TURIN FERROVIAIRE

LTF sas - 1091 Avenue de la Boiserie - BP 80631 - F-73006 CHAMBERY CEDEX (France)  
 Tél: +33 (0) 4 79 68 56 50 - Fax: +33 (0) 4 79 68 56 75  
 RCS Chambery 439 556 902 - TVA: FR 03438559022  
 Propriété LTF. Tous droits réservés - Proprietà LTF Tutti i diritti riservati