


SEZIONE/COUPE pk 61+150

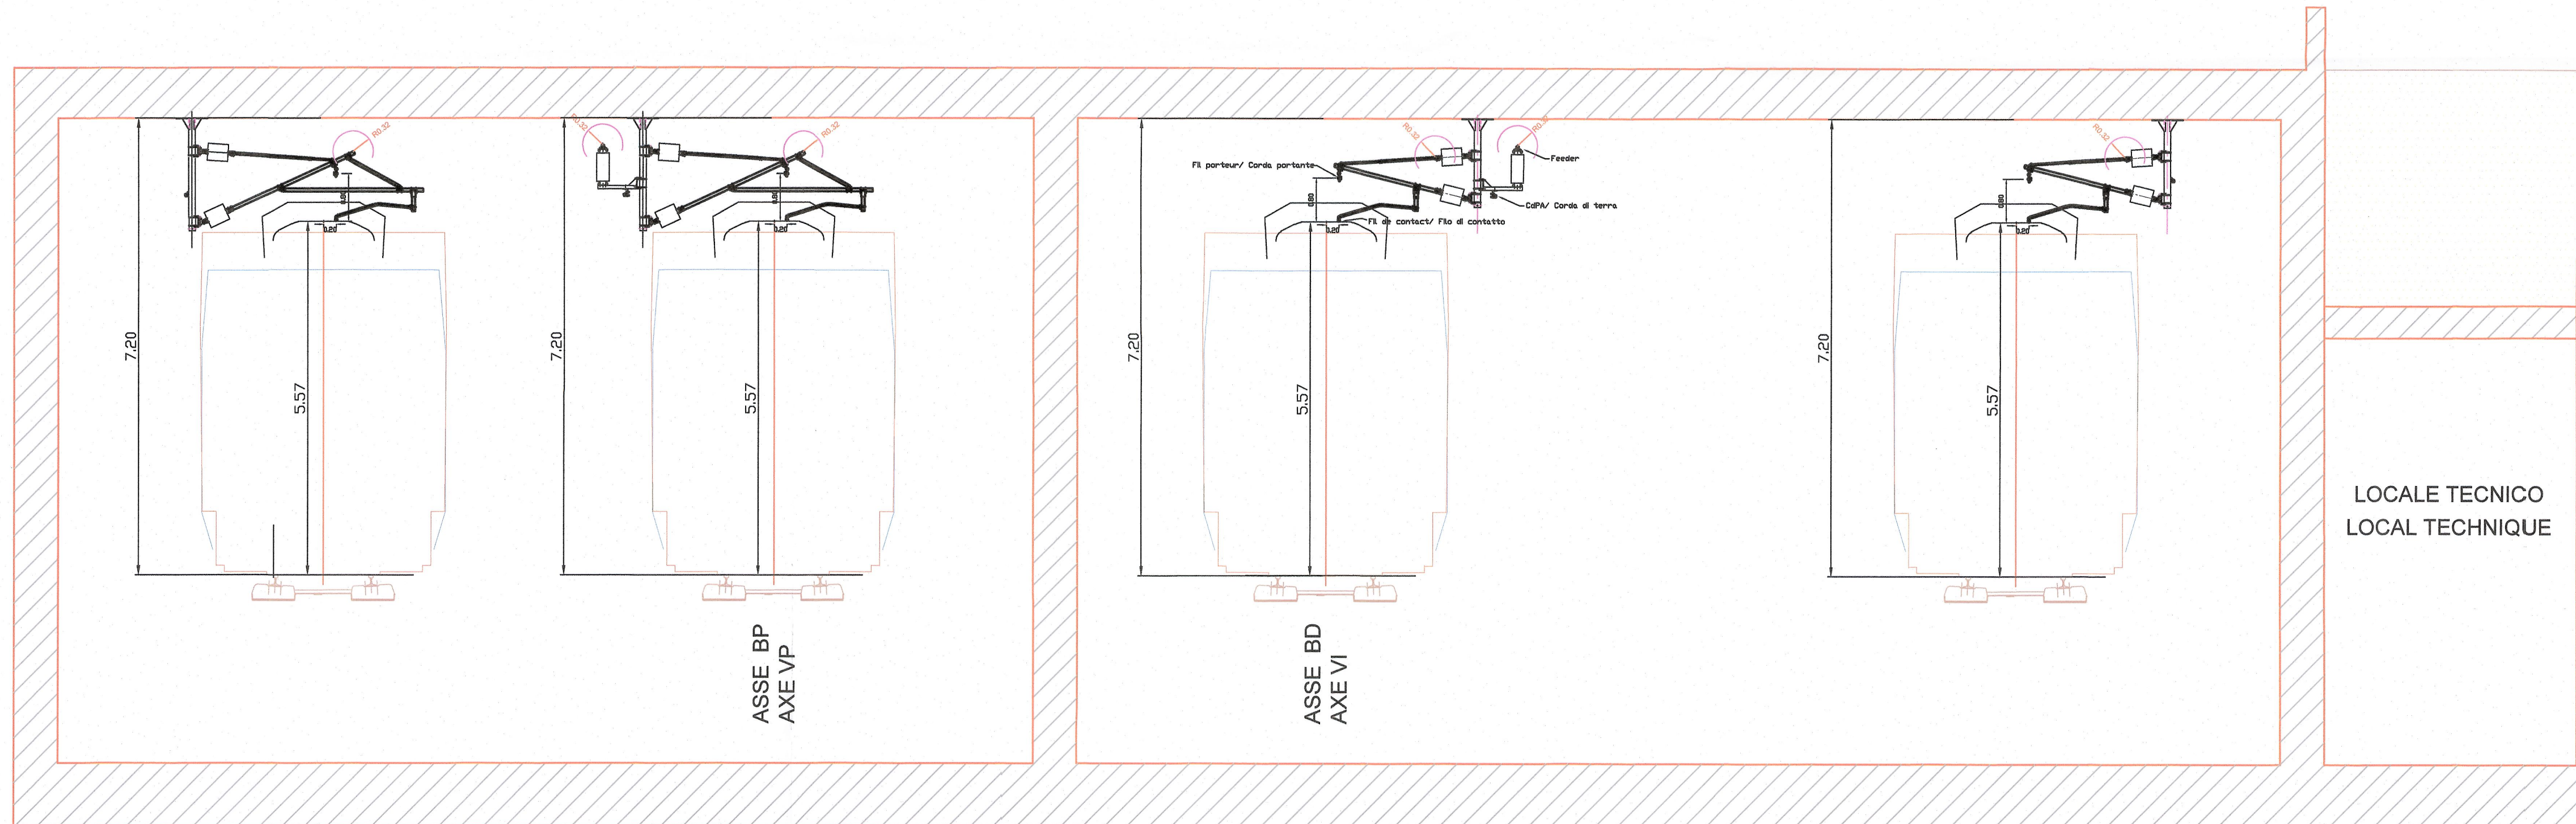

LIASON LYON - TURIN / COLLEGAMENTO TORINO - LIONE
 Partie commune franco-italienne / Section transfrontalière
 Parte comune italo-francese / Sezione transfrontalière

NOUVELLE LIGNE LYON TURIN - NUOVA LINEA TORINO LIONE
 PARTIE COMMUNE FRANCO-ITALIENNE - PARTE COMUNE ITALO-FRANCESE

REVISION DE L'AVANT-PROJET DE REFERENCE - REVISIONE DEL PROGETTO DEFINITIVO
 CUP C11J05000030001

EQUIPEMENTS FERROVIAIRES - IMPIANTI FERROVIARI
 INSTALLATIONS FIXES DE TRACTION ELECTRIQUE - IMPIANTI FISSI DI TRAZIONE ELETTRICO
 CATENAIRE - LINEA DI CONTATTO
 GENERALITES - ELABORATI GENERALI

COUPE TYPE AU NIVEAU DE LA TRANCHEE COUVERTE - SEZIONE TIPO DI TRINCEA COPERTA

Indice	Date / Data	Modifications / Modifiche	Etabli par / Concepito da	Vérifié par / Controllato da	Autorisé par / Autorizzato da
0	23/11/2012	Première diffusion / Prima emissione	S.EPAILLARD (SYSTRA)	G. BOVA C. OGNIBENE	M. FORESTA M. PANTALEO
A	Jan 2013	Revision suite aux commentaires LTF et CCF / Emissione a seguito commenti LTF e CCF	S.EPAILLARD (SYSTRA)	G. BOVA C. OGNIBENE	M. FORESTA M. PANTALEO
B	08/02/2013	Passage au statut AP / Passaggio allo stato AP	S.EPAILLARD (SYSTRA)	G. BOVA C. OGNIBENE	M. FORESTA M. PANTALEO

Code Doc	P	D	2	C	2	B	T	S	3	0	6	8	1	B	A	P	P	L	A
	Phase / Fase	Signe étude / Signa	Émetteur / Emittente			Numero					Indice	Statut / Stato		Type / Tipo					

INDIRIZZO GED / ADRASSE GED C2B // // 30 05 50 40 01

ÉCHELLE / SCALA -

LTF sas - 1091 Avenue de la Boisse BP 80631 - F-73006 CHAMBERY CEDEX (France)
 Tél: +33 (0) 4.79.68.56.50 - Fax: +33 (0) 4.79.68.56.75
 RCS Chambéry 439 556 952 - TVA FR 03439556952
 Propriété LTF Tous droits réservés - Proprietà LTF Tutti i diritti riservati