



LEGENDA/LEGENDE:

Fascia di rispetto linee AT esistenti/Bande 3xT lignes existantes

NOTA/NOTE:

Per le sezioni di posa fare riferimento agli elaborati/Pour les coupes types de ligne regarder les suivantes documents:

- PD2-C2B-TS3-0006-0-PA-PLA Plan du tracé ligne en cable 132 KV Venaus - Susa - Pianimetria del Tracciato Caviodotto 132 KV Venaus - Susa lav. 1 di 7
- PD2-C2B-TS3-0007-0-PA-PLA Plan du tracé ligne en cable 132 KV Venaus - Susa - Pianimetria del Tracciato Caviodotto 132 KV Venaus - Susa lav. 2 di 7
- PD2-C2B-TS3-0008-0-PA-PLA Plan du tracé ligne en cable 132 KV Venaus - Susa - Pianimetria del Tracciato Caviodotto 132 KV Venaus - Susa lav. 3 di 7
- PD2-C2B-TS3-0009-0-PA-PLA Plan du tracé ligne en cable 132 KV Venaus - Susa - Pianimetria del Tracciato Caviodotto 132 KV Venaus - Susa lav. 4 di 7
- PD2-C2B-TS3-0010-0-PA-PLA Plan du tracé ligne en cable 132 KV Venaus - Susa - Pianimetria del Tracciato Caviodotto 132 KV Venaus - Susa lav. 5 di 7
- PD2-C2B-TS3-0011-0-PA-PLA Plan du tracé ligne en cable 132 KV Venaus - Susa - Pianimetria del Tracciato Caviodotto 132 KV Venaus - Susa lav. 6 di 7
- PD2-C2B-TS3-0012-0-PA-PLA Plan du tracé ligne en cable 132 KV Venaus - Susa - Pianimetria del Tracciato Caviodotto 132 KV Venaus - Susa lav. 7 di 7
- PD2-C2B-TS3-0692-0-PA-PLA Caviodotto 132 KV Venaus - Susa - Particolari di Impianto
- PD2-C2B-TS3-0693-0-PA-PLA Coupes types ligne en cable 132 KV Venaus - Susa - Sezioni caratteristiche Caviodotto 132 KV Venaus - Susa

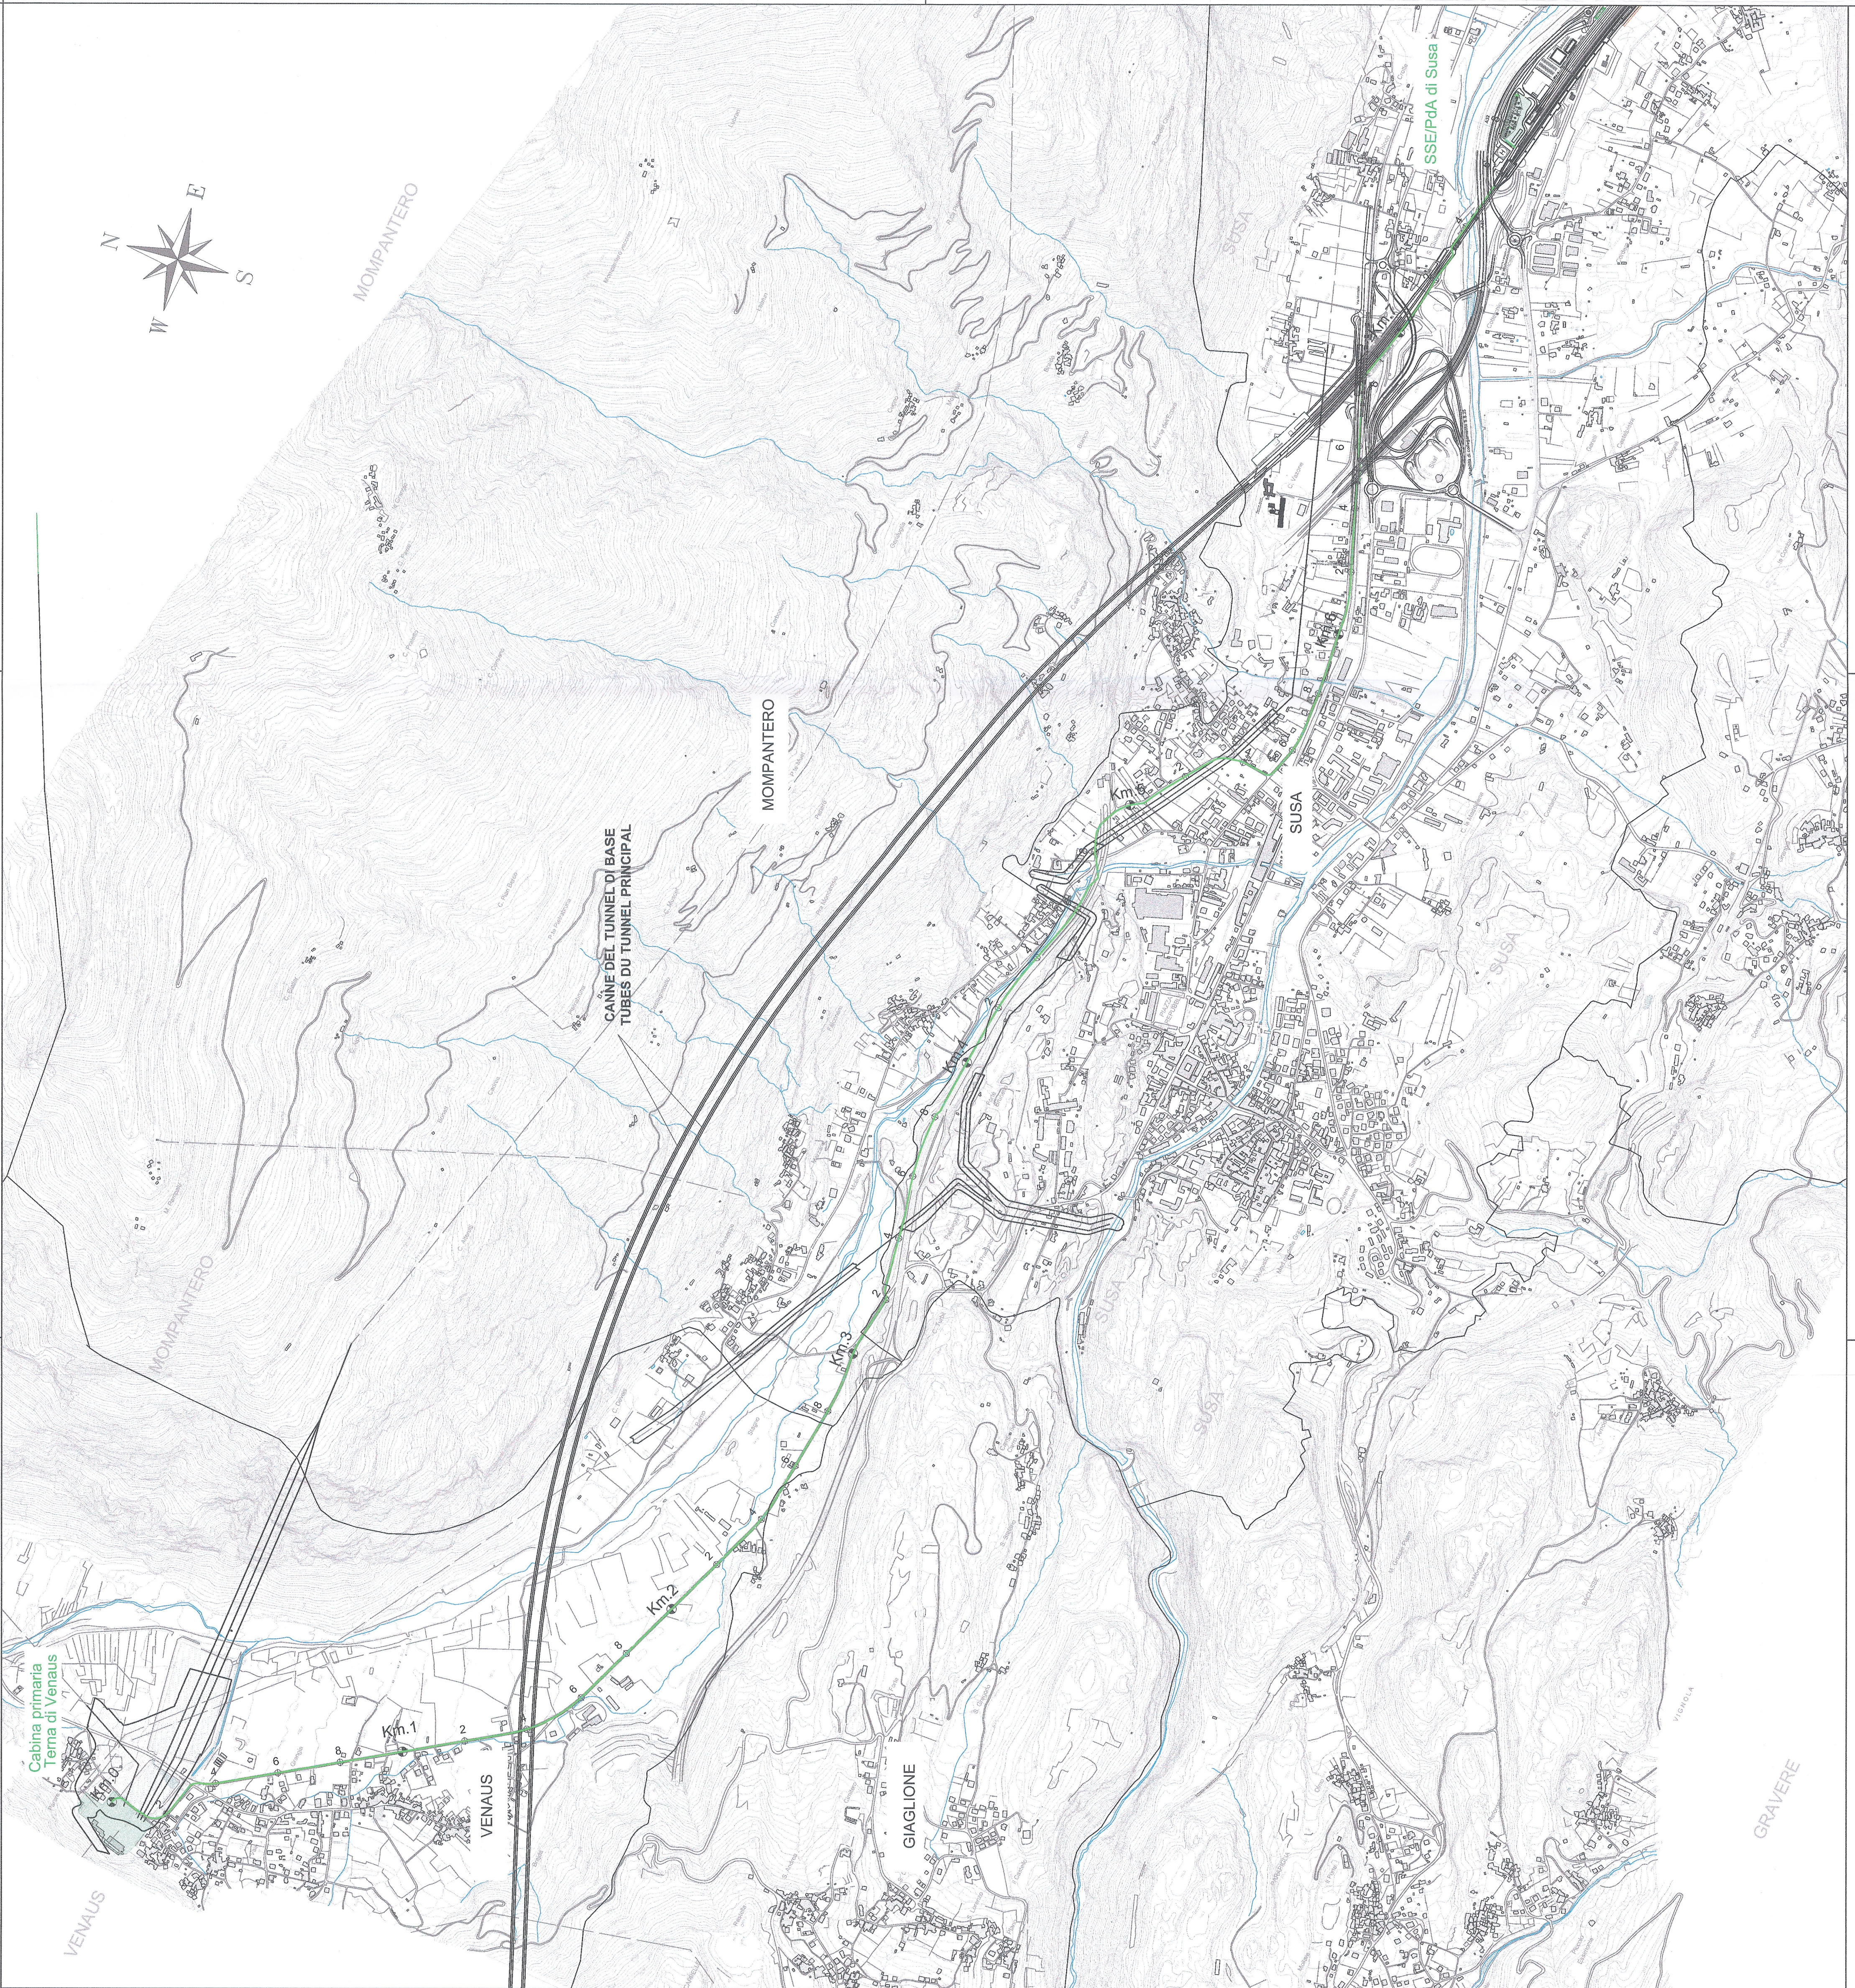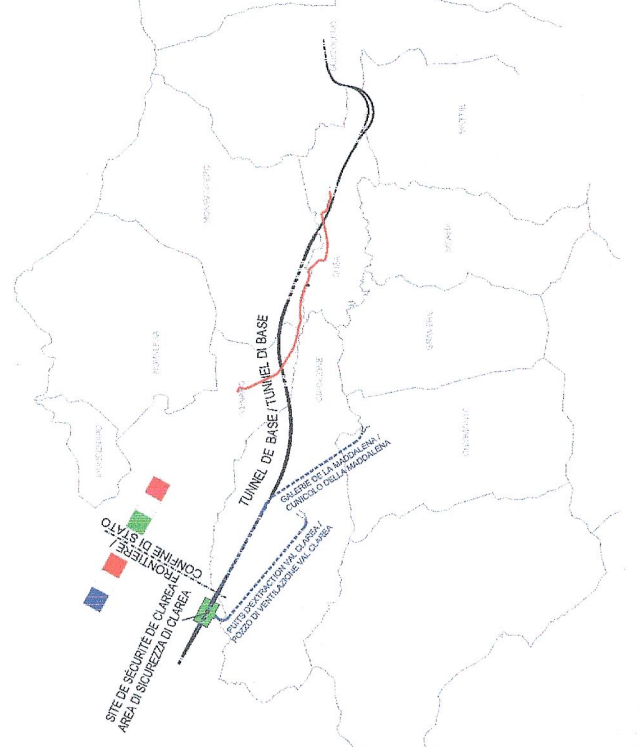

**LIAISON LYON - TURIN / COLLEGAMENTO TORINO - LIONE**  
 Parte commune franco-italienne / Sezione transfrontaliera

NOUVELLE LIGNE LYON TURIN - NUOVA LINEA TORINO LIONE  
 PARTIE COMMUNE FRANCO-ITALIENNE - PARTE COMUNE ITALO-FRANCESE  
 REVISION DE L'AVANT-PROJET DE REFERENCE - REVISIONE DEL PROGETTO DEFINITIVO  
 CUP C11J0500030001

EQUIPEMENTS - IMPIANTI  
 INSTALLATIONS FIXES DE TRACTION ELECTRIQUE - IMPIANTI FISSI DI TRAZIONE ELETTRICA  
 LIGNE PRIMAIRE - LINEA PRIMARIA  
 PLAINE DE SUSAS - PIANA DI SUSAS  
 LIGNE EN CABLE 132 KV VENSAUS - SUSAS - VUE D'ENSEMBLE  
 CAVIDOTTO 132 KV VENSAUS - SUSAS - COROGRAFIA DI TRACCIATO

N°	DESI (FR)	MATRIEVA (FR)	DESI per Comune (FR)	VENSAUS (FR)	COMUNE (FR)	ALBA (FR)
0	9110012	Emulsione per verniciatura a base di acqua con pigmenti minerali e coloranti	M. CALABRESI (FR)	M. CALABRESI (FR)	M. FORESTA (FR)	M. FORESTA (FR)
A	311120212	Emulsione a base di acqua con pigmenti minerali e coloranti	M. CALABRESI (FR)	M. CALABRESI (FR)	M. FORESTA (FR)	M. FORESTA (FR)
B	08020213	Emulsione a base di acqua con pigmenti minerali e coloranti	M. CALABRESI (FR)	M. CALABRESI (FR)	M. FORESTA (FR)	M. FORESTA (FR)

Codic / Dicit: P D 2 C 2 B T S 3 0 6 9 1 B A P P L A  
 Indirizzo / Adresse: CDB / F / # 30 / 10 / 20 / 20 / 01  
 Scala / Echelle: 1:10.000  
 Logo: GTF LYON TURIN FERROVIARE  
 Contact: LTF spa - 10121 Alba (CN) - Via S. Maria 10121 Alba (CN) - Tel. +39 0173 478656 - Fax +39 0173 478657  
 Progetto GTF - Via S. Maria 10121 Alba (CN) - Tel. +39 0173 478656