


Az n. 124.857370

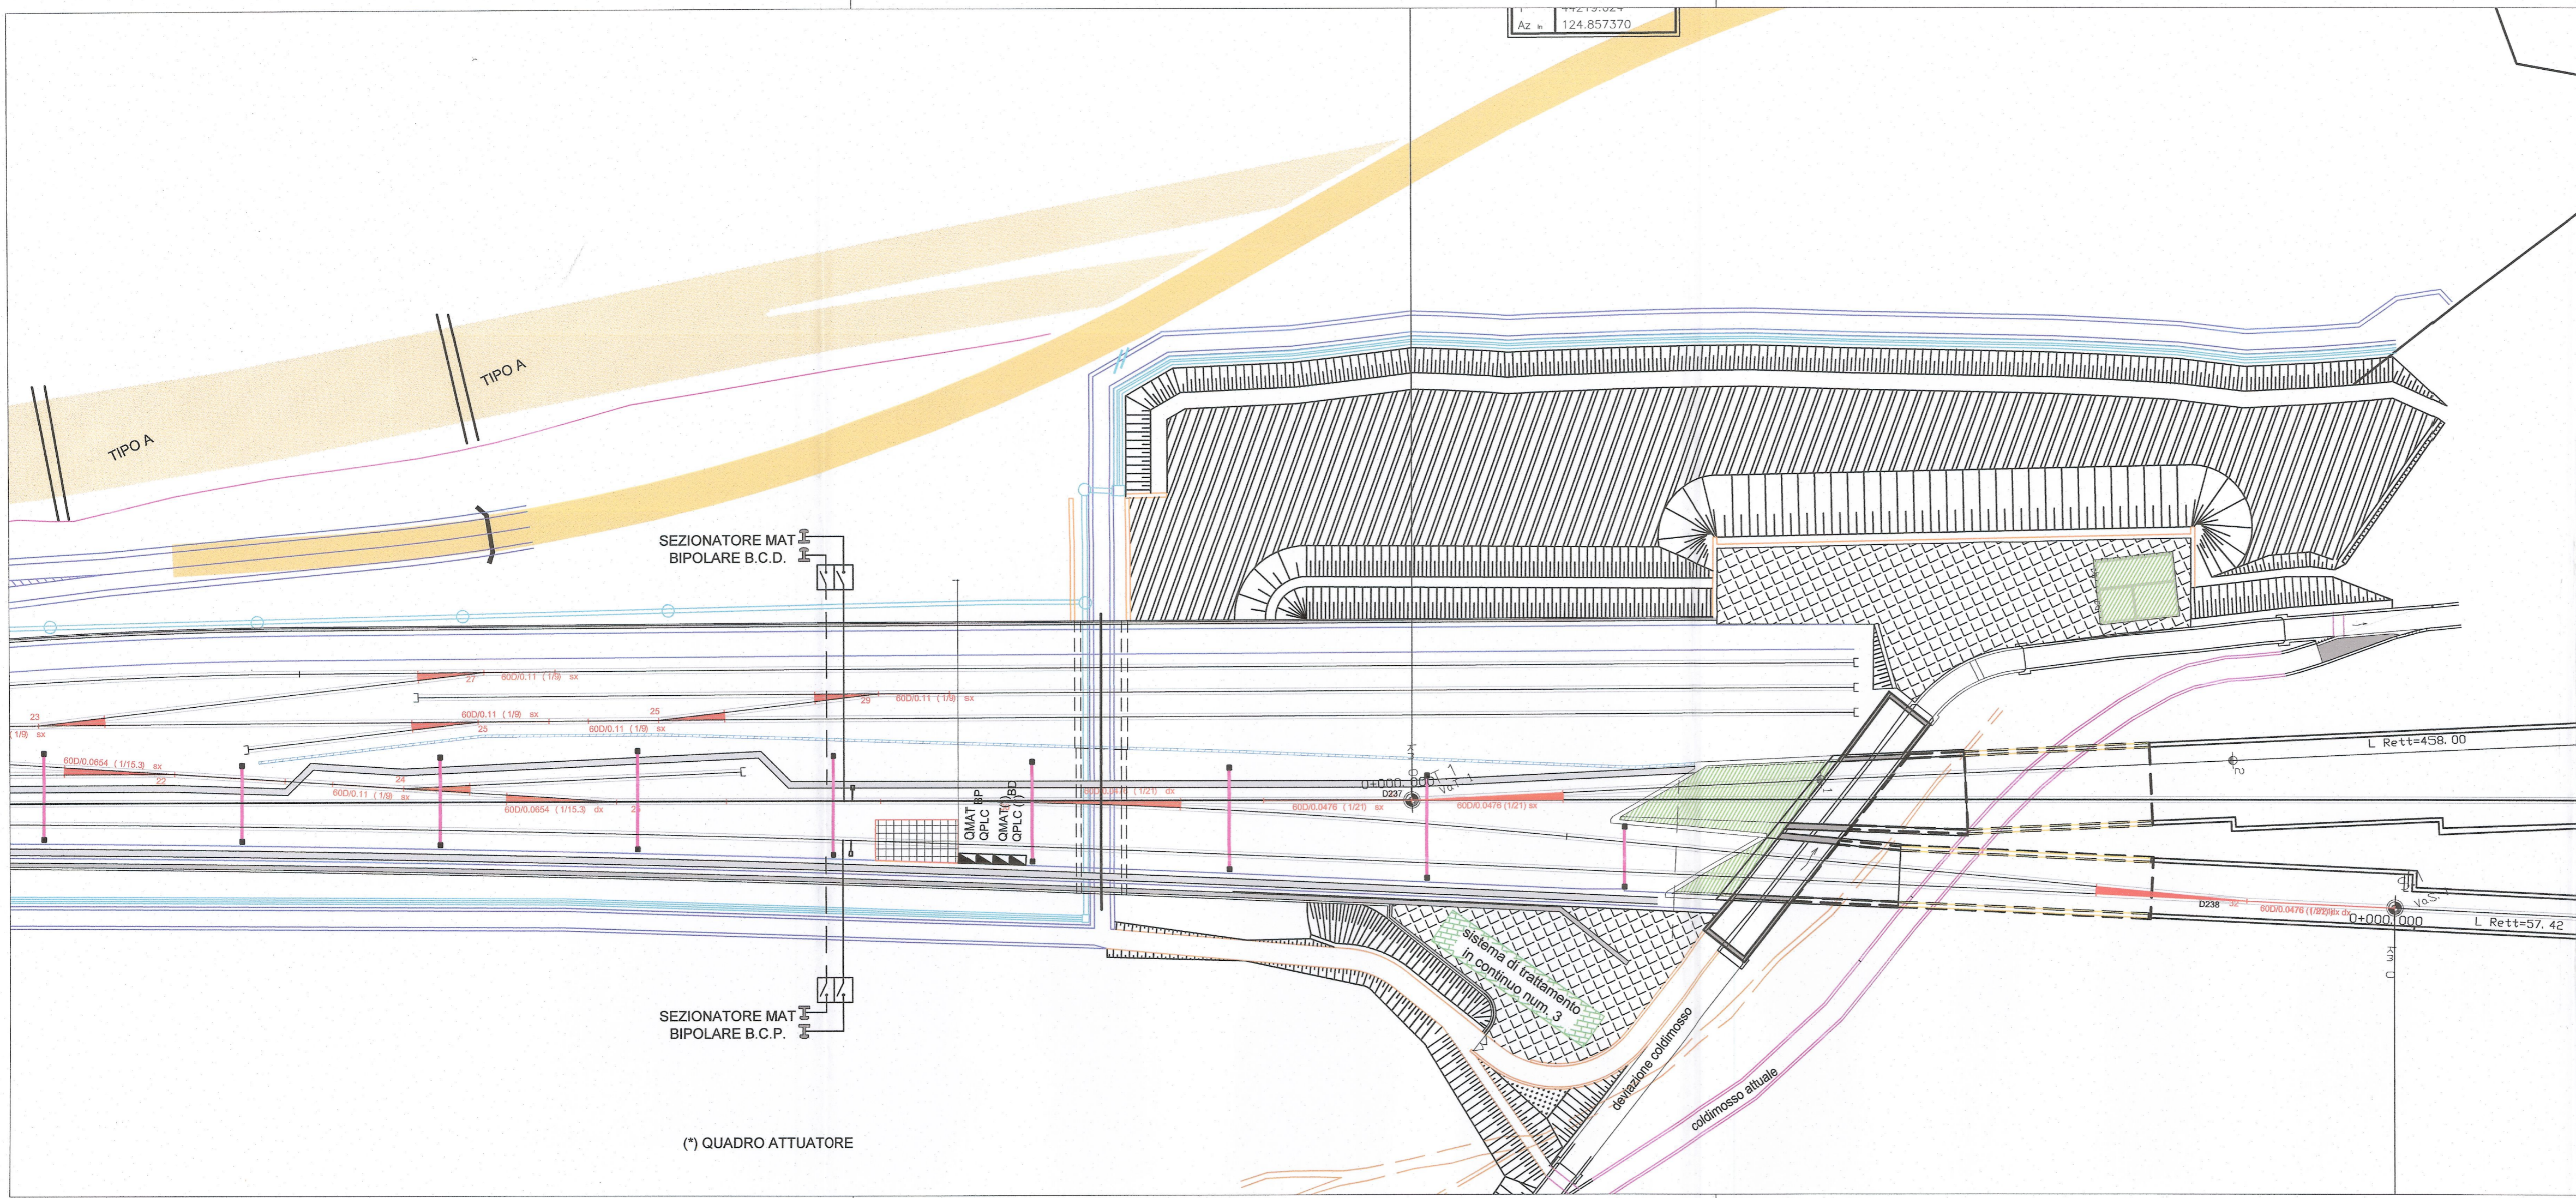

(*) QUADRO ATTUATORE

LIAISON LYON - TURIN / COLLEGAMENTO TORINO - LIONE
 Partie commune franco-italienne / Section transfrontalière
 Parte comune italo-francese / Sezione transfrontaliera

NOUVELLE LIGNE LYON TURIN - NUOVA LINEA TORINO LIONE
 PARTIE COMMUNE FRANCO-ITALIENNE - PARTE COMUNE ITALO-FRANCESE
 REVISION DE L'AVANT-PROJET DE REFERENCE - REVISIONE DEL PROGETTO DEFINITIVO
 CUP C11J05000030001

EQUIPEMENTS - IMPIANTI
 INSTALLATIONS FIXES DE TRACTION ELECTRIQUE
 IMPIANTI FISSI DI TRAZIONE ELETTRICA
 SYSTEME DE SECURITE DE MISE A LA TERRE DE LA CATENAIRE
 SISTEMA DI SICUREZZA DI MESSA A TERRA DELLA CATENARIA
 PLAINE DE SUSAS - PIANA DI SUSAS
 LAYOUT DISPOSIZIONE SEZIONATORI E QUADRI SISTEMA MATS LATO TUNNEL
 INTERCONNESSIONE

Indice	Date / Data	Modifications / Modifiche	Etabli par / Concepito da	Vérifié par / Controllato da	Autorisé par / Autorizzato da
0	16/11/2012	Emissione per verifica C2B e validazione C3.0 Emission pour vérification C2B et validation C3.0	M. FRANCISI (ITALFERR)	G. BOVA C. OGNIENE	M. FORESTA M. PANTALEO
A	08/02/2013	Emissione a seguito commenti LTF e CCF	M. FRANCISI (ITALFERR)	G. BOVA C. OGNIENE	M. FORESTA M. PANTALEO

Tecnimont
 Civil Construction
 Dott. Ing. Aldo Merello
 Ordine Ingegneri Prov. TO n. 6271 R



Code Doc	P	D	2	C	2	B	T	S	3	0	8	1	2	A	A	P	P	L	A
Phase / Fase															Statut / Stato				Type / Tipo

INDIRIZZO GED / ADRESSE GED C2B // // 30 20 50 30 03

ÉCHELLE / SCALA
 1:1000



LTF sas - 1091 Avenue de la Boisse - BP 80631 - F-73006 CHAMBERY CEDEX (France)
 Tél.: +33 (0) 4 79 68 56 50 - Fax: +33 (0) 4 79 68 56 75
 RCS Chambéry 439 556 952 - TVA FR 0343956952
 Propriété LTF Tous droits réservés - Proprietà LTF Tutti i diritti riservati

