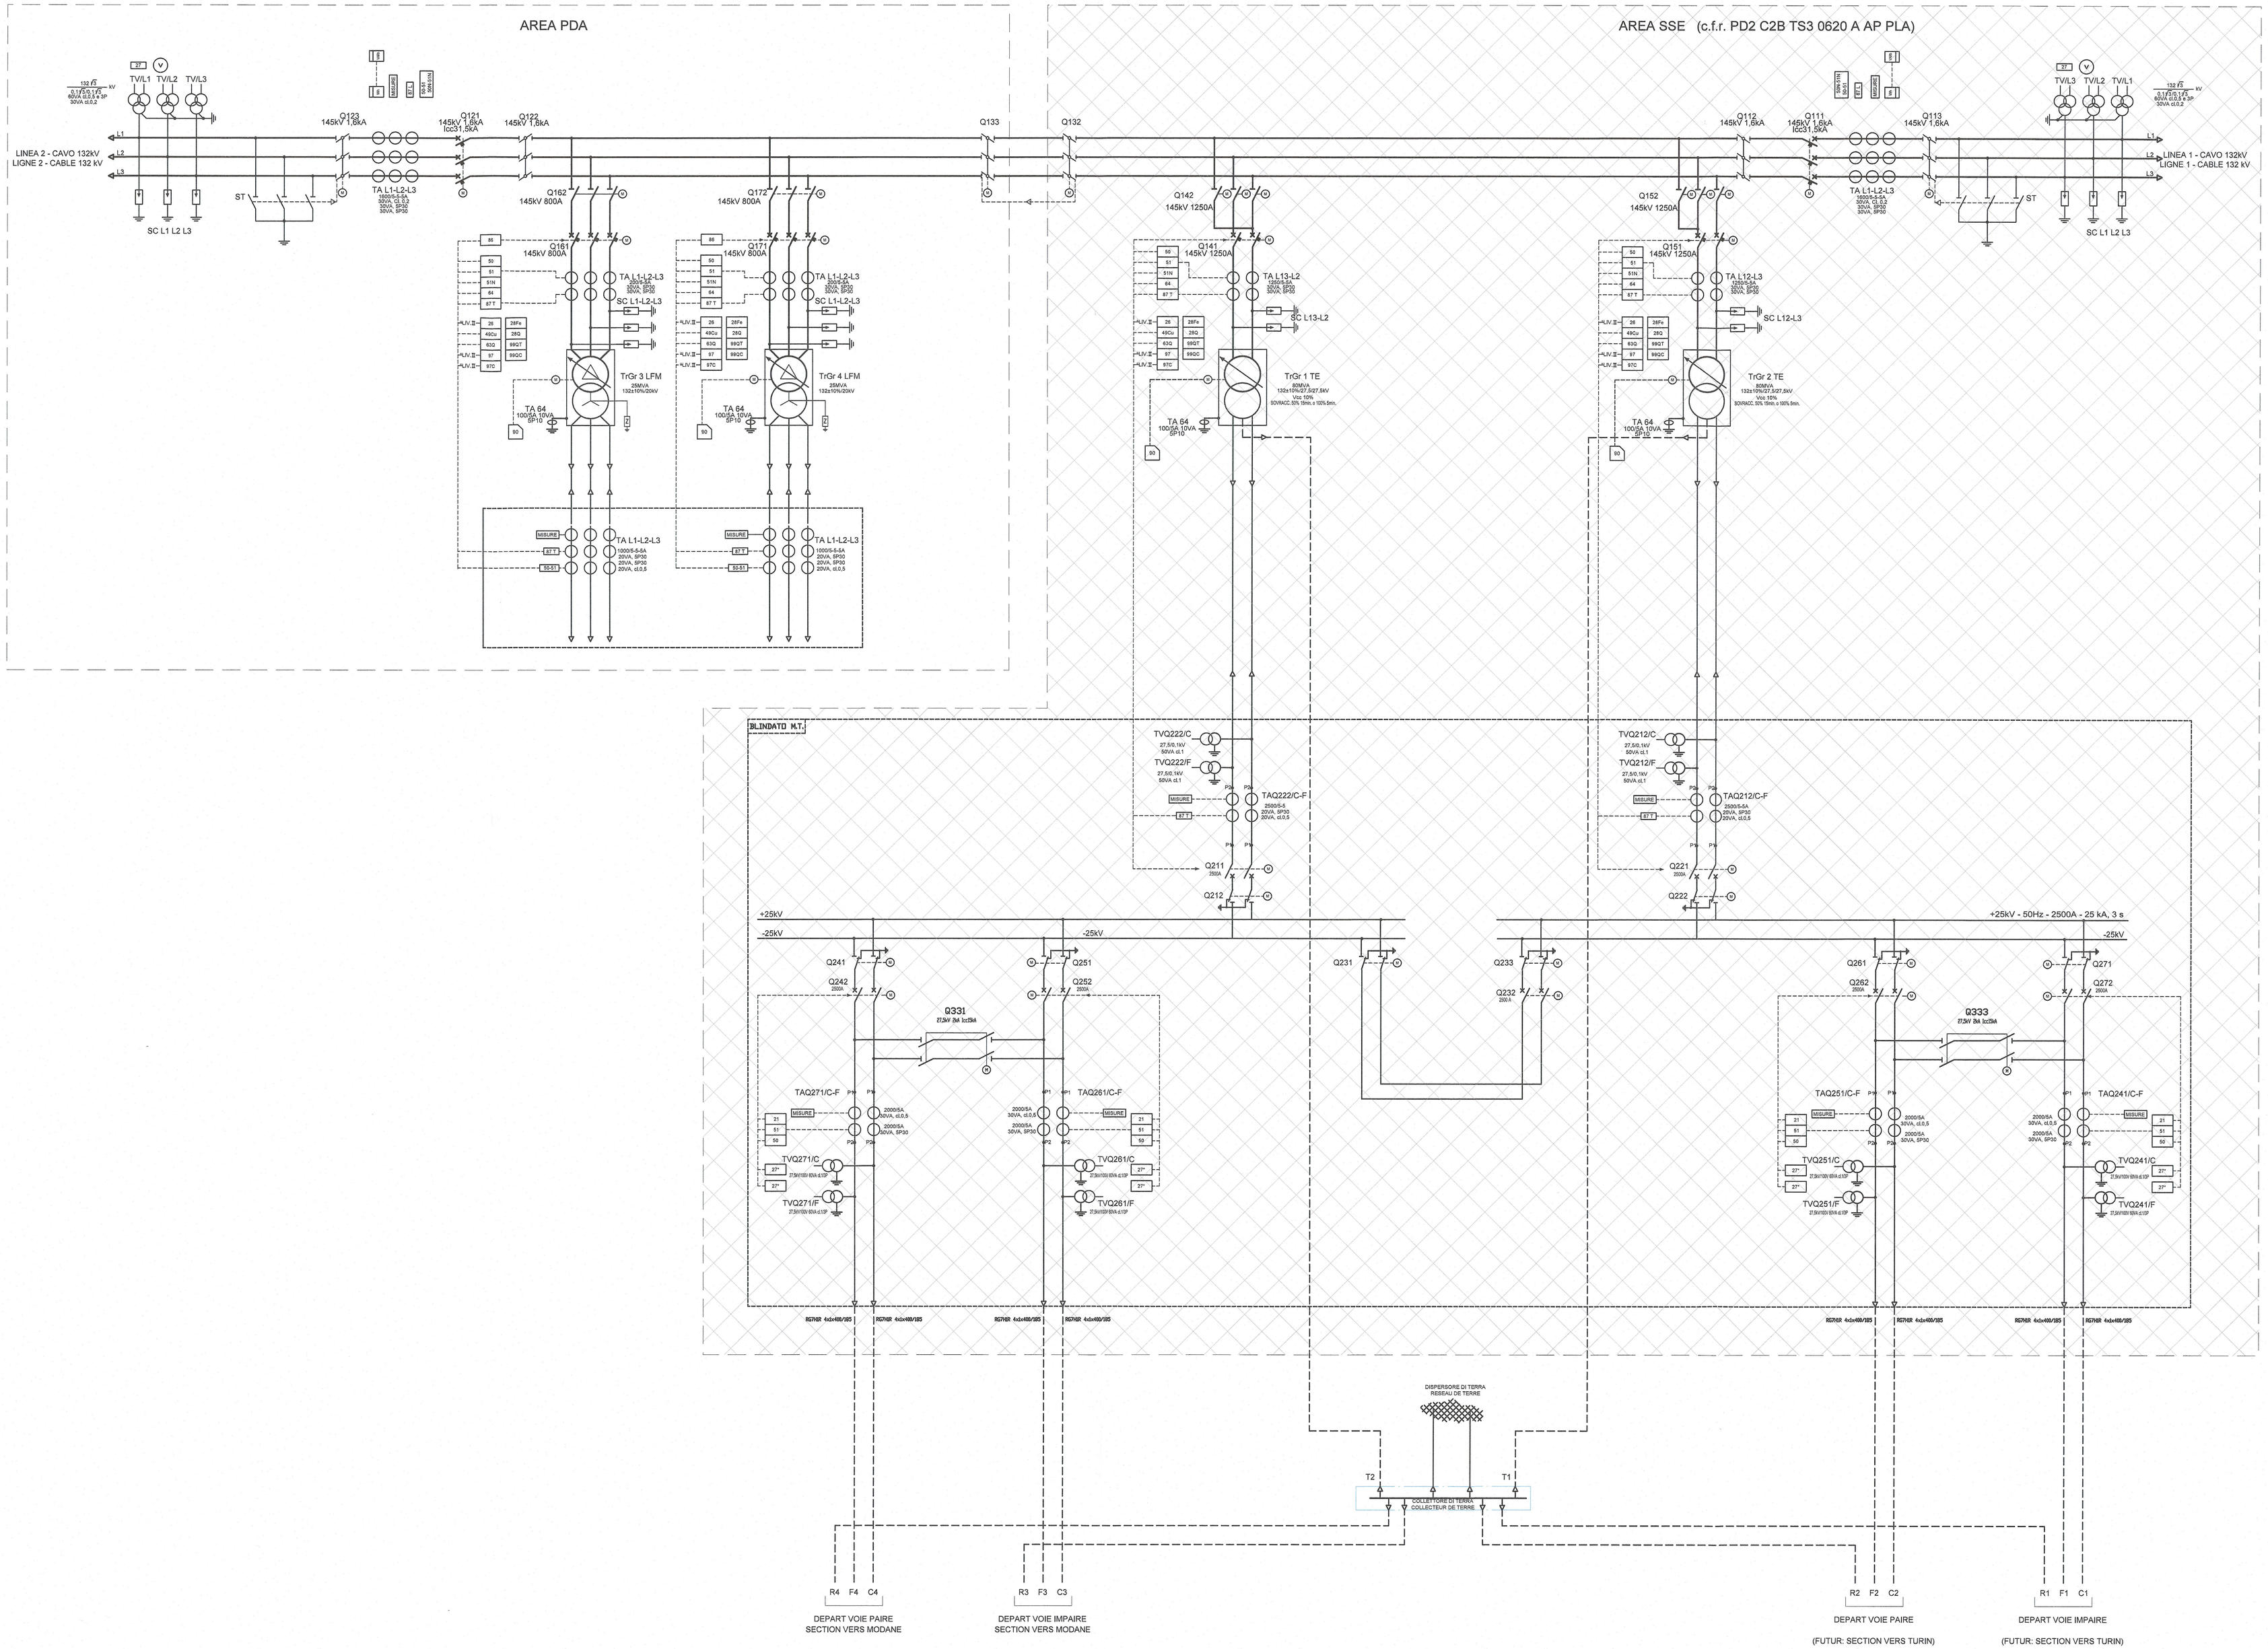

LEGENDA PROTEZIONI - LEGENDE PROTECTIONS

21	PROTEZIONE DISTANZIOMETRICA PROTECTION DE DISTANCE
26Q	PROTEZIONE TEMPERATURA PROTECTION TEMPERATURE
27	RELE' MINIMA TENSIONE RELAIS A MINIMA DE TENSION
27*	RELE' AUSILIARIO PRESENZA TENSIONE RELAIS AUXILIAIRE DE PRESENCE TENSION
28FE	TERMORESISTENZA FERRO THERMORESISTANCE FER
28Q	TERMORESISTENZA OLIO THERMORESISTANCE HUILE
49Cu	IMMAGINI TERMICHE IMAGE THERMIQUE
50	PROTEZIONE CORRENTE 2° SOGLIA PROTECTION DE COURANT 2ème SEUIL
50N	PROTEZIONE CORRENTE OMOPOLARE 2° SOGLIA PROTECTION COURANT HOMOPOLAIRE 2ème SEUIL
51	PROTEZIONE CORRENTE 1° SOGLIA PROTECTION DE COURANT 1er SEUIL
51N	PROTEZIONE CORRENTE OMOPOLARE 1° SOGLIA PROTECTION COURANT HOMOPOLAIRE 2ème SEUIL
63Q	VALVOLA SCOPPIO SOUPAPE SURPRESSION
64	PROTEZIONE DI GUASTO A TERRA PROTECTION DEFAUTS DE T ERRE
87 L	RELE' DIFFERENZIALE DEL CAVO DIFFERENTIELLE CABLE
87 T	RELE' DIFFERENZIALE DEL TRASFORMATORE DIFFERENTIELLE TRANSFORMATEUR
90	REGOLATORE COMMUTATORE SOTTOCARICO COMMUTATEUR DE REGLAGE EN CHARGE
97	RELE' BUCHHOLZ TRASFORMATORE RELAIS BUCHHOLZ TRANSFORMATEUR
97C	RELE' BUCHHOLZ COMMUTATORE SOTTOCARICO RELAIS BUCHHOLZ REGLAGE EN CHARGE
99QT	LIVELLO OLIO TRASFORMATORE NIVEAU HUILE TRANSFORMATEUR
99QC	LIVELLO OLIO COMMUTATORE SOTTOCARICO NIVEAU HUILE REGLAGE EN CHARGE
Wh	CONTATORE ENERGIA ATTIVA COMPTEUR ENERGIE ACTIVE
VARh	CONTATORE ENERGIA REATTIVA COMPTEUR ENERGIE REACTIVE

LEGENDA SIMBOLI - LEGENDE SYMBOLES

INTERRUTTORE DISJONCTEUR	TRASFORMATORE DI POTENZA TRANSFORMATEUR DE PUISSANCE
SEZIONATORE ROTATIVO SECTIONNEUR ROTARY	TRASFORMATORE DI CORRENTE TOROIDALE TRANSFORMATEUR DE COURANT TOROIDIAL
SEZIONATORE A PANTOGRAFO SECTIONNEUR A PANTOGRAPHE	TRASFORMATORE DI TENSIONE TRANSFORMATEUR DE TENSION
TRASFORMATORE DI CORRENTE TRANSFORMATEUR DE COURANT	SCARICATORE PARAFOUDRE
COMANDO ELETTRICO A MOTORE COMMANDE ELECTRIQUE MOTORISEE	TERRA TERRE
INTERRUTTORE 25kV DISJONCTEUR 25kV	

LIAISON LYON - TURIN / COLLEGAMENTO TORINO - LIONE

Partie commune franco-italienne
Section transfrontalière

Parte comune italo-francese
Sezione transfrontaliera

NOUVELLE LIGNE LYON TURIN - NUOVA LINEA TORINO LIONE
PARTIE COMMUNE FRANCO-ITALIENNE - PARTE COMUNE ITALO-FRANCESE

REVISION DE L'AVANT-PROJET DE REFERENCE - REVISIONE DEL PROGETTO DEFINITIVO
CUP C11J05000030001

EQUIPEMENTS-IMPIANTI

ALIMENTAZIONE DEGLI IMPIANTI AUSILIARI / ALIMENTATION DES EQUIPEMENTS AUXILIAIRES
ALIMENTAZIONE 20 KV / ALIMENTATION 20 KV
PLAINE DE SUSA / PIANA DI SUSA

SCHÉMA ÉLECTRIQUE HT / SCHEMA ELETTRICO AT

Indice	Date / Data	Modifications / Modifiche	Etabli par / Concepito da	Vérifié par / Controllato da	Autorisé par / Autorizzato da
0	18/10/2012	Emission pour vérification C2B et validation C3.0 / Emissione per la verifica C2B e la validazione C3.0	M. FRANCISI (ITALFERR)	G. BOVA C. OGNIBENE	M. FORESTA M. PANTALEO
A	31/12/2012	Emissione a seguito commenti LTF e CCF	M. FRANCISI (ITALFERR)	G. BOVA C. OGNIBENE	M. FORESTA L. PANTALEO
B	08/02/2013	Emissione a seguito commenti LTF e CCF		G. BOVA C. OGNIBENE	M. FORESTA L. PANTALEO

Tecnimont Civil Construction
Dott. Ing. Paolo Mazzella
Ordine Ingegneri Roma n. A 8271 R

DOTT. ING. BUSSO MARCO
ISCRITTO ALL'ALBO PROFESSIONALE
COLL.N. 12982
SEZIONE A - SETTORE CIVILE E AMBIENTALE

Code Doc	Phase / Fase	Sigle titolo / Sigla	Emettore / Emittente	Numero	Indice	Status / Stato	Type / Tipo
P D 2	C 2 B	T S 3	0 9 3 0	B	A	P P L A	

INDIRIZZO GED / ADRESSE GED							
C2B	//	//	35	01	60	20	01

ÉCHELLE / SCALA
-:----

LTF sas - 1091,Avenue de la Boisse BP 80631 - F-73006 CHAMBERY CEDEX (France)
Tél.: +33 (0) 4.79.68.56.50 - Fax: +33 (0) 4.79.68.56.75
RCS Chambéry 439 556 982 - TVA FR 03439556982
Propriété LTF Tous droits réservés - Proprietà LTF Tutti i diritti riservati

LYON TURIN FERROVIAIRE

Ce projet est cofinancé par l'Union européenne (SO-TREN)

Questo progetto è cofinanziato dall'Unione europea (TEN-T)