

POS	LEGENDA	LEGENDE	Q.TA'
1	TESTA CAVO 132 kV	TETES DE CABLES 132 kV	6
2	TV 132kV PER LC	TV 132kV POUR CATEMARE	6
3	SEC. TRIP. MOT. AVEC LAMES DE TERRE 132kV	SEC. TRIP. MOT. AVEC LAMES DE TERRE 132kV	2
4	SEC. TRIP. MOT. PER M.F.	SEC. TRIP. MOT. PER M.F.	2
5	ISOLATORE 132kV UNIPOLARE	ISOLATEURS 132kV UNIP.	6
6	ISOLATORE TRIP. SBARRE 132kV	ISOLATEURS TRIP. SBARRE 132kV	6
7	SEZIONATORE TRIP. MOTORIZZATO 132kV	SECTIONNEUR TRIP. MOTORISE 132kV	2
8	SEZIONATORE UNIP. A PANTOGRAFO 132kV	SECTIONNEUR UNIP. A PANTOGRAPHIE 132kV	6
9	TA 132kV PER M.F.	TA 132kV PER M.F.	6
10	TA 132kV	TA 132kV	4
11	TORRE BIPOLARE 132kV	TORRE BIPOLAIRE 132kV	4
12	PARAFULMINE 132kV	PARAFULMINE 132kV	4
13	TRANSFORMATORE DI POTENZA 132/20kV 25 MVA	TRANSFORMATEUR DE PUISSANCE 132/20kV 25 MVA	2
16	SCARICATORE DI TENSIONE UNIP. 132kV	SCARICATEUR DES HUILES	2
17	TA 132kV TORRE TRIPOLARE 132kV	TA 132kV TORRE TRIPOLAIRE 132kV	2
18	TORRE PORTAFARI A CORONA MOBILE H=18m	TOUR PHARE AVEC CORONNE MOBILE H=18m	1
19	CHISSO PROTEZIONI ZONA 132kV	KIOSQUE PROTECTIONS ZONE 132kV	1
20	TRANSFORMATORE DI POTENZA 132/20kV 25 MVA	TRANSFORMATEUR DE PUISSANCE 132/20kV 25 MVA	2
21	BOBINA PETERSEN	BOBINE PETERSEN	2
22	GRUPPO ELETTROGENO	GENERATEUR	1
23	SEZIONATORE BOBINA DI PETERSEN	SECTIONNEUR BOBINE PETERSEN	2
24	REATTANZA DI COMPENSAZIONE	REACTANCE DE COMPENSATION	1
25			1
26			4


LEGENDA RETE DI TERRA	
—	Corda Cu 120mmq interrata a profondità 0.8m
—	Corda Cu 120mmq interrata a profondità 1.5m
- - -	Collegamento di terra in corda Cu riciclo 115mmq
•	Giunzione con morsetto a compressione in rame
□	Pozzetto 40x40cm, con dispenser Ø19mm Lx1,5 m
□	in acciaio ramato per scarificatore AT
□	in acciaio ramato per scarificatore 132kV
□	dispensore Ø19 mm Lx1,5 m in acciaio ramato

L'ALPIONILYON - TURIN / COLLEGAMENTO TORINO - LIONE
 Parte commune italo-francese
 Section transfrontalière

NOUVELLE LIGNE LYON TURIN - NUOVA LINEA TORINO LIGNE
 PARTIE COMMUNE FRANCO-ITALIENNE - PARTE COMUNE ITALO-FRANCESE
 REVISIONE DE L'AVANT-PROJET DE REFERENCE - REVISIONE DEL PROGETTO DEFINITIVO
 CUP C11.140500030001


INSTALLATIONS - IMPIANTI
 ALIMENTATION DES EQUIPEMENTS AUXILIAIRES
 ALIMENTAZIONE DEGLI IMPIANTI AUXILIARI
 ALIMENTAZIONE 20kV / ALIMENTAZIONE 20kV
 PLAINE DE SUSAS / PIANA DI SUSAS
 EMPLACEMENT DES BLOCS DE FONDATION ET DU RESEAU DE TERRE/DISPOSIZIONE BLOCCHI DI FONDAZIONE E MAGLIA DI TERRA

DATA	DESCRIZIONE	REDAZIONE	VERIFICA	APPROVAZIONE
0	16/11/2012	Emissione per verifica C2B e validazione C10	M. FRANZINI G. ZANONE	M. FORESTA N. ANTONIO
A	06/02/2013	Emissione a regola d'arte LTV 1/07	M. FRANZINI G. ZANONE	M. FORESTA N. ANTONIO

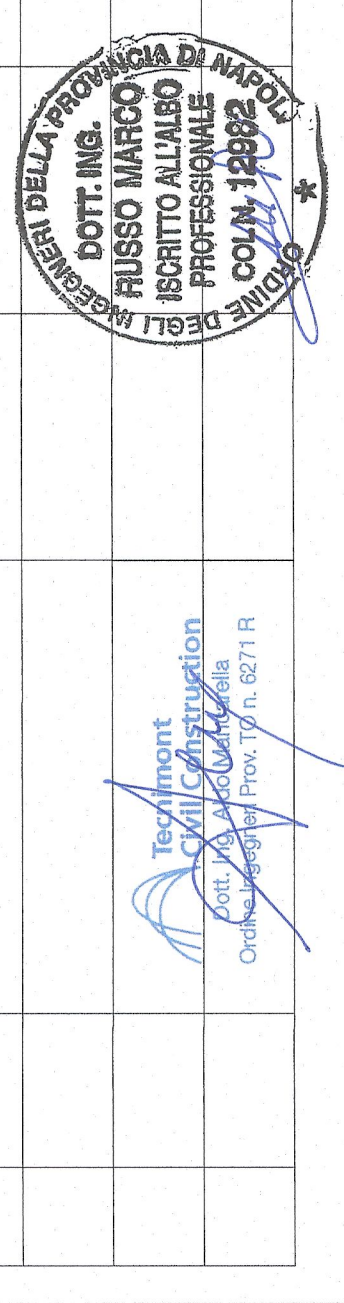

Codice	P	D	2	C	2	B	T	S	3	0	9	3	3	A	A	P	L	L	A
Descrizione	C2B - 093 - 010 - 011 - 012 

SCHELE SCALA 1:200

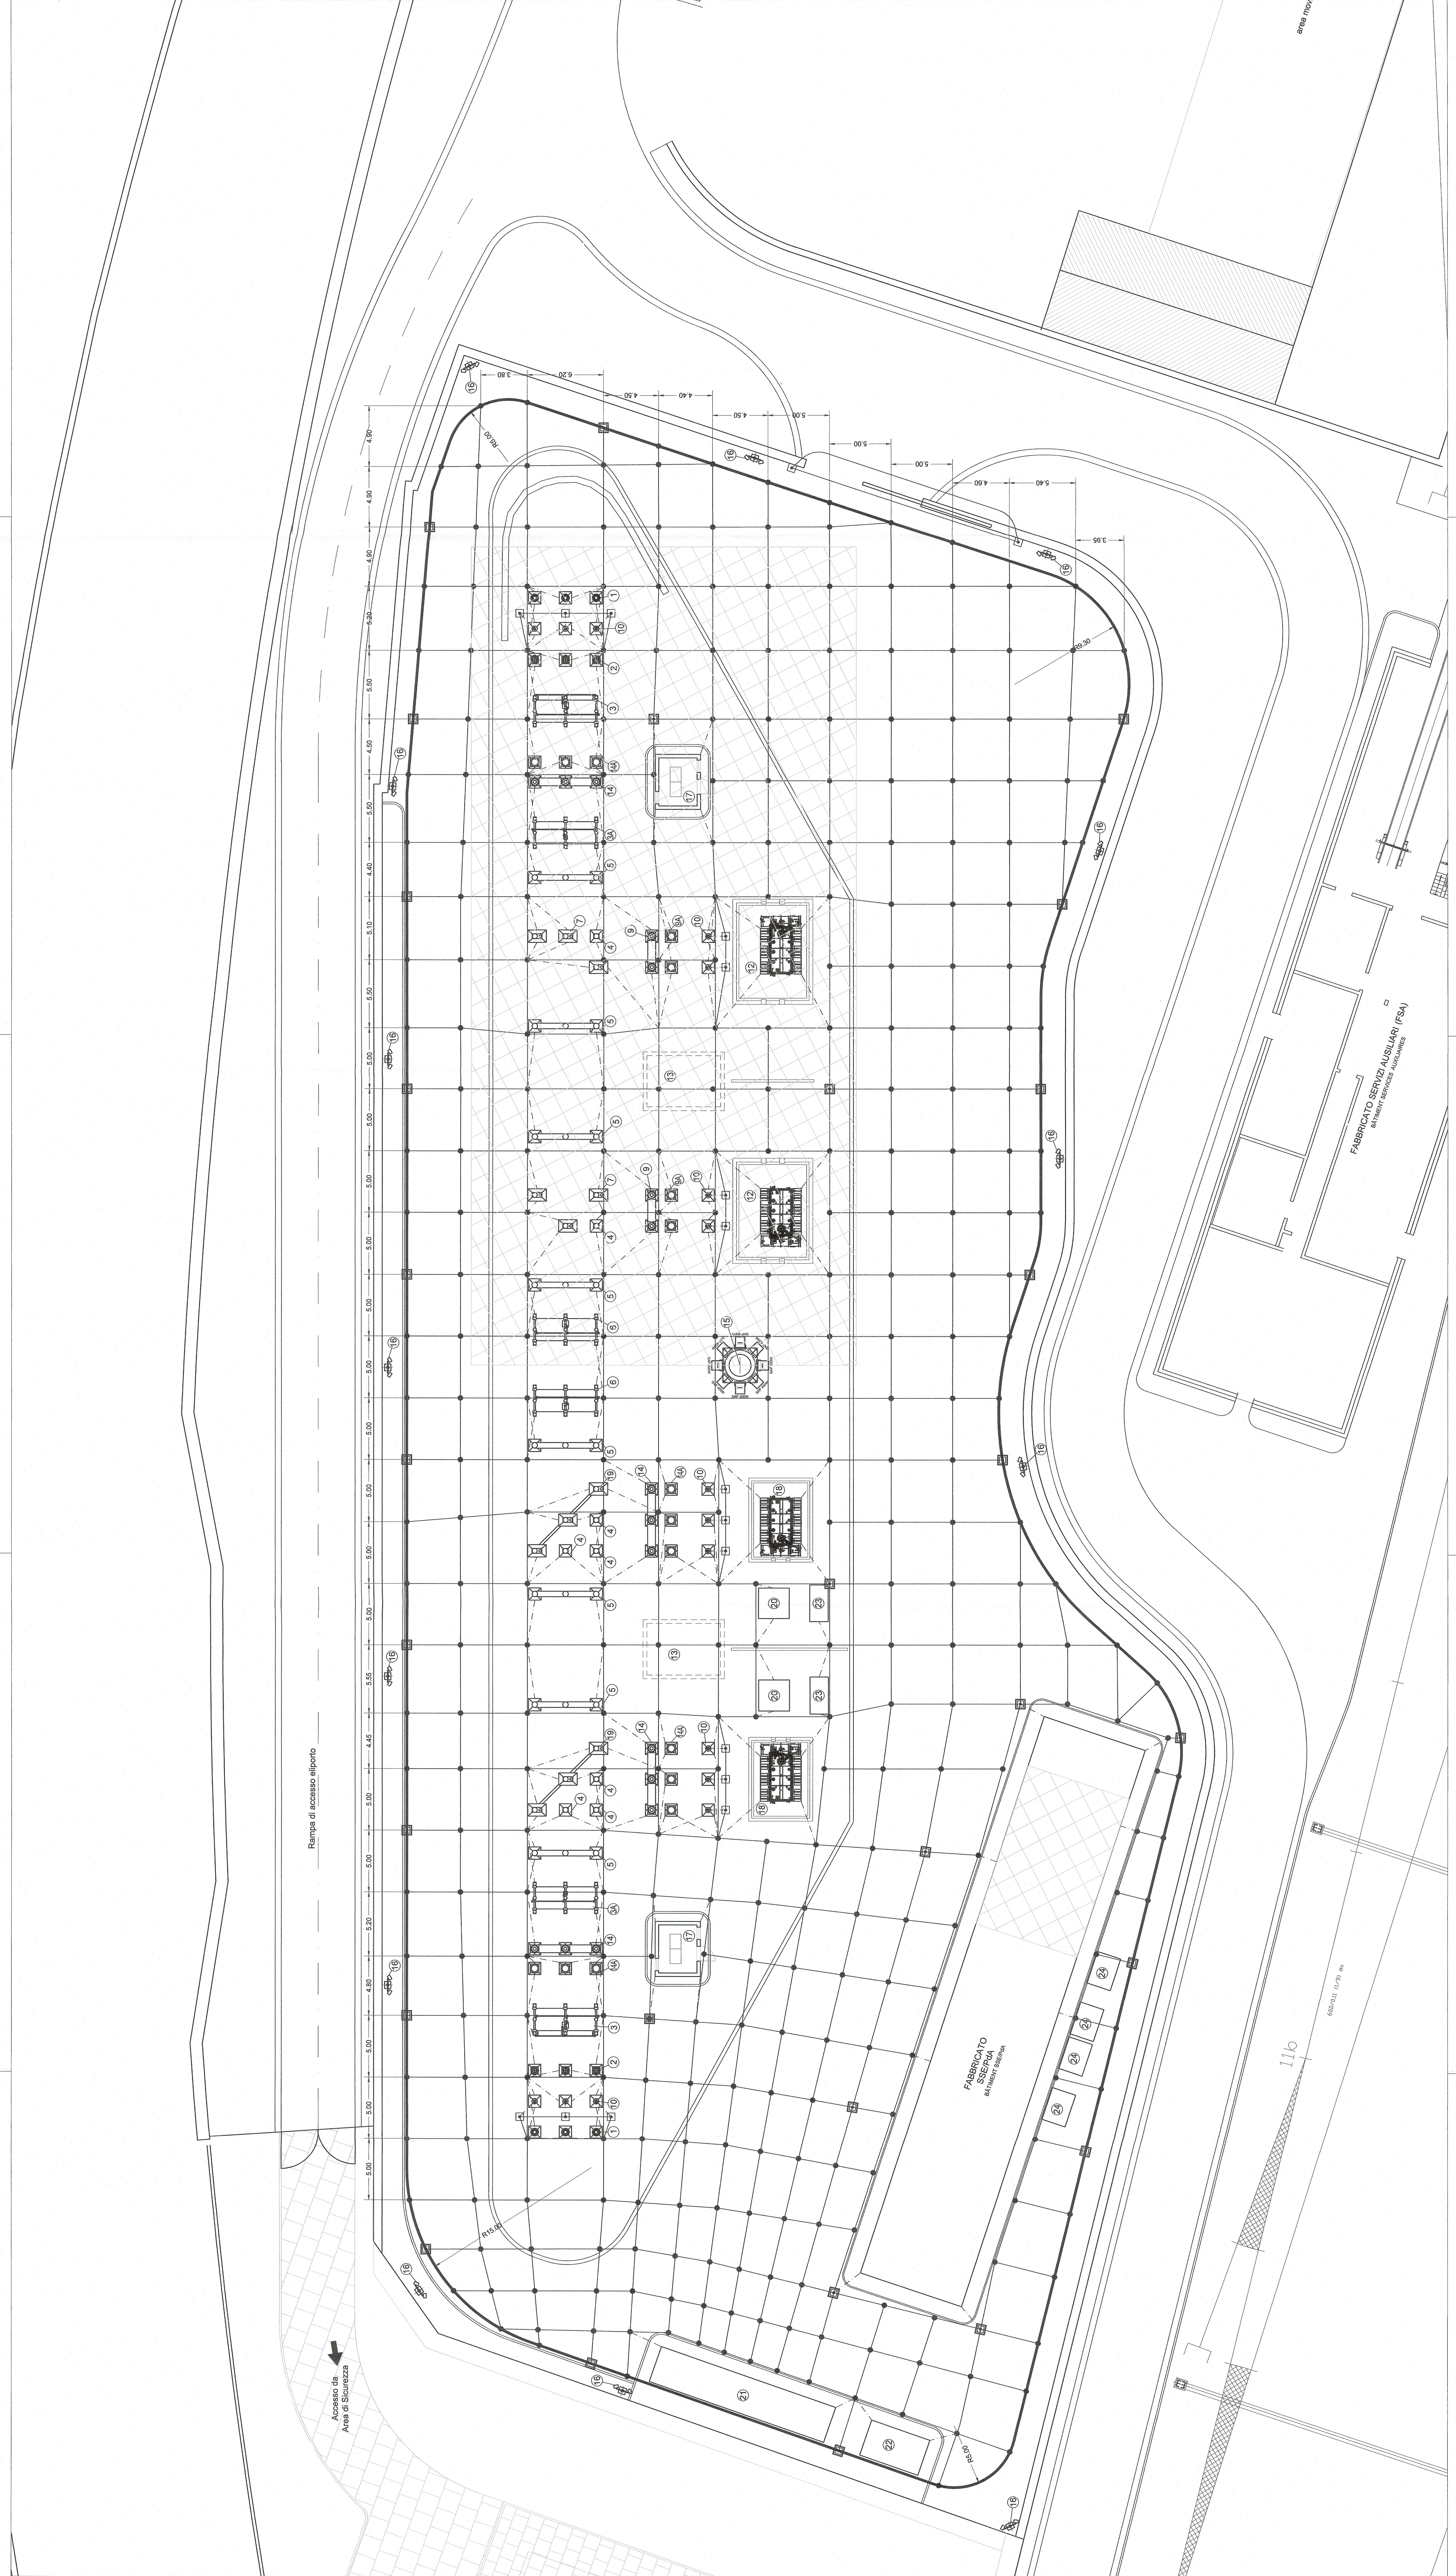

FABBRICATO SERVIZI AUXILIARI (FS)

FABBRICATO OSSEPIA