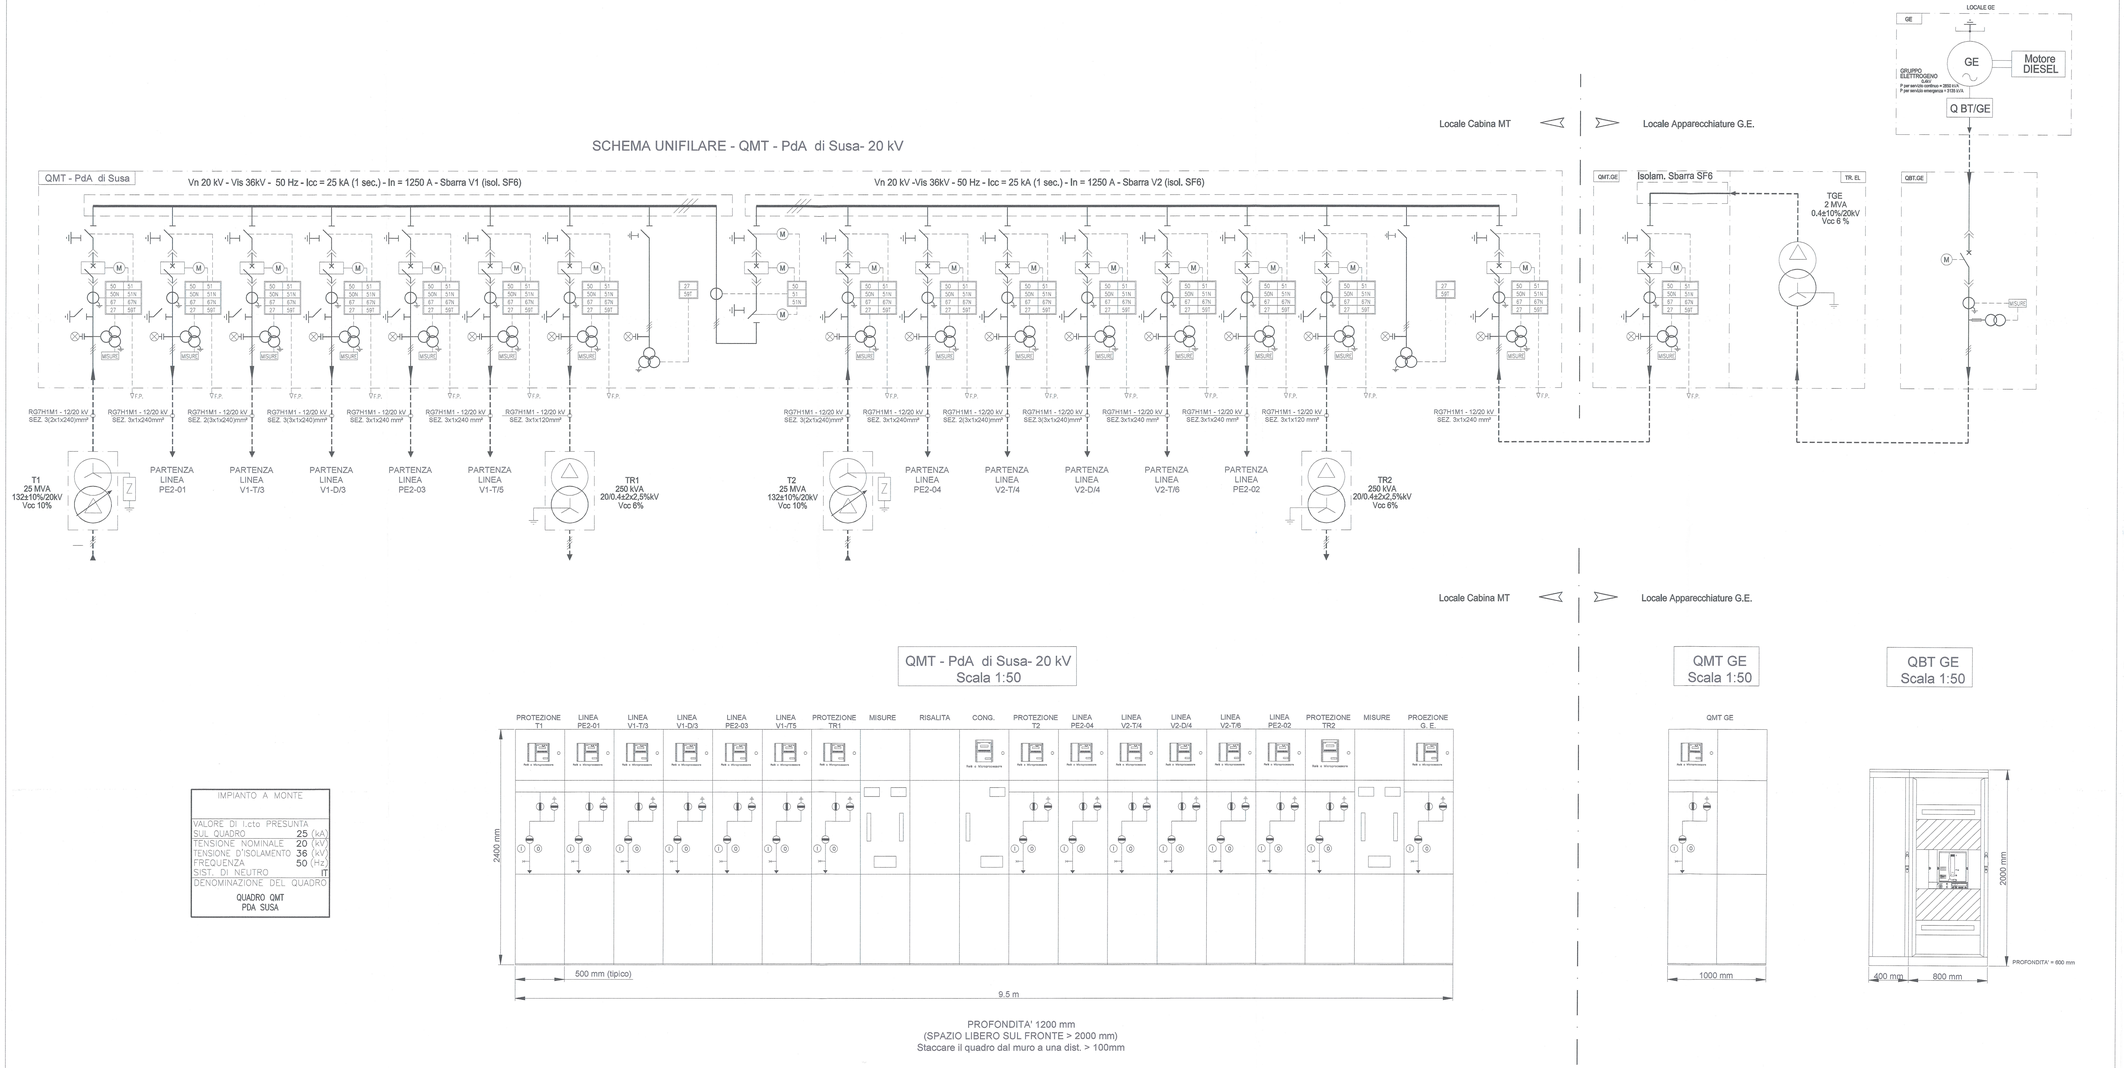

LEGENDA/LÉGENDE

	SEZIONATORE DI TERRA/SECTIONNEUR DE TERRE		INDICATORE PRESENZA TENSIONE/ INDICATEUR DE PRÉSENCE DE TENSION
	SEZIONATORE ROTATIVO SOTTOCARICO/ SECTIONNEUR ROTATIF SOUS-CHARGE		APPARECCHIATURA BETTA/BILE/ APPAREILLAGE DISROCHABLE
	SEZIONATORE ROTATIVO SOTTO CARICO/ SECTIONNEUR ROTATIF SOUS-CHARGE		TERMINALE CAVO/ TERMINAL CÂBLE
	SEZIONATORE DI LINEA A CÈRNIERA/ SECTIONNEUR DE LIGNE À LA CHARNIÈRE	xx 36 27 59 49 50 51 67 64 N	RELE' DI PROTEZIONE/RELAI DE PROTECTION: RELE' TEMPERATURA - A = Alarm - S = Scatt / RELAI TEMPÉRATURE - A = Alarme - S = Ss déclenché RELE' DI MINIMA TENSIONE / RELAI DE MOYENNES TENSION RELE' DI MASSIMA TENSIONE / RELAI DE MAXIM TENSION RELE' TERMICO / RELAI TERMIQUE RELE' DI MASSIMA CORRENTE / RELAI DE MAXIM COURANT RELE' DI MASSIMA CORRENTE TEMPORIZZATO / RELAI DE MAXIM COURANT TEMPORISÉ RELE' DIREZIONALE / RELAI DIRECTIONNEL RELE' DI TERRA / RELAI DE TERRE RELE' CORRISPONDENTE AL NUMERO MA DI TERRA /
	INTERRUTTORE DI M.T. IN ESAFLUORURO DI ZOLFO/ INTERUPTEUR DE HTA EN SF6		
	FUSIBILE/ FUSIBLE		
	TRASFORMATORE DI CORRENTE/ TRANSFORMATEUR DE COURANT	M B.A. B.C.	COMANDO MOTORIZZATO / COMMANDE MOTORISÉ BOBINA APERTURA / BOBINE OUVERTURE BOBINA CHIUSURA / BOBINE FERMETURE
	TRASFORMATORE DI CORRENTE A DUE SECONDARI/ TRANSFORMATEUR DE COURANT À DEUX SECONDAIRES		TRASFORMATORE DI TENSIONE A DUE SECONDARI/ TRANSFORMATEUR DE TENSION À DEUX SECONDAIRES
	TRASFORMATORE DI TENSIONE/ TRANSFORMATEUR DE TENSION		TRASFORMATORE DI POTENZA TRANSFORMATEUR DE PUISSANCE

DOCUMENTI DI RIFERIMENTO/DOCUMENTS DE RÉFÉRENCE

N. DIS.	TITOLO/TITRE

NOTE/NOTES

_ TUTTE LE APPARECCHIATURE (SEZ., INTER., BOC.) SARANNO DOTATE DI CONTATTI DI SBBA/ STATO, E SARANNO COMANDABILI A DISTANZA (OVE INDICATA MOTORIZZAZIONE) / TOUS LES APPAREILLAGES (SECTIONNEUR, INTERUPTEURS, ETC) SERONT DOTÉS DE CONTACTS DE COMMUNICATION/RESTÉ ET À ÊTRE COMMANDÉS À LA DISTANCE (OÙ MOTORISATION INDIQUÉE)

_ TUTTI GLI STATI DEI RELE' SARANNO RIPETIBILI A DISTANZA / TOUS LES ÉTETS DES RELAIS SERONT RÉPÉTABLES À LA DISTANCE

_ TUTTI I RELE' DI PROTEZIONE SARANNO A MICROPROCESSORE E DOTATI DI STRUMENTI DI MISURA DIGITALE / TOUS LES RELAIS DE PROTECTION SERONT À MICROPROCESSEUR ET DOUÉS D' INSTRUMENTS DIGITAUX DE JUSTESSE

LIAISON LYON - TURIN / COLLEGAMENTO TORINO - LIONE

Partie commune franco-italienne
Section transfrontalière

Parte comune italo-francese
Sezione transfrontaliera

NOUVELLE LIGNE LYON TURIN - NUOVA LINEA TORINO LIONE
PARTIE COMMUNE FRANCO-ITALIENNE - PARTE COMUNE ITALO-FRANCESE

REVISION DE L'AVANT-PROJET DE REFERENCE - REVISIONE DEL PROGETTO DEFINITIVO
CUP C11J05000030001

EQUIPEMENTS - IMPIANTI

ALIMENTAZIONE DEGLI IMPIANTI AUSILIARI / ALIMENTATION DES EQUIPEMENTS
ALIMENTAZIONE 20 KV / ALIMENTATION 20 KV
Elaborati generali / Généralités

Schéma électrique et disposition des interrupteurs MT Poste d'Alimentation de Susa - Schema elettrico e fronte quadro MT PdA di Susa

Indice	Date / Data	Modificatione / Modifiche	Etabl par / Concepto de	Verifie par / Controllato da	Approuvé par / Approvato da
0	15/11/2012	Emission pour vérification CSI et validation CS.0 / Emissione per verificazione CSI e validazione CS.0	M.CASTELLANI (ITALFERR)	M. PHOUSE C. DOVISENE	M. FORESTA M. PANTALEO
A	31/12/2012	Emissione a seguito commenti LTF e CCF	M.CASTELLANI (ITALFERR)	M. PHOUSE C. DOVISENE	M. FORESTA M. PANTALEO
B	08/03/2013	Emissione a seguito commenti LTF e CCF	M.CASTELLANI (ITALFERR)	M. PHOUSE C. DOVISENE	M. FORESTA M. PANTALEO

Technicien Chef de construction
Dott. Ing. Marco Mercanella
Ordine Torino n° Prof. 10 n. 6271 R

ORDINE DEGLI INGEGNERI DELLA PROVINCIA DI TORINO
DOTT. ING. RUSSO MARCO
ISCRITTO ALL'ALBO PROFESSIONALE
COLL.N. 12002

Code Doc	P	D	2	C	2	B	T	S	3	0	9	3	5	B	A	P	P	L	A
	Phase / Fase			Sigle étude / Sigla			Émettrice / Emittente			Numero				Indice	Serie / Serie		Type / Tipo		

INDIRIZZO GED / ADRESSE GED	C2B	//	//	35	01	50	30	02

ÉCHELLE / SCALA
–

LYON TURIN FERROVIAIRE

LTF sas - 1091 Avenue de la Scieiaz BP 90631 - F-73000 CHAMBERY CEDEX (France)
Tél.: +33 (0) 4.79.68.56.50 - Fax: +33 (0) 4.79.68.56.75
RCS Chambéry 439 556 562 - TVA FR 00439556562
Propriété LTF Tous droits réservés - Proprietà LTF Tutti i diritti riservati

La UE et le Piémont investissent en Rhône-Alpes (DGTRE)

Il progetto è cofinanziato dall'UE (Stato 1)