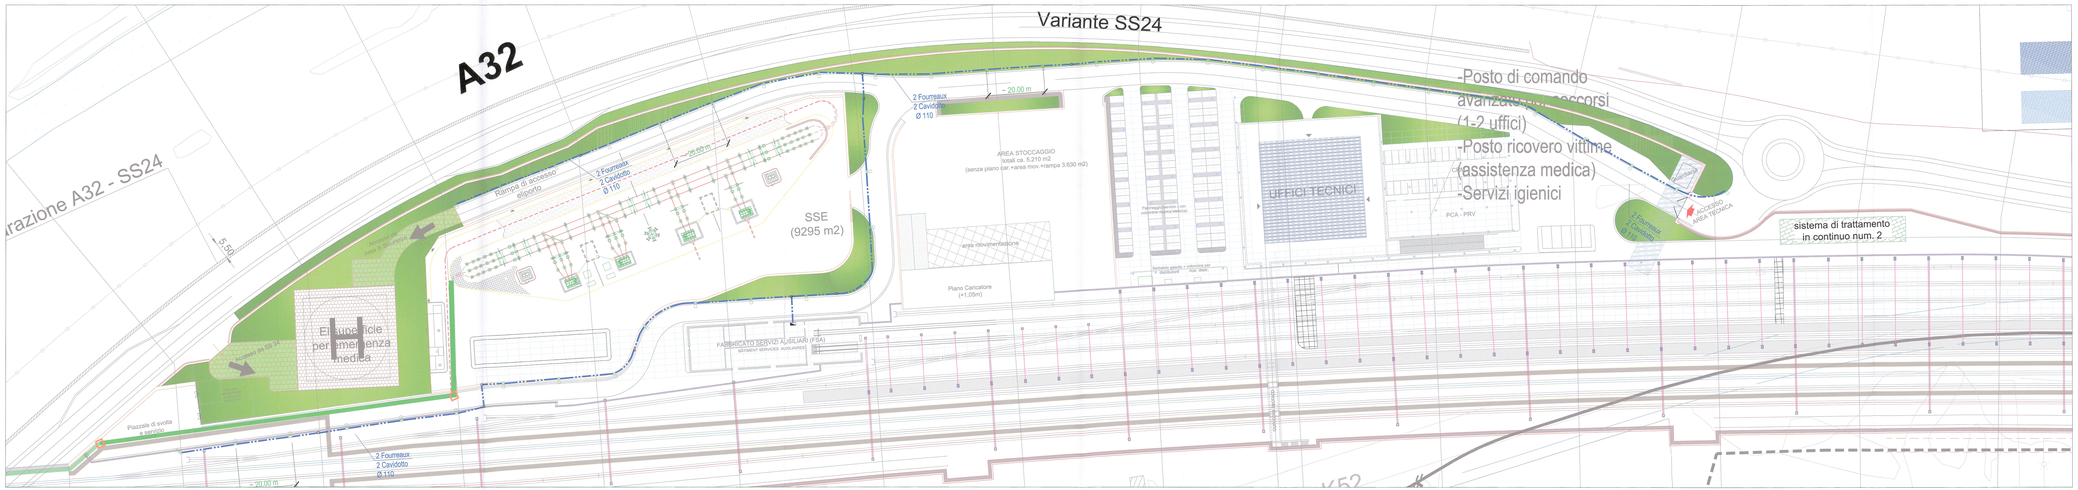

	LÉGENDE/LEGENDA
	Fourreaux TPC Ø110mm enterrés / Tubi TPC Ø110mm interrati
	Tableau basse tension / Quadro di bassa tensione
	Luminaire LED 44 W anti-pollution lumineuse - Plateau en fibre de verre (hauteur hors-sol 5,40m) - IP 65 IK07. Position au sol sur massif béton / Armatura di tipo stradale in Vetroresina altezza f.t.5,4 m.fuori suolo Illuminante in alluminio con ottica anti inquinamento luminoso e lampada LED 44 W. IP 65 IK07. Compresa di pozzetto.
	Chambre de tirage en béton armé / Pozzetti in CLS
	Limite d'emprise - clôture / Limiti di intervento - recinzioni

DOCUMENTS DE RÉFÉRENCE/DOCUMENTI DI RIFERIMENTO	
COD.	**Description/Descrizione**
-	**Planimetria Suss**
PRJ-CDB-TUU-1132--a-ITA-AGT	Liste des équipements du système d'éclairage de plein air - Relazione tecnica apparecchiamenti sistemi d'illuminazione cree esterne

NOTES/NOTE

TELT SAS
Partie commune franco-italienne
Section transfrontalière

TELT SAS
Parte comune italo-francese
Sezione transfrontaliera

TURIN / LYON - TORINO / LIONE

NOUVELLE LIGNE LYON TURIN - NUOVA LINEA TORINO LIONE
PARTIE COMMUNE FRANCO-ITALIENNE - PARTE COMUNE ITALO-FRANCESE

REVISION DE L'AVANT-PROJET DE REFERENCE - REVISIONE DEL PROGETTO DEFINITIVO
CUP C11J05000030001

EQUIPEMENTS - IMPIANTI

ALIMENTATION DES EQUIPEMENTS AUXILIAIRES - ALIMENTAZIONE DEGLI IMPIANTI AUSILIARI
DISTRIBUTION ÉLECTRIQUE ET ÉCLAIRAGE - DISTRIBUZIONE ELETTRICA E ILLUMINAZIONE
PLAINE DE SUSE - PIANA DI SUSA
PLAN D'IMPLANTATION DES EQUIPEMENTS D'ECLAIRAGE ET FORCE MOTRICE ZONE SUSA – LAYOUT IMPIANTO LUCE E FORZA MOTRICE PIAZZALE SUSA

Indice	Date / Data	Modifications / Modifiche	Etabli par / Compilato da	Vérifié par / Controllato da	Accepté par / Approvato da
0	Novembre 2012	Emission non-vérifiée CSH en relation CLI Emissione per la verifica CSH in relazione CLI	R.DESCLOUDRE (SETEC)	M. PHOUDE G.CIAMMARUSTI	AUTORITÉ AUTHORITY
A	31/10/2013	Emissione a seguito commenti LTF e CLI*	R.DESCLOUDRE (SETEC)	M. PHOUDE G.CIAMMARUSTI	AUTORITÉ AUTHORITY
B	09/05/2014	Passage de 48kV AT / Passaggio da 48kv AT	R.DESCLOUDRE (SETEC)	M. PHOUDE G.CIAMMARUSTI	AUTORITÉ AUTHORITY

Technital
Civil Construction
Ord. Prof. di Torino
Dott. Ing. n. 6271/A

ORDINE DEGLI INGEGNERI DELLA PROVINCIA DI TORINO
DOTT. ING. RUSSO MARCO
SEZIONE A
SETTORE CIVILE E AMBIENTALE
ISCRITTO ALL'ALBO PROFESSIONALE
CON IL N. 12868

| Code Doc | | |