

DOCUMENTI DI RIFERIMENTO / DOCUMENTS DE REFERENCE

Table with columns: Codice / Code, Titolo / Titre. Rows include PDC-C2B-TS3-1183-B-AP-NOT and PDC-C2B-TS3-1253-B-AP-NOT.

LEGENDA / LEGENDE

Table with columns: SIMB. / SYMB., SPECIFICHE / SPECIFIQUES. Rows include symbols for cable, lighting, and electrical equipment with their respective technical specifications.

NOTE / NOTES:

- LE CABINES ET AGILIMBOCCI ALIMENTANO IL CARICO LFM PER META DEL TUNNEL / CABINES ET PLACES AUX INSCRIPTIONS DU TUNNEL NOURRIR LES DEMI DU TUNNEL.

LIAISON LYON - TURIN / COLLEGAMENTO TORINO - LIONE
Parte comune italo-francese
Sezione transfrontaliara

NOUVELLE LIGNE LYON TURIN - NUOVA LINEA TORINO LIONE
PARTIE COMMUNE FRANCO-ITALIENNE - PARTE COMUNE ITALO-FRANCESE

REVISION DE L'AVANT-PROJET DE REFERENCE - REVISIONE DEL PROGETTO DEFINITIVO
CUP C17J050000300001

ALIMENTATION DES EQUIPEMENTS AUXILIAIRES - ALIMENTAZIONE DEGLI IMPIANTI AUSILIARI


DISTRIBUTION ELECTRIQUE ET ECLAIRAGE - DISTRIBUZIONE ELETTRICA E ILLUMINAZIONE

TUNNELS D'INTERCONNECTION SUSA-BUSSOLENO - GALLERIE DI INTERCONNESSIONE SUSA-BUSSOLENO

PLAN D'ECLAIRAGE E FORCE MOTRICE DANS LE TUNNEL DE INTERCONNE / LAYOUT ILLUMINAZIONE E FORZA MOTRICE NEL TUNNEL DI INTERCONNESSIONE

Table with columns: N° Rev, Date, Modifié par / Modificato da, Approuvé par / Approvato da. Rows show revision history for November 2022.

Project information block including code (P D I C 2 B T S 3 1 2 5 1 B), title (A P P L A), scale (1:50), and logos for GTF, Lyon-Turin Ferroviaria, and European Union.

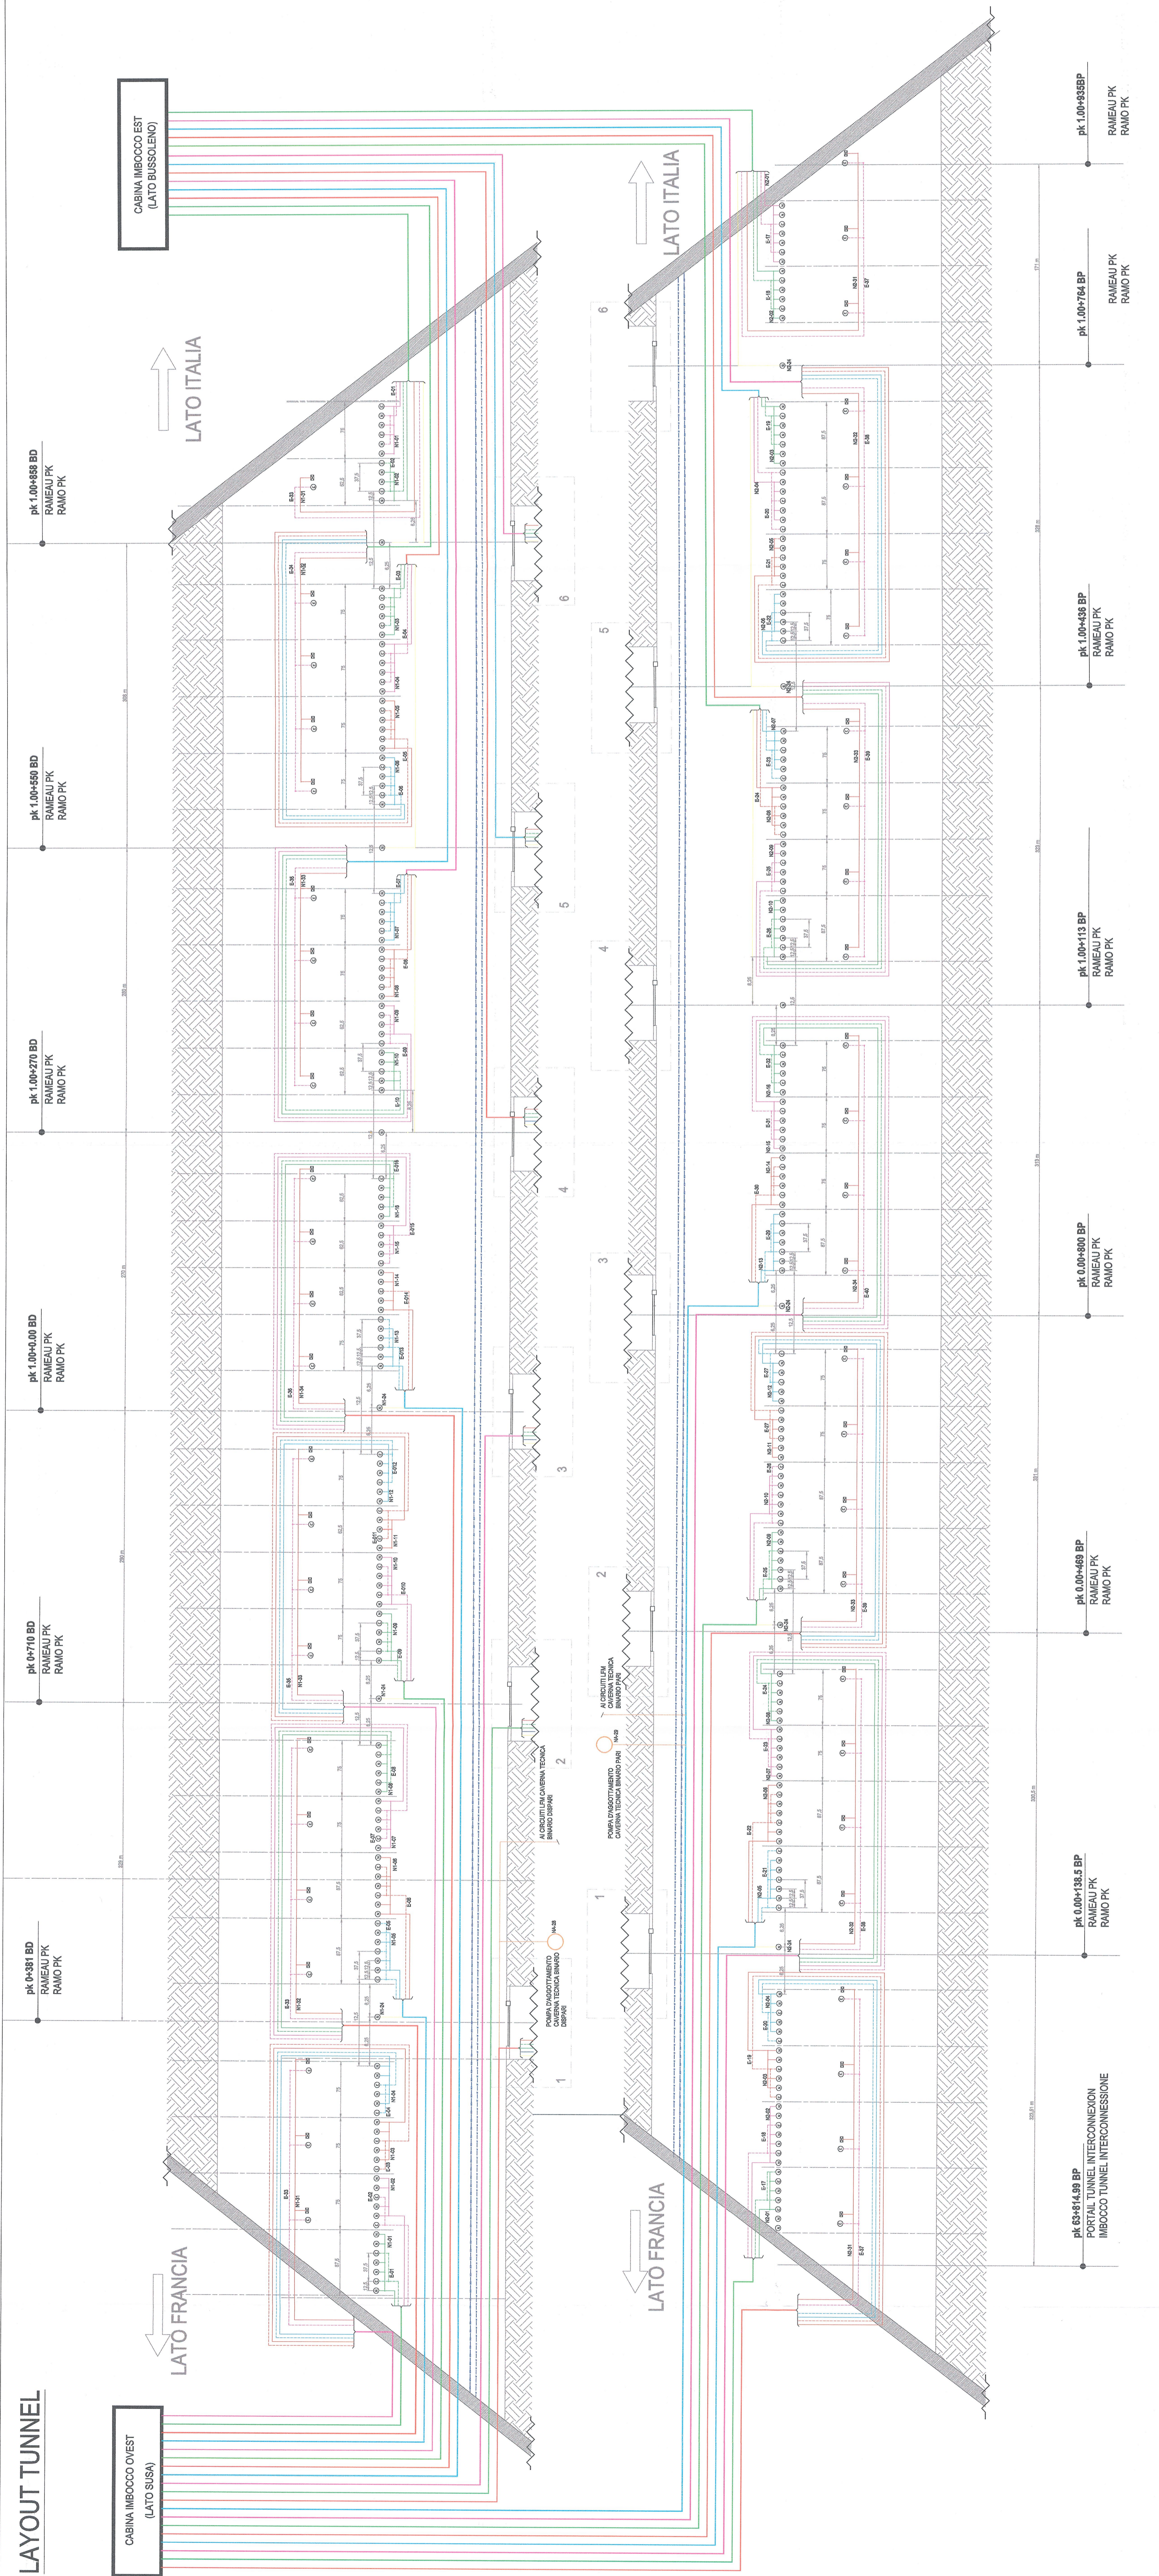

LAYOUT RAMO 1, LAYOUT RAMO 2, LAYOUT RAMO 3, LAYOUT RAMO 4, LAYOUT RAMO 5, LAYOUT RAMO 6

