



COUPE C-C  
SEZIONE C-C

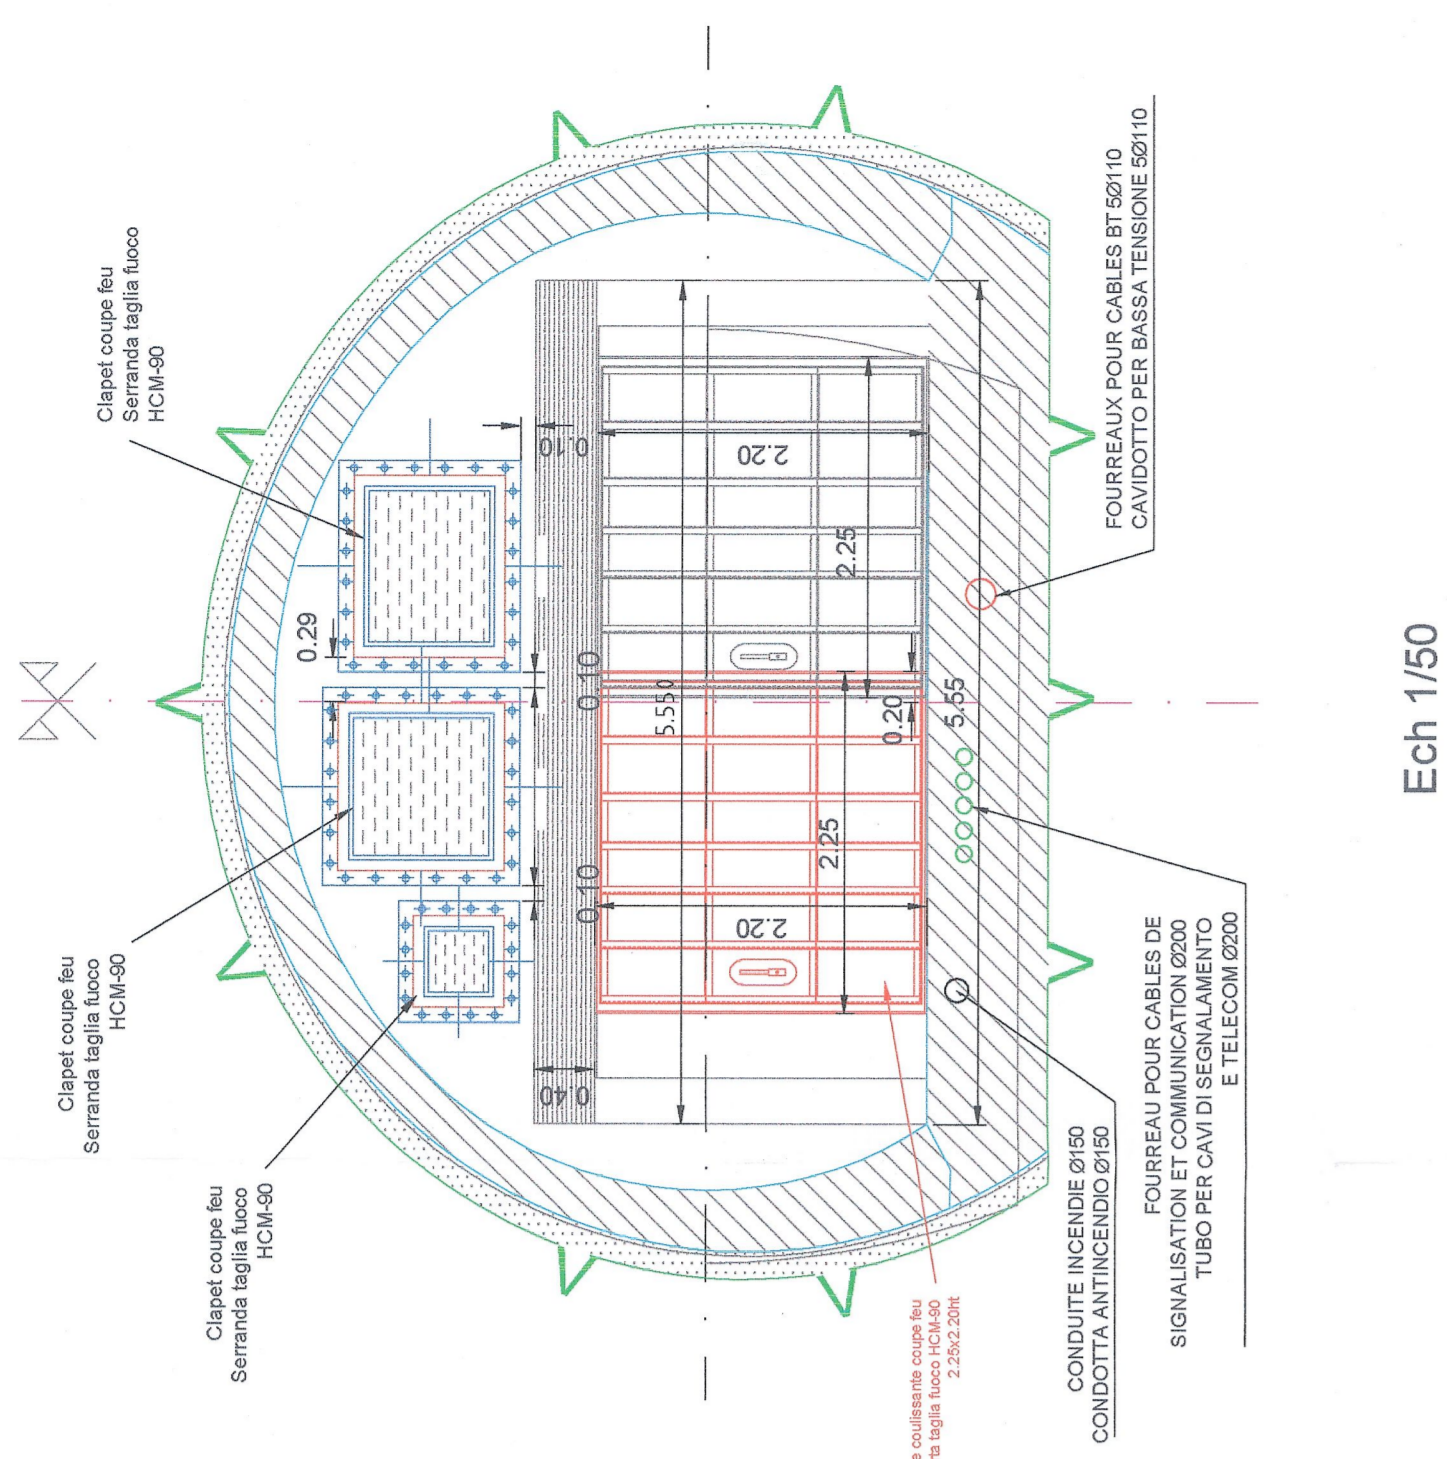


Ech 1/50

VUE EN PLAN  
PLANIMETRIA

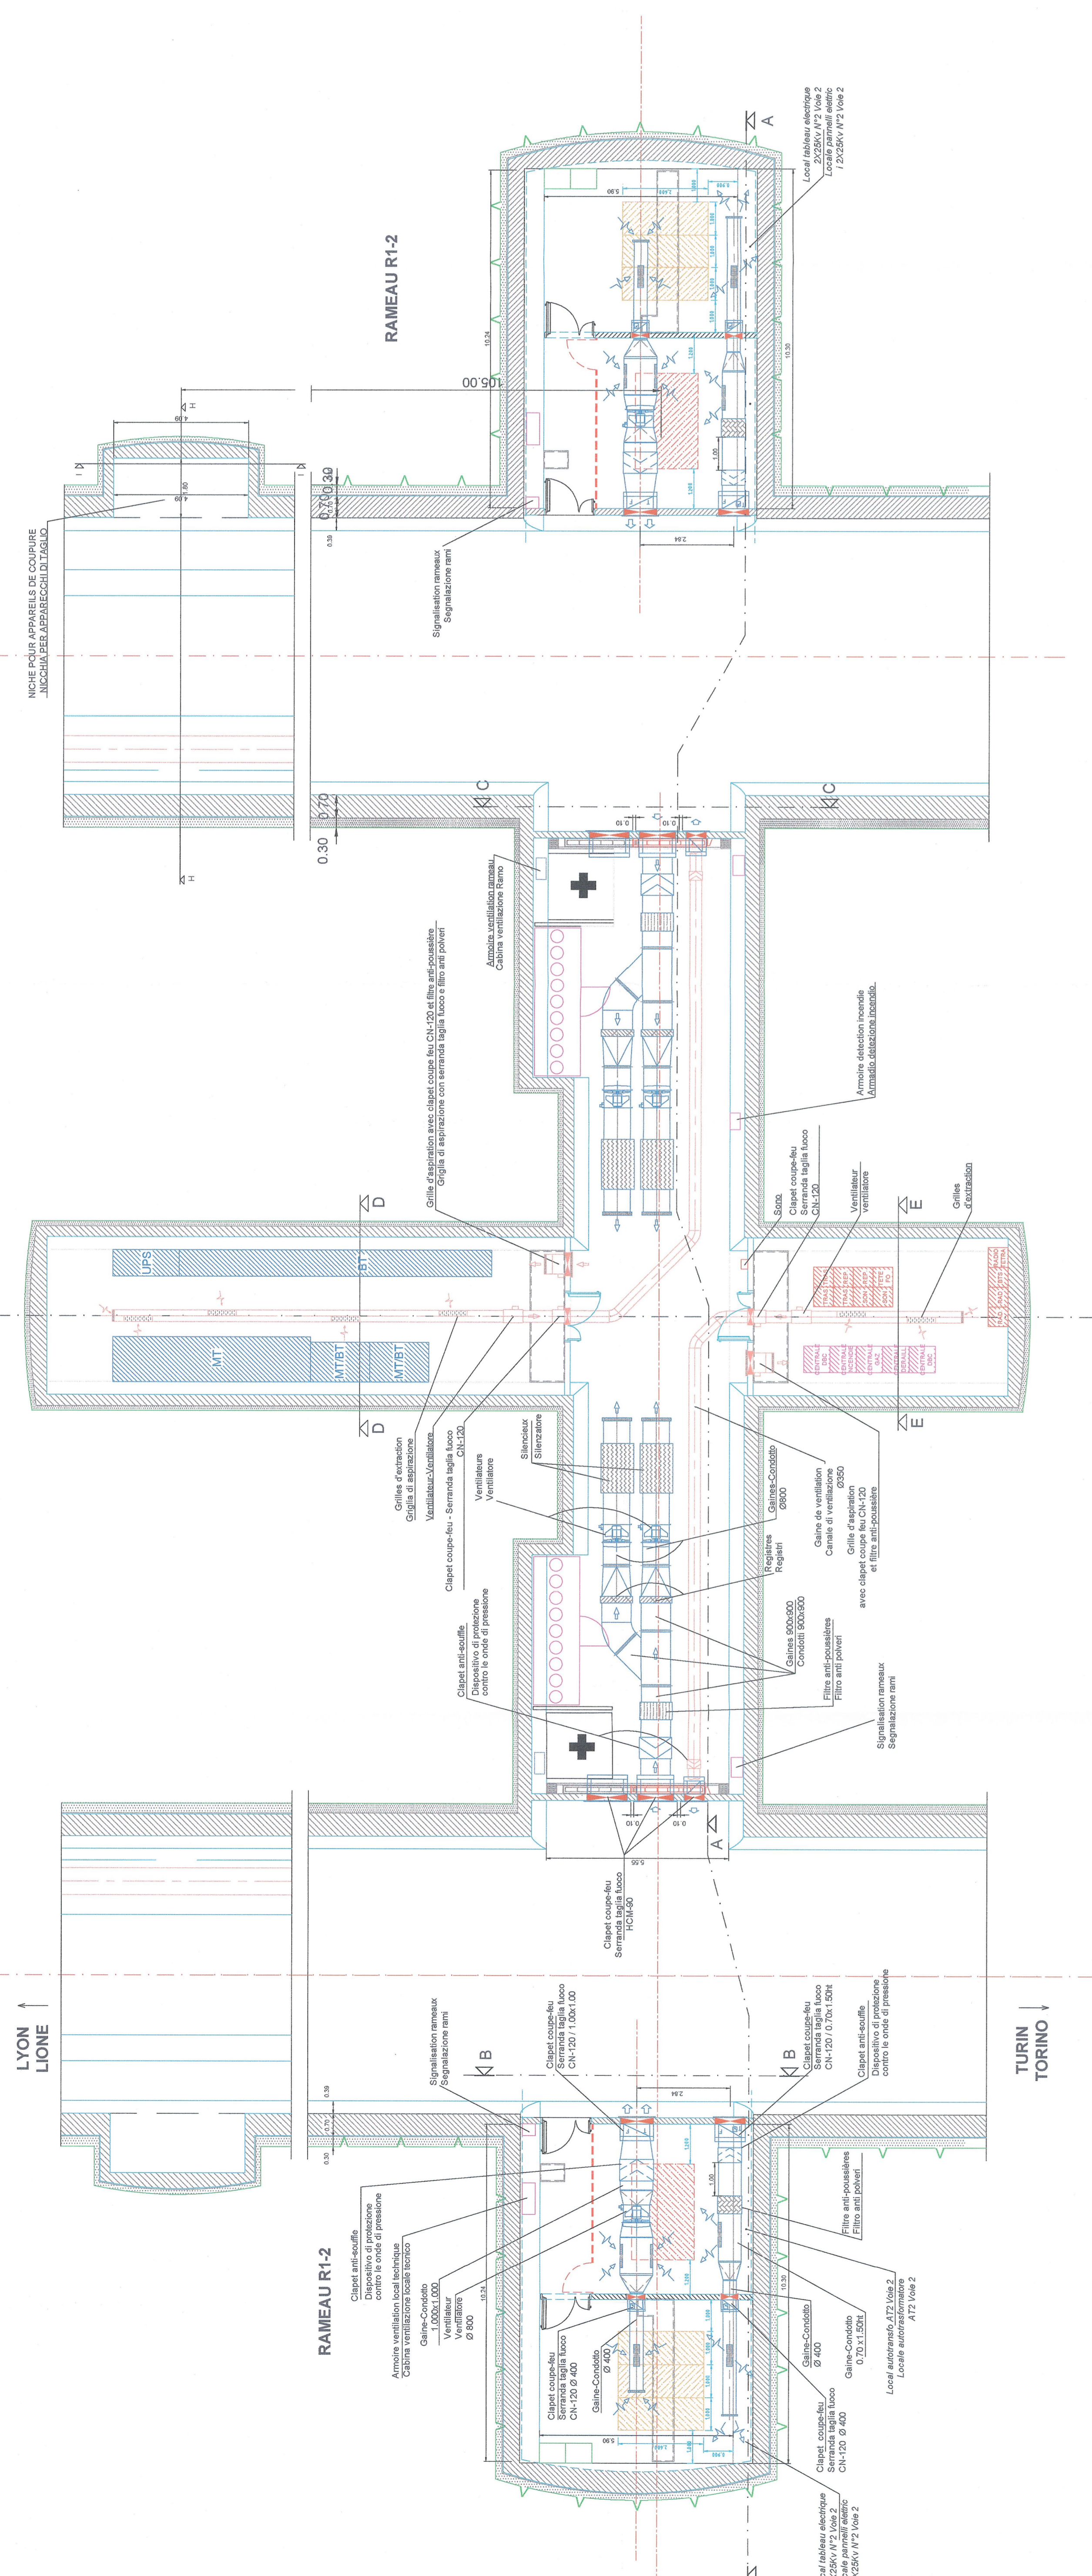


Ech 1/100

COUPE LONGITUDINALE A-A  
SEZIONE LONGITUDINALE A-A

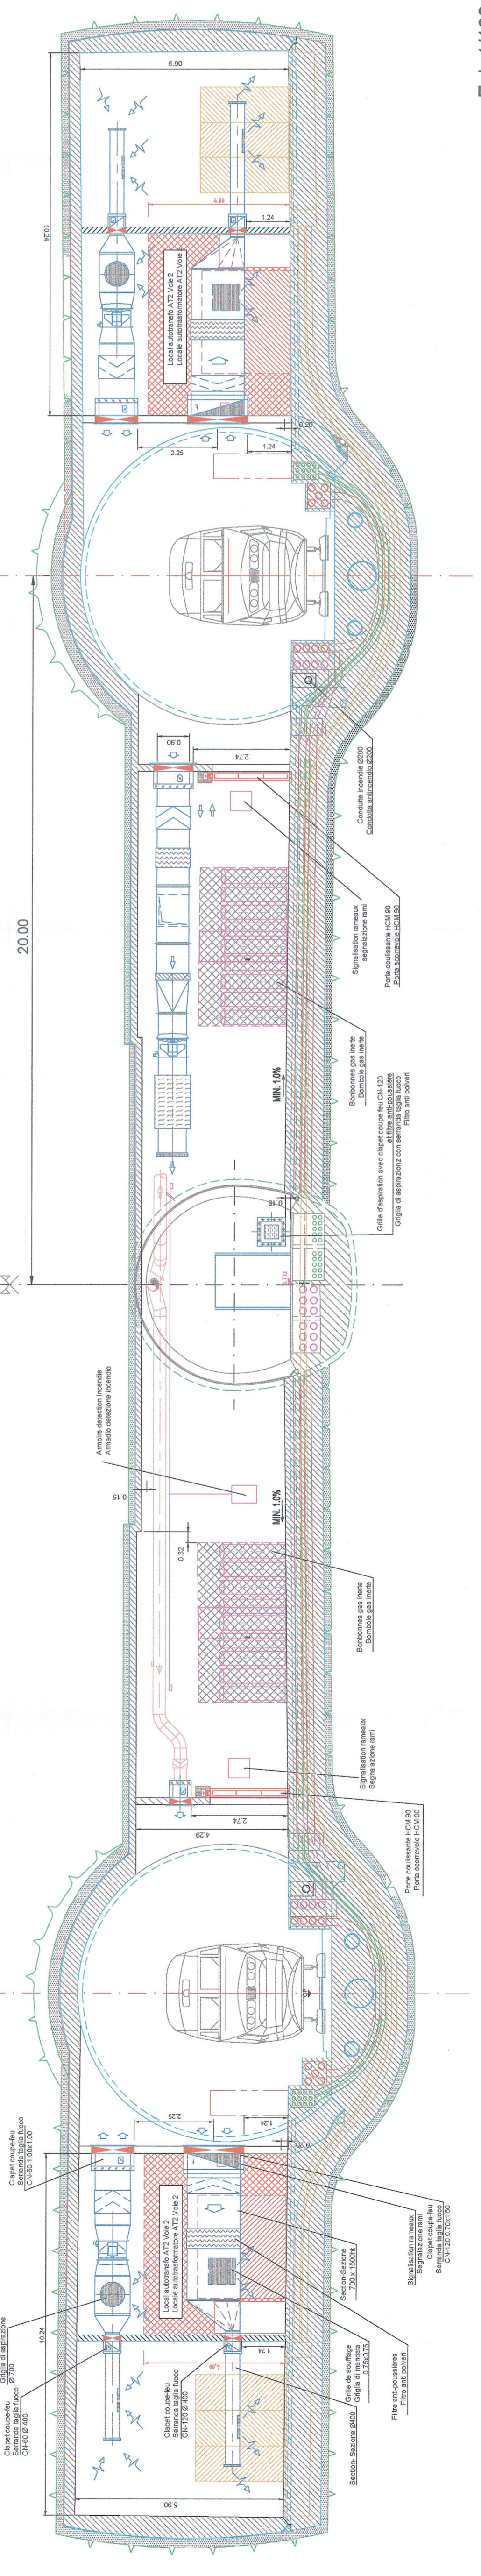

Ech 1/100

COUPE B-B  
SEZIONE B-B

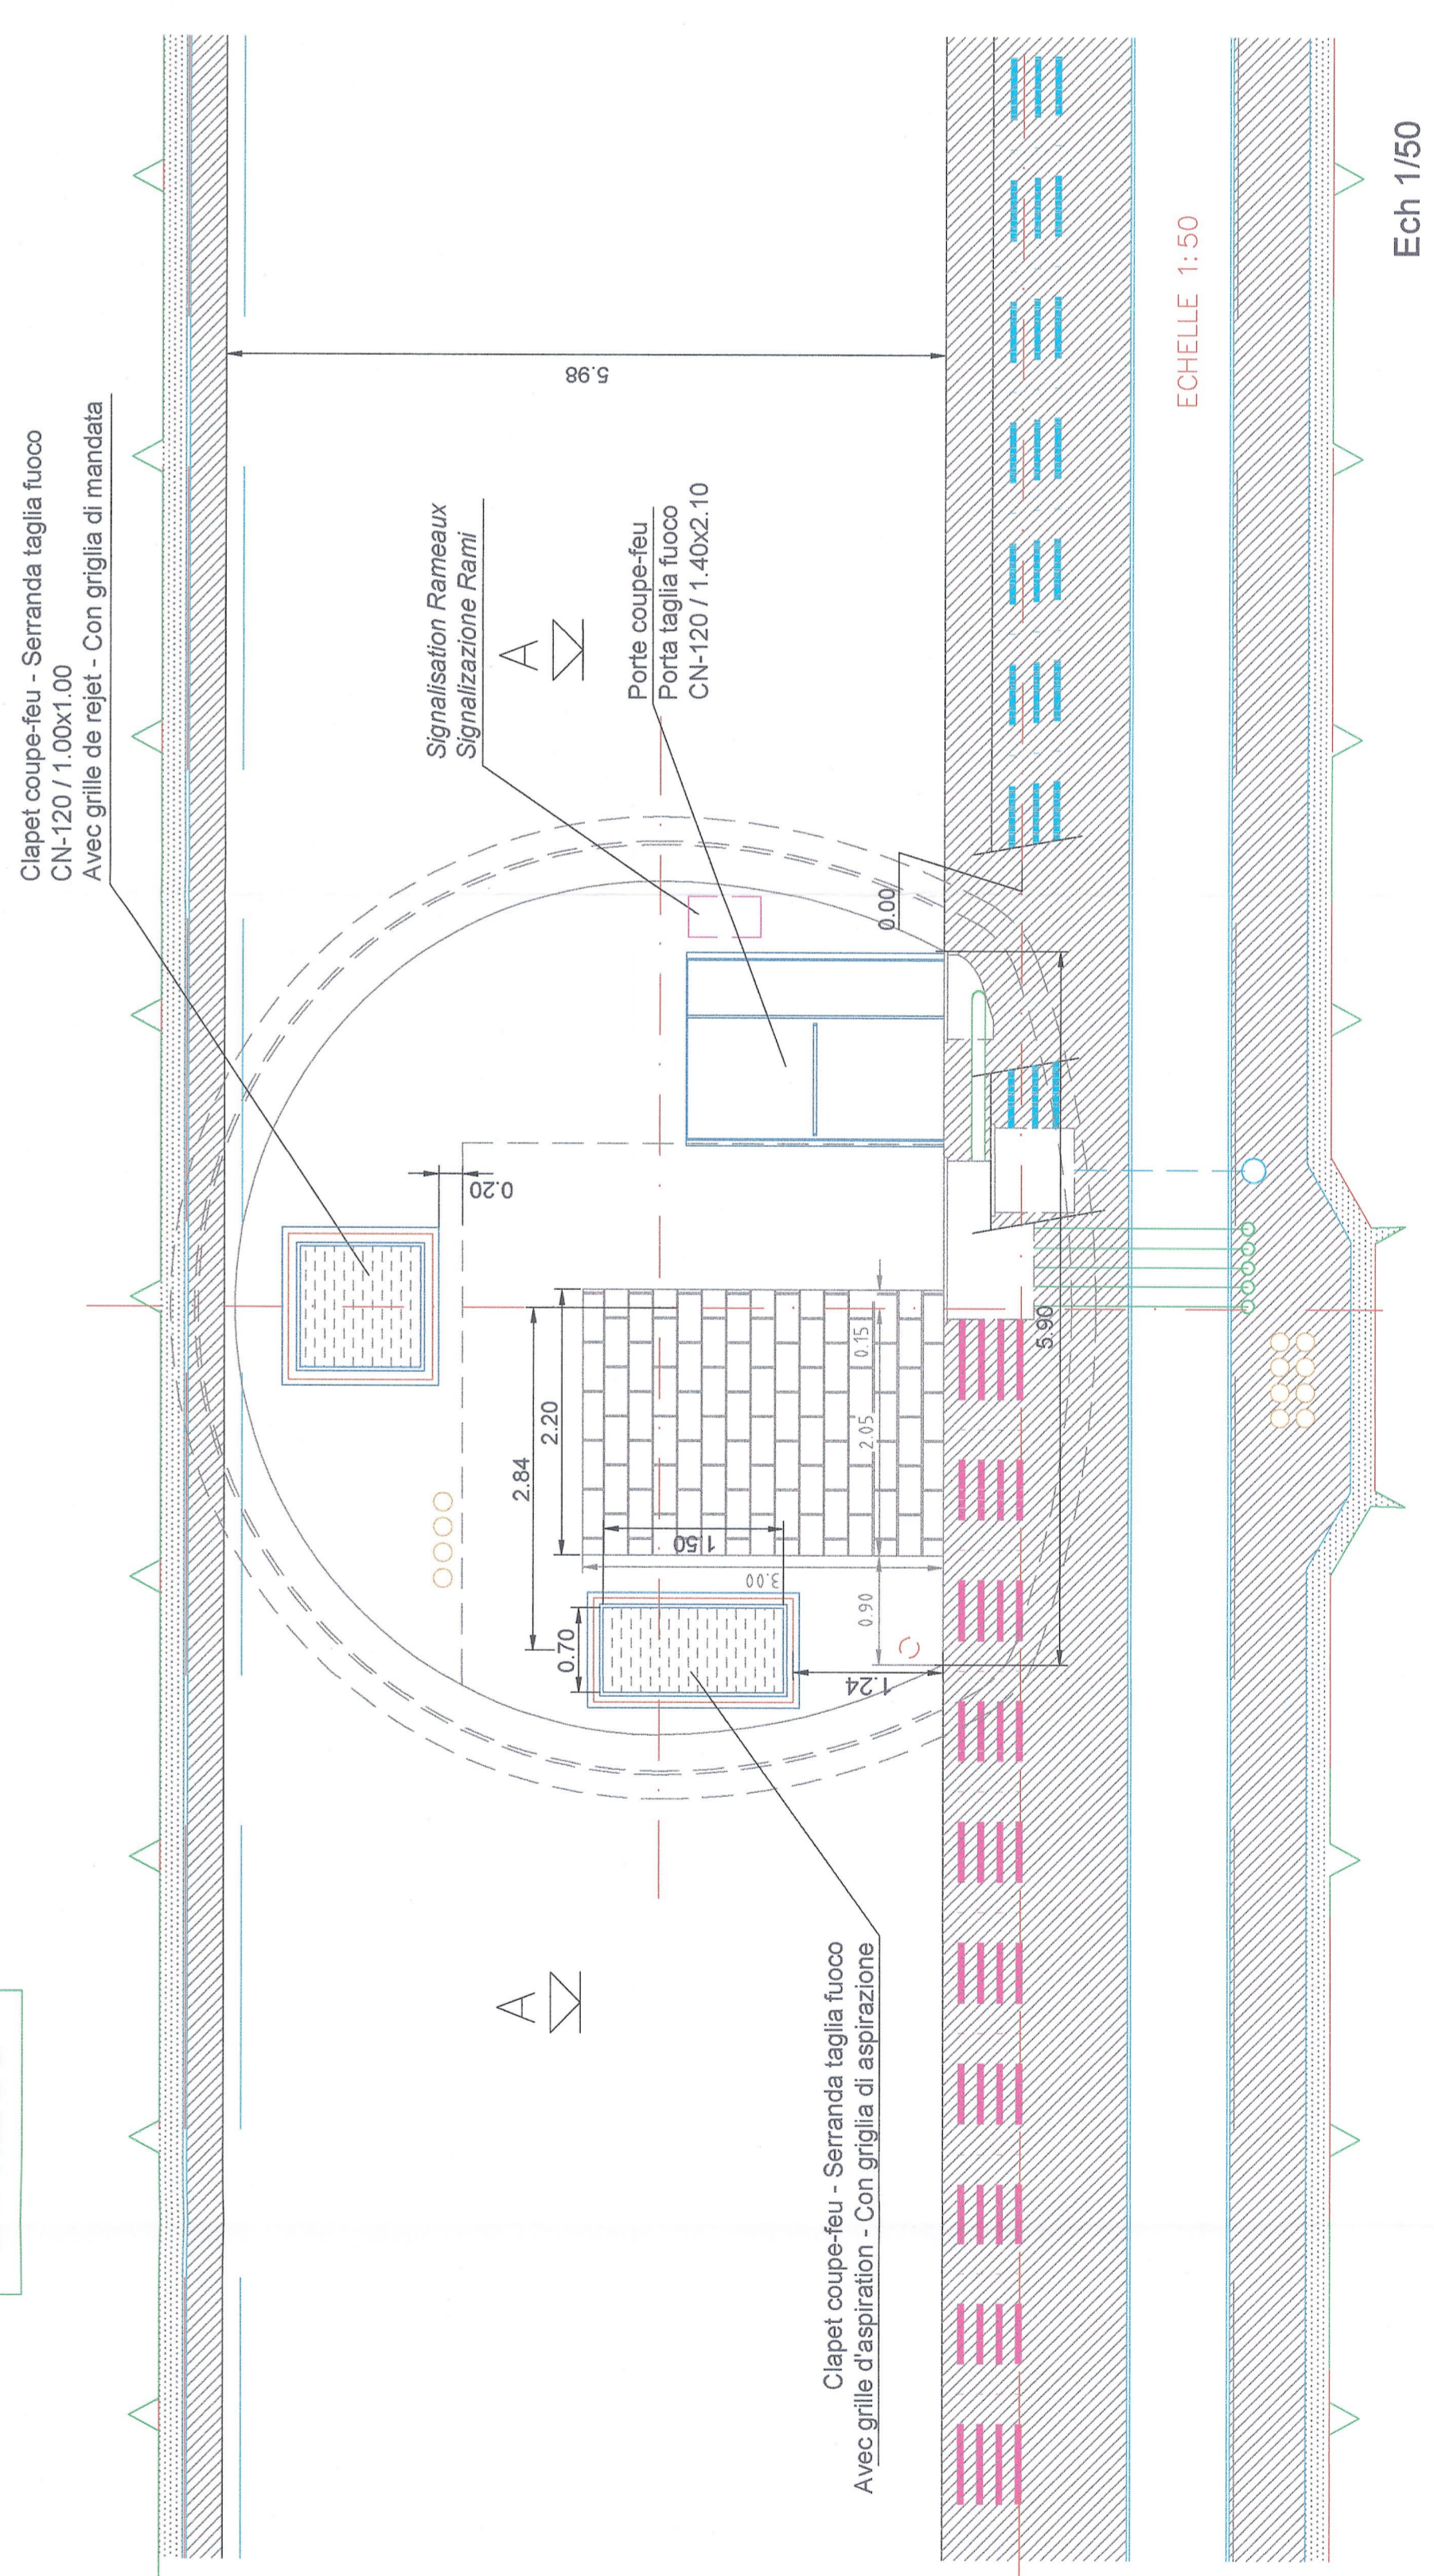

Ech 1/50

LAYOUT DI RIFERIMENTO / PLANS G.C. DE REFERENCE

PO2\_C0A\_1211a1213\_26-90-10\_Ramo\_R1\_0.dwg  
PO2\_C0A\_1208-1207\_26-90-10\_Ramo\_R0-2\_0.dwg

MAISON LYON - TURIN / COLLEGAMENTO TORINO - LIONE  
Partie commune franco-italienne  
Sezione transfrontaliere

NOUVELLE LIGNE LYON TURIN - NOUVA LINEA TORINO LIONE  
PARTIE COMMUNE FRANCO-ITALIENNE - PARTE COMUNE ITALO-FRANCESE  
REVISION DE L'AVANT-PROJET DE REFERENCE - REVISIONE DEL PROGETTO DEFINITIVO  
CUP C11.05600030001

EQUIPEMENTS - IMPIANTI  
VENTILATION - VENTILAZIONE  
GENERALITES / GENERALE  
TUNNEL DE BASE - TUNNEL DI BASE  
PLAN DES RAMEAUX TYPE R12 - LAYOUT RAMI TIPO R12

NO	DATE	OBJET	ELABORE PAR	VERIFIE PAR	APPRUE PAR
0	12/05/2015	Essai pour l'aspiration des câbles de bord	L. LONDE (SRE)	M. PASCHE	M. COBERTA
1	12/05/2015	Essai pour la ventilation des câbles de bord	L. LONDE (SRE)	M. PASCHE	M. COBERTA
2	12/05/2015	Essai pour la ventilation des câbles de bord	L. LONDE (SRE)	M. PASCHE	M. COBERTA

Code: P I D 2 C 2 B T S 3 1 5 3 A A P P L A

Scale: 1/100 - 1/50

Logo: GEF, Techniparc, G&P Construction, etc.