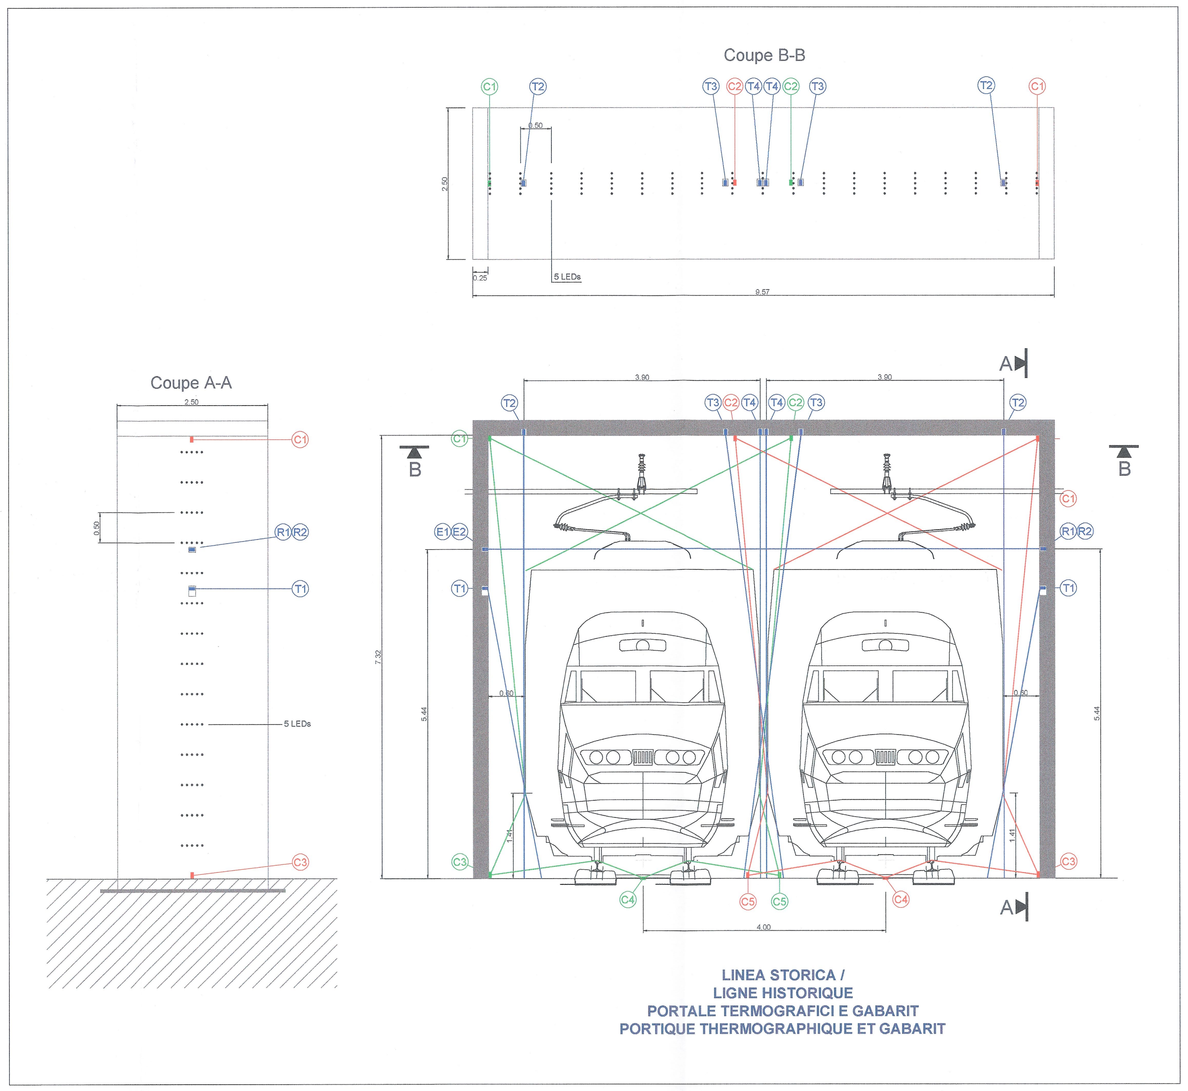

LINEA STORICA /
LIGNE HISTORIQUE
PORTALE TERMOGRAFICI E GABARIT
PORTIQUE THERMOGRAPHIQUE ET GABARIT

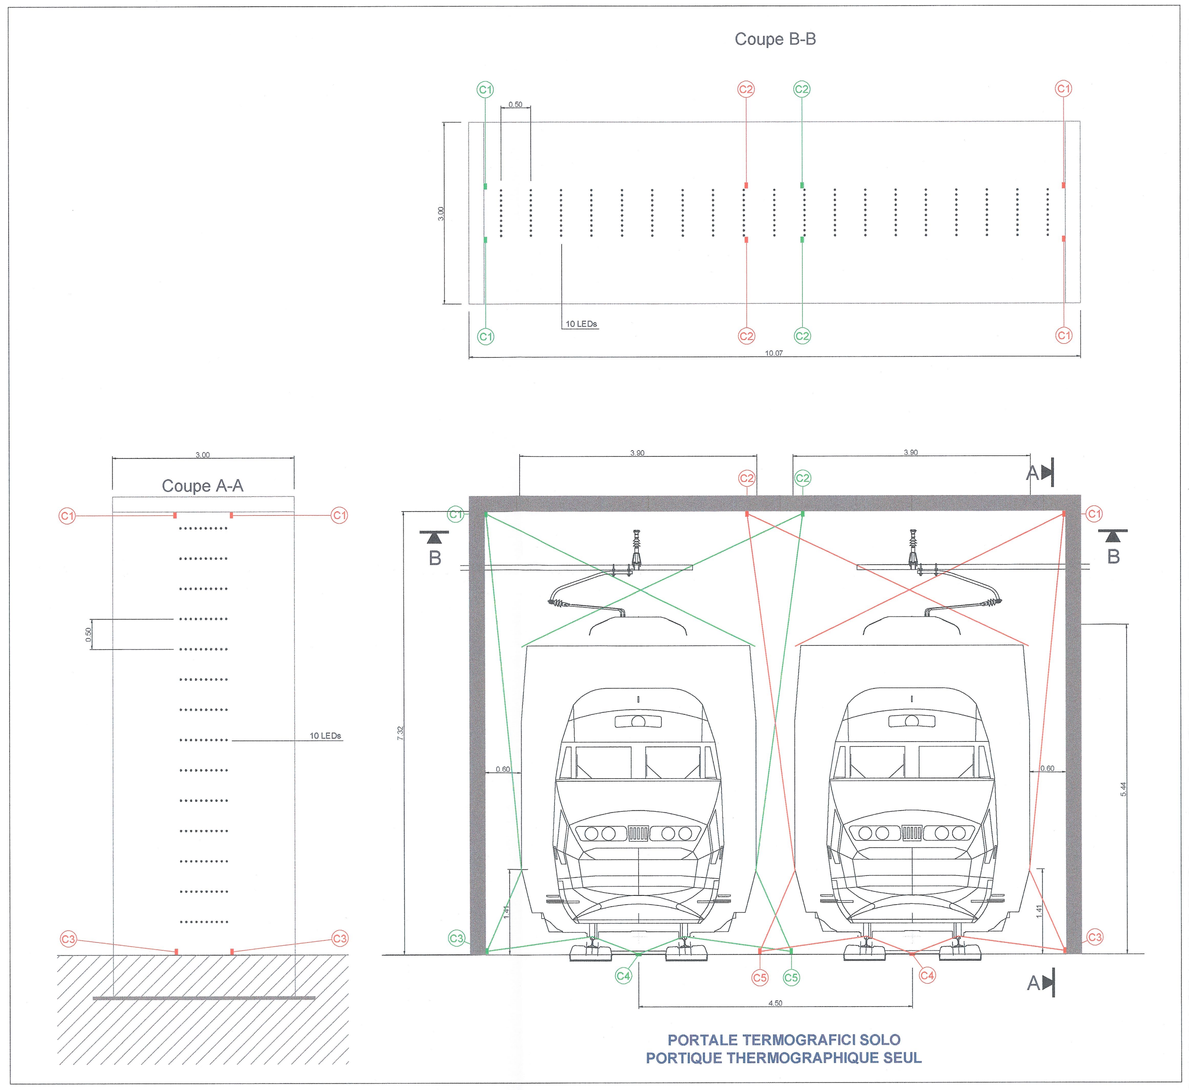

PORTALE TERMOGRAFICI SOLO
PORTIQUE THERMOGRAPHIQUE SEUL

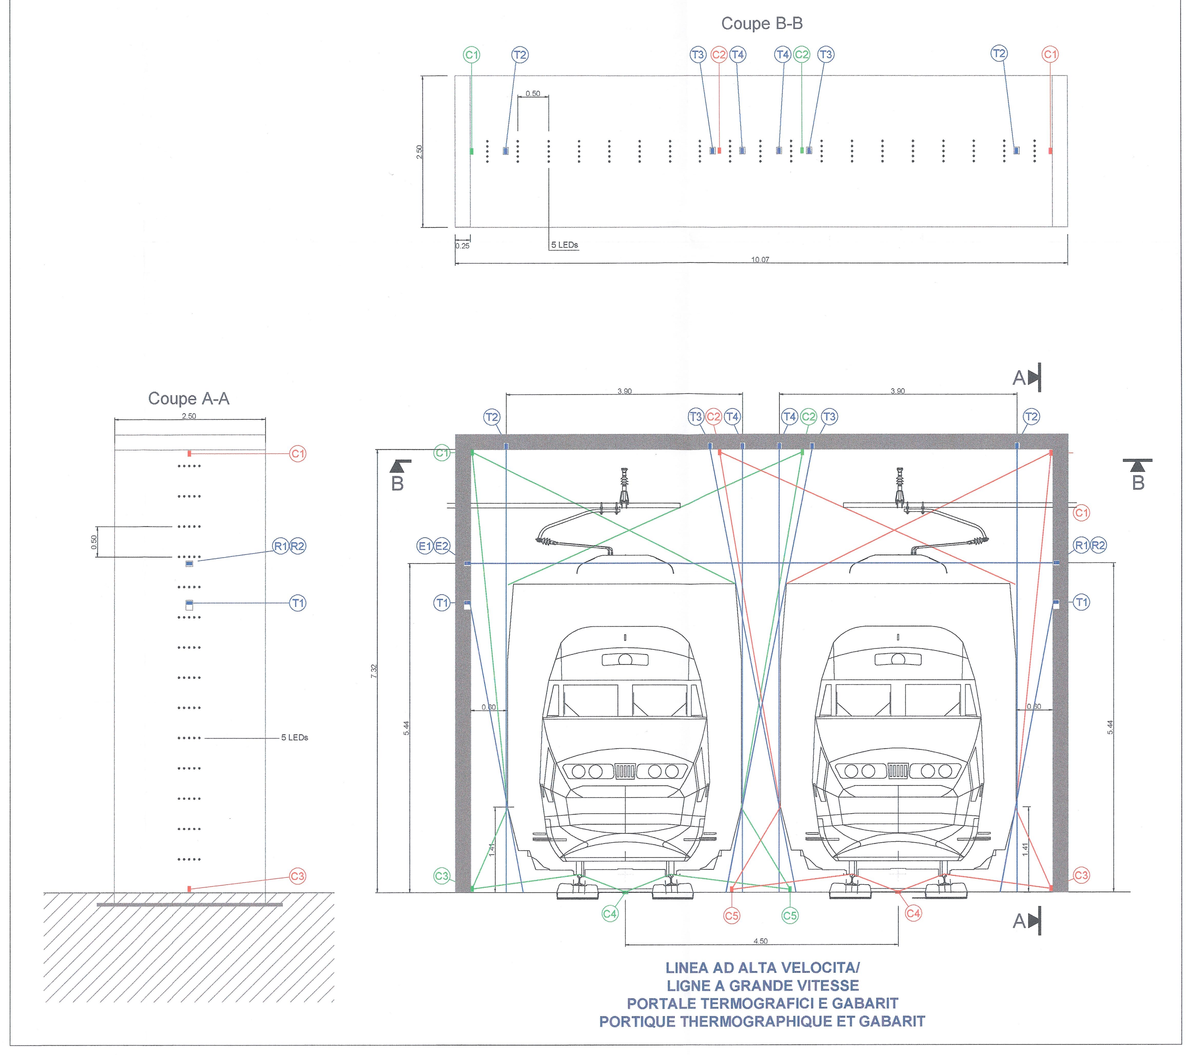

LINEA AD ALTA VELOCITA/
LIGNE A GRANDE VITESSE
PORTALE TERMOGRAFICI E GABARIT
PORTIQUE THERMOGRAPHIQUE ET GABARIT

LEGENDE / LEGGENDA

C°	CAPTEUR THERMOGRAPHIQUE / SENSORE TERMOMETRICO
T°	TELEMETRE / TELEMETRO
E°	EMETTEUR / EMETTITORE
R°	RECEPTEUR / RICEVITORE
•	LED / LED

LIAISON LYON - TURIN / COLLEGAMENTO TORINO - LIONE

Partie commune franco-italienne
Section transfrontalière

Parte comune italo-francese
Sezione transfrontaliera

NOUVELLE LIGNE LYON TURIN - NUOVA LINEA TORINO LIONE
PARTIE COMMUNE FRANCO-ITALIENNE - PARTE COMUNE ITALO-FRANCESE

REVISION DE L'AVANT-PROJET DE REFERENCE - REVISIONE DEL PROGETTO DEFINITIVO
CUP C11J05000030001

EQUIPEMENTS - IMPIANTI

EQUIPEMENTS DE SECURITE - IMPLANTI DI SICUREZZA
GENERALITES - GENERALE
GENERALITES - ELABORATI GENERALI

PLANS DE DETAILS DES PORTIQUES THERMOGRAPHIQUES - LAYOUT DEI PORTALE TERMOGRAFICI

Indice	Data / Data	Modifications / Modifiche	Etabli par / Concepito da	Vérifié par / Controllato da	Autorisé par / Autorizzato da
0	Novembre 2012	Emission pour vérification CSS et validation CSS Emissione per la verifica CSS e la validazione CSS	R.DESCLOUDRE (SETEC)	M. PIHOUEE C.COGHEBENE	M.FORESTA M.PAVITALBO
A	Decembre 2012	Emission suite aux commentaires LTF et CCF Emissione a seguito commenti LTF e CCF	R.DESCLOUDRE (SETEC)	M. PIHOUEE C.COGHEBENE	M.FORESTA M.PAVITALBO
B	06/02/2013	Passage au statut AP-I Passaggio allo stato AP	R.DESCLOUDRE (SETEC)	M. PIHOUEE C.COGHEBENE	M.FORESTA M.PAVITALBO

Tecnimont Civil Construction
Dott. Ing. Mario Mercatilla
Ordine Ingegneri Pavia n° 1041 sez. B

ORDINE DEGLI INGEGNERI DELLA PROVINCIA DI PAVIA
DOTT. ING. FRUSSO MARCO
ISCRITTO ALL'ALBO PROFESSIONALE
COL N. 12983

Code Doc	P	D	2	C	2	B	T	S	3	1	5	9	2	B	A	P	L	A
	Phase / Fase			Sigle d'etude / Sigla			Emetteur / Emittente			Numéro				Indice	Statut / Stato		Type / Tipo	

INDIRIZZO GED / ADRESSE GED	C3B	#	#	60	00	00	30	01

ÉCHELLE / SCALA
1/500

LTF sas - 1091 Avenue de la Boisse BP 80631 - F-73006 CHAMBERY CEDEX (France)
Tél.: +33 (0) 4.79.68.56.50 - Fax: +33 (0) 4.79.68.56.76
RCS Chambéry 439 556 982 - TVA: FR 05439556982
Propriété LTF Tous droits réservés - Proprietà LTF Tutti i diritti riservati

Ce projet est cofinancé par l'Union européenne (RTE-T)

Questo progetto è cofinanziato dall'Unione Europea (RTE-T)