



NOUVELLE LIGNE LYON TURIN - NUOVA LINEA TORINO LIONE
PARTIE COMMUNE FRANCO-ITALIENNE - PARTE COMUNE ITALO-FRANCESE

REVISIONE DE L'AVANT-PROJET DE REFERENCE - REVISIONE DEL PROGETTO DEFINITIVO
CUP C11J05000030001

EQUIPEMENT - IMPIANTI

PCC - PCC

GENERAL - GENERALE
PLAN DE SUSAS - PIANA DI SUSAS
LAYOUT SALE DE CONTROLE - LAYOUT SALA CONTROLLO

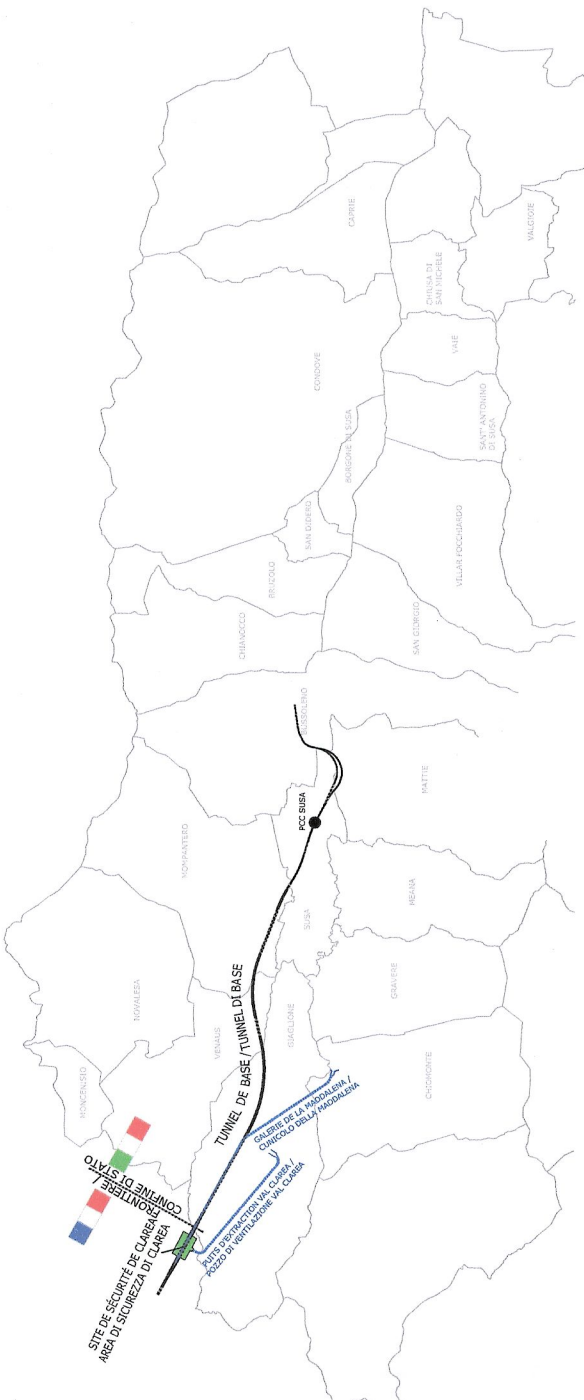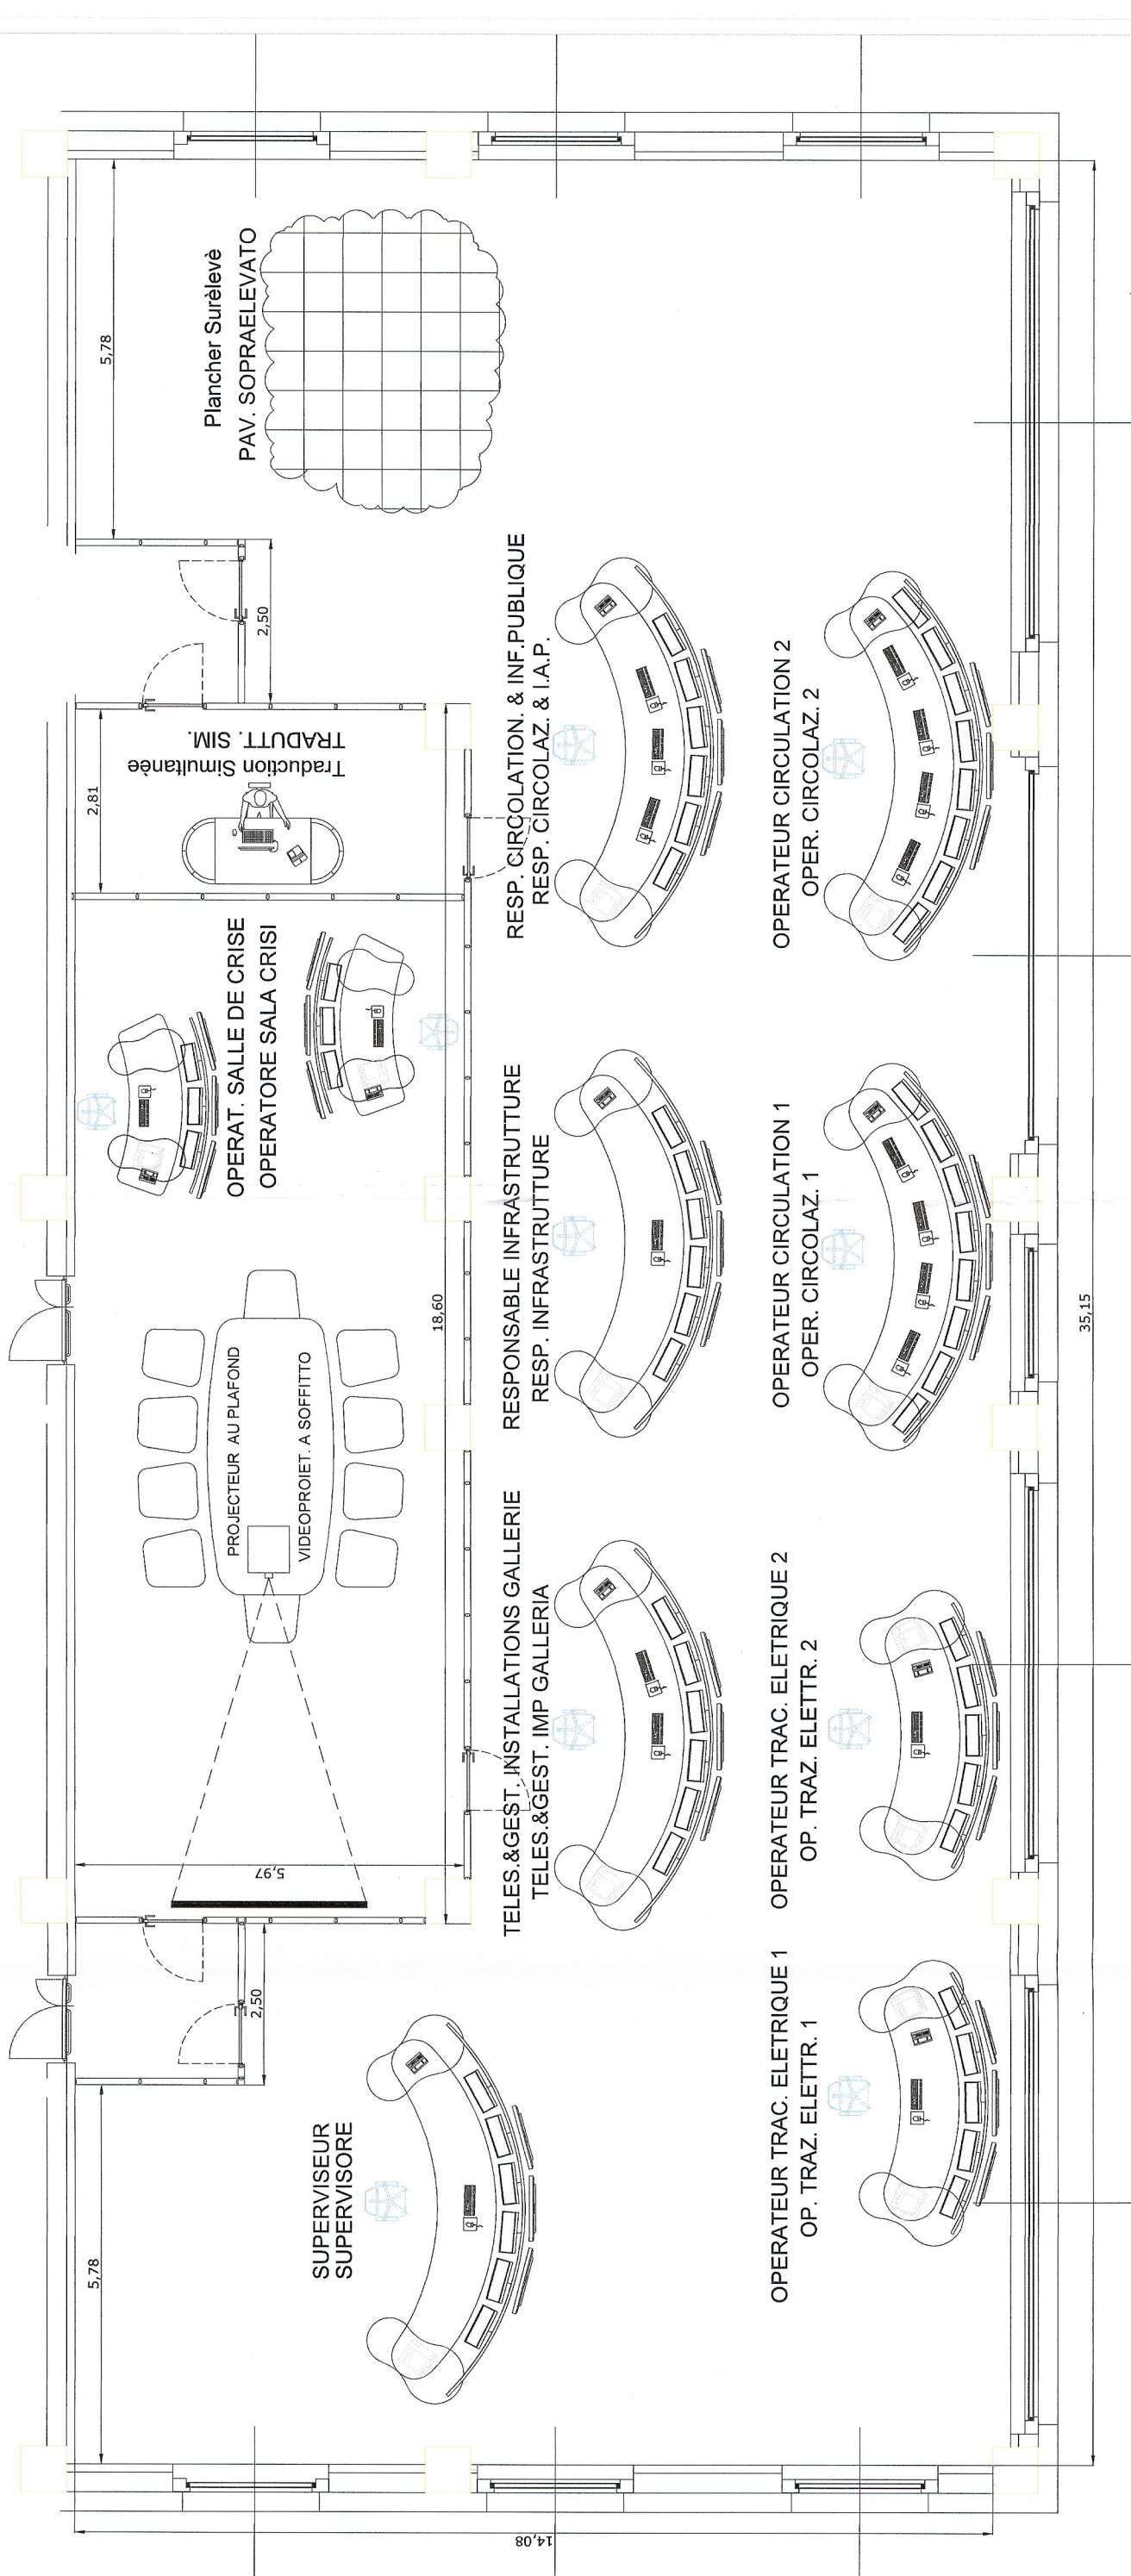

Index	Date / Data	Modifications / Modifiche	Emis par / Conoscito da	Verifié par / Controllato da	Autorisé par / Autorizzato da
0	23/11/2012	Première diffusion / Prima emissione	P. ANSUNINI (ITALFERR)	G. BOVA C. OGNIENE	M. FORESTA M. PANTALEO
A	06/02/2013	Passage au statut AP Passaggio allo stato AP	P. ANSUNINI (ITALFERR) A. CROCE (ITALFERR)	G. BOVA C. OGNIENE	M. FORESTA M. PANTALEO



Code Doc	P	D	2	C	2	B	T	S	3	1	8	7	1	A	A	P	P	L	A
	Phase / Fase	Signé / Firmato	Émetteur / Emittente	Numéro	Indice	Statut / Stato	Type / Tipo												

INDIRIZZO GED / ADRASSE GED C2B " 80 00 50 30 02

ECHELLE / SCALA



LTF sas - 1081 Avenue de la Boisse F-73026 CHAMBERY CEDEX (France)
Tél: +33 (0) 4.79.68.56.72 - Fax: +33 (0) 4.79.68.56.83
RCS Chambéry 439 556 952 - TVA FR 0343556952
Propriété LTF - Tous droits réservés - Proprietà LTF Tutti i diritti riservati

