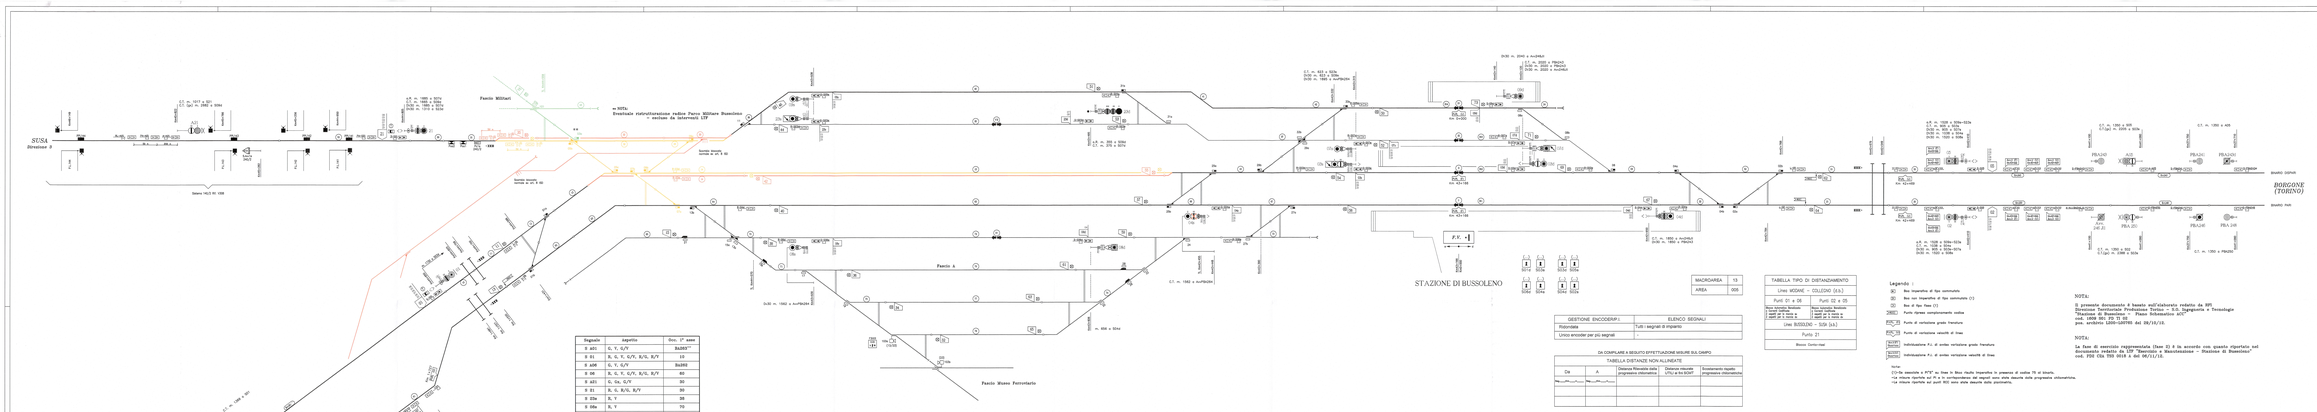
SUSA
Direzione 2
Binario 1AS/1 fm 108
Fascio Milliari
Fascio Mobili
Fascio Mobili
Fascio Mobili