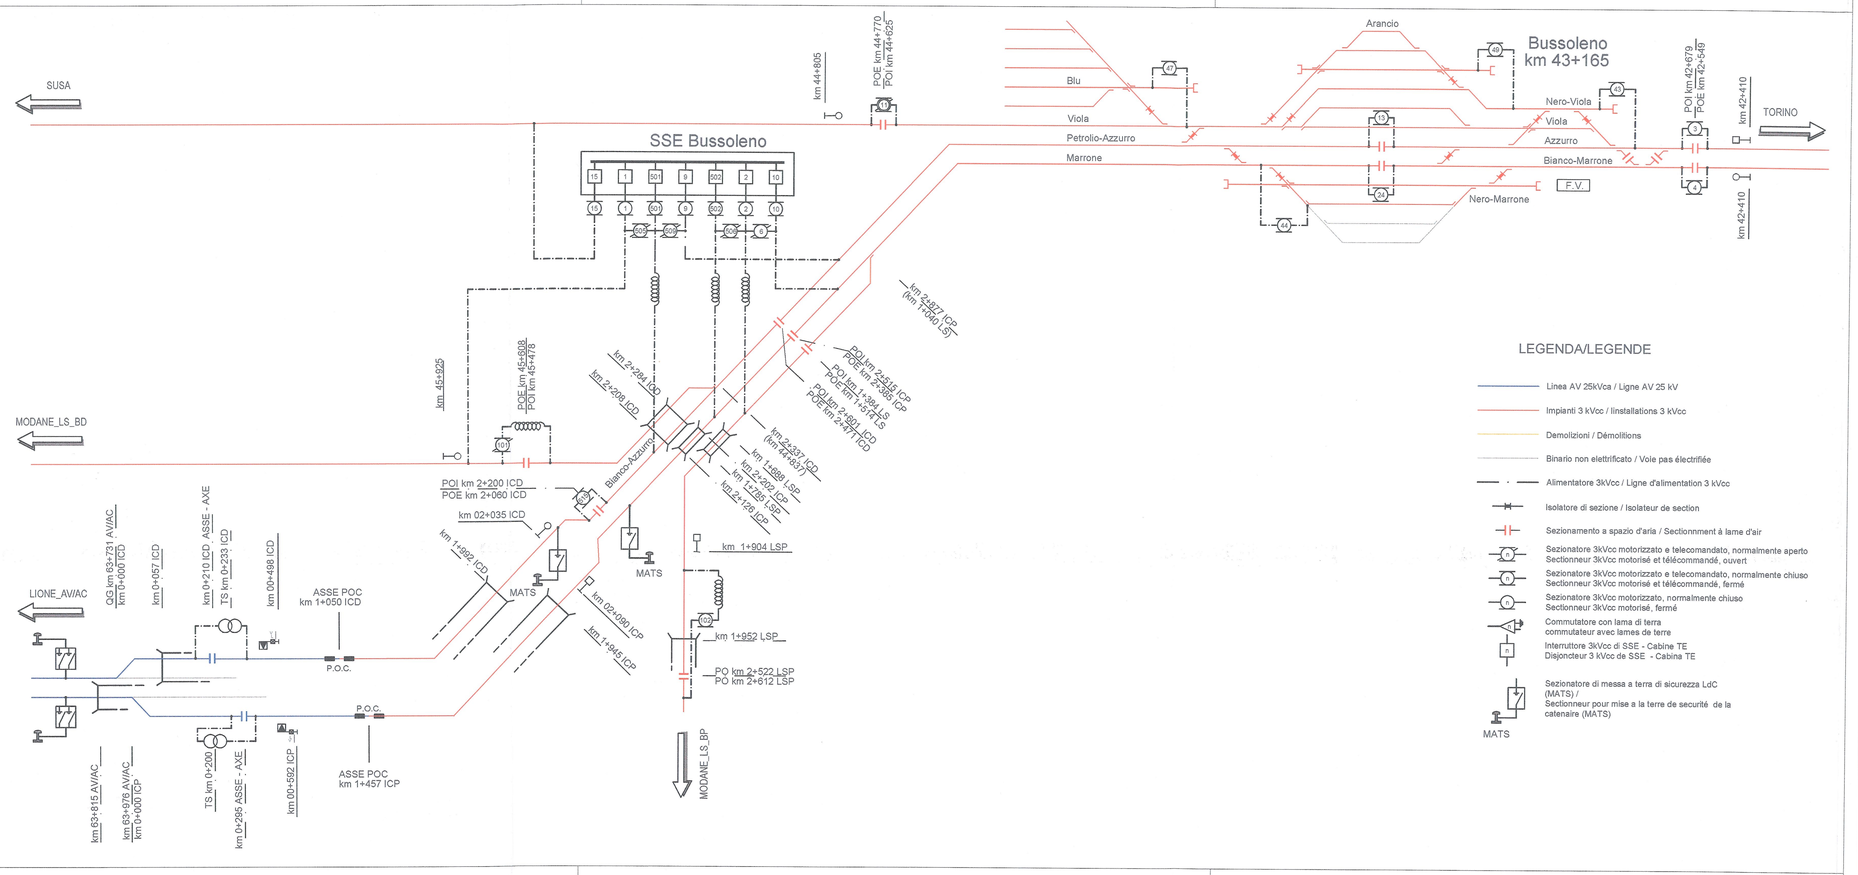

LIAISON LYON - TURIN / COLLEGAMENTO TORINO - LIONE

Partie commune franco-italienne
Section transfrontalière

Parte comune italo-francese
Sezione transfrontaliera

NOUVELLE LIGNE LYON TURIN - NUOVA LINEA TORINO LIONE
PARTIE COMMUNE FRANCO-ITALIENNE - PARTE COMUNE ITALO-FRANCESE

REVISION DE L'AVANT-PROJET DE REFERENCE - REVISIONE DEL PROGETTO DEFINITIVO
CUP C11J05000030001

EQUIPEMENTS - IMPIANTI

DEVIATION LIGNE HISTORIQUE - DEVIAZIONE LINEA STORICA
INSTALLATIONS DE TRACTION ELECTRIQUE - IMPIANTI DI TRAZIONE ELETTRICA
CONNEXION A BUSSOLENO - INNESTO A BUSSOLENO

CATENAIRE 3kVcc - SCHEMA D'ALIMENTATION 3kVcc
LINEA DI CONTATTO 3kVcc - SCHEMA DI ALIMENTAZIONE TE

Indice	Date / Data	Modifications / Modifiche	Etabli par / Concepito da	Vérifié par / Controllato da	Autorisé par / Autorizzato da
0	14/12/2012	Emission pour verifica C2B e validazione C3.0 Emission pour vérification C2B et validation C3.0	N. CARONES (ITALFERR)	G. BOVA C. OGNIBENE	M. FORESTA M. PANTALEO
A	08/02/2013	Emission a seguito commenti LTF e CCF	N. CARONES (ITALFERR)	C. OGNIBENE	M. FORESTA M. PANTALEO
		Tecnimont Civil Construction Dott. Ing. Aldo Mancarella Ordine Ingegneri Prov. TO n. 6771 R		ORDINE DEGLI INGEGNERI DELLA PROVINCIA DI TORINO DOTT. ING. RUSSO MARCO ISCRITTO ALL'ALBO PROFESSIONALE COL N. 12862	

Code Doc	P	D	2	C	2	B	T	S	3	2	0	0	0	A	A	P	P	L	A
	Phase / Fase			Sigle étude / Sigla			Émetteur / Emittente			Numero				Indice	Status / Stato			Type / Tipo	

INDIRIZZO GED / ADRESSE GED	C2B	//	//	95	30	68	20	01

ÉCHELLE / SCALA
-:---

LTF LYON TURIN FERROVIAIRE
LTF sas - 1091 Avenue de la Boisse BP 80631 - F-73006 CHAMBERY CEDEX (France)
Tél.: +33 (0) 4.79.68.56.50 - Fax: +33 (0) 4.79.68.56.75
RCS Chambéry 439 559 952 - TVA FR 03439559952
Propriété LTF Tous droits réservés - Proprietà LTF Tutti i diritti riservati

Ce projet est cofinancé par l'Union européenne (DG-TREN)
Questo progetto è cofinanziato dall'Unione europea (TEN-T)