

Planimetria di zonizzazione sismica nella piana di Susa / Vue en plan du zonage sismique dans la plaine de Susa  
Scala 1:5000 in A1 (1:10000 in A3) / Echelle 1:5000 en A1 (1:10000 en A3)


Valori dei parametri necessari per la determinazione delle azioni sismiche (riferimento : Norme Tecniche D.M. 14.01.2008) /  
Valeurs des paramètres nécessaires à la détermination des actions sismiques (référence : Norme Technique D.M. 14.01.2008)

$a_g$  (g) : Accelerazione orizzontale massima del suolo / Accélération horizontale maximale du sol  
 $F_0$  (-) : Valore massimo del fattore di amplificazione dello spettro in accelerazione orizzontale / Valeur maximale du facteur d'amplification du spectre d'accélération horizontale  
 $T_c^*$  (s) : Periodo di inizio del tratto a velocità costante dello spettro in accelerazione orizzontale / Temps initial de la partie constante du spectre d'accélération horizontale

Valori per il punto C / Valeurs pour le point C :

Opere provvisorie / Ouvrages provisoires					Opere definitive / Ouvrages definitifs				
STATO LIMITE	$T_R$ [anni]	$a_g$ [g]	$F_0$ [-]	$T_c^*$ [s]	STATO LIMITE	$T_R$ [anni]	$a_g$ [g]	$F_0$ [-]	$T_c^*$ [s]
SLO	30	0.039	2.441	0.207	SLO	120	0.080	2.426	0.246
SLD	35	0.043	2.432	0.213	SLD	201	0.098	2.435	0.253
SLV	332	0.118	2.451	0.259	SLV	1898	0.204	2.531	0.281
SLC	682	0.151	2.476	0.268	SLC	2475	0.219	2.547	0.284

Coordinate LTF2004C del punto C / Coordonnées LTF2004C du point C :  
Nord 45280.138 ; Est 170133.307

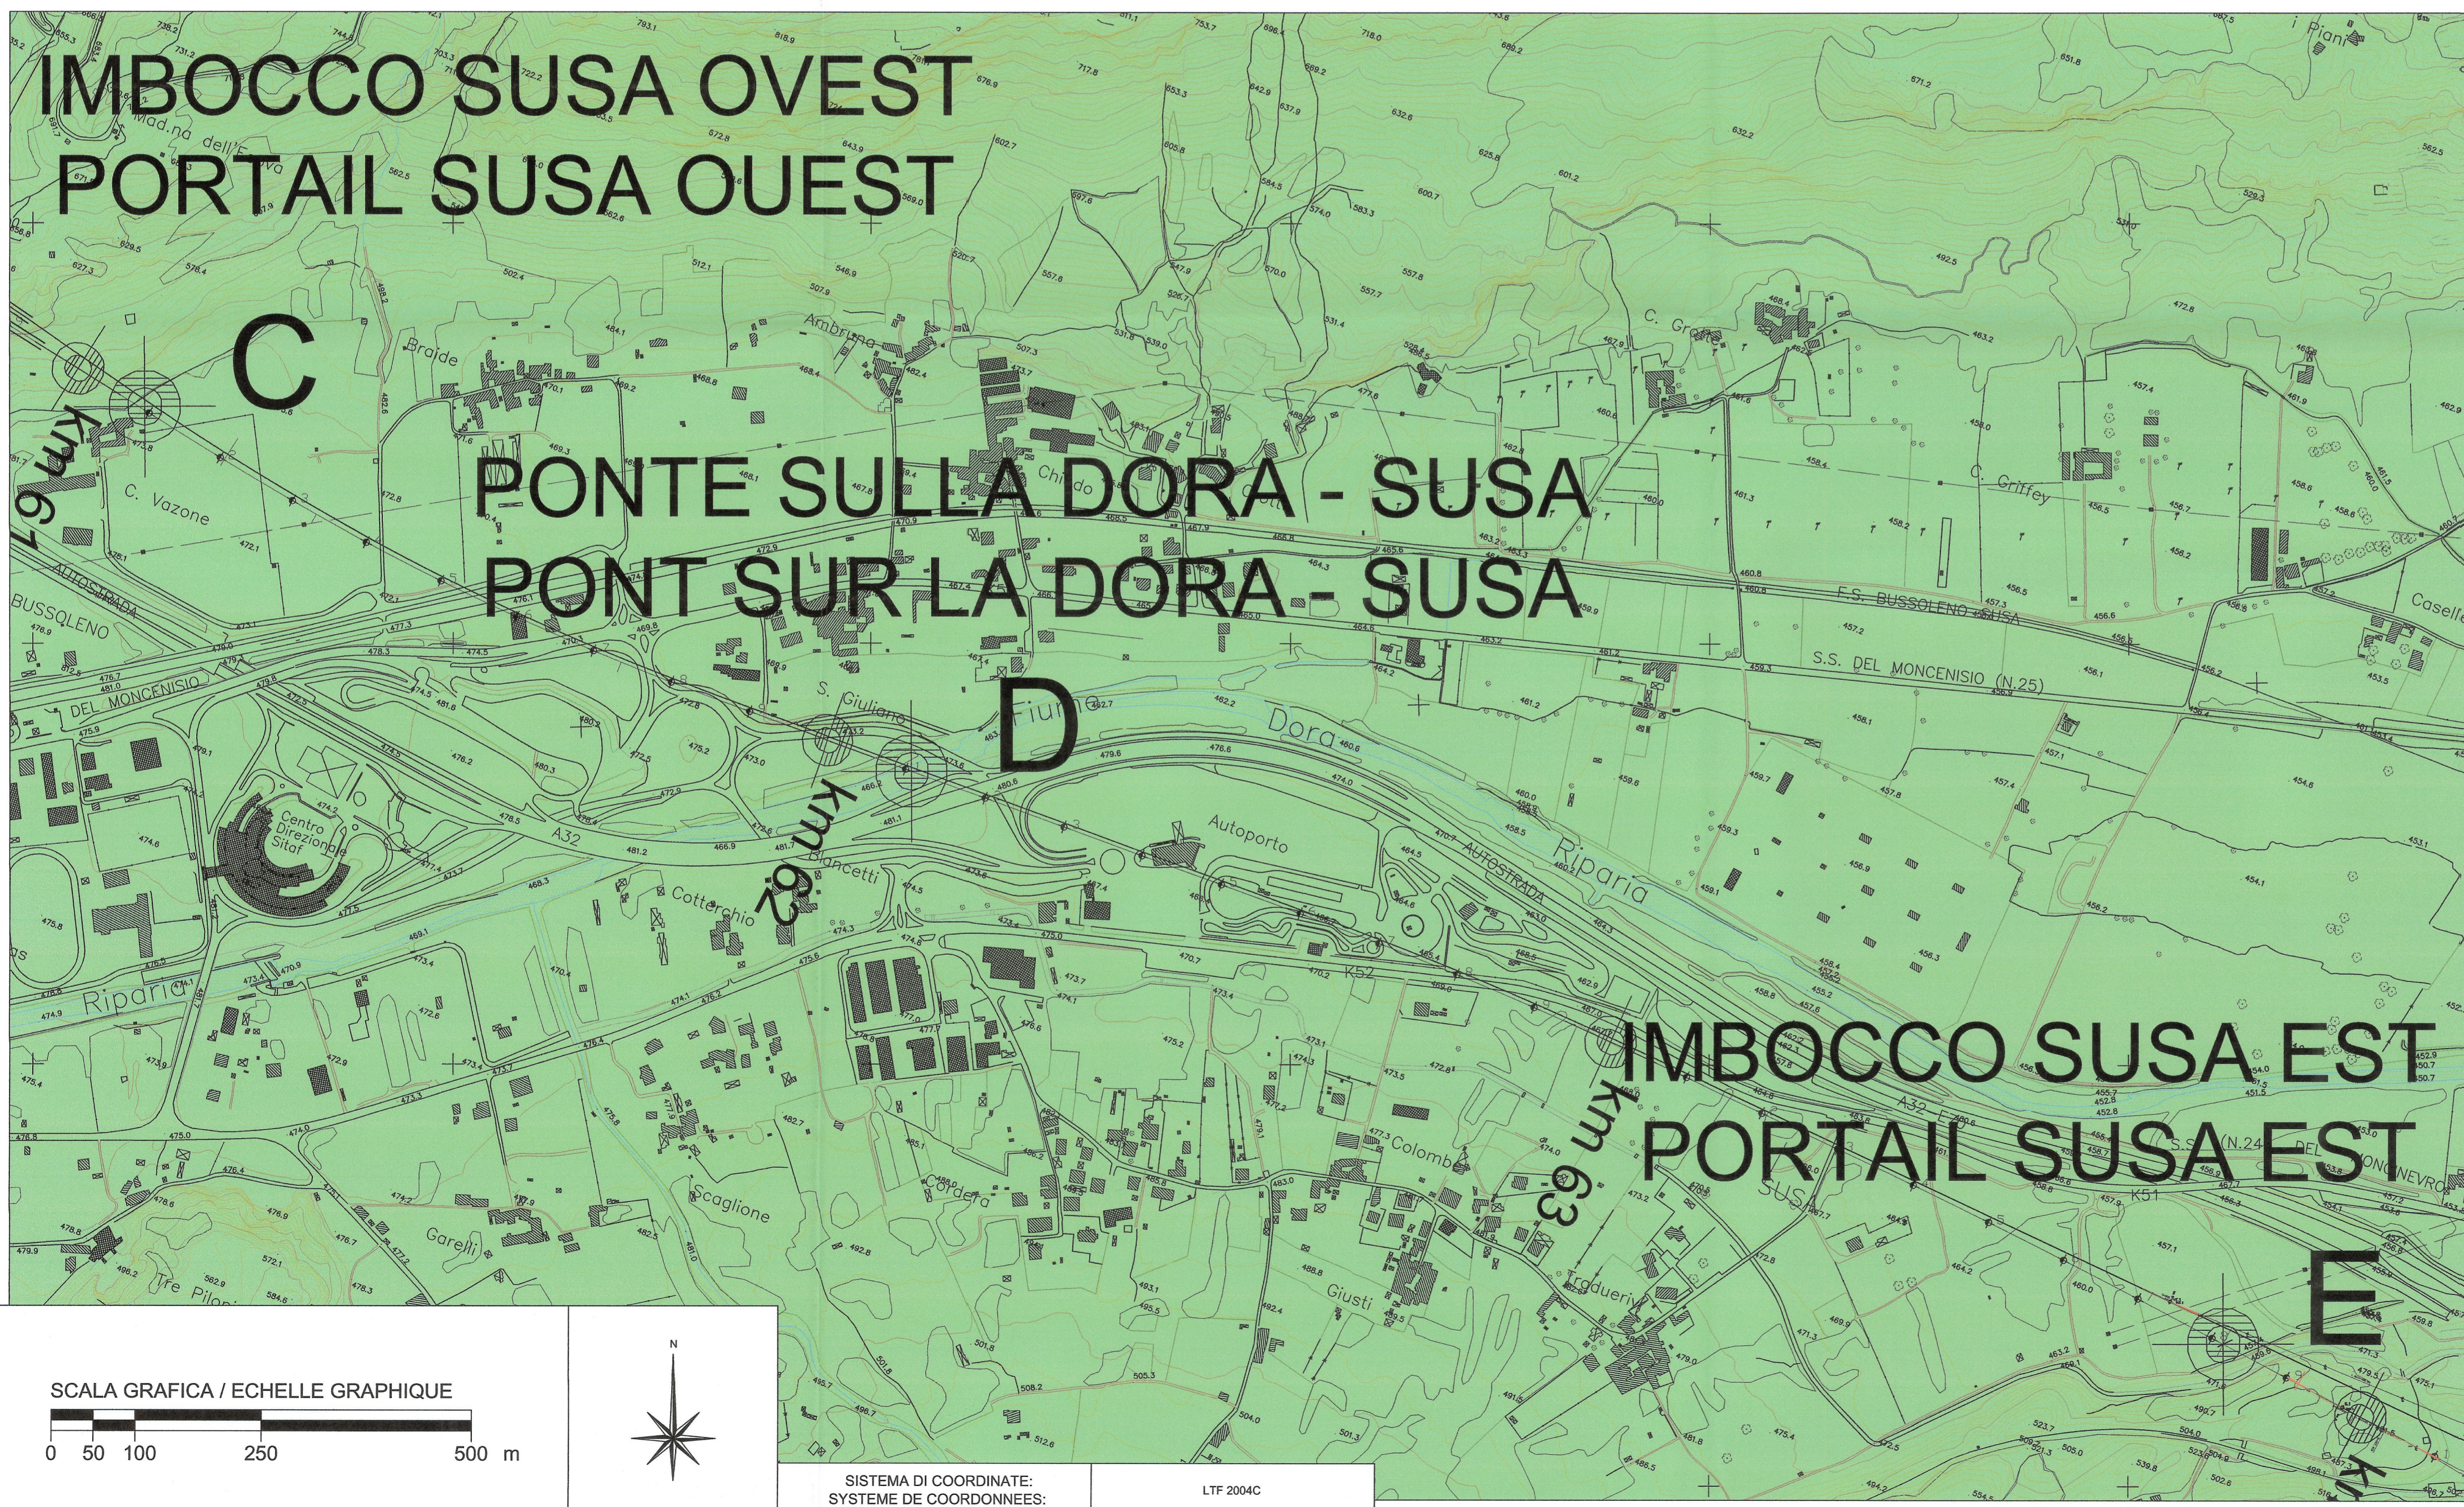

SISTEMA DI COORDINATE: LTF 2004C  
SYSTEME DE COORDONNEES:

Valori per il punto E / Valeurs pour le point E :

Opere provvisorie / Ouvrages provisoires					Opere definitive / Ouvrages definitifs				
STATO LIMITE	$T_R$ [anni]	$a_g$ [g]	$F_0$ [-]	$T_c^*$ [s]	STATO LIMITE	$T_R$ [anni]	$a_g$ [g]	$F_0$ [-]	$T_c^*$ [s]
SLO	30	0.039	2.444	0.207	SLO	120	0.080	2.422	0.245
SLD	35	0.043	2.434	0.213	SLD	201	0.099	2.432	0.253
SLV	332	0.118	2.450	0.259	SLV	1898	0.204	2.531	0.281
SLC	682	0.151	2.477	0.268	SLC	2475	0.219	2.548	0.284


Coordinate LTF2004C del punto E / Coordonnées LTF2004C du point E :  
Nord 45169.243 ; Est 172613.568

Valori per il punto D / Valeurs pour le point D :

Opere provvisorie / Ouvrages provisoires					Opere definitive / Ouvrages definitifs				
STATO LIMITE	$T_R$ [anni]	$a_g$ [g]	$F_0$ [-]	$T_c^*$ [s]	STATO LIMITE	$T_R$ [anni]	$a_g$ [g]	$F_0$ [-]	$T_c^*$ [s]
SLO	30	0.040	2.442	0.207	SLO	120	0.080	2.425	0.245
SLD	35	0.043	2.433	0.213	SLD	201	0.099	2.434	0.253
SLV	332	0.118	2.451	0.259	SLV	1898	0.204	2.531	0.281
SLC	682	0.151	2.477	0.268	SLC	2475	0.219	2.547	0.284

Coordinate LTF2004C del punto D / Coordonnées LTF2004C du point D :  
Nord 44847.765 ; Est 171048.833

PIANO DI LOCALIZZAZIONE / VUE D'ENSEMBLE

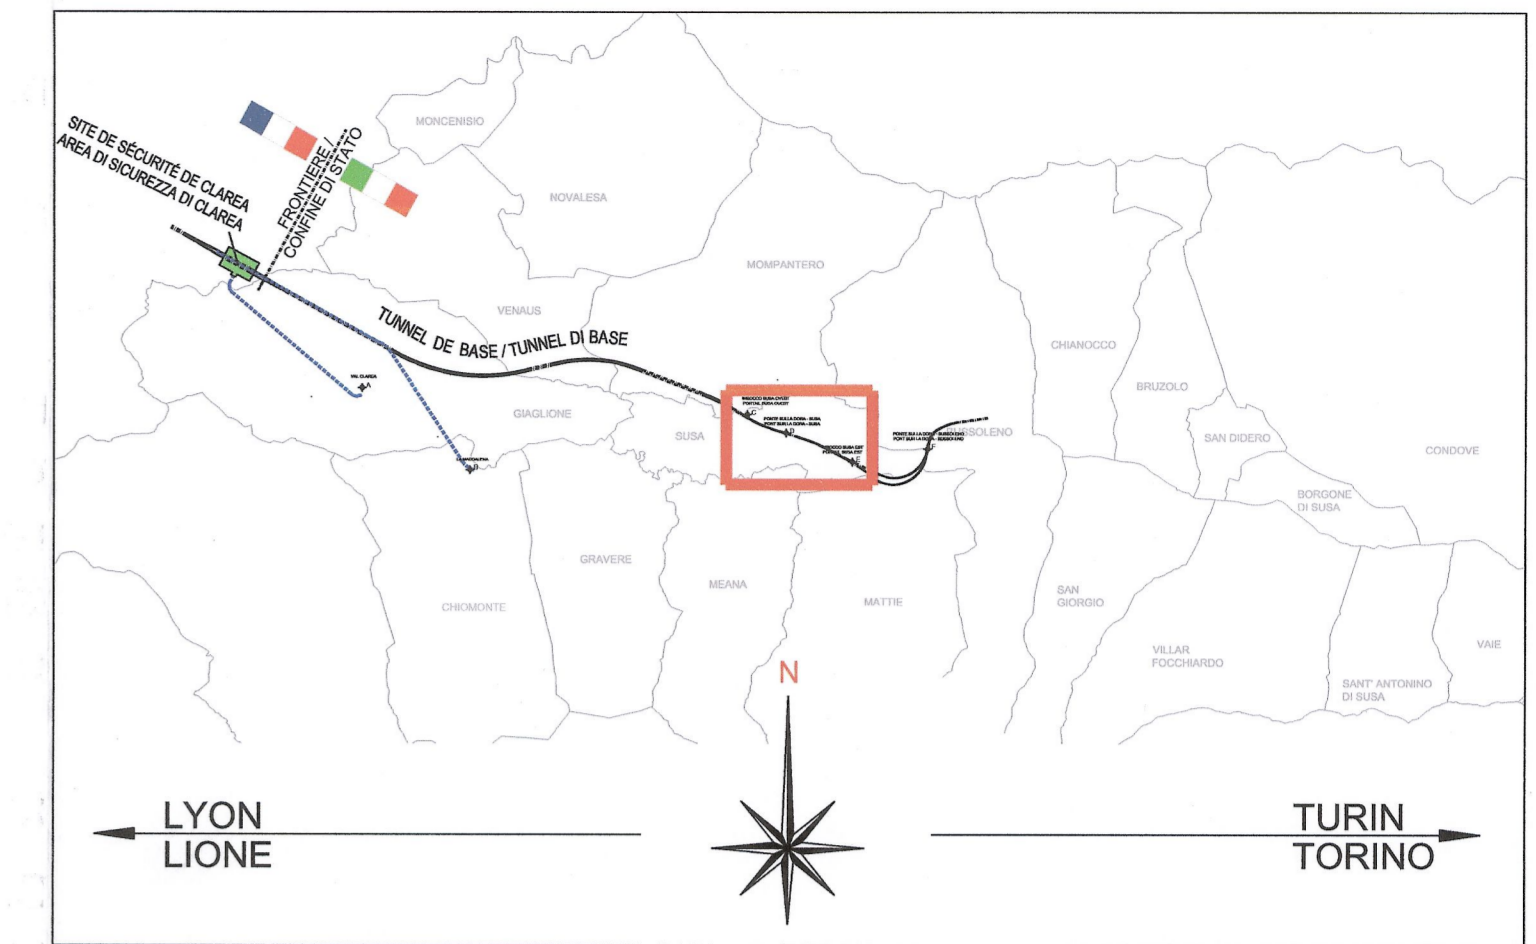

Classificazione sismica dei comuni piemontesi (riferimento: D.G.R. n.11-13058)  
Classification sismique des communes piémontaises (référence : D.G.R. n°11-13058)

- Zona 3: comuni obbligati al rispetto delle procedure di cui ai punti 4), 5), 7) e 8) della D.G.R.
- Zona 3: comuni obbligati al rispetto delle procedure di cui ai punti 3), 5), 7) e 8) della D.G.R.
- Zona 4

RAPPORT DE REFERENCE / RELAZIONE DI RIFERIMENTO: PD2-C3A-TSE3-1012 RELAZIONE SISMICA

LIAISON LYON - TURIN / COLLEGAMENTO TORINO - LIONE  
Partie commune franco-italienne / Section transfrontalière  
Parte comune italo-francese / Sezione transfrontaliera

NOUVELLE LIGNE LYON TURIN - NUOVA LINEA TORINO LIONE  
PARTIE COMMUNE FRANCO-ITALIENNE - PARTE COMUNE ITALO-FRANCESE  
REVISION DE L'AVANT-PROJET DE REFERENCE - REVISIONE DEL PROGETTO DEFINITIVO  
CUP C11J05000030001  
GENIE CIVIL - OPERE CIVILI  
GENERALITES - ELABORATI GENERALI  
DOCUMENTS COMMUNS FRANCE / ITALIE - DOCUMENTI COMUNI FRANCIA / ITALIA  
COTE ITALIE - LATO ITALIA

VUE EN PLAN DU ZONAGE SISMIQUE DANS LA PLAINE DE SUSA / PLANIMETRIA DI ZONIZZAZIONE SISMICA NELLA PIANA DI SUSA

Indice	Date / Data	Modifications / Modifiche	Etabli par / Concepito da	Vérifié par / Controlato da	Autorisé par / Autorizzato da
0	09/11/2012	Première diffusion Prima diffusione	C. SALOT (BG)	M. RUSSO C. DIGNIBENE	L. CHANTRON M. PANTALEO
A	08/02/2013	Révision suite aux commentaires LTF / Revisione a seguito di commenti LTF	C. SALOT (BG)	M. RUSSO C. DIGNIBENE	L. CHANTRON M. PANTALEO

Codice Doc: P D 2 C 3 A T S 3 1 0 1 4 A A P P L A  
Phase / Fase: Sigle états / Signa: Émetteur / Emittente: Numero: Indice: Statut / Stato: Type / Tipo:

INDIRIZZO GED / ADRESSE GED: C3A // // 05 02 00 30 13

ECHELLE / SCALA: 1:5000