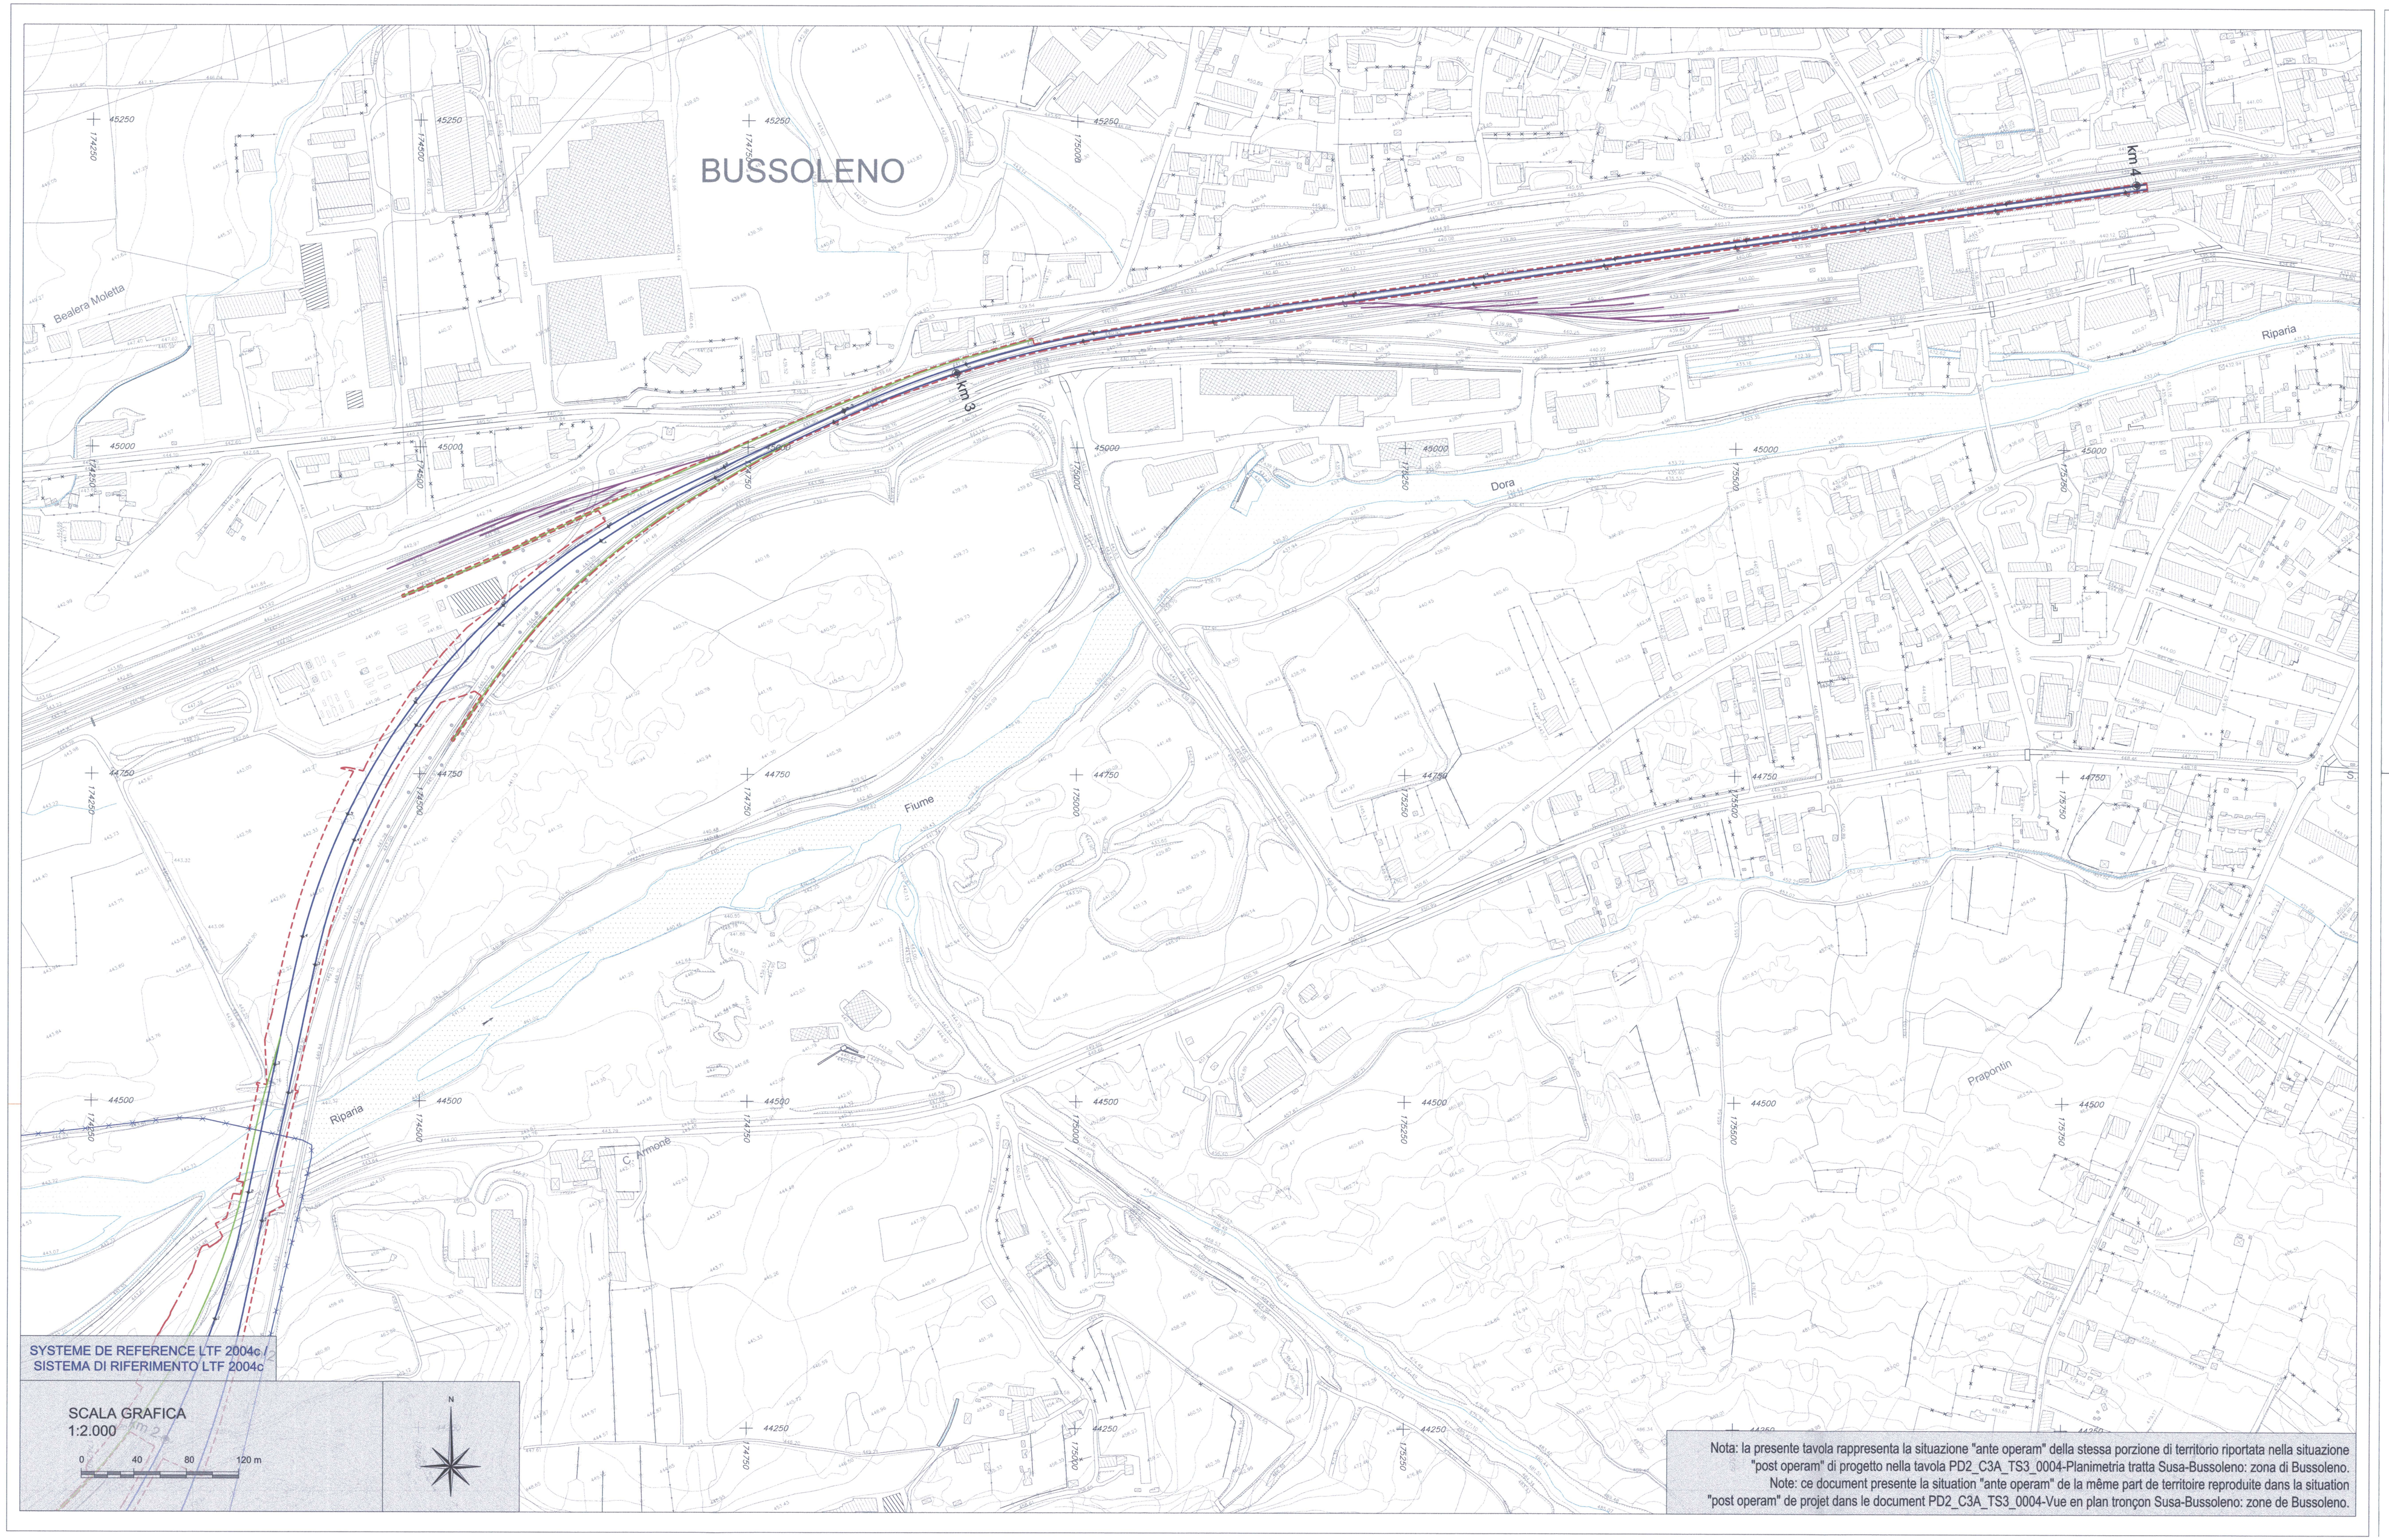

Nota: la presente tavola rappresenta la situazione "ante operam" della stessa porzione di territorio riportata nella situazione "post operam" di progetto nella tavola PD2_C3A_TS3_0004-Planimetria tratta Susa-Bussoleno: zona di Bussoleno.
Note: ce document presente la situation "ante operam" de la même part de territoire reproduite dans la situation "post operam" de projet dans le document PD2_C3A_TS3_0004-Vue en plan tronçon Susa-Bussoleno: zone de Bussoleno.

PIANO DI LOCALIZZAZIONE / VUE D'ENSEMBLE

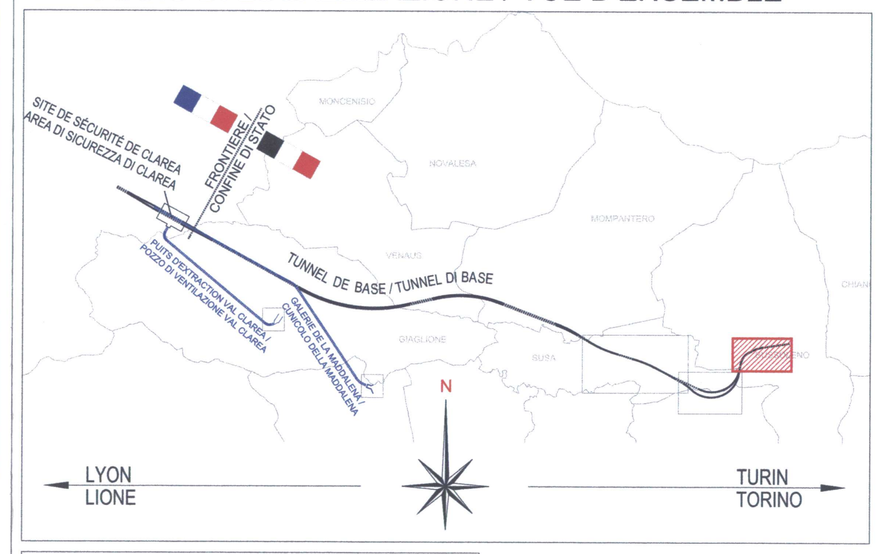

RELAZIONE DI RIFERIMENTO / RAPPORT DE REFERENCE:
PD2-CN2-AED-0001 (cod. GED PD2_10-00-00_10-01):
Rilievo della tratta in territorio italiano: Relazione generale -
Relevé du tronçon en territoire italien: Rapport général

LEGENDA ASSI DI PROGETTO - LEGENDE AXES DE PROJET

- BINARI NLTL DI PROGETTO - VOIES NLLT DE PROJET
- BINARI INTERCONNESSIONE DI PROGETTO - VOIES INTERCONNEXION DE PROJET
- BINARI LINEA STORICA TORINO - MODANE E SUSA-BUSSOLENO DA MODIFICARE - VOIES LIGNE HISTORIQUE TURIN - MODANE ET SUSA-BUSSOLENO A MODIFIER
- BINARI ESISTENTI ESCLUSI DA INTERVENTO LTF (LS SUSA - BUSSOLENO, BINARI DELLA STAZIONE DI BUSSOLENO, BINARI DELL'EX PIANO CARICATORE MILITARE DI BUSSOLENO). VOIES EXISTANTS EXCLUS DE INTERVENTON LTF (LR SUSA - BUSSOLENO, VOIES DE LA GARE DE BUSSOLENO, VOIES DE L'EX PLAN DE CHARGEMENT MILITAIRE DE BUSSOLENO)
- GALLERIA DI VENTILAZIONE DI CLAREA / GALERIE DE VENTILATION DE CLAREA
- GALLERIA DELLA MADDALENA / GALERIE DE LA MADDALENA
- INGOMBRO OPERE IN PROGETTO ALL'APERTO E IN SOTTERRANEO CON COPERTURA INFERIORE A 7m / EMPRISES DE PROJET A L'AIR LIBRE ET EN SOUTERRAIN AVEC COUVERTURE INFERIEURE A 7m
- CONFINI COMUNALI / LIMITES COMMUNES

LEGENDA TOPOGRAFICA – LEGENDE TOPOGRAPHIQUE

Linee elettriche	Electricité
Nastro	Rivestiti
Ringhiera / Garitoia	Filet d'allier
Cliffone	Cordon d'amphitéâ
Tetto	Ecrouelle
Limites de culture	Limit di cultura
Muro de soutènement	Mur d'soutègni
Cloôtures en alluminé	Ouvert Rail
Limites de commune	Confine comunale
Frontière	Confini di stato
Limites de Bois et Broussailles	Limite bosc/fron
Limites de Zone rocheuse	Limite rocciosa
Arbres isolés	Albori isolati
Pierrier rocheuses	Rocce affiorant
Pylônes lignes électriques	Traliccio
Rochers isolés	Massi isolati
2436 Obeuse Bisque	Grigée Gauss Boaga
Grotte / Pitûrnel	Grotta / Pitûrnel
Bâtiments	Abitazioni primarie
Bâtiments industriels	Industrie-commerciali
Hangars	Tettoie
Cours d'eau	Corsi d'acqua
Routes principales	Strade primarie
Chemins	Strade secondarie
C. Mineiro maîtresse	Curve di livello principali
C. Mineiro secondaire	Curve di livello secondarie
C. Mineiro mineiriane	Curve di livello sicurie
Point CSW en Z	Punto di quote
Cantoniéres	Pali d'informazione
Poteaux lignes électriques	Pali di sostegno elettricità
Porte cadenassée	Pali di macchine elettrica

LIAISON LYON - TURIN / COLLEGAMENTO TORINO - LIONE

Partie commune franco-italienne
Section transfrontalière

Parte comune italo-francese
Sezione transfrontaliera

NOUVELLE LIGNE LYON TURIN - NUOVA LINEA TORINO LIONE
PARTIE COMMUNE FRANCO-ITALIENNE - PARTE COMUNE ITALO-FRANCESE

REVISION DE L'AVANT-PROJET DE REFERENCE - REVISIONE DEL PROGETTO DEFINITIVO
CUP C11J05000030001

GENIE CIVIL - OPERE CIVILI

TOPOGRAPHIE - TOPOGRAFIA
CARTOGRAPHIE DE BASE 1:2000 COTE ITALIE (Ante operam) - CARTOGRAFIA DI BASE 1:2000 LATO ITALIA (Ante operam)

VUE EN PLAN ANTE OPERAM ZONE INSERTION A BUSSOLENO - PLANIMETRIA ANTE OPERAM ZONA INNESTO A BUSSOLENO

Indice	Data / Date	Modifications / Modifiche	Etabli par / Concepito da	Verifié par / Controllato da	Autorisé par / Autorizzato da
0	09/03/12	Première diffusion Prima diffusione	AED	LTF	L. CHANTRON A. MANCARELLA
A	03/05/12	Revision suite aux commentaires LTF Revisione in seguito a commenti LTF	C. LIBERATORE (SEA) V. GRISOGLIO (TCC)	M. RUSSO C. OGNIBENE	L. CHANTRON A. MANCARELLA
B	30/10/12	Revision suite aux commentaires LTF Revisione in seguito a commenti LTF	TSE3	M. RUSSO C. OGNIBENE	L. CHANTRON M. PANTALEO
C	31/01/13	Passage au statut AP Passaggio allo stato AP	TSE3	M. RUSSO C. OGNIBENE	L. CHANTRON M. PANTALEO

Tecnimont Civil Construction
Dott. Ing. Aldo Mancarella
Ordine Ingegneri Prov. ZO n. 6021 R

ORDINE DEGLI INGEGNERI DELLA PROVINCIA DI ROMA
DOTT. ING. RUSSO MARCO
IscrITTO ALL'ALBO PROFESSIONALE
COL.N. 32686

Code Doc	P	D	2	C	3	A	T	S	3	0	0	4	0	C	A	P	P	L	A
	Phase / Fase			Sigle étude / Sigla			Emetteur / Emittente			Numero				Indice	Statut / Stato		Type / Tipo		

INDIRIZZO GED / ADRESSE GED	C3A	//	//	10	20	00	30	11

ÉCHELLE / SCALA
1:2000

LTF sas - 1001 Avenue de la Boisse BP 80631 - F-73006 CHAMBERY CEDEX (France)
Tél.: +33 (0) 4.79.68.56.00 - Fax: +33 (0) 4.79.68.56.75
RCS Chambéry 439 556 952 - TVA FR 03439556952
Propriété LTF Tous droits réservés - Proprietà LTF Tutti i diritti riservati

LYON TURIN FERROVIAIRE

Co-erogato dal Consorzio per l'Unione europea (Doc.1999/N)

Cofinancé par l'Union européenne (Doc.1999/N)