


Nota: la presente tavola rappresenta la situazione "ante operam" della stessa porzione di territorio riportata nella situazione "post operam" di progetto nella tavola PD2\_C3A\_TS3\_0212Planimetria generale da pk 57+600 a pk 60+200.  
 Note: ce document presente la situation "ante operam" de la même part de territoire reproduite dans la situation "post operam" de projet dans le document PD2\_C3A\_TS3\_0212-Vue en plan générale de pk 57+600 a pk 60+200.

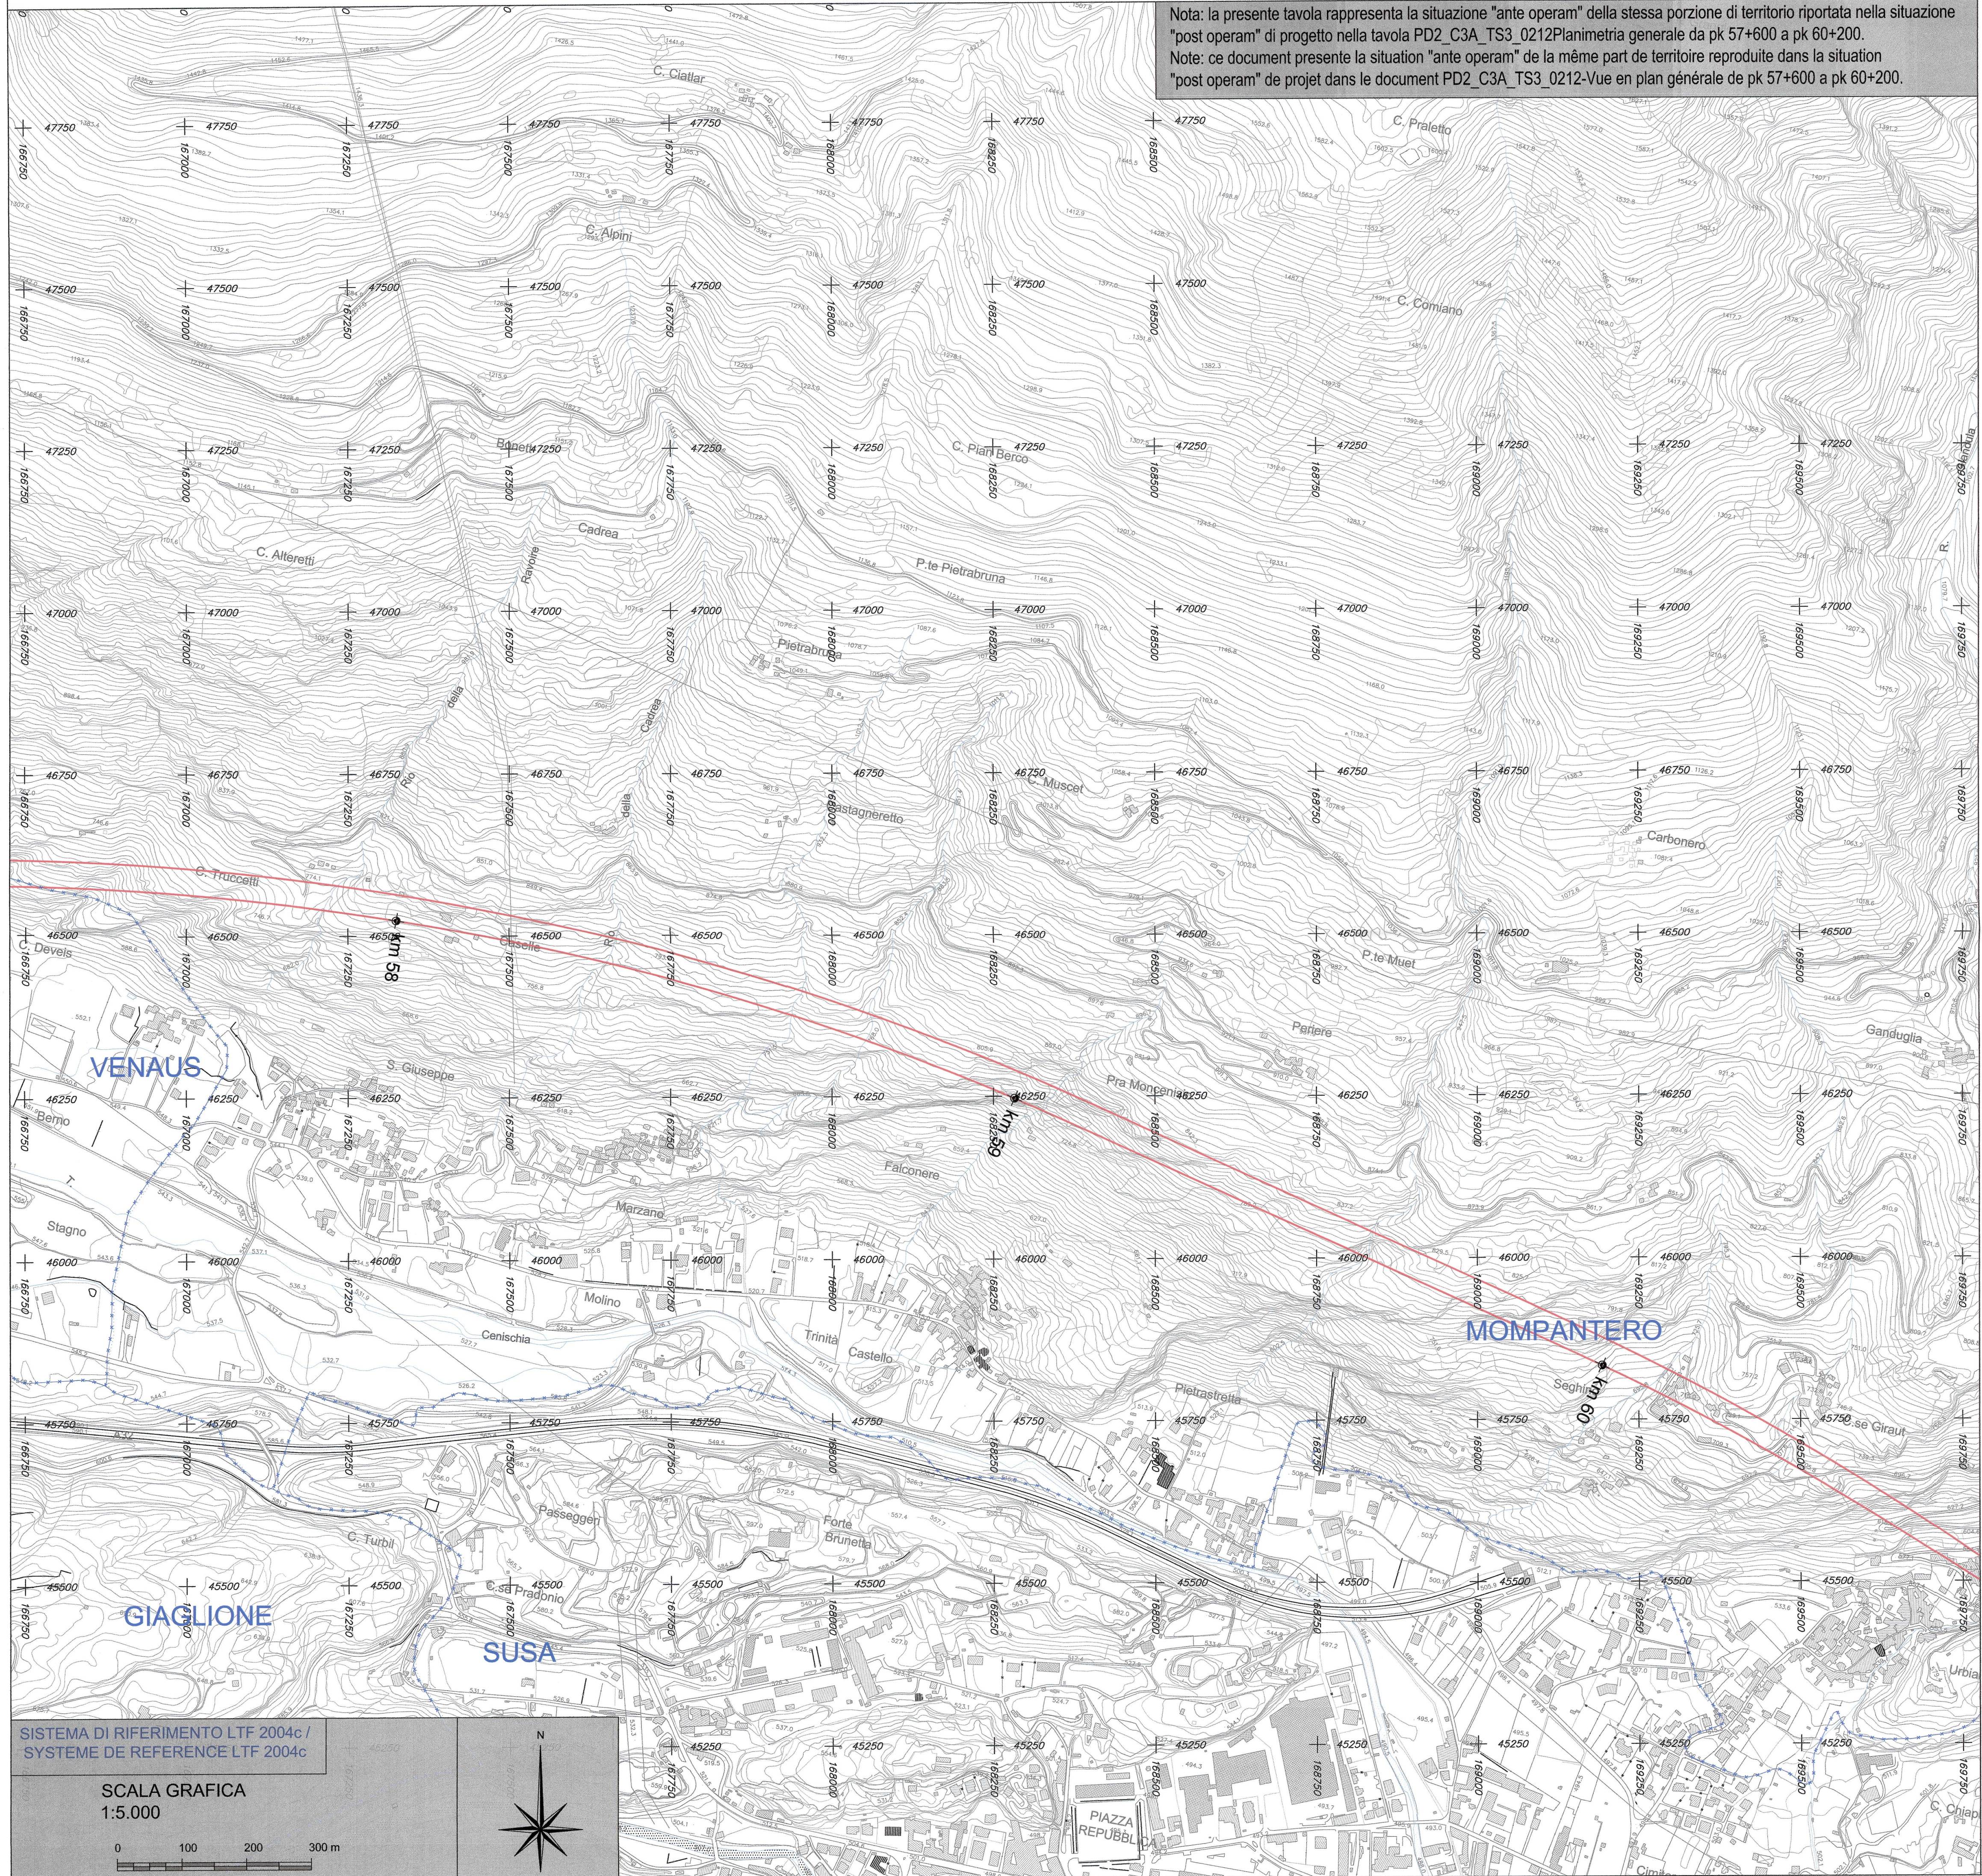

RELAZIONE DI RIFERIMENTO / RAPPORT DE REFERENCE:  
 PD2-CN2-AED-0001 (cod. GED PD2\_10-00-00\_10-01);  
 Rilievo della tratta in territorio italiano: Relazione generale -  
 Relevé du tronçon en territoire italien: Rapport général

**LEGENDA ASSI DI PROGETTO - LEGENDE AXES DE PROJET**

- BINARI N.L.T.F. DI PROGETTO - VOIES N.L.T.F. DE PROJET
- BINARI INTERCONNESSIONE DI PROGETTO - VOIES INTERCONNECTION DE PROJET
- BINARI LINEA STORICA TORINO - MODANE E SUSA-BUSSOLENO DA MODIFICARE - VOIES LIGNE HISTORIQUE TURIN - MODANE ET SUSA-BUSSOLENO A MODIFIER
- BINARI ESISTENTI ESCLUSI DA INTERVENTO L.T.F. (L.S. SUSA-BUSSOLENO, BINARI DELLA STAZIONE DI BUSSOLENO, BINARI DELL'EX PIANO CARICATORE MILITARE DI BUSSOLENO), VOIES EXISTANTS EXCLUS DE INTERVENTION L.T.F. (L.S. SUSA-BUSSOLENO, VOIES DE LA GARE DE BUSSOLENO, VOIES DE L'EX PLAN DE CHARGEMENT MILITAIRE DE BUSSOLENO)
- GALLERIA DI VENTILAZIONE DI CLAREA / GALERIE DE VENTILATION DE CLAREA
- GALLERIA DELLA MADDALENA / GALERIE DE LA MADDALENA
- INGOMBRO OPERE IN PROGETTO ALL'APERTO E IN SOTTERRANEO CON COPERTURA INFERIORE A 7m / EMPRISES DE PROJET A L'AIR LIBRE ET EN SOUTERRAIN AVEC COUVERTURE INFERIEURE A 7m
- CONFINI COMUNALI / LIMITES DES COMMUNES

**LEGENDA - LEGENDE**

- Linee elettriche
- Habit
- Rampes d'arbres
- Citernes
- Talut
- Limites de culture
- Murs de soutènement
- Gisements de silicates
- Limites de commune
- Fronterre
- Limites de Bois et Broussaille
- Limites de Zone inclassée
- Adresses isolées
- Parcelles enclavées
- Recherches géologiques
- Recherches hydro
- Gisements d'uranium
- Gisements de L'uranium
- Bâtiments
- Bâtiments industriels
- Hangars
- Cours d'eau
- Routes principales
- Chemins
- C. Niveau principale
- C. Niveau secondaire
- C. Niveau inclassée
- Point d'arrêt
- Candélabres
- Postes lignes électriques
- Porte caténaire
- Elevations
- Recherches
- Filières d'arbres
- Confini di proprietà
- Scarpate
- Limiti di coltura
- Muri di sostegno
- Guardi-Rail
- Confini comunali
- Confini di stato
- Limiti boschivi
- Limiti boschivo
- Alberi isolati
- Tracciati
- Alberi isolati
- Caviglie Gaspari
- Caviglie L'77204C
- Edifici privati
- Industria-commercio
- Tetti
- Corsi d'acqua
- Strade primarie
- Strade secondarie
- Curve di livello principale
- Curve di livello secondarie
- Curve di livello inclassée
- Curve di livello inclassée
- Posto di sosta
- Posti di illuminazione
- Posti di sostegno elettricità
- Posti di trazione elettrica

**LIASON LYON - TURIN / COLLEGAMENTO TORINO - LIONE**  
 Partie commune franco-italienne / Section transfrontalière  
 Parte comune italo-francese / Sezione transfrontaliera

**NOUVELLE LIGNE LYON TURIN - NUOVA LINEA TORINO LIONE**  
**PARTIE COMMUNE FRANCO-ITALIENNE - PARTE COMUNE ITALO-FRANCESE**  
**REVISION DE L'AVANT-PROJET DE REFERENCE - REVISION DEL PROGETTO DEFINITIVO**  
**CUP C11J05000030001**  
**GENIE CIVIL - OPERE CIVILI**  
**TOPOGRAPHIE - TOPOGRAFIA**  
**CARTOGRAPHIE DE BASE 1:5000 COTE ITALIE (Ante Operam) -**  
**CARTOGRAFIA DI BASE 1:5000 LATO ITALIA (Ante Operam)**  
**VUE EN PLAN ANTE OPERAM ZONE TUNNEL DE BASE -**  
**PLANIMETRIA ANTE OPERAM ZONA TUNNEL DI BASE**

Indice	Date / Data	Modification / Modifica	Etabli par / Concepito da	Vérifié par / Controllato da	Autorisé par / Autorizzato da
0	08/03/2012	Prémère diffusion / Prima emissione	AED	LTF	L. CHANTRON A. MANCARELLA
A	23/04/2012	Révision suite aux commentaires LTF / Revisione in seguito a commenti LTF	C. LIBERATORE (SEA) V. GRISOGLIO (TCC)	M. RUSSO C. OGNIENNE	L. CHANTRON A. MANCARELLA
B	31/10/2012	Révision suite aux commentaires LTF / Revisione in seguito a commenti LTF	TSE3	M. RUSSO C. OGNIENNE	L. CHANTRON M. PANTALEO
C	31/01/2013	Passage au statut AP / Passaggio allo stato AP	TSE3	M. RUSSO C. OGNIENNE	L. CHANTRON M. PANTALEO

**Code Doc** PD2C3ATS30059C APPLA  
 Phase / Fase: Signé / Firmato: Emetteur / Emittente: Numero: Indice: Statut / Stato: Type / Tipo:

**INDIRIZZO GED / ADRASSE GED** C3A // // 10 50 00 30 08

**ECHELLE / SCALA** 1:5000

**Tecnimont Civil Construction**  
 Dott. Ing. Aldo Mancarella  
 Ordine Ingegneri Prov. TO n. 6271 R

**DOT. ING. RUSSO MARCO**  
 ISCRITTO ALL'ALBO PROFESSIONALE COL. N. 12228

**LTF LYON TURIN FERROVIAIRE**  
 LTF sas - 1091 Avenue de la Boisse - BP 80631 - F-73008 CHAMBERY CEDEX ( France )  
 Tél: +33 (0) 4 79 88 56 50 - Fax: +33 (0) 4 79 88 56 75  
 RCS Chambery 438 658 982 - TVA: FR 02439056982  
 Propriété LTF Tous droits réservés - Propriété LTF Tutti i diritti riservati

**SISTEMA DI RIFERIMENTO LTF 2004c /**  
**SYSTEME DE REFERENCE LTF 2004c**

**SCALA GRAFICA**  
 1:5.000