



SISTEMA DI COORDINATE:
SYSTEME DE COORDONNEES: LTF2004C

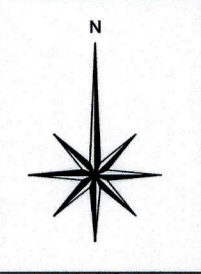


SCALA GRAFICA 1:5.000 /
ECHELLE GRAPHIQUE 1:5.000

0 100 200 300 m

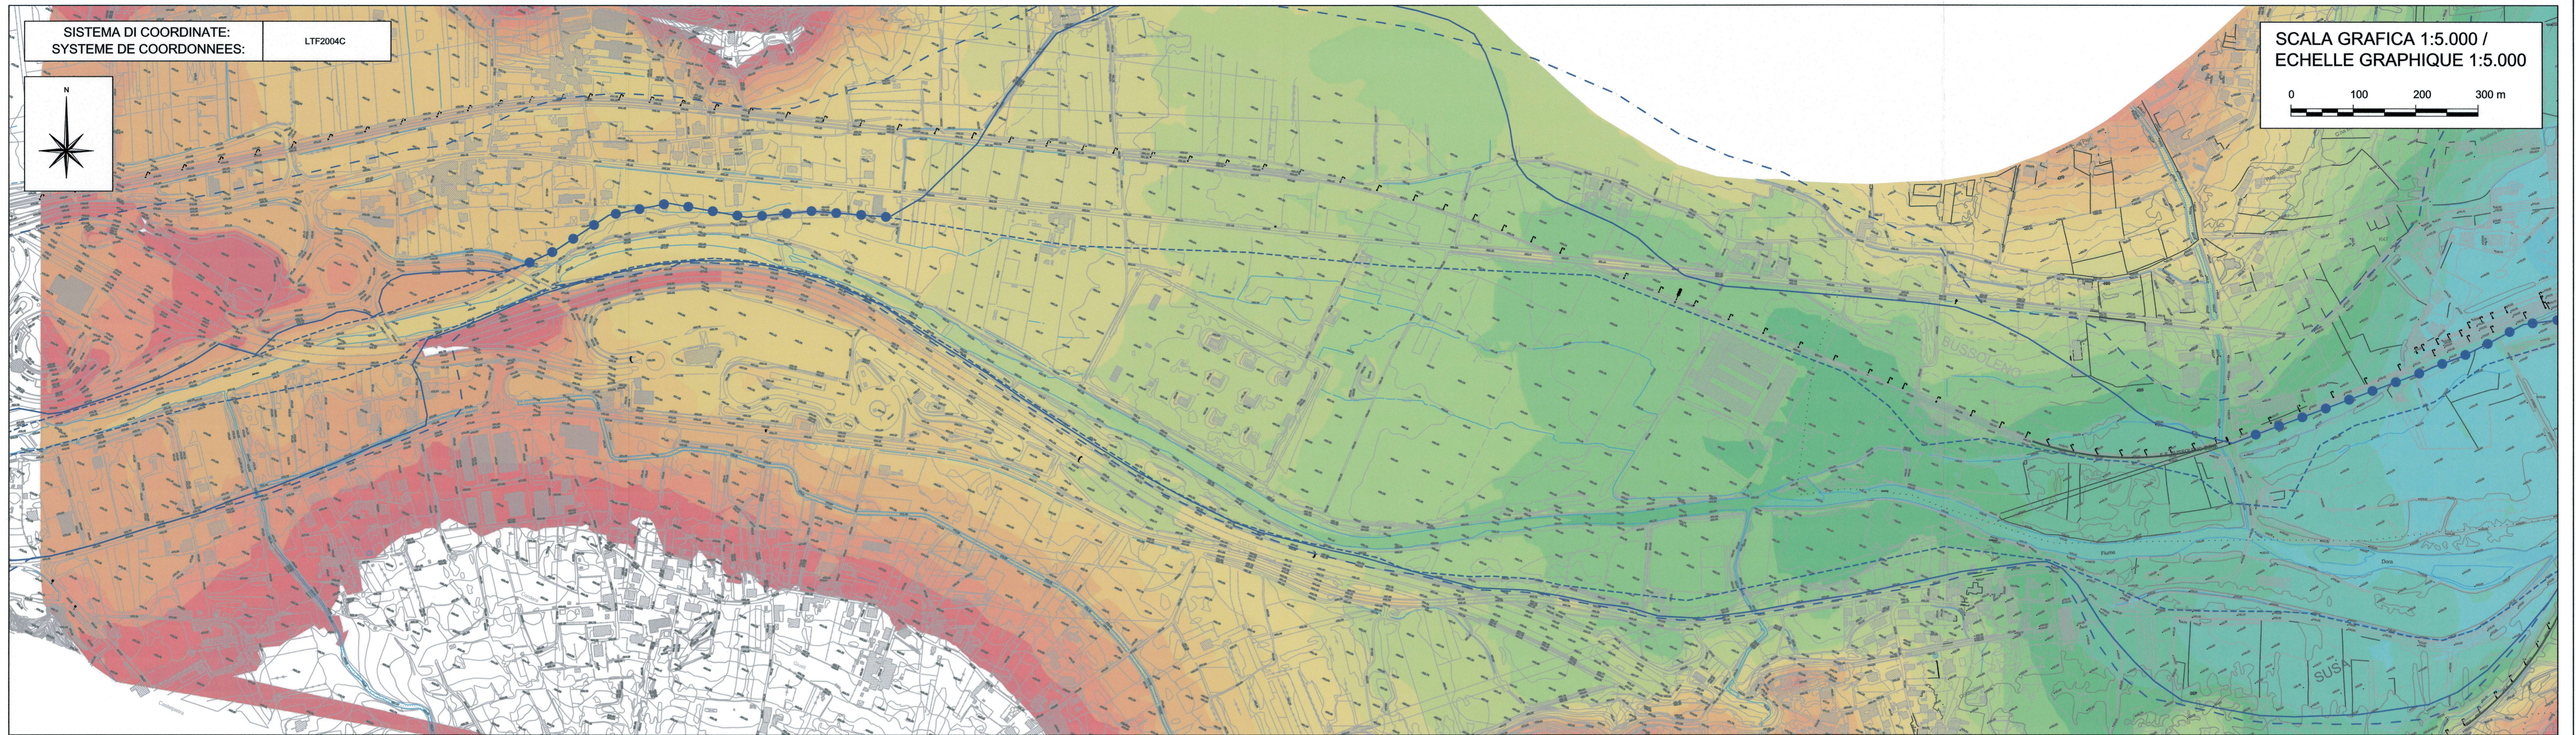


SISTEMA DI COORDINATE:
SYSTEME DE COORDONNEES: LTF2004C

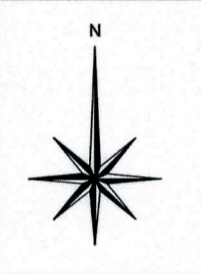

PIANO STRALCIO PER L'ASSETTO
IDROGEOLOGICO (PAI)
LEGENDA DELLE FASCE FLUVIALI:
- - - FASCIA A
- - - FASCIA B
● - - FASCIA B DI PROGETTO
- - - FASCIA C

RELAZIONE DI RIFERIMENTO / RAPPORT DE REFERENCE:
PD2_C3A_TS3_1170 (C3A // // 22-02-10_10-01)
Relazione idraulica: sviluppo modello bidimensionale - Rapport hydraulique:
développement modèle bidimensionnel

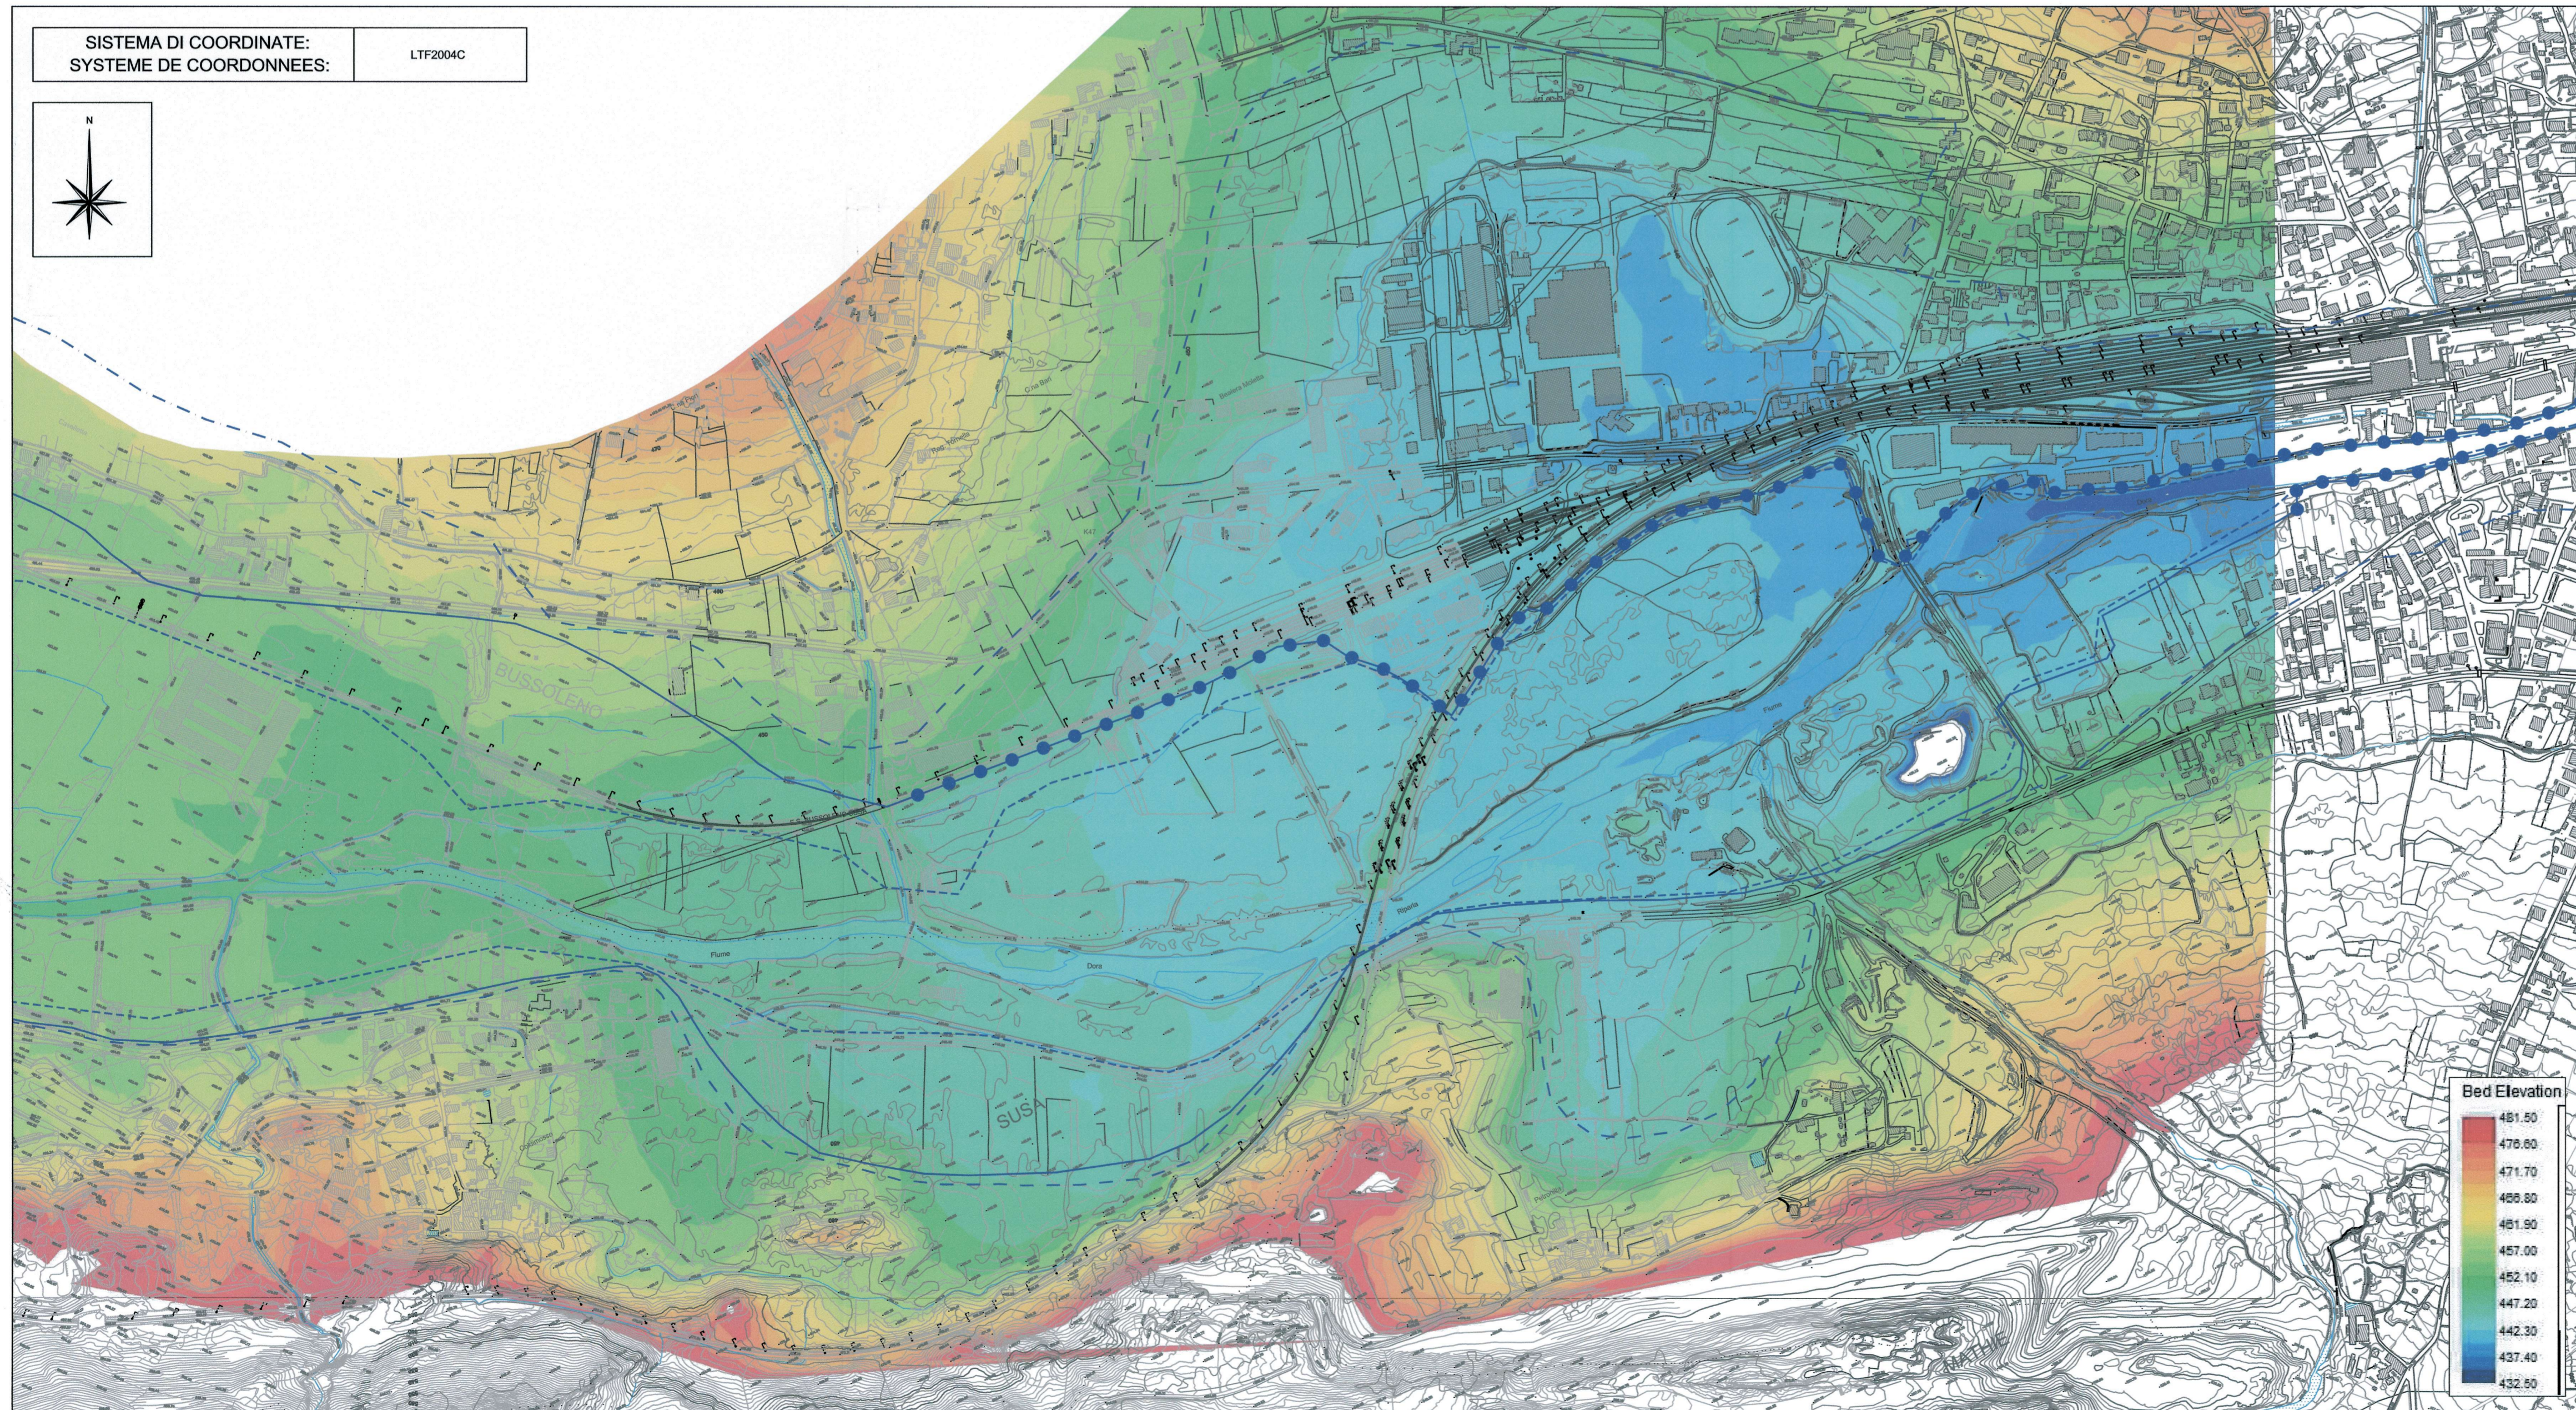

LIAISON LYON - TURIN / COLLEGAMENTO TORINO - LIONE
Partie commune franco-italienne / Section transfrontalière
Parte comune italo-francese / Sezione transfrontaliera

NOUVELLE LIGNE LYON TURIN - NUOVA LINEA TORINO LIONE
PARTIE COMMUNE FRANCO-ITALIENNE - PARTE COMUNE ITALO-FRANCESE
REVISION DE L'AVANT-PROJET DE REFERENCE - REVISIONE DEL PROGETTO DEFINITIVO
CUP C11J05000030001
GENIE CIVIL - OPERE CIVILI
HYDROLOGIE ET HYDRAULIQUE - IDROLOGIA E IDRAULICA
HYDRAULIQUE GENERALE - IDRAULICA GENERALE
MODÈLE BIDIMENSIONNEL PLAIN DE SUSA ET BUSSOLENO - MODELLO
BIDIMENSIONALE PIANA DI SUSA E INNESCO A BUSSOLENO
GÉOMÉTRIE DE PROJET-CONDITIONS EXISTANTES - RESTITUZIONE DELLA
GEOMETRIA ADOTTATA-CONDIZIONI DI RILIEVO

Index	Date / Data	Modifications / Modifiche	Elaboré par / Concepito da	Verifié par / Contrôlé da	Approuvé par / Autorizzato da
0	09/11/2012	Première diffusion / Prima emissione	B. VISCONTI L. GATTIGLIA	M. RUSSO C. OGNIENNE	L. CHANTRON M. PANTALEO
A	31/01/2013	Revisions suite aux commentaires LTF / Revisione in seguito a commenti LTF	B. VISCONTI L. GATTIGLIA	M. RUSSO C. OGNIENNE	L. CHANTRON M. PANTALEO

Tecnomont
Civil Construction
Dott. Ing. Aldo Mancarella
Ordine Ingegneri Prov. TO n. 6271 P

INGEGNERI DELLA PROVINCIA DI TORINO
DOTT. ING.
RUSSO MARCO
ISCRITTO ALL'ALBO
PROFESSIONALE
COL.N. 12982

Code Doc: P D 2 C 3 A T S 3 1 1 7 1 A P A P L A
Phase / Fase: Sigle étude / Sigla: Études / Fase: Numero: Indice: Statut / Stato: Type / Tipo:

INDIRIZZO GED / ADRESSE GED: C3A // // 22 02 10 30 01

ECHELLE / SCALA: 1:5000