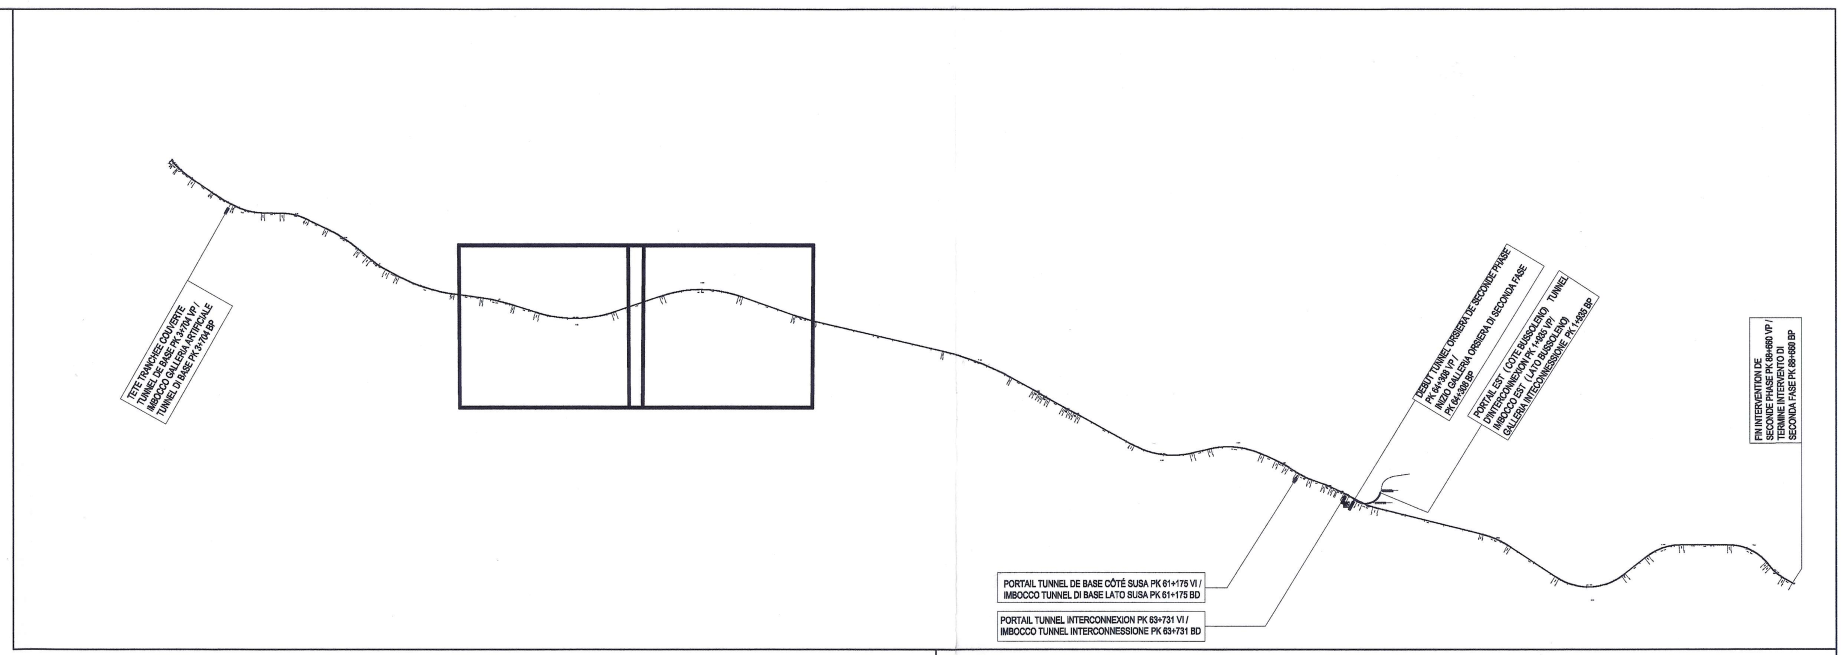

RELAZIONI DI RIFERIMENTO / RAPPORT DE REFERENCE:
PD2-C3A-TS3-0270 Rapport technique du tracé / Relazione tecnica di tracciato
PD2-C3A-TS3-0260 Listings d'axes / Tabulati di tracciamento
PLANIMETRIE DI RIFERIMENTO / VUES EN PLAN DE REFERENCE:
PD2-C3A-TS3-0132 Key plan di tracciamento BP 1di4 / Tracé géométrique VP 1di4
PD2-C3A-TS3-0134 Key plan di tracciamento BP 3di4 / Tracé géométrique VP 3di4
PD2-C3A-TS3-0135 Key plan di tracciamento BP 4di4 / Tracé géométrique VP 4di4
PD2-C3A-TS3-0136 Key plan di tracciamento BP - Completamento di seconda fase / Tracé géométrique VP - Achevement de seconde phase

SISTEMA DI COORDINATE: SYSTEME DE COORDONNEES:	LTF 2004C

SCALA GRAFICA 1:10000 / ECHELLE GRAPHIQUE 1:10000
0 100 200 500 1000 m

LEGENDA / LEGENDE

○	Vertice Planimetrico / Sommets Planimétriques
⊕	Vertice Altimetrico / Sommets Altimétriques
+	Ettometrici / Hectomètres
⊕	Chilometrici / Kilomètres
D101	Denominazione Deviatoio / Denomination Appareil de Voie
L	Lunghezza (m) / Longueur (m)
R	Raggio (m) / Rayon (m)
Sv	Sviluppo Curva Circolare / Longueur Courbe Circulaire
RP	Lunghezza Clotoide (Raccordo Parabolico) / Longueur Clothoïde (Raccordement Paraboliques)

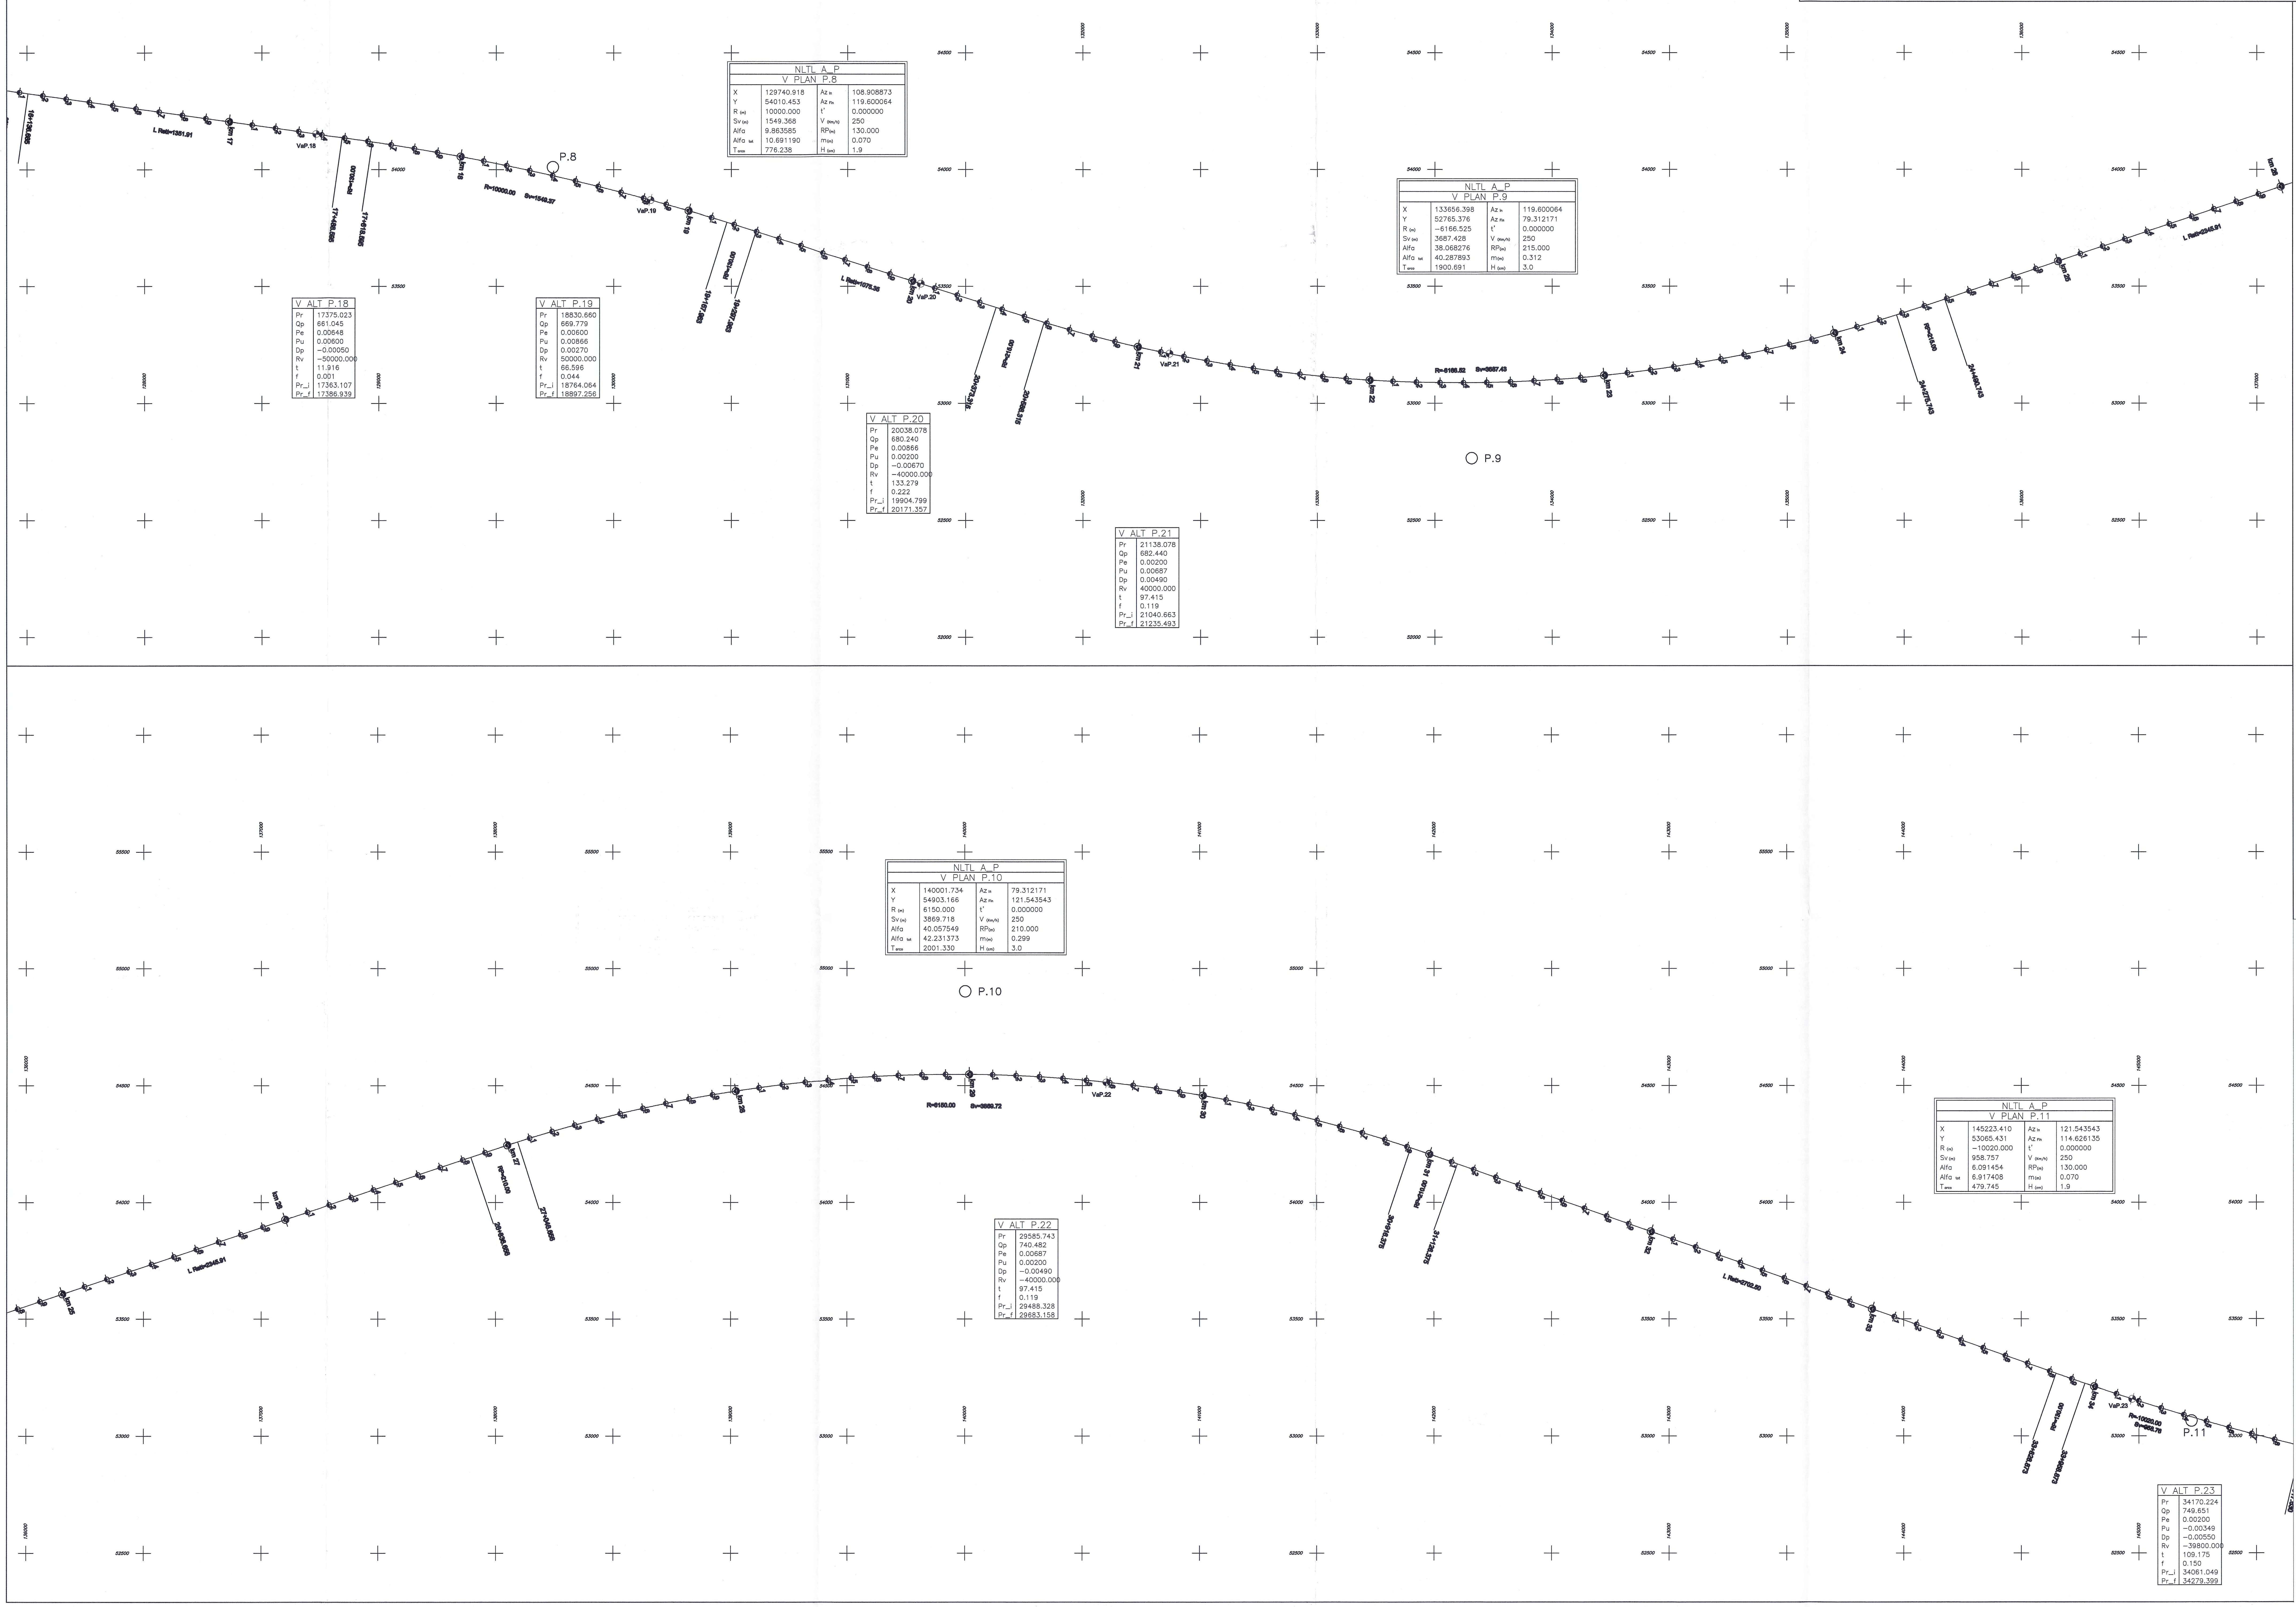

NLTL_A_P — V_PLAN_P.8

X	129740.918	Az in	108.908873
Y	54010.453	Az fin	119.600064
R (m)	10000.000	t'	0.000000
Sv (m)	1549.368	V (km/h)	250
Alfa	9.863585	RP(m)	130.000
Alfa tot	10.691190	m(m)	0.070
T arco	776.238	H (cm)	1.9

NLTL_A_P — V_PLAN_P.9

X	133656.398	Az in	119.600064
Y	52765.376	Az fin	79.312171
R (m)	−6166.525	t'	0.000000
Sv (m)	3687.428	V (km/h)	250
Alfa	38.068276	RP(m)	215.000
Alfa tot	40.287893	m(m)	0.312
T arco	1900.691	H (cm)	3.0

NLTL_A_P — V_PLAN_P.10

X	140001.734	Az in	79.312171
Y	54903.166	Az fin	121.543543
R (m)	6150.000	t'	0.000000
Sv (m)	3869.718	V (km/h)	250
Alfa	40.057549	RP(m)	210.000
Alfa tot	42.231373	m(m)	0.299
T arco	2001.330	H (cm)	3.0

NLTL_A_P — V_PLAN_P.11

X	145223.410	Az in	121.543543
Y	53065.431	Az fin	114.626135
R (m)	−10020.000	t'	0.000000
Sv (m)	958.757	V (km/h)	250
Alfa	6.091454	RP(m)	130.000
Alfa tot	6.917408	m(m)	0.070
T arco	479.745	H (cm)	1.9

V_ALT_P.18	
Pr	17375.023
Qp	661.045
Pe	0.00648
Pu	0.00600
Dp	−0.00050
Rv	−50000.000
t	11.916
f	0.001
Pr_i	17363.107
Pr_f	17386.939

V_ALT_P.19	
Pr	18830.660
Qp	669.779
Pe	0.00600
Pu	0.00866
Dp	0.00270
Rv	50000.000
t	66.596
f	0.044
Pr_i	18764.064
Pr_f	18897.256

V_ALT_P.20	
Pr	20038.078
Qp	680.240
Pe	0.00866
Pu	0.00200
Dp	−0.00670
Rv	−40000.000
t	133.279
f	0.222
Pr_i	19904.799
Pr_f	20171.357

V_ALT_P.21	
Pr	21138.078
Qp	682.440
Pe	0.00200
Pu	0.00687
Dp	0.00490
Rv	40000.000
t	97.415
f	0.119
Pr_i	21040.663
Pr_f	21235.493

V_ALT_P.22	
Pr	29585.743
Qp	740.482
Pe	0.00687
Pu	0.00200
Dp	−0.00490
Rv	−40000.000
t	97.415
f	0.119
Pr_i	29488.328
Pr_f	29683.158

V_ALT_P.23	
Pr	34170.224
Qp	749.651
Pe	0.00200
Pu	−0.00349
Dp	−0.00550
Rv	−39800.000
t	109.175
f	0.150
Pr_i	34061.049
Pr_f	34279.399

LIAISON LYON - TURIN / COLLEGAMENTO TORINO - LIONE
Partie commune franco-italienne — Section transfrontalière
Parte comune italo-francese — Sezione transfrontaliera

NOUVELLE LIGNE LYON TURIN - NUOVA LINEA TORINO LIONE
PARTIE COMMUNE FRANCO-ITALIENNE - PARTE COMUNE ITALO-FRANCESE

REVISION DE L'AVANT-PROJET DE REFERENCE - REVISIONE DEL PROGETTO DEFINITIVO
CUP C11J05000030001
GENIE CIVIL - OPERE CIVILI

GEOMETRIE - GEOMETRIA
TRACE - TRACCIATO
TRACES FERROVIAIRES L.N (PHASE 1) - TRACCIATI FERROVIARI L.N (FASE 1)

TRACE GEOMETRIQUE VP 2 DE 4 (DE KM 17+000 - A KM 34+000) -
KEY-PLAN DI TRACCIAMENTO BP 2 DI 4 (DA KM 17+000 - A KM 34+000)

Indice	Date / Data	Modifications / Modifiche	Établi par / Concepito da	Vérifié par / Controllato da	Autorisé par / Autorizzato da
0	09/03/2012	Première diffusion / Prima emissione	G. GROSSO (TCC) R. GIULIANI (TCC)	M. RUSSO C. OGNIBENE	L. CHANTRON A. MANCARELLA
A	08/08/2012	Mise à jour pour modification tracé / Aggiornamento per modifica tracciato	R. GIULIANI (TCC)	M. RUSSO C. OGNIBENE	L. CHANTRON A. MANCARELLA
B	21/09/2012	Mise à jour pour modification tracé / Aggiornamento per modifica tracciato	R. GIULIANI (TCC)	M. RUSSO C. OGNIBENE	L. CHANTRON M. PANTALEO

Tecnimont Civil Construction — Dott. Ing. Aldo Mancarella — Ordine Ingegneri Prov. TO n. 6271 R

ORDINE DEGLI INGEGNERI DELLA PROVINCIA DI NAPOLI — DOTT. ING. RUSSO MARCO — ISCRITTO ALL'ALBO PROFESSIONALE — COL.N. 12862

Cod Doc	P D 2	C 3 A	T S 3	0 1 3 3	B	A P	P L A
	Phase / Fase	Sigle étude / Sigla	Émetteur / Emittente	Numero	Indice	Statut / Stato	Type / Tipo

ADRESSE GED / INDIRIZZO GED	C3A	//	//	23	02	01	30	00

ÉCHELLE / SCALA 1:10000

LTF sas - 1091 Avenue de la Boisse BP 80631 - F-73006 CHAMBERY CEDEX (France) Tél.: +33 (0)4.79.68.56.50 - Fax: +33 (0)4.79.68.56.75 RCS Chambery 439 556 952 - TVA FR 03439556952
Propriété LTF Tous droits réservés - Proprietà LTF Tutti i diritti riservati

LTF Lyon Turin Ferroviaire

Ce projet est cofinancé par l'Union européenne (DG-TREN) — Questo progetto è cofinanziato dall'Unione europea (TEN-T)