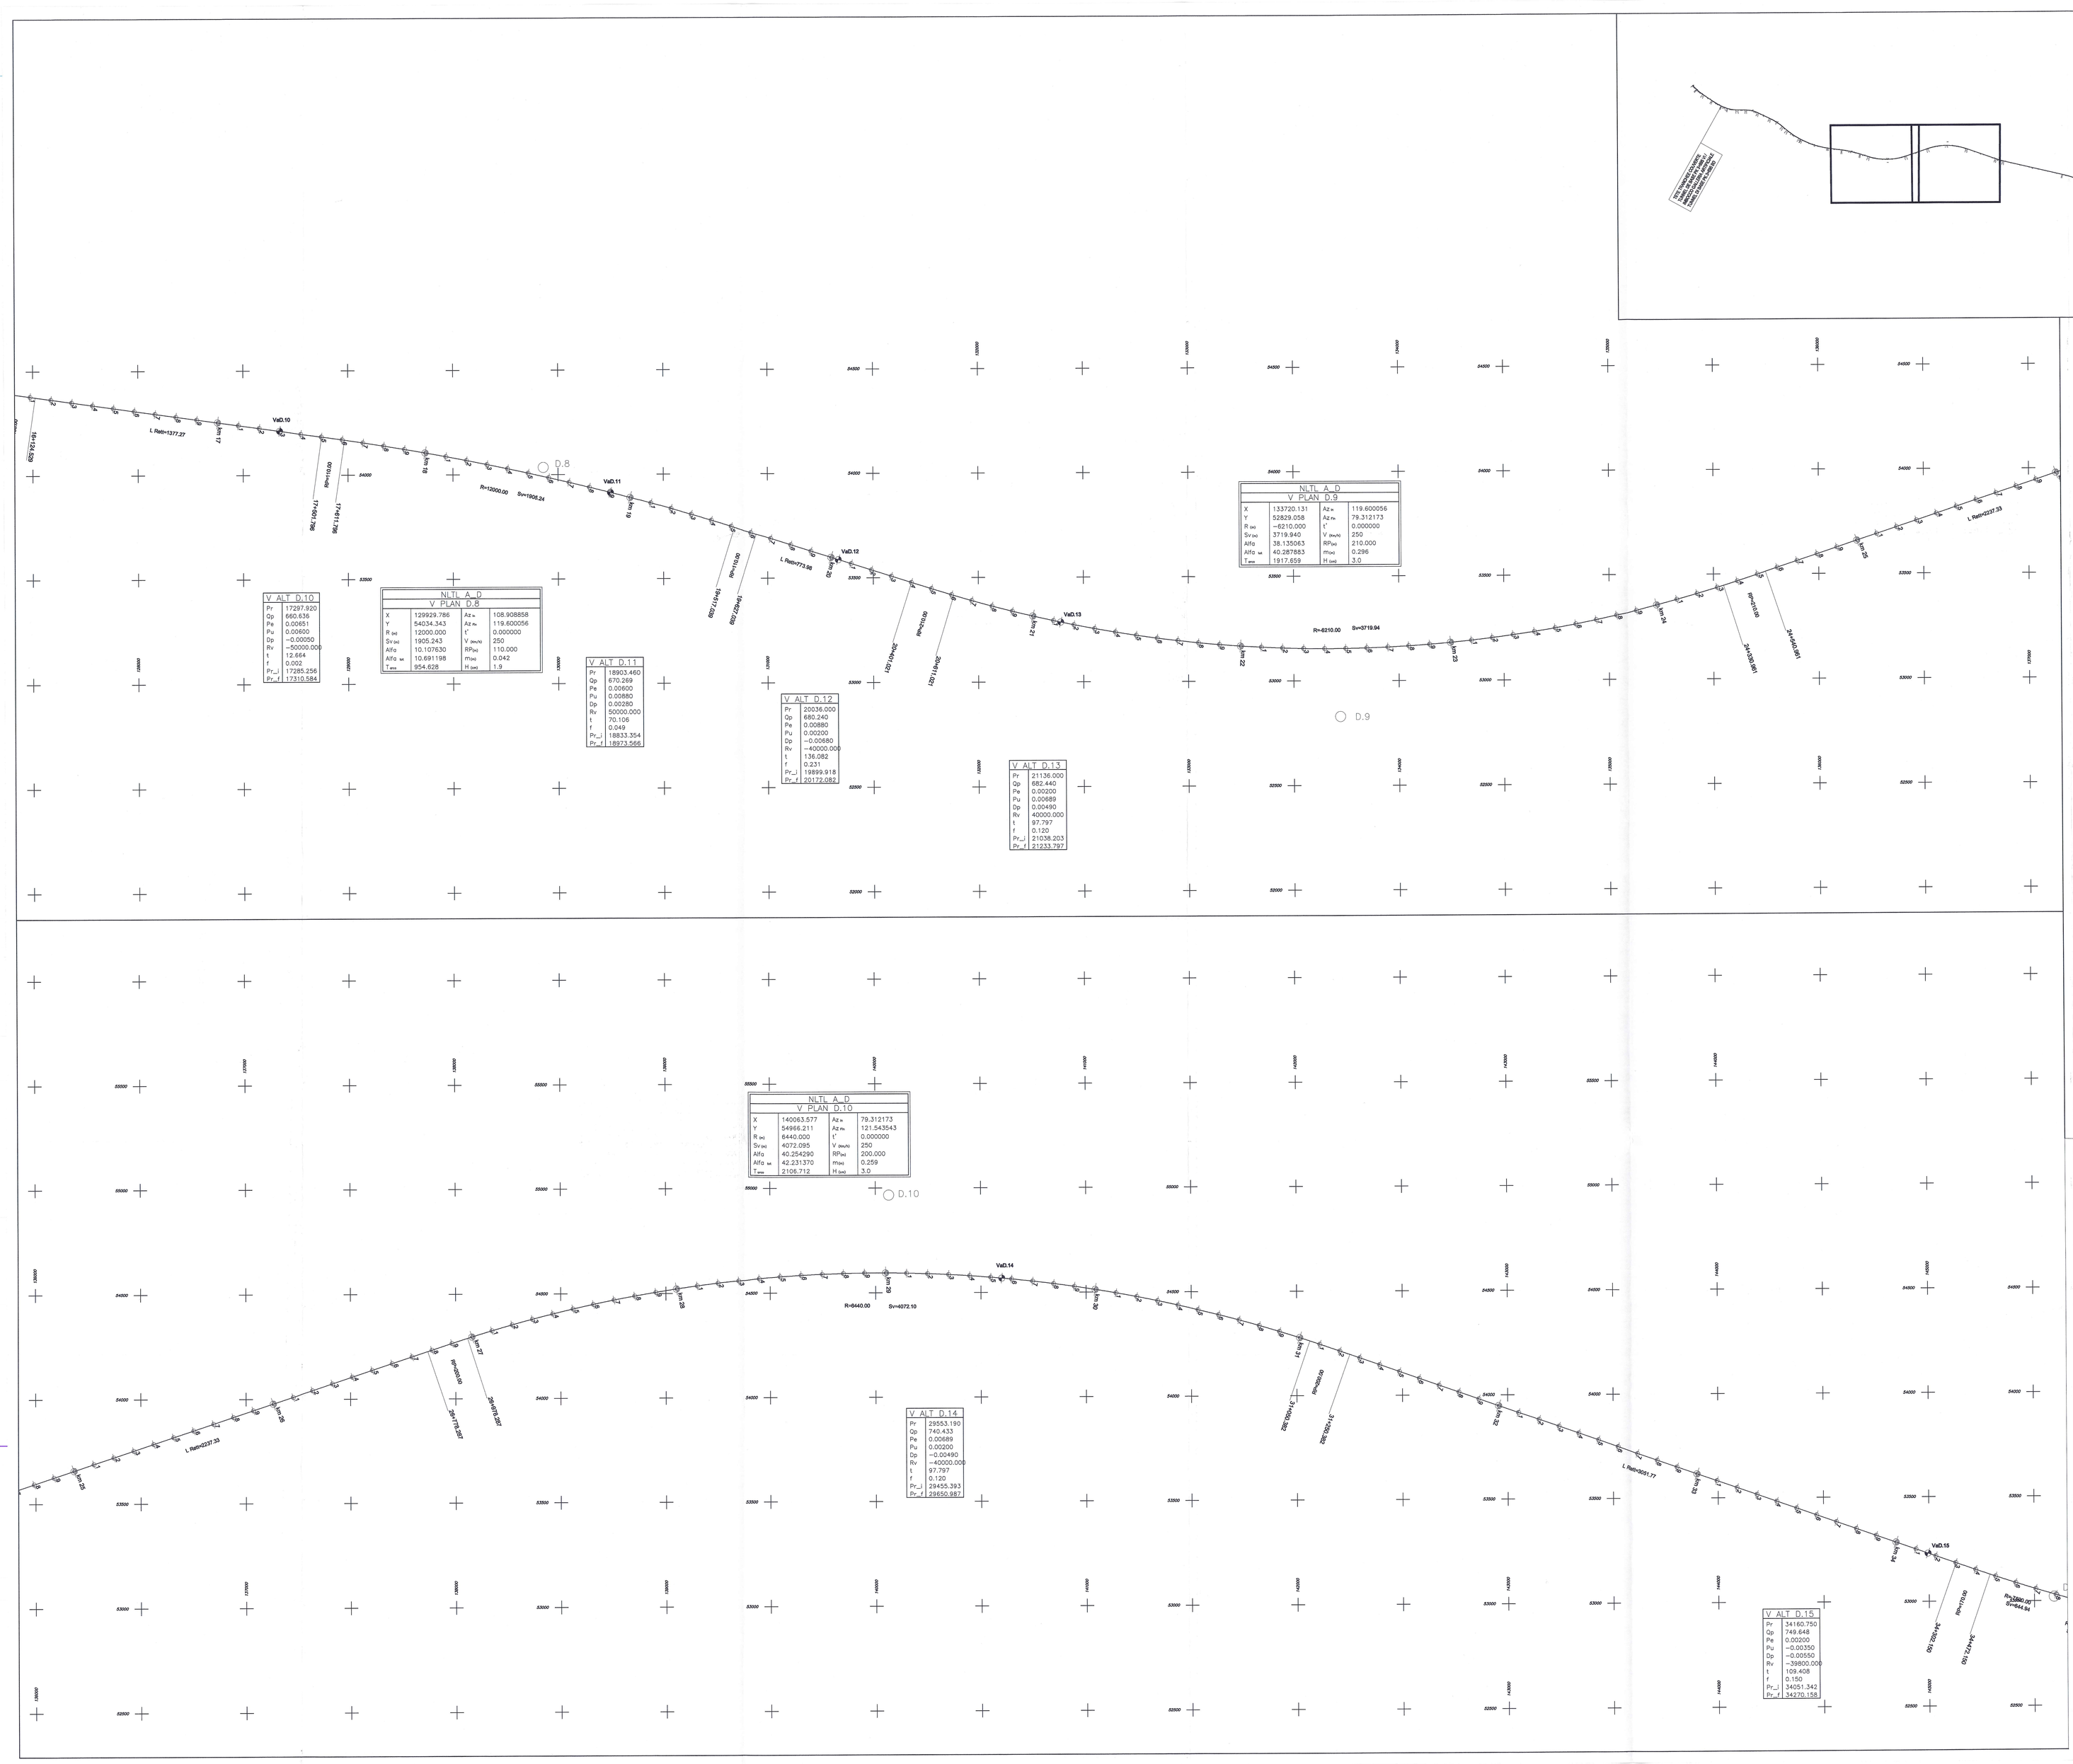

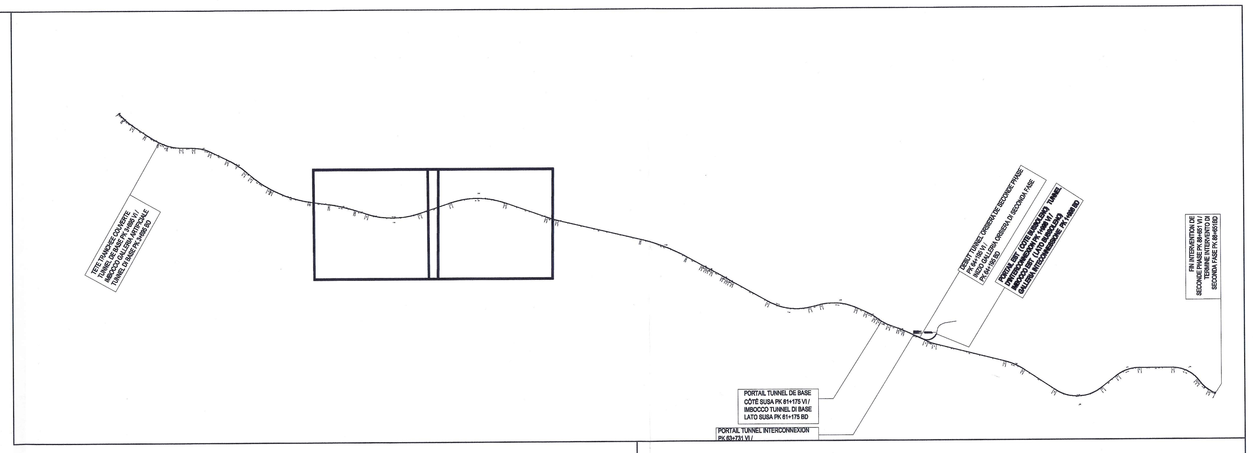

RELAZIONI DI RIFERIMENTO / RAPPORT DE REFERENCE:
PD2-C3A-TB3-0270 Rapport technique du tracé / Relazione tecnica di tracciato
PD2-C3A-TB3-0280 Listinga d'assi / Tabulati di tracciamento
PLANIMETRIE DI RIFERIMENTO / VUES EN PLAN DE REFERENCE:
PD2-C3A-TB3-0137 Key plan di tracciamento BD 1di4 / Tracé géométrique VD 1di4
PD2-C3A-TB3-0139 Key plan di tracciamento BD 3di4 / Tracé géométrique VD 3di4
PD2-C3A-TB3-0140 Key plan di tracciamento BD 4di4 / Tracé géométrique VD 4di4
PD2-C3A-TB3-0141 Key plan di tracciamento BD - Completamento di seconda fase / Tracé géométrique VD - Achevement de seconde phase

SISTEMA DI COORDINATE: / SYSTEME DE COORDONNEES:	LTF 2004C

SCALA GRAFICA 1:10000 / ECHELLE GRAPHIQUE 1:10000

0 100 200 500 1000 m

LEGENDA / LEGENDE	
◯	Vertice Planimetrico / Sommets Planimétriques
◈	Vertice Altimetrico / Sommets Altimétriques
◈	Ettometrici / Hectomètres
◈	Chilometrici / Kilomètres
D101	Denominazione Deviatoio / Denomination Appareil de Voie
L	Lunghezza (m) / Longueur (m)
R	Raggio (m) / Rayon (m)
Sv	Sviluppo Curva Circolare / Longueur Courbe Circulaire
RP	Lunghezza Clotoide (Raccordo Parabolico) / Longueur Clothoïde (Raccordement Paraboliques)

LIAISON LYON - TURIN / COLLEGAMENTO TORINO - LIONE

Partie commune franco-italienne / Parte comune italo-francese
Section transfrontalière / Sezione transfrontaliera

NOUVELLE LIGNE LYON TURIN - NUOVA LINEA TORINO LIONE
PARTIE COMMUNE FRANCO-ITALIENNE - PARTE COMUNE ITALO-FRANCESE

REVISION DE L'AVANT-PROJET DE REFERENCE - REVISIONE DEL PROGETTO DEFINITIVO
CUP C11J05000030001
GENIE CIVIL - OPERE CIVILI

GEOMETRIE - GEOMETRIA
TRACE - TRACCIATO
TRACES FERROVIAIRES L.N (PHASE 1) - TRACCIATI FERROVIARI L.N (FASE 1)

TRACE GEOMETRIQUE VD 2 DE 4 (DU KM 17+000 A KM 34+000)-
KEY-PLAN DI TRACCIAMENTO BD 2 DI 4 (DA KM 17+000 A KM 34+000)

Indice	Date / Data	Modifications / Modifiche	Etabli par / Compilato da	Vérifié par / Controllato da	Autorisé par / Autorizzato da
0	05/05/2012	Première diffusion / Prima emissione	R. GIULIANI (TOC)	M. RUSSO G. CHEMINEE	L. CHANTRON A. MANCARELLA
A	21/06/2012	Mise à jour pour modification tracé Aggiornamento per modifica tracciato	R. GIULIANI (TOC)	M. RUSSO G. CHEMINEE	L. CHANTRON M. PANTALEO

Tecnimont Civil Construction
Dott. Ing. Aldo Mancarella
Ordine Ingegneri Prov. TO n. 8071/A

ORDINE DEGLI INGEGNERI DELLA PROVINCIA DI TORINO
DOTT. ING.
RUSSO MARCO
ISCRITTO ALL'ALBO
PROFESSIONALE
SEZ. A
COL.N. 12332

Cod Doc	Phase / Fase	Sigle étude / Sigla	Émetteur / Emittente	Numéro	Indice	Statut / Stato	Type / Tipo
P D 2 C 3 A T S 3				0 1 3 8	A	A P	P L A

ADRESSE GED / INDIRIZZO GED: C3A | # | # | 25 | 02 | 01 | 30 | 14

ÉCHELLE / SCALA: 1:10000

LTF sas – 9191 Avenue de la Boisse BP 80001 – F-73008 CHAMBERY CEDEX (France)
TEL: +33 (0) 4.79.68.68.50 – Fax: +33 (0) 4.79.68.68.78
RCS Chambéry 499 099 092 – TVA FR 05499099092
Propriété LTF Tous droits réservés - Proprietà LTF Tutti i diritti riservati

Ce projet est financé par l'Union européenne
Questo progetto è finanziato dall'Unione europea