


**LEGENDA / LEGENDE**


- Vertice Planimetrico / Sommets Planimétriques
- ✦ Vertice Altimetrico / Sommets Allométriques
- ✦ Etometrico / Hectométriques
- ✦ Chilometrico / Kilométriques


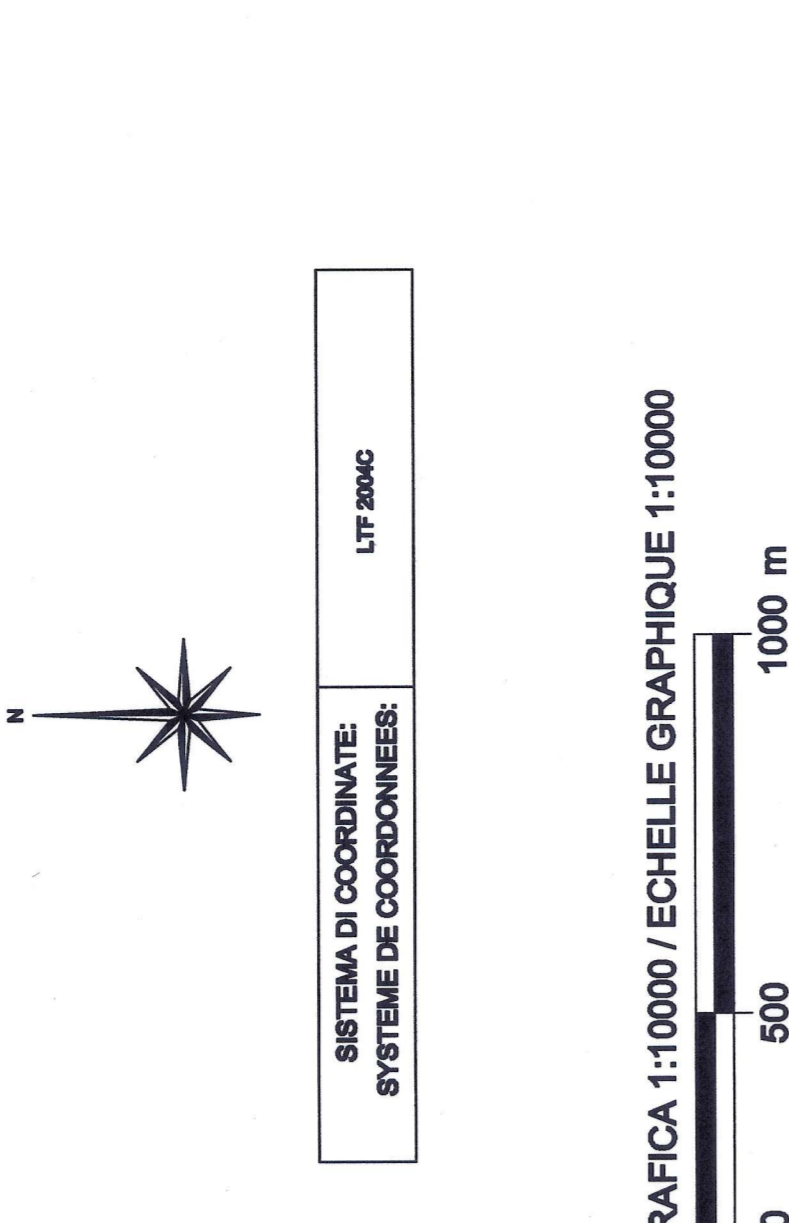

SCALA GRAFICA 1:10000 / ECHELLE GRAPHIQUE 1:10000

|   |     |     |     |      |   |
|---|-----|-----|-----|------|---|
| 0 | 100 | 200 | 500 | 1000 | m |
|---|-----|-----|-----|------|---|

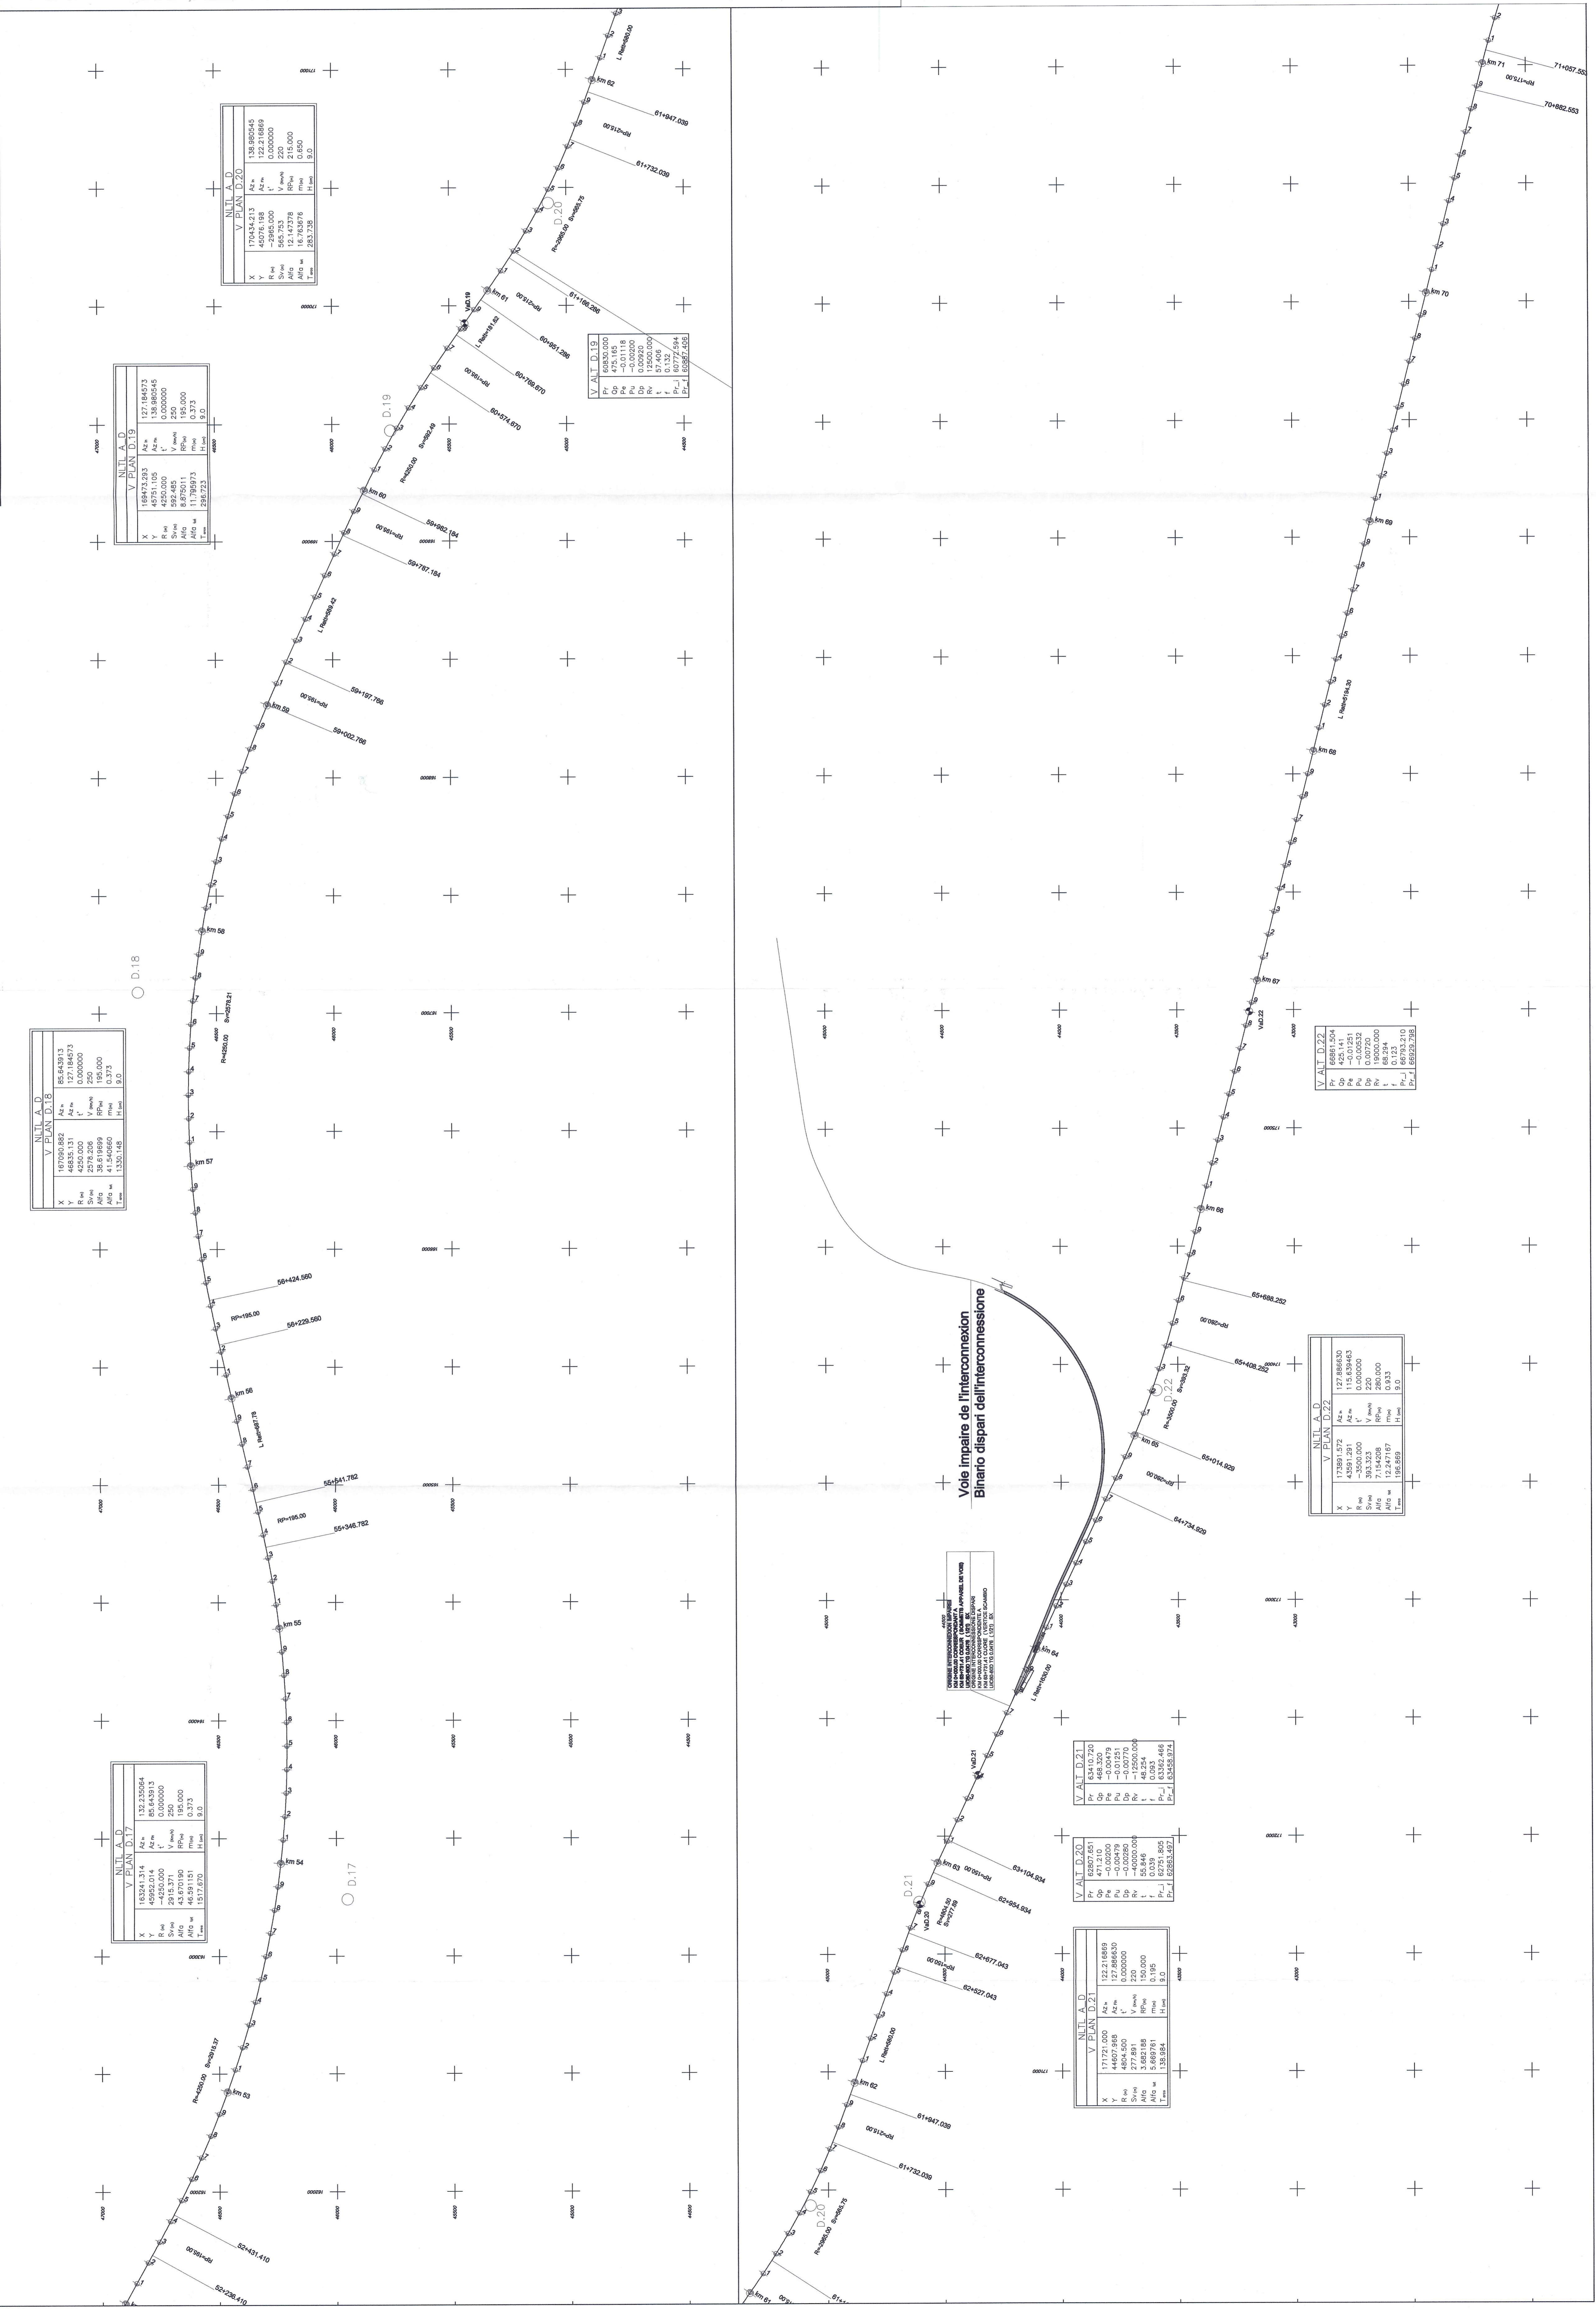















**LIAISON Lyon - Turin / COLLEGAMENTO TORINO - LIONE**

Partie commune Italo-française  
Sezione transfrontaliera

**NOUVELLE LIGNE LYON - TURIN - NOUVA LINEA TORINO - LIONE**

PARTIE COMMUNE FRANCO-ITALIENNE - PARTE COMUNE ITALO-FRANCESE

REVISION DE L'AVANT-PROJET DE REFERENCE - REVISIONE DEL PROGETTO DEFINITIVO

Genie Civil - Opere Civili

**GEOMETRIE - GEOMETRIA**

TRACES - TRACCIATI

TRACES FERROVIAIRES LM (PHASE 1) - TRACCIATI FERROVIARI LM (FASE 1)

TRACE GEOMETRIQUE VD 4 DE 4 - (DU KM 63+000 A KM 63+731.41)

KEY-PLAN DI TRACCIAMENTO BD 4 DI 4 - (DA KM 63+000 A KM 63+731.41)

