



PENTE / LIVELLETTA DIS = 1/100
 DISTANCES CUMULEES / PROGRESSIVE

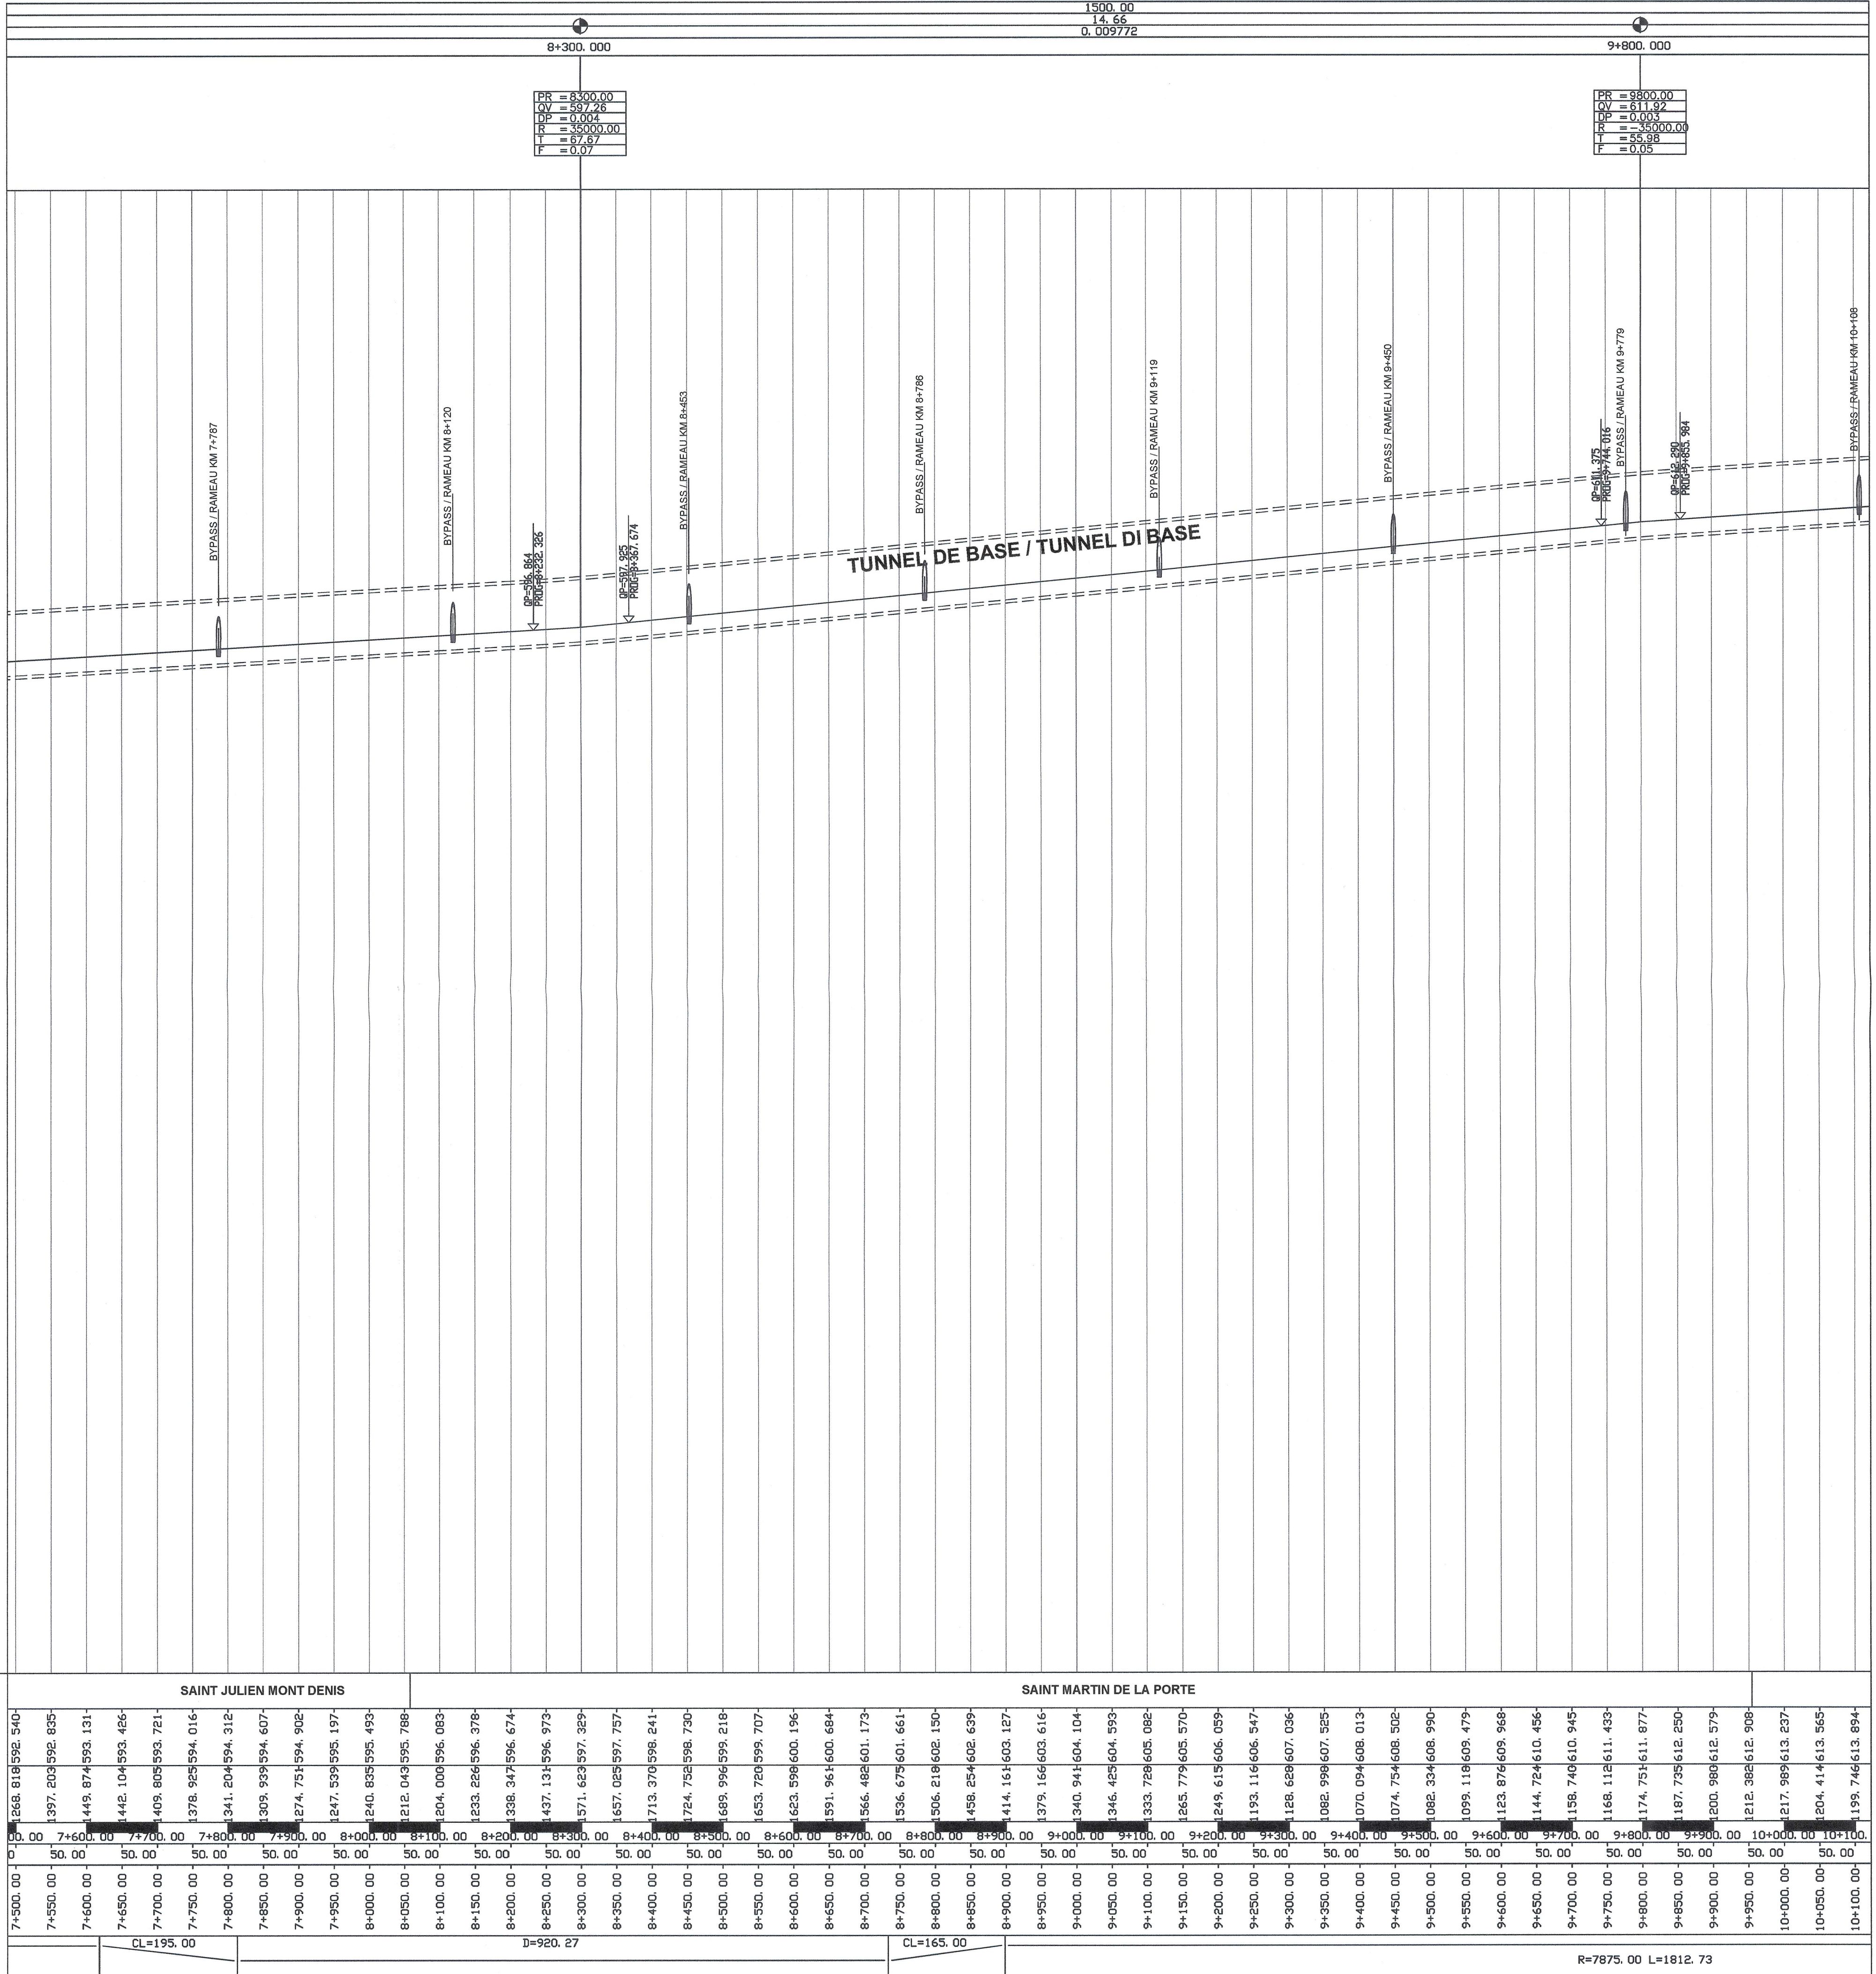

RELAZIONI DI RIFERIMENTO / RAPPORTS DE REFERENCE:
 PD2-C3A-TS3-0270 Relatione tecnica di tracciato / Rapport technique du tracé
 PD2-C3A-TS3-0280 Tabulati di tracciamento / Listings d'axes
 PLANIMETRIE DI RIFERIMENTO / VUES EN PLAN DE REFERENCE:
 PD2-C3A-TS3-0132 Key plan di tracciamento BP 1di4 / Tracé géométrique VP 1di4
 PD2-C3A-TS3-0133 Key plan di tracciamento BP 2di4 / Tracé géométrique VP 2di4
 PD2-C3A-TS3-0134 Key plan di tracciamento BP 3di4 / Tracé géométrique VP 3di4
 PD2-C3A-TS3-0135 Key plan di tracciamento BP 4di4 / Tracé géométrique VP 4di4
 PD2-C3A-TS3-0136 Key plan di tracciamento BP - Completamento di seconda fase / Tracé géométrique VP - Achevement de seconde phase

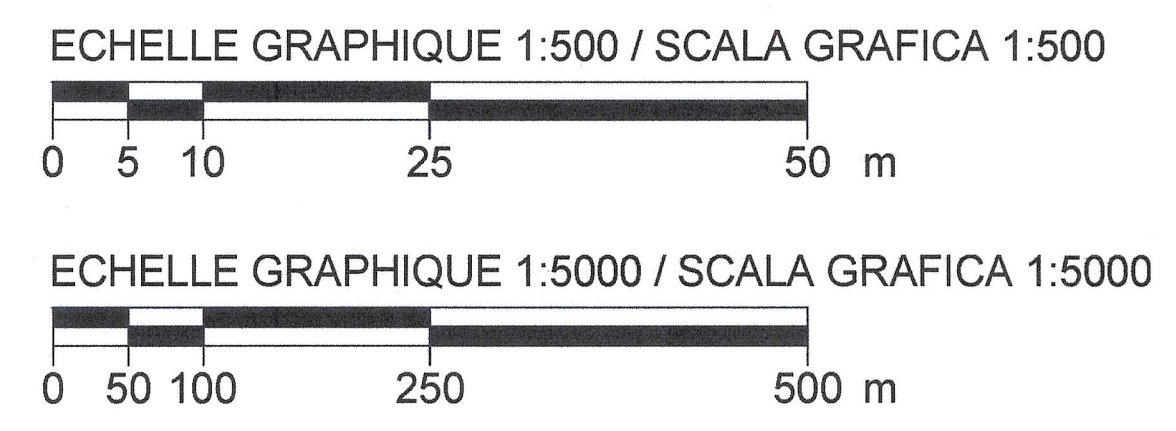

1:500
 Plan de comparaison = 450.00 m
 Quota di riferimento = 450.00 m

COMMUNE / COMUNE
SAINT JULIEN MONT DENIS
SAINT MARTIN DE LA PORTE

PK	Ground (m)	Tunnel (m)	Ground (m)
7+500.00	268.818		268.818
7+550.00	397.203		397.203
7+600.00	449.874		449.874
7+650.00	442.104		442.104
7+700.00	409.805		409.805
7+750.00	378.925		378.925
7+800.00	341.204		341.204
7+850.00	309.939		309.939
7+900.00	274.751		274.751
7+950.00	247.539		247.539
8+000.00	224.835		224.835
8+050.00	212.043		212.043
8+100.00	204.000		204.000
8+150.00	233.286		233.286
8+200.00	338.347		338.347
8+250.00	437.131		437.131
8+300.00	571.623		571.623
8+350.00	657.025		657.025
8+400.00	713.370		713.370
8+450.00	724.752		724.752
8+500.00	689.996		689.996
8+550.00	653.720		653.720
8+600.00	623.598		623.598
8+650.00	591.961		591.961
8+700.00	566.482		566.482
8+750.00	536.675		536.675
8+800.00	506.218		506.218
8+850.00	458.254		458.254
8+900.00	414.161		414.161
8+950.00	379.166		379.166
9+000.00	340.941		340.941
9+050.00	316.425		316.425
9+100.00	333.728		333.728
9+150.00	265.779		265.779
9+200.00	249.615		249.615
9+250.00	193.116		193.116
9+300.00	128.628		128.628
9+350.00	108.996		108.996
9+400.00	107.094		107.094
9+450.00	1074.754		1074.754
9+500.00	1082.334		1082.334
9+550.00	1099.118		1099.118
9+600.00	1123.876		1123.876
9+650.00	1144.724		1144.724
9+700.00	1158.740		1158.740
9+750.00	1168.112		1168.112
9+800.00	1174.751		1174.751
9+850.00	1187.735		1187.735
9+900.00	1200.980		1200.980
9+950.00	1212.382		1212.382
10+000.00	1217.989		1217.989
10+050.00	1204.414		1204.414
10+100.00	1199.746		1199.746

LIAISON LYON - TURIN / COLLEGAMENTO TORINO - LIONE
 Partie commune franco-italienne / Sezione transfrontaliere Parte comune italo-francese / Sezione transfrontaliere

NOUVELLE LIGNE LYON TURIN - NUOVA LINEA TORINO LIONE
 PARTIE COMMUNE FRANCO-ITALIENNE - PARTE COMUNE ITALO-FRANCESE

REVISION DE L'AVANT-PROJET DE REFERENCE - REVISIONE DEL PROGETTO DEFINITIVO
 CUP C11J0500030001

GENIE CIVIL - OPERE CIVILI
GEOMETRIE - GEOMETRIA
TRACES FERROVIAIRES LN (PHASE 1) - TRACCIATI FERROVIARI LN (FASE 1)

PROFIL EN LONG VOIE PAIRE DU pk 7+500 A pk 10+100
PROFIO LENGUDINALE BINARIO PARI DA pk 7+500 A pk 10+100

Inizio	Data	Modifications / Modifiche	Elab. par / Elaborato da	Verifié par / Controlato da	Autorisé par / Autorizzato da
0	09/03/2012	Première diffusion / Prima emissione	G. GROSSO (TCC) R. GIULIANI (TCC) C. RINALDI (LOM)	M. RUSSO C. OGNIBENE	L. CHANTRON A. MANCARELLA
A	31/07/2012	Révision générale / Revisione generale	R. GIULIANI (TCC) A. LIVERIERO (LOM)	M. RUSSO C. OGNIBENE	L. CHANTRON A. MANCARELLA
B	25/09/2012	Révision générale / Revisione generale	R. GIULIANI (TCC) A. LIVERIERO (LOM)	M. RUSSO C. OGNIBENE	L. CHANTRON A. MANCARELLA

TECHNIMONT
 Civil Construction
 Dott. Ing. Aldo Mancarella
 Ordine Ingegneri Prov. TO n. 6271 R

DOTT. ING. RUSSO MARCO
 ISCRITTO ALL'ALBO PROFESSIONALE COL. N. 12982

Code Doc: P D 2 C 3 A T S 3 0 1 4 5 B A P P L A

INDIRIZZO GED / ADRESSE GED: C3A // // 23 02 01 40 06

ÉCHELLE / SCALA: 1:5000/1:500

LTF sas - 1001 Avenue de la Boiserie BP 80391 - F-73006 CHAMBERY CEDEX (France)
 Tél: +33 (0) 4.79.88.56.50 - Fax: +33 (0) 4.79.88.56.75
 RCS Chambery 439 556 952 - TVA FR 0343956962
 Propriété LTF Tous droits réservés - Propriété LTF-TUBI i diritti riservati