
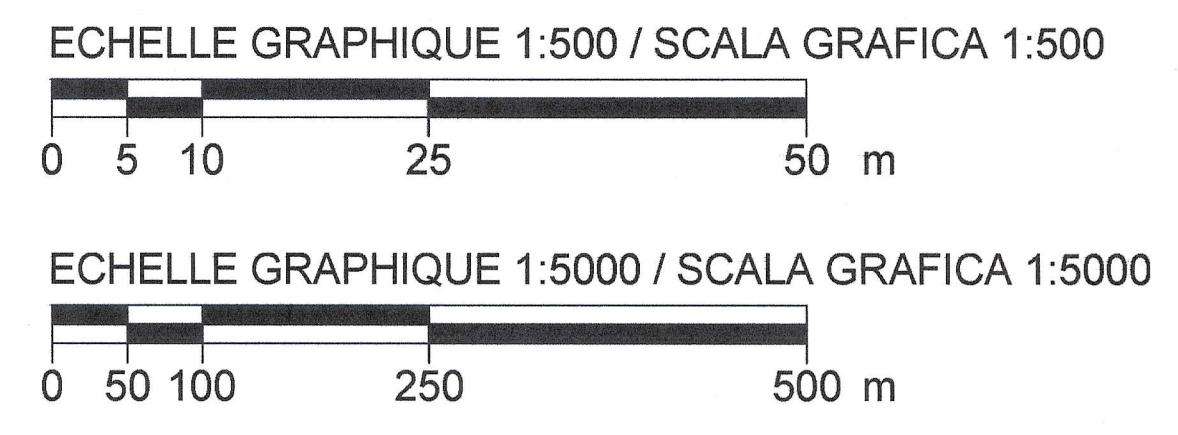


PENTE / LIVELLETTA DIS = 1/100  
 DISTANCES CUMULEES / PROGRESSIVE

4584.48  
 9.13  
 0.002000

RELAZIONI DI RIFERIMENTO / RAPPORTS DE REFERENCE:  
 PD2-C3A-TS3-0270 Relazione tecnica di tracciato / Rapport technique du tracé  
 PD2-C3A-TS3-0280 Tabulati di tracciamento / Listings d'axes  
 PLANIMETRIE DI RIFERIMENTO / VUES EN PLAN DE REFERENCE:  
 PD2-C3A-TS3-0132 Key plan di tracciamento BP 1d14 / Tracé géométrique VP 1d14  
 PD2-C3A-TS3-0133 Key plan di tracciamento BP 2d14 / Tracé géométrique VP 2d14  
 PD2-C3A-TS3-0134 Key plan di tracciamento BP 3d14 / Tracé géométrique VP 3d14  
 PD2-C3A-TS3-0135 Key plan di tracciamento BP 4d14 / Tracé géométrique VP 4d14  
 PD2-C3A-TS3-0136 Key plan di tracciamento BP - Completamento di seconda fase / Tracé géométrique VP - Achevement de seconde phase

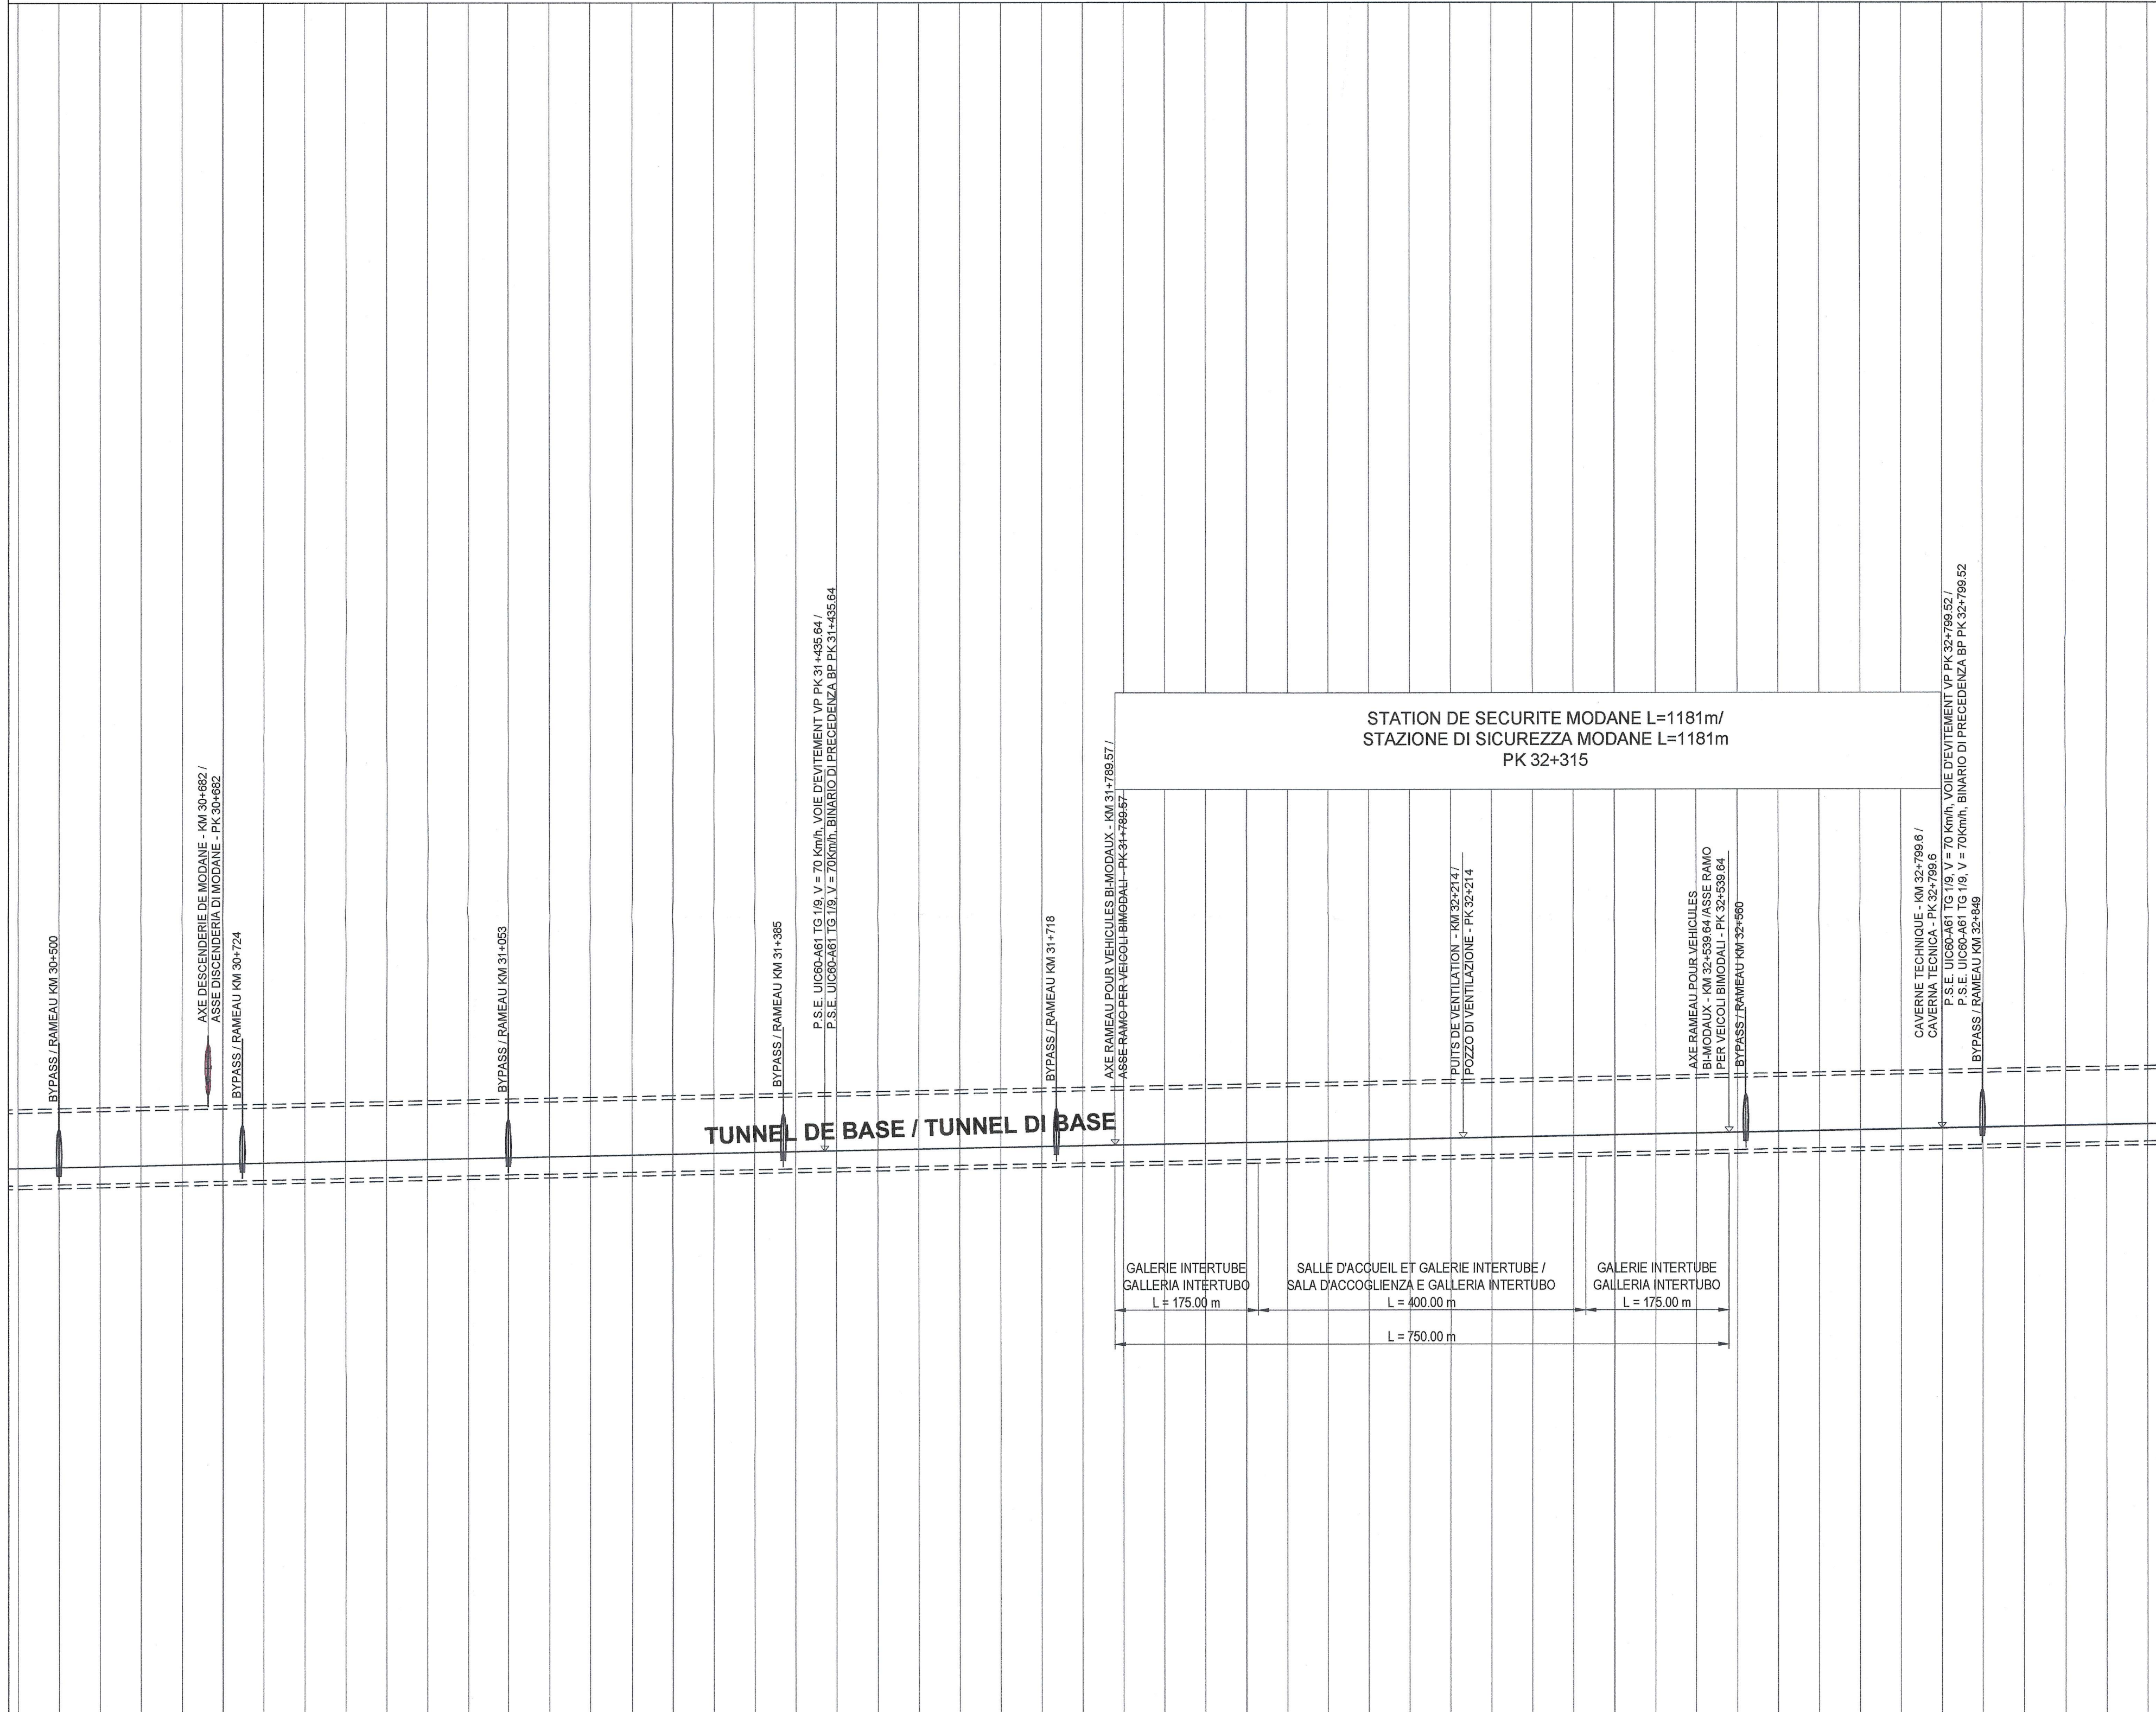

1:500  
 1:5000

Plan de comparaison = 625.00 m  
 Quota di riferimento = 625.00 m

COMMUNE / COMUNE	AVRIEUX	
COTES PROJECT / QUOTE PROGETTO	506.227742.211	332.355747.411
COTES TERRAIN / QUOTE TERRENO	495.014742.311	321.217747.111
ETTOMETRICHE	50.00	50.00
DIST. PARTIEL / DIST. PARZIALI	50.00	50.00
DISTANCES CUMULEES / PROGRESSIVE	30+450.00	33+050.00
TRACE EN PLANE / ANDAMENTO PLANIMETRICO	CL=210.00	D=2702.50

**LIASON LYON - TURIN / COLLEGAMENTO TORINO - LIONE**  
 Partie commune franco-italienne / Parte comune italo-francese  
 Section transfrontalière / Sezione transfrontaliera

**NOUVELLE LIGNE LYON TURIN - NUOVA LINEA TORINO LIONE**  
 PARTIE COMMUNE FRANCO-ITALIENNE - PARTE COMUNE ITALO-FRANCESE

**REVISION DE L'AVANT-PROJET DE REFERENCE - REVISIONE DEL PROGETTO DEFINITIVO**  
 CUP C11J05000030001

**GENIE CIVIL - OPERE CIVILI**  
**GEOMETRIE - GEOMETRIA**  
**TRACES FERROVIAIRES LN ( PHASE 1 ) - TRACCIATI FERROVIARI LN ( FASE 1 )**

**PROFIL EN LONG VOIE PAIRE DU pk 30+450 A pk 33+050**  
**PROFILO LONGITUDINALE BINARIO PARI DA pk 30+450 A pk 33+050**

Indice	Date / Data	Modifications / Modifiche	Elabé par / Concepito da	Validé par / Controlato da	Adopté par / Autorizzato da
0	09/03/2012	Première diffusion Prima emissione	G. GROSSO (TCC) R. GIULIANI (TCC) C. RONALDI (LOM)	M. RUSSO C. OGNIBENE	L. CHANTRON A. MANCARELLA
A	31/07/2012	Révision générale Revisione generale	R. GIULIANI (TCC) A. LIVERIERO (LOM)	M. RUSSO C. OGNIBENE	L. CHANTRON A. MANCARELLA
B	25/08/2012	Révision générale Revisione generale	R. GIULIANI (TCC) A. LIVERIERO (LOM)	M. RUSSO C. OGNIBENE	L. CHANTRON A. MANCARELLA

**TECHNIMONT**  
 Civil Construction  
 Dott. Ing. Aldo Mancarella  
 Ordine Ingegneri Prov. TO n. 6271 R

**DOT. ING. RUSSO MARCO**  
 ISCRITTO ALL'ALBO PROFESSIONALE  
 COL.N. 12882

Code Doc: P D 2 C 3 A T S 3 0 1 5 4 B A P P L A  
 Phase / Fase: Sigle etude / Sigla: Baseleur / Baseicatte: Numero: Indice: Statut / Stato: Type / Tipo:

INDRIZZO GED / ADRASSE GED: CSA // // 23 02 01 40 15  
 ECHELLE / SCALA: 1:5000/1:500

LYON TURIN FERROVIAIRE  
 LTF sas - 1091 Avenue de la Bourse BP 80631 - F-73000 CHAMBERY CEDEX ( France )  
 Tél: +33 (0) 4 79 88 55 50 - Fax: +33 (0) 4 79 88 55 75  
 RCS Chambéry 439 556 952 - TVA FR 03439569692  
 Propriété LTF Tous droits réservés - Proprietà LTF Tutti i diritti riservati