



PENTE / LIVELLETTA	DIS	h
DISTANCES CUMULEES / PROGRESSIVE	D	h

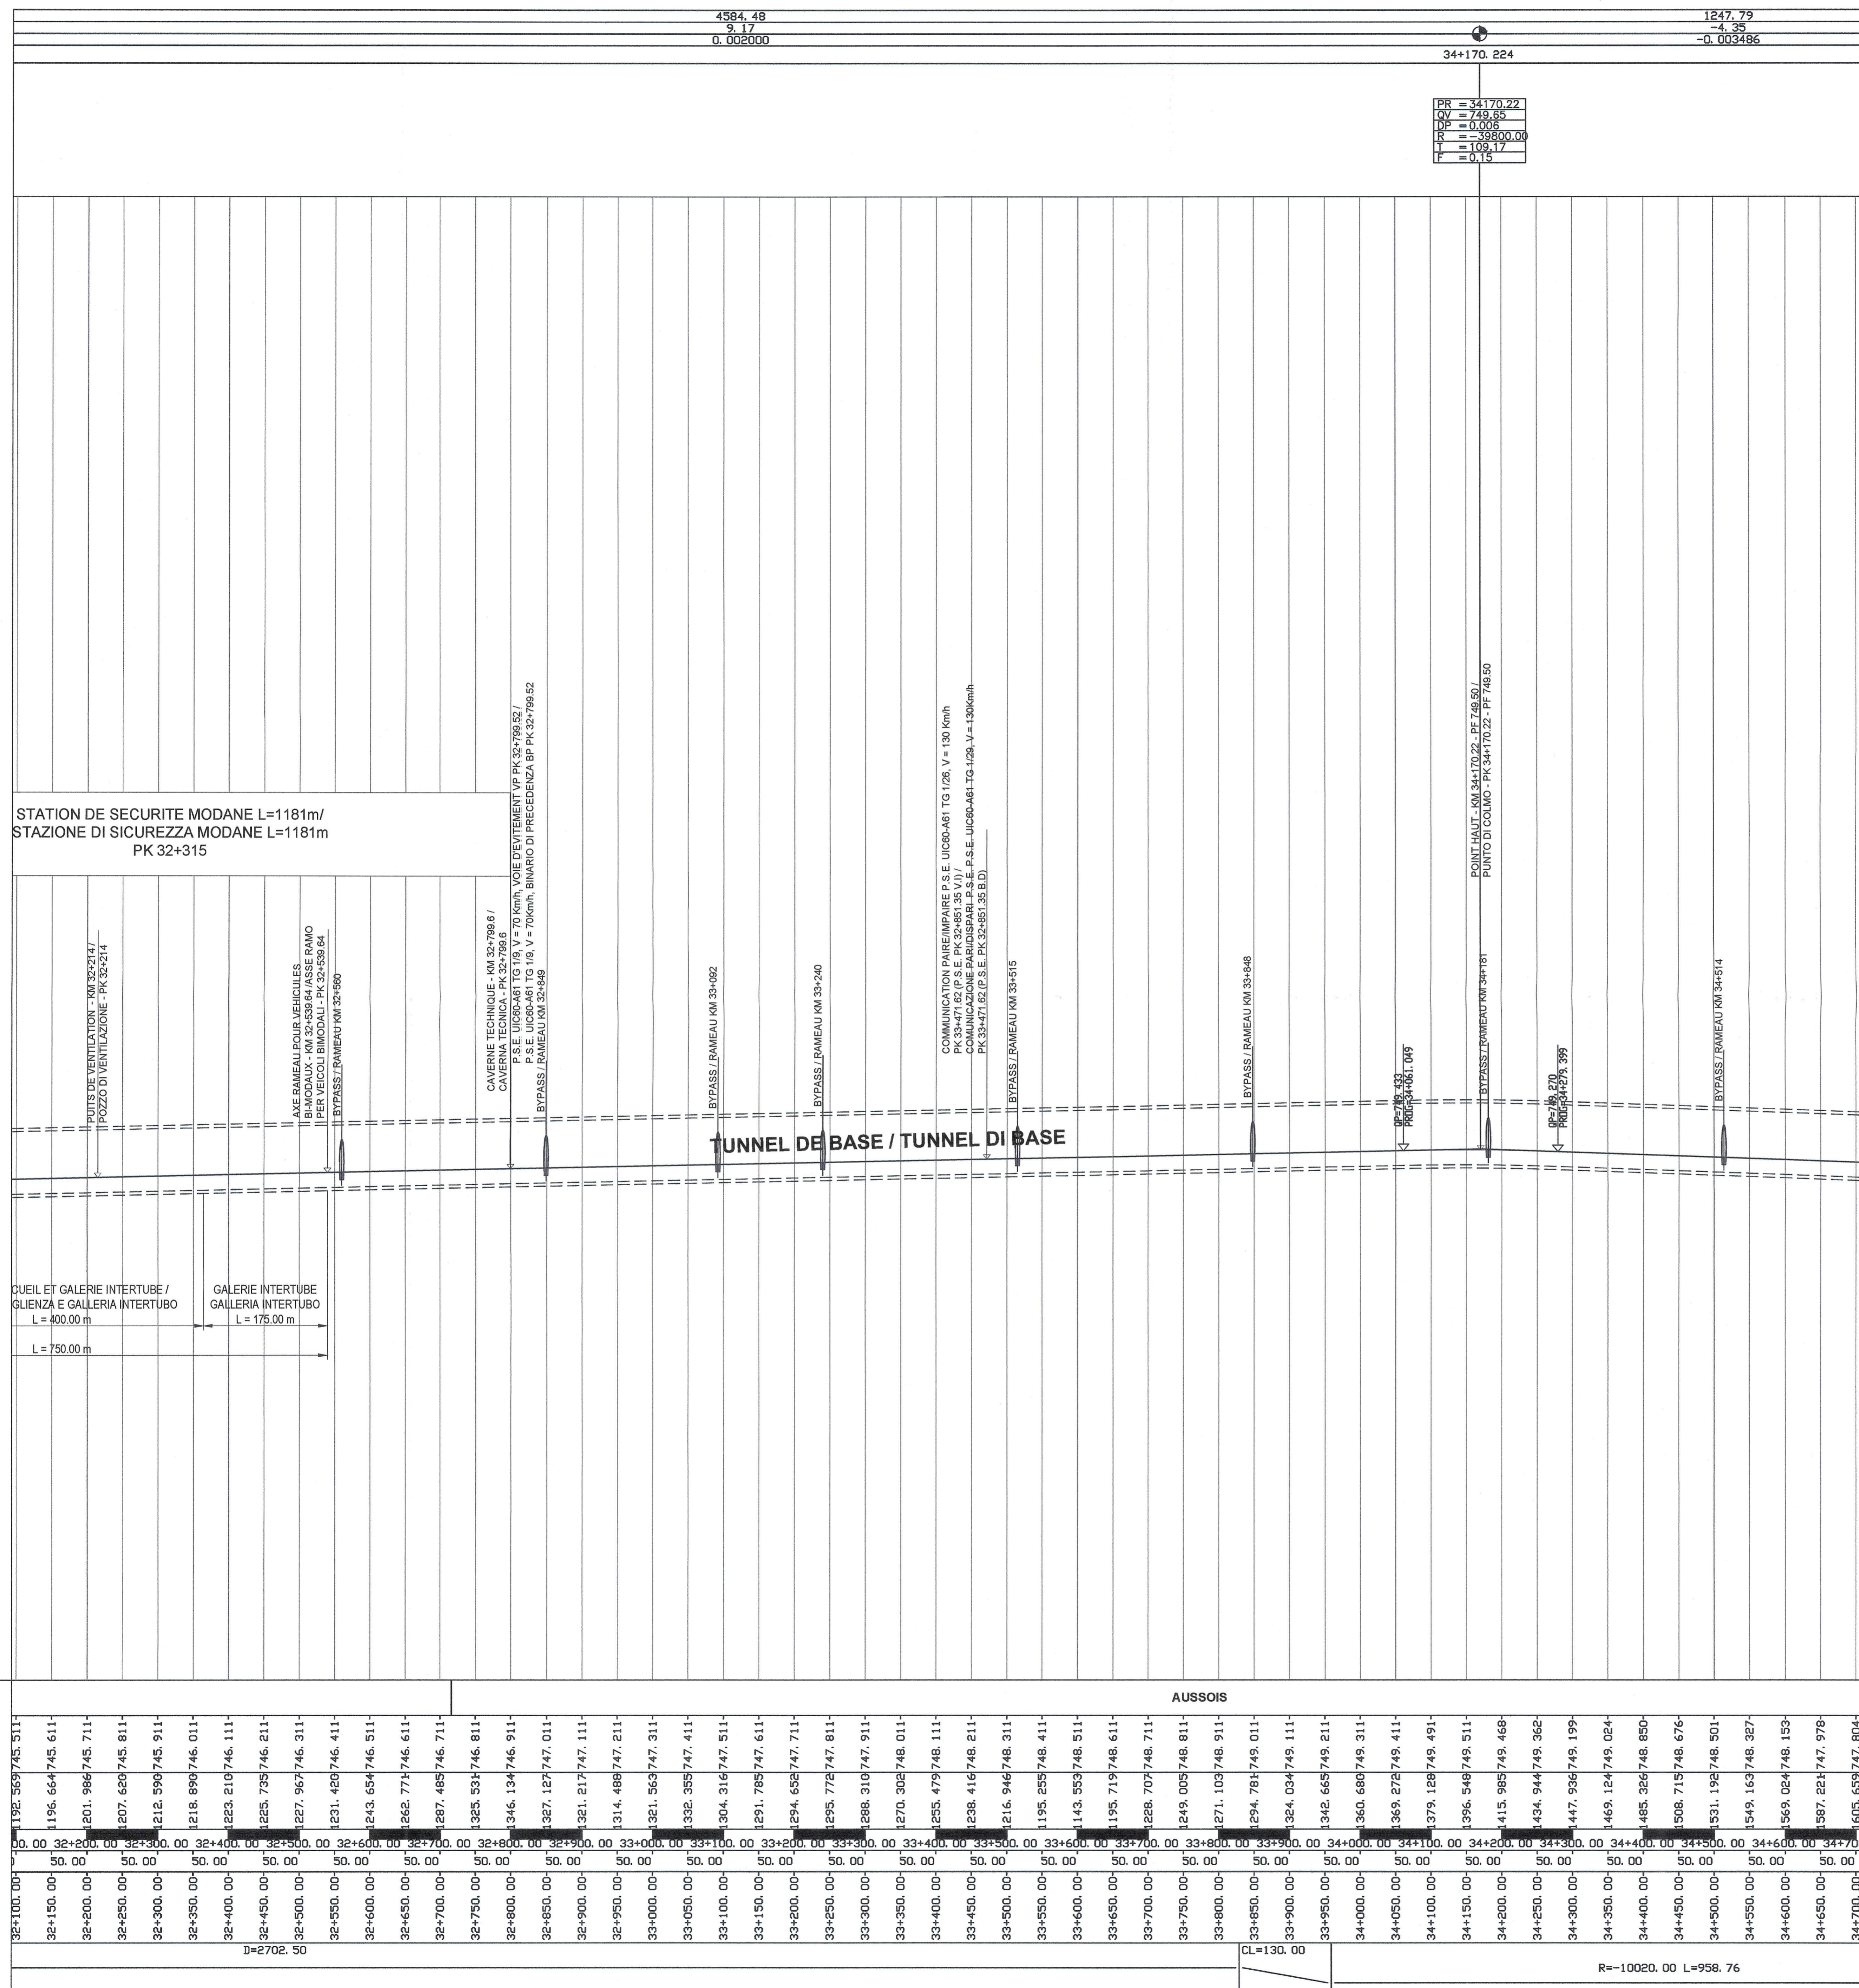

RELAZIONI DI RIFERIMENTO / RAPPORTS DE REFERENCE:
 PD2-C3A-TS3-0270 Relazione tecnica di tracciato / Rapport technique du tracé
 PD2-C3A-TS3-0280 Tabulati di tracciamento / Listings d'axes
 PLANIMETRIE DI RIFERIMENTO / VUES EN PLAN DE REFERENCE:
 PD2-C3A-TS3-0132 Key plan di tracciamento BP 1di4 / Tracé géométrique VP 1di4
 PD2-C3A-TS3-0133 Key plan di tracciamento BP 2di4 / Tracé géométrique VP 2di4
 PD2-C3A-TS3-0134 Key plan di tracciamento BP 3di4 / Tracé géométrique VP 3di4
 PD2-C3A-TS3-0135 Key plan di tracciamento BP 4di4 / Tracé géométrique VP 4di4
 PD2-C3A-TS3-0136 Key plan di tracciamento BP - Completamento di seconda fase / Tracé géométrique VP - Achevement de seconde phase

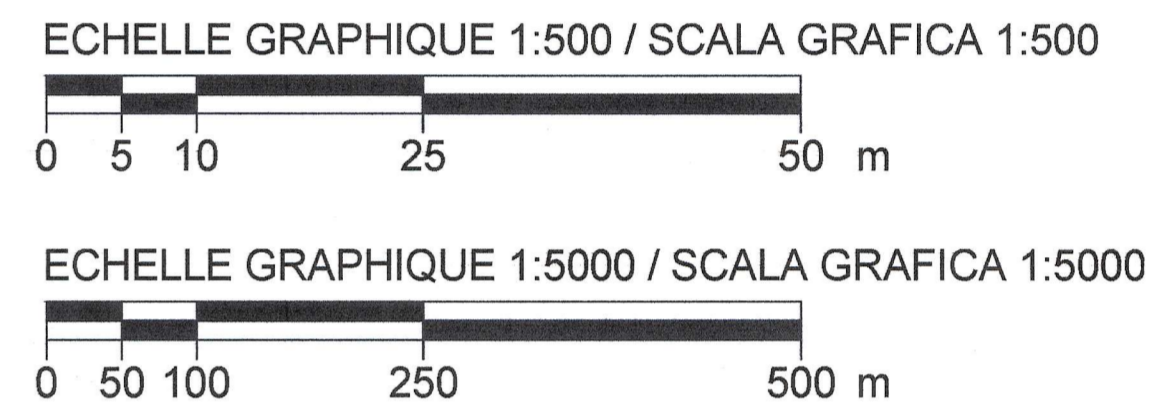

LIASON LYON - TURIN / COLLEGAMENTO TORINO - LIONE
 Partie commune franco-italienne / Section transfrontalière
 Parte comune italo-francese / Sezione transfrontaliera

NOUVELLE LIGNE LYON TURIN - NUOVA LINEA TORINO LIONE
 PARTIE COMMUNE FRANCO-ITALIENNE - PARTE COMUNE ITALO-FRANCESE
 REVISION DE L'AVANT-PROJET DE REFERENCE - REVISIONE DEL PROGETTO DEFINITIVO
 CUP C11J0500030001

GENIE CIVIL - OPERE CIVILI
 GEOMETRIE - GEOMETRIA
 TRACES - TRACCIATO
 TRACES FERROVIAIRES LN (PHASE 1) - TRACCIATI FERROVIARI LN (FASE 1)
 PROFIL EN LONG VOIE PAIRE DU pk 32+100 A pk 34+700
 PROFIL LONGITUDINALE BINARIO PARI DA pk 32+100 A pk 34+700

Index	Date / Data	Modifications / Modifiche	Elabé par / Concepito da	Vérifié par / Controlato da	Autorisé par / Autorizzato da
0	08/03/2012	Première diffusion Prima emissione	G. GROSSO (TCC) R. GIULIANI (TCC) C. RINALDI (LOM)	M. RUSSO C. OGNIBENE	L. CHANTRON A. MANCARELLA
A	31/07/2012	Revision générale Revisione generale	R. GIULIANI (TCC) A. LIVERIERO (LOM)	M. RUSSO C. OGNIBENE	L. CHANTRON A. MANCARELLA
B	25/09/2012	Revision générale Revisione generale	R. GIULIANI (TCC) A. LIVERIERO (LOM)	M. RUSSO C. OGNIBENE	L. CHANTRON A. MANCARELLA

Code Doc: P D 2 C 3 A T S 3 0 1 5 5 B A P P L A
 Phase / Fase: Signé étudier / Signa: Exécuter / Esecutare: Numero: Indice: Statut / Stato: Type / Tipo:

INDRIZZO GED / ADRASSE GED: C3A // // 23 02 01 40 16
 ECHELLE / SCALA: 1:5000/1:500
 LTF sas - 1091 Avenue de la Boissière BP 60331 - F-72008 CHAMBERY CEDEX (France)
 Tél: +33 (0) 4.79.68.56.50 - Fax: +33 (0) 4.79.68.56.75
 RCS Chambéry 439 556 952 - TVA: FR 0343969692
 Propriété LTF Tous droits réservés - Proprietà LTF Tutti i diritti riservati

1:500
 1:5000
 Plan de comparaison = 625.00 m
 Quota di riferimento = 625.00 m

COMMUNE / COMUNE	AUSOIS
COTES PROJECT / QUOTE PROGETTO	1192.569745.5117 1196.664745.611- 1201.986745.711- 1207.620745.811- 1212.590745.911- 1218.890746.011- 1223.210746.111- 1225.735746.211- 1227.967746.311- 1231.420746.411- 1243.654746.511- 1262.771746.611- 1267.485746.711- 1385.531746.811- 1346.134746.911- 1327.127747.011- 1321.217747.111- 1314.488747.211- 1321.563747.311- 1332.355747.411- 1304.316747.511- 1291.785747.611- 1294.652747.711- 1295.772747.811- 1288.310747.911- 1270.302748.011- 1255.479748.111- 1238.416748.211- 1216.946748.311- 1195.295748.411- 1143.553748.511- 1195.719748.611- 1228.707748.711- 1249.005748.811- 1271.103748.911- 1294.781749.011- 1324.034749.111- 1342.665749.211- 1360.680749.311- 1369.272749.411- 1379.128749.491- 1396.548749.511- 1415.985749.468- 1434.944749.362- 1447.936749.199- 1469.124749.024- 1485.356748.850- 1508.715748.676- 1531.192748.501- 1549.163748.327- 1569.024748.159- 1587.224747.978- 1605.659747.804-
COTES TERRAIN / QUOTE TERRENO	0.00 32+200.00 32+300.00 32+400.00 32+500.00 32+600.00 32+700.00 32+800.00 32+900.00 33+000.00 33+100.00 33+200.00 33+300.00 33+400.00 33+500.00 33+600.00 33+700.00 33+800.00 33+900.00 34+000.00 34+100.00 34+200.00 34+300.00 34+400.00 34+500.00 34+600.00 34+700.00
ETOMETRICHE	D=2702.50
DIST. PARTIEL / DIST. PARZIALI	
DISTANCES CUMULEES / PROGRESSIVE	
TRACE EN PLANE / ANDAMENTO PLANIMETRICO	CL=130.00 R=10020.00 L=958.76