
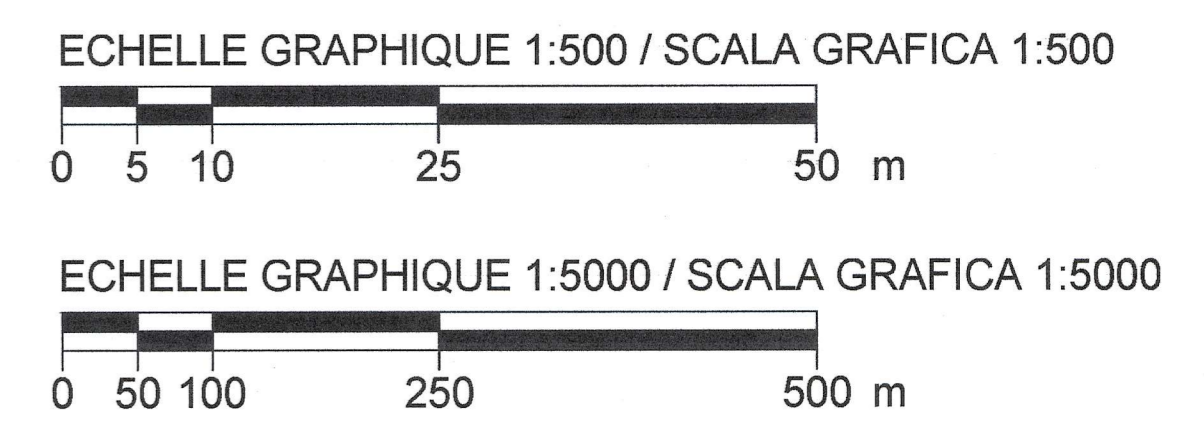


PENTE / LIVELLETTA	DIS	L
DISTANCES CUMULEES / PROGRESSIVE	p	m

256.44	1256.44	12206.44
-2.51	-2.51	-136.51
1.002000	-0.002000	-0.011184

0.08
9
0.00

PK = 48+626.51
QV = 611.13
DP = 0.009
R = 15000.00
L = 68.58
T = 0.18

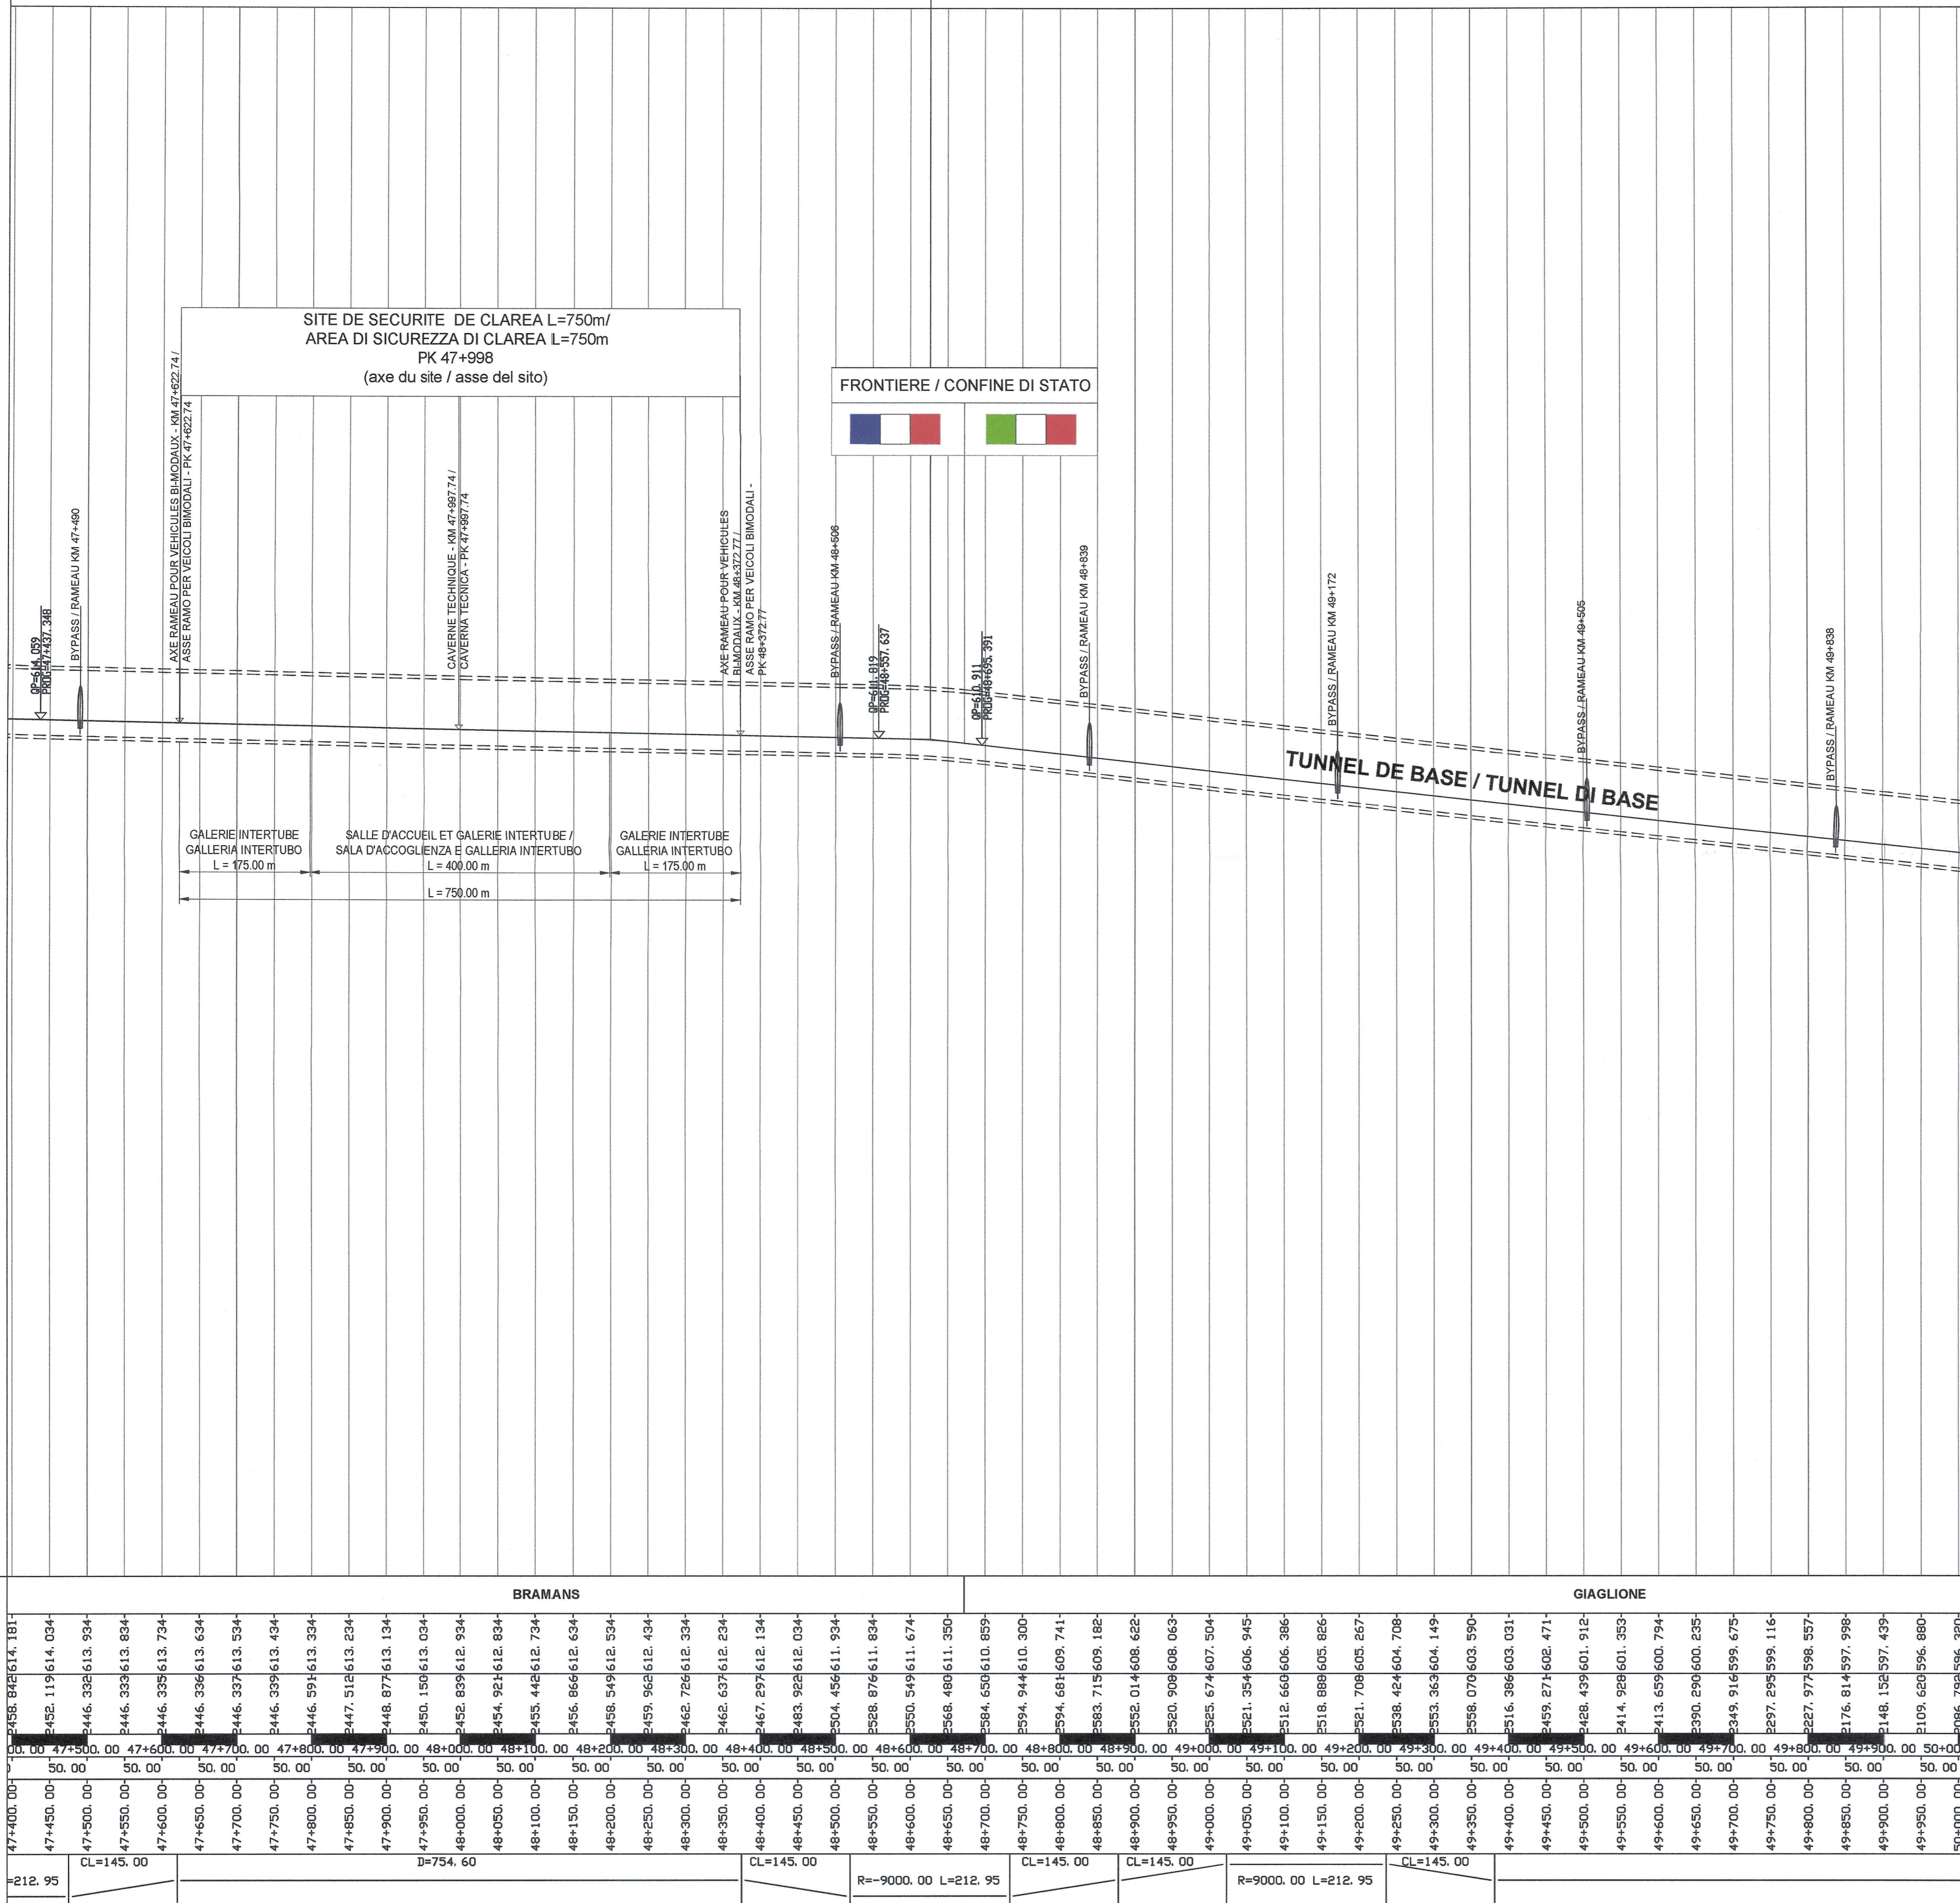

1:500

1:5000

Plan de comparaison = 500.00 m
Quota di riferimento = 500.00 m

COMMUNE / COMUNE	BRAMANS	GIAGLIONE
COTES PROJECT / QUOTE PROGETTO	2452.119	2452.119
COTES TERRAIN / QUOTE TERRENO	2446.332	2446.332
ETTOMETRICHE	10.00	10.00
DIST. PARTIEL / DIST. PARZIALI	50.00	50.00
DISTANCES CUMULEES / PROGRESSIVE	212.95	212.95
TRACE EN PLANE / ANDAMENTO PLANIMETRICO	CL=145.00	CL=145.00

LIASON LYON - TURIN / COLLEGAMENTO TORINO - LIONE
 Partie commune franco-italienne / Sezione transfrontaliere

NOUVELLE LIGNE LYON TURIN - NUOVA LINEA TORINO LIONE
 PARTIE COMMUNE FRANCO-ITALIENNE - PARTE COMUNE ITALO-FRANCESE

REVISION DE L'AVANT-PROJET DE REFERENCE - REVISIONE DEL PROGETTO DEFINITIVO
 CUP C11J05000030001

GENIE CIVIL - OPERE CIVILI
GEOMETRIE - GEOMETRIA
TRACE - TRACCIATO
TRACES FERROVIAIRES LN (PHASE 1) - TRACCIATI FERROVIARI LN (FASE 1)

PROFIL EN LONG VOIE PAIRE DU pk 47+400 A pk 50+000
PROFILO LONGITUDINALE BINARIO PARI DA pk 47+400 A pk 50+000

Intro	Date / Data	Modifications / Modifiche	Elabé par / Concepito da	Verifié par / Controlato da	Autorité par / Autorizzato da
0	06/03/2012	Première diffusion Prima emissione	G. GROSSO (TCC) R. GIULIANI (TCC) C. RINALDI (LOM)	M. RUSSO C. GONBENE	L. CHANTRON A. MANCARELLA
A	31/07/2012	Révision générale Revisione generale	R. GIULIANI (TCC) A. LIVERIERO (LOM)	M. RUSSO C. GONBENE	L. CHANTRON A. MANCARELLA
B	25/09/2012	Révision générale Revisione generale	R. GIULIANI (TCC) A. LIVERIERO (LOM)	M. RUSSO C. GONBENE	L. CHANTRON A. MANCARELLA

Technimont
Civil Construction
 Dott. Ing. Aldo Mancarella
 Ordine Ingegneri Prov. TO n. 6271 R

DOTT. ING. RUSSO MARCO
 ISCRITTO ALL'ALBO PROFESSIONALE
 COL.N. 12882

Code Doc: **P D 2 C 3 A T S 3 0 1 6 1 B** | **A P P L A**

INDIRIZZO GED / ADDRESS GED: C3A # # # 20 02 01 40 22 | ECHELLE / SCALA: 1:5000/1:500

LTF snc - 1091 Avenue de la Boisse BP 80631 - F-73006 CHAMBERY CEDEX (France)
 Tél: +33 (0) 4 79 88 56 50 - Fax: +33 (0) 4 79 88 26 75
 RCS Chambéry 439 058 952 - TVA: FR 0343656902
 Propriété LTF: Tous droits réservés - Proprietà LTF: Tutti i diritti riservati