



PENTE / LIVELLETTA	DIS	II
DISTANCES CUMULEES / PROGRESSIVE		

12206.44
-136.51
-0.011184

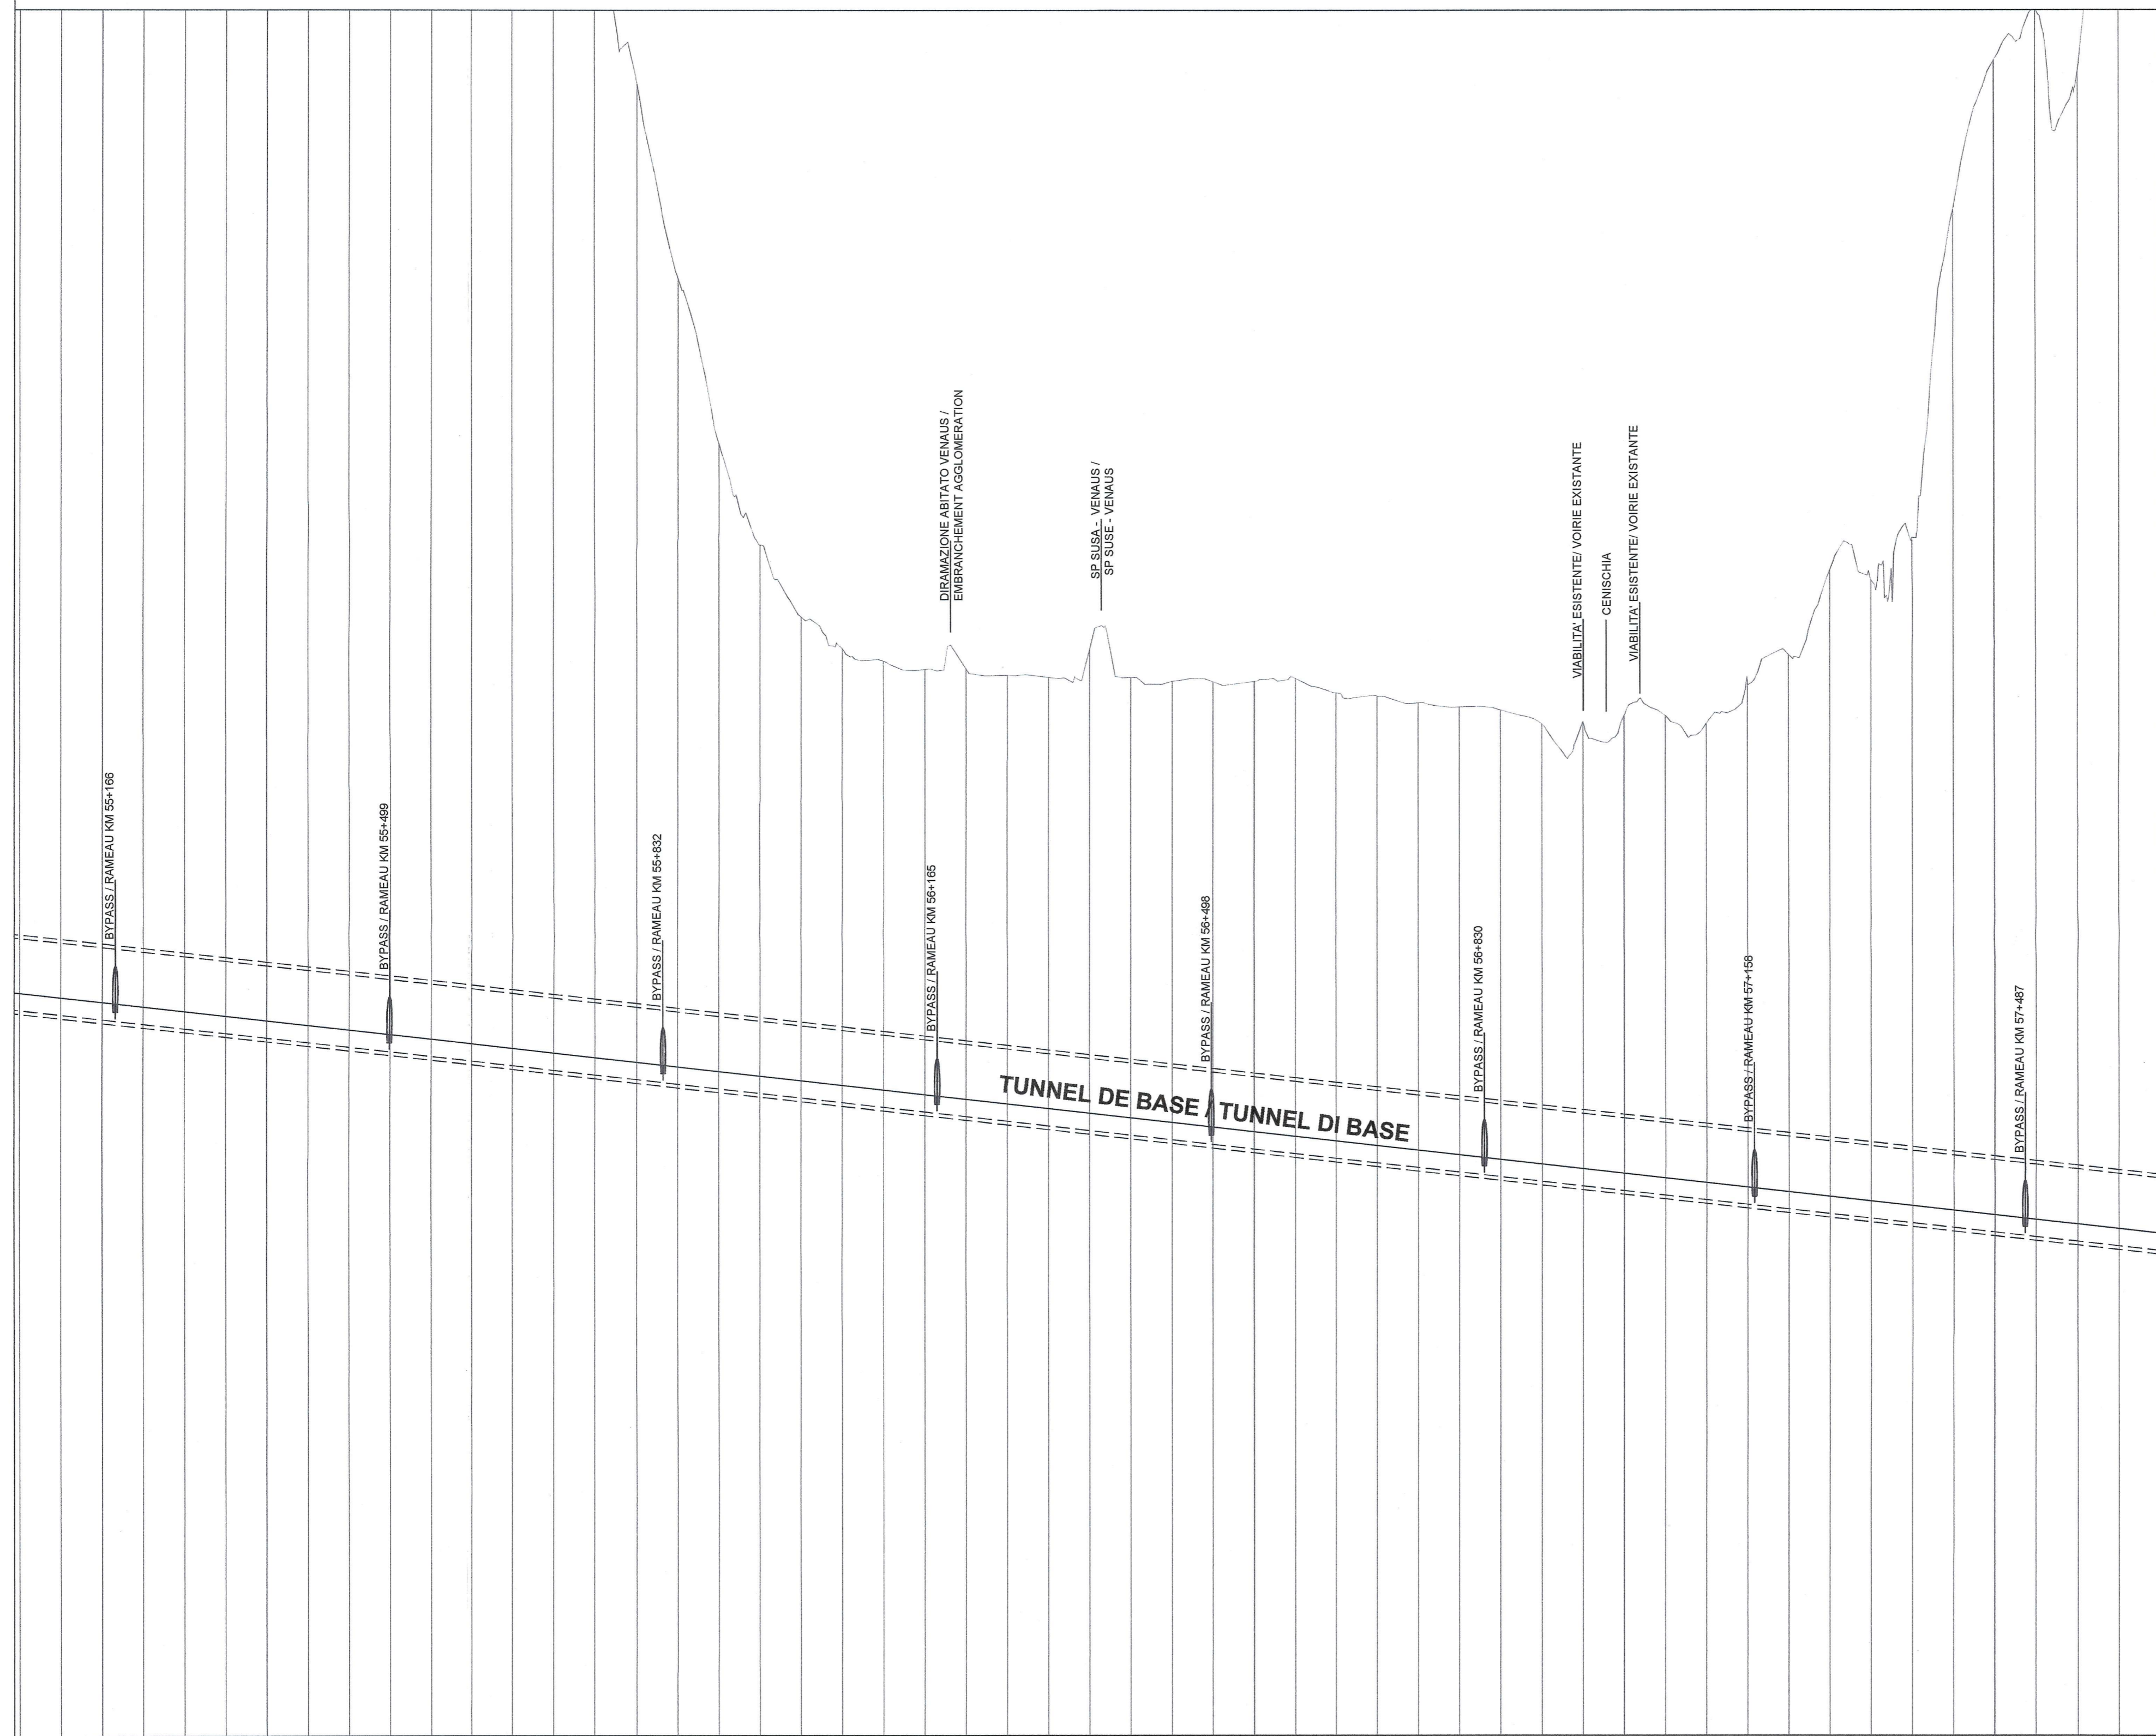

RELAZIONI DI RIFERIMENTO / RAPPORTS DE REFERENCE:
 PD2-C3A-TS-0270 Relazione tecnica di tracciato / Rapport technique du tracé
 PD2-C3A-TS-0280 Tabulati di tracciamento / Listings d'axes
 PLANIMETRIE DI RIFERIMENTO / VUES EN PLAN DE REFERENCE:
 PD2-C3A-TS-0132 Key plan of tracciamento BP 1di4 / Tracé géométrique VP 1di4
 PD2-C3A-TS-0133 Key plan of tracciamento BP 2di4 / Tracé géométrique VP 2di4
 PD2-C3A-TS-0134 Key plan of tracciamento BP 3di4 / Tracé géométrique VP 3di4
 PD2-C3A-TS-0135 Key plan of tracciamento BP 4di4 / Tracé géométrique VP 4di4
 PD2-C3A-TS-0136 Key plan of tracciamento BP - Completamento di seconda fase / Tracé géométrique VP - Achevement de seconde phase

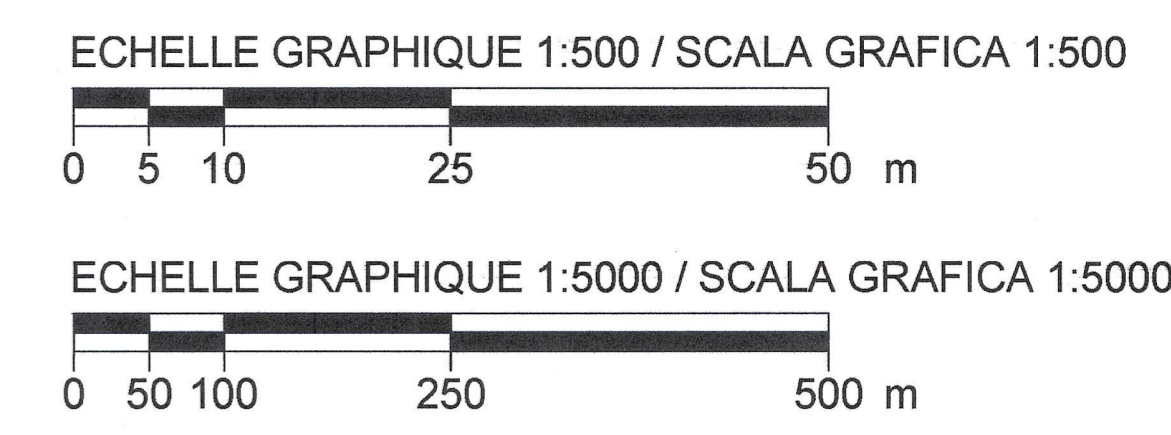

LIAISON LYON - TURIN / COLLEGAMENTO TORINO - LIONE
 Partie commune franco-italienne / Section transfrontalière | Parte comune italo-francese / Sezione transfrontaliera

NOUVELLE LIGNE LYON TURIN - NUOVA LINEA TORINO LIONE
 PARTIE COMMUNE FRANCO-ITALIENNE - PARTE COMUNE ITALO-FRANCESE

REVISION DE L'AVANT-PROJET DE REFERENCE - REVISIONE DEL PROGETTO DEFINITIVO
 CUP C11J05000030001

GENIE CIVIL - OPERE CIVILI
 GEOMETRIE - GEOMETRIA
 TRACE - TRACCIATO
 TRACES FERROVIAIRES LN (PHASE 1) - TRACCIATI FERROVIARI LN (FASE 1)

PROFIL EN LONG VOIE PAIRE DU pk 55+050 A pk 57+650
 PROFILO LONGITUDINALE BINARIO PARI DA pk 55+050 A pk 57+650

Indice	Date / Data	Modifications / Modifiche	Elabé par / Conoscito da	Validé par / Controlato da	Admis par / Autorizzato da
0	09/03/2012	Première diffusion Prima emissione	G. GROSSO (TCC) R. GIULIANI (TCC) C. RINALDI (LOM)	M. RUSSO C. OGNIBENE	L. CHANTRON A. MANCARELLA
A	31/07/2012	Révision générale Revisione generale	R. GIULIANI (TCC) A. LIVERIERO (LOM)	M. RUSSO C. OGNIBENE	L. CHANTRON A. MANCARELLA
B	25/09/2012	Révision générale Revisione generale	R. GIULIANI (TCC) A. LIVERIERO (LOM)	M. RUSSO C. OGNIBENE	L. CHANTRON A. MANCARELLA

TECHNIMONT
 Dott. Ing. Aldo Mancarella
 Ordine Ingegneri Prov. TO n. 6271 R

DOTT. ING. RUSSO MARCO
 ISCRITTO ALL'ALBO PROFESSIONALE COL. N. 12982

Code Doc: **P D 2 C 3 A T S 3 0 1 6 4 B A P P L A**
 Phase / Fase: | Sigle étude / Sigla: | Révision / Revisione: | Numero: | Indice: | Statut / Stato: | Type / Tipo:

INDIRIZZO GED / ADDRESS GED: CMA // // 23 02 01 40 25

ECHELLE / SCALA: 1:5000/1:500

LTF LYON TURIN FERROVIAIRE | LTF sas - 1091 Avenue de la Boisse BP 80031 - F-73006 CHAMBERY CEDEX (France)
 Tél: +33 (0) 4 79 88 56 50 - Fax: +33 (0) 4 79 88 56 75
 RCS Chambery 438 646 982 - TVA: FR 03430569902
 Propriété LTF Tous droits réservés - Proprietà LTF Tutti i diritti riservati

COMMUNE / COMUNE	VENAUS	
COTES PROJECT / QUOTE PROGETTO	55+100.00	57+650.00
COTES TERRAIN / QUOTE TERRENO	55+100.00	57+650.00
ETOMETRICHE	55+100.00	57+650.00
DIST. PARTIEL / DIST. PARZIALI	55+100.00	57+650.00
DISTANCES CUMULEES / PROGRESSIVE	55+100.00	57+650.00
TRACE EN PLANE / ANDAMENTO PLANIMETRICO	55+100.00	57+650.00