
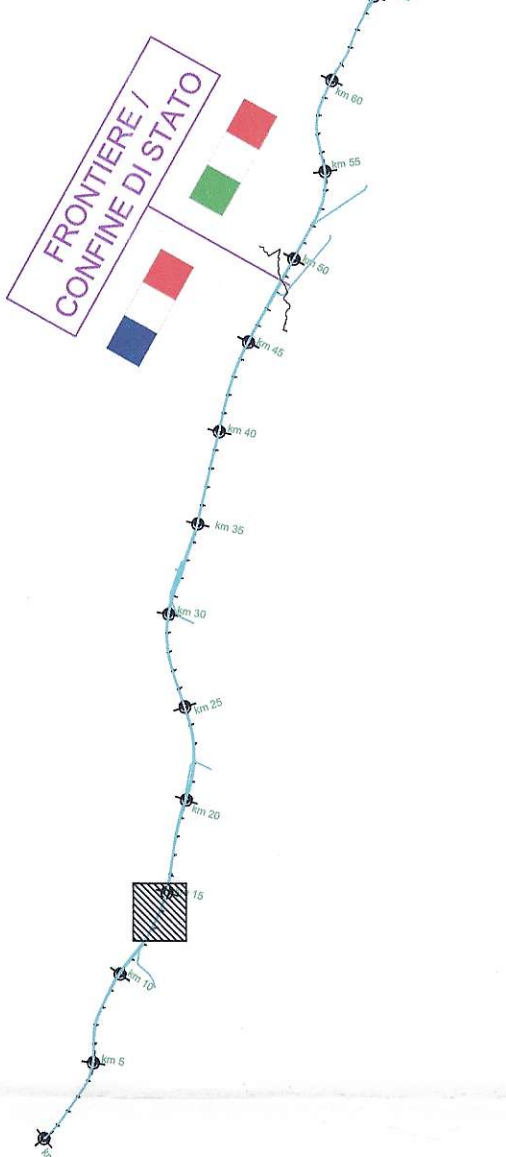


COTES PROJET / QUOTE PROGETTO	COTES TERRAIN / QUOTE TERRENO	ETOMETRICHE	DISTANCES CUMULEES / DISTANZE CUMULATEE	PROGRESSIVE	TRACE EN PLANE / ANDAMENTO PLANIMETRICO	PENTE / LIVELLETTA	DEVERS (INS. DE DEVERS) / SOPRAELEVAZIONE (INS. DI SOPRAELEVAZIONE)
BINAIO DISPARI							
Re=8388.00 L=2753.94							
R=6388.00 L=2753.94							
p=8.500 mm L=7104.02 m							
VOIE IMPAIRE /							
SAINT MICHELE							
CHEL DE MAURIENNE							

COTES PROJET / QUOTE PROGETTO	COTES TERRAIN / QUOTE TERRENO	ETOMETRICHE	DISTANCES CUMULEES / DISTANZE CUMULATEE	PROGRESSIVE	TRACE EN PLANE / ANDAMENTO PLANIMETRICO	PENTE / LIVELLETTA	DEVERS (INS. DE DEVERS) / SOPRAELEVAZIONE (INS. DI SOPRAELEVAZIONE)
BINAIO PAIRI							
Re=8388.00 L=2753.94							
R=6388.00 L=2753.94							
p=8.500 mm L=7104.02 m							
VOIE PAIRE /							
SAINT MICHELE							
CHEL DE MAURIENNE							

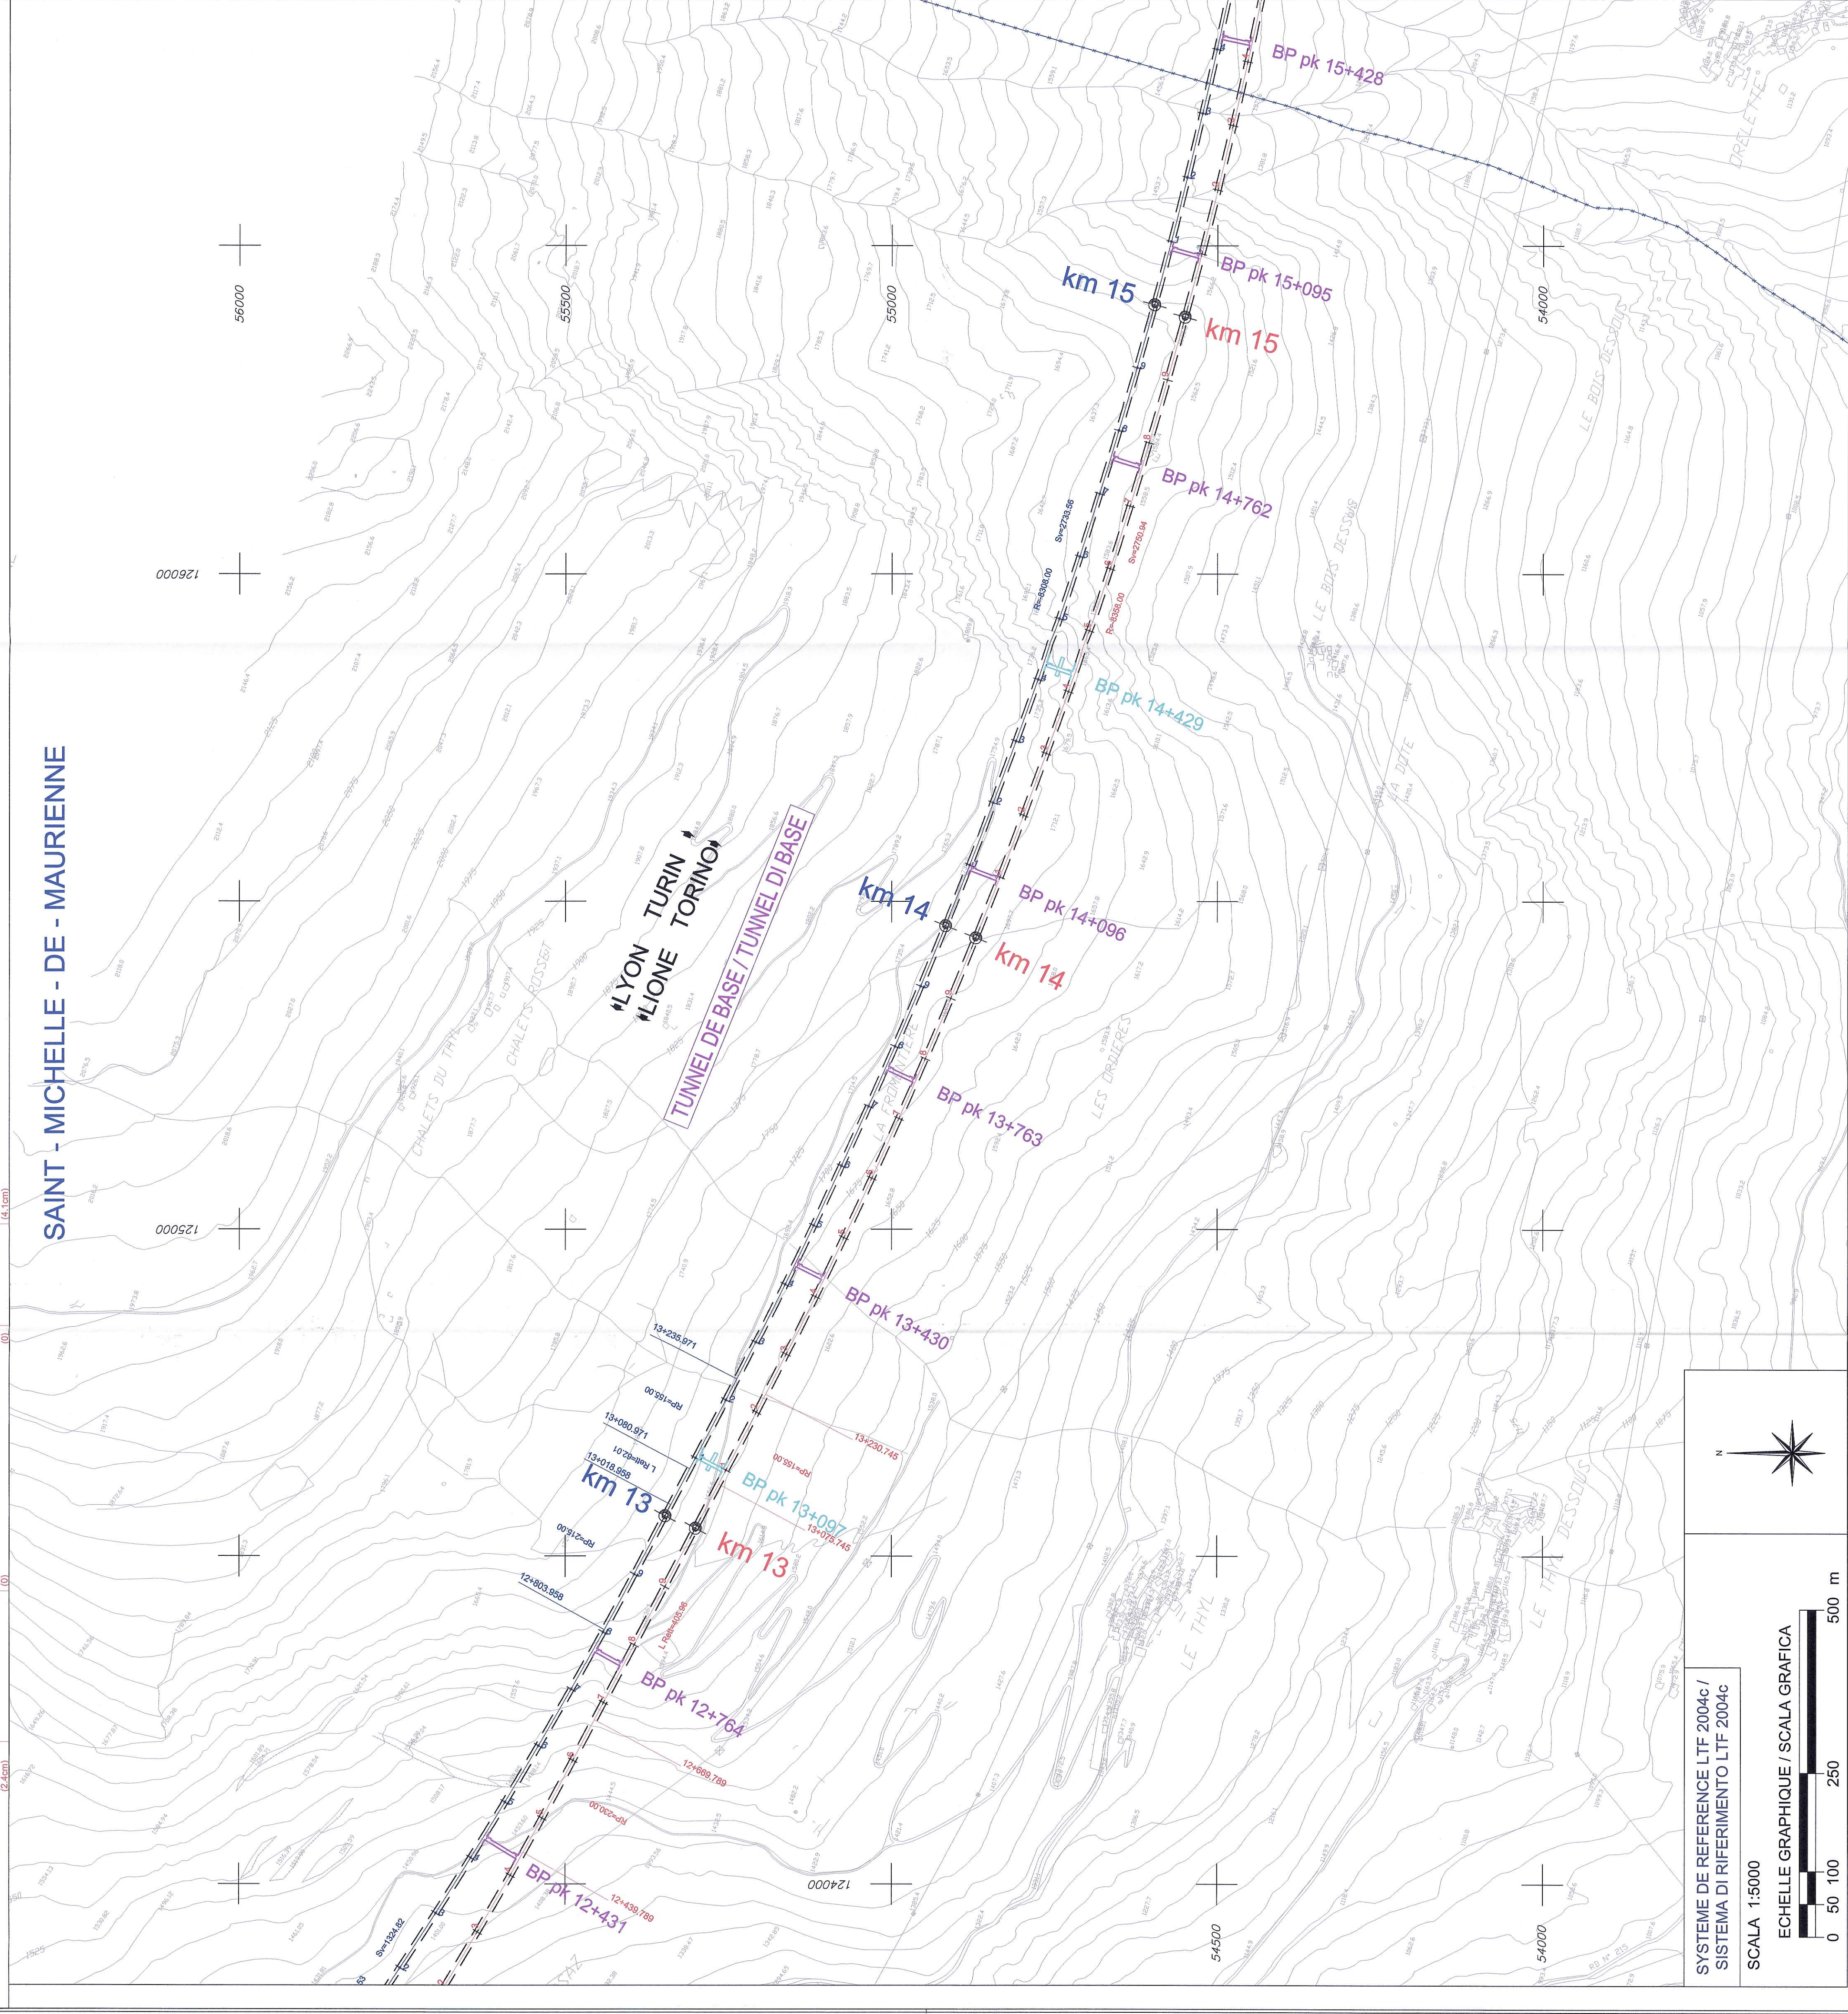

RAPPORT DE REFERENCE / RELAZIONI DI RIFERIMENTO:
 PD2-C3A-TS3-0270 Rapport technique du tracé / Relazione tecnica di tracciato
 PD2-C3A-TS3-0280 Listings d'axes / Tabulati di tracciamento

LEGENDE

	LIMITES COMMUNALES / CONFINS COMUNALI
	AXE VOIE IMPAIRE / ASSE BINARIO DISPARI
	AXE VOIE PAIRE / AXE DE REFERENCE PD / ASSE BINARIO PARI / ASSE DI RIFERIMENTO PD
	POINT DE TANGENCE (AXE VOIE PAIRE) / PUNTO DI TANGENZA (ASSE BINARIO PARI)
	TUNNEL / GALLERIA
	RAMEAUX R0 / RAMO R0
	RAMEAUX R1 / RAMO R1
	RAMEAUX R1-2 / RAMO R1-2
	RAMEAUX R0-2 / RAMO R0-2

LIAISON LYON - TURIN / COLLEGAMENTO TORINO - LIONE
 Parte comune italo-francese / Sezione transfrontaliere
 Nouvelle Ligne Lyon Turin - Nuova Linea Torino Lione
 Partie commune franco-italienne - Parte comune italo-francese
 REVISION DE L'AVANT-PROJET DE REFERENCE - REVISIONE DEL PROGETTO DEFINITIVO
 CUP C11J0800030001

GENIE CIVIL - OPERE CIVILI
 GEOMETRIE - GEOMETRIA
 TRACÉ - TRACCIATO
 TRACES FERROVIAIRES LN (PHASE 1) - TRACCIATI FERROVIARI LN (FASE 1)
 VUE EN PLAN GENERALE DE PK 12+600 A PK 15+200 -
 PLANIMETRIA GENERALE DA PK 12+600 A PK 15+200

N°	Date / Data	Modifications / Modifiche	N° de la feuille / Numero della foglia	N° de la planche / Numero della tavola	N° de la notice / Numero della nota	N° de la notice / Numero della nota	N° de la notice / Numero della nota	N° de la notice / Numero della nota	N° de la notice / Numero della nota
0	06/04/2012	Prévision définitive / Previsione definitiva	0	0	0	0	0	0	0
A	04/07/2012	Révision générale / Revisione generale	1	1	1	1	1	1	1
B	03/05/2012	Révision suite aux commentaires LTF / Revisione in seguito a commenti LTF	2	2	2	2	2	2	2

DOT. ING. RUSSO MARCO
 Ingegnere
 OULTRASIGILLATO
 COL. N. 12582

Code	P	D	2	C	3	A	T	3	0	1	9	4	B	A	P	P	L	A
Indirizzo / Adresse	CDA # # # 23 05 01 99 22																	
Echelle / Scala	1:5000																	

SYSTEME DE REFERENCE LTF 2004c / SISTEMA DI RIFERIMENTO LTF 2004c
 SCALA 1:5000
 ECHELLE GRAPHIQUE / SCALA GRAFICA
 0 50 100 250 500 m