
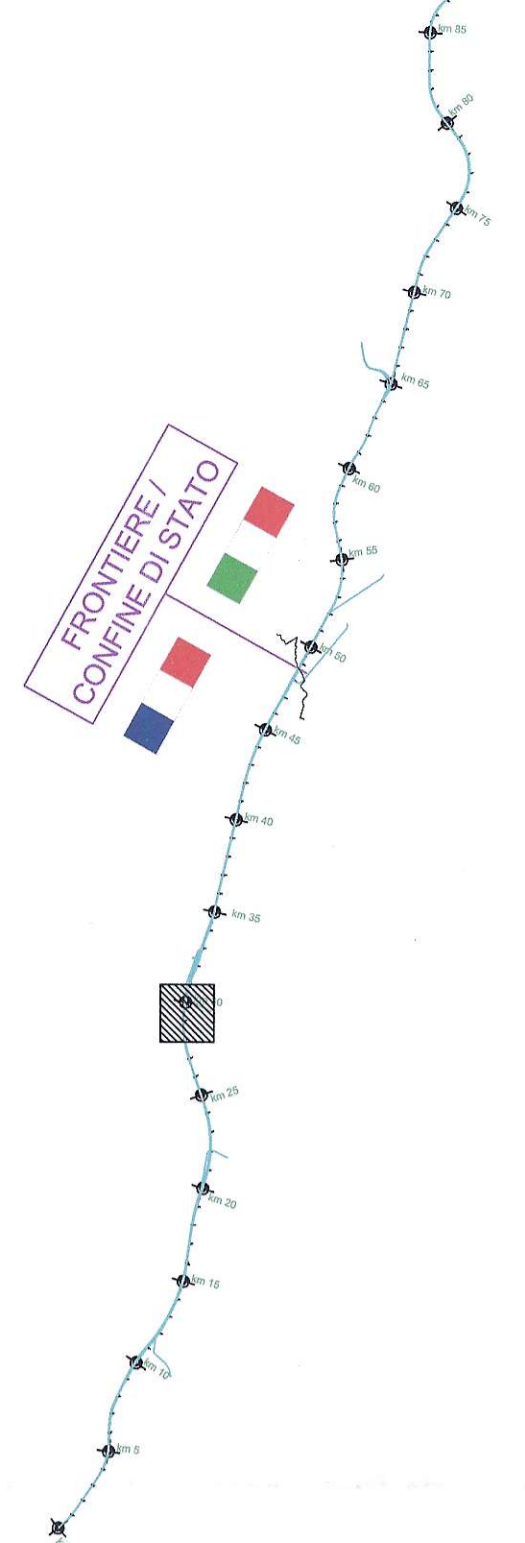


COTES PAREILS / QUOTE PROGETTO	
COTES TERRAIN / QUOTE TERRENO	
31+000.00	31+000.00
30+950.00	30+950.00
30+900.00	30+900.00
30+850.00	30+850.00
30+800.00	30+800.00
30+750.00	30+750.00
30+700.00	30+700.00
30+650.00	30+650.00
30+600.00	30+600.00
30+550.00	30+550.00
30+500.00	30+500.00
30+450.00	30+450.00
30+400.00	30+400.00
30+350.00	30+350.00
30+300.00	30+300.00
30+250.00	30+250.00
30+200.00	30+200.00
30+150.00	30+150.00
30+100.00	30+100.00
30+050.00	30+050.00
30+000.00	30+000.00
29+950.00	29+950.00
29+900.00	29+900.00
29+850.00	29+850.00
29+800.00	29+800.00
29+750.00	29+750.00
29+700.00	29+700.00
29+650.00	29+650.00
29+600.00	29+600.00
29+550.00	29+550.00
29+500.00	29+500.00
29+450.00	29+450.00
29+400.00	29+400.00
29+350.00	29+350.00
29+300.00	29+300.00
29+250.00	29+250.00
29+200.00	29+200.00
29+150.00	29+150.00
29+100.00	29+100.00
29+050.00	29+050.00
29+000.00	29+000.00

BINARIO DISPARI	
ETOMETRICHE	
DIST. PARTIEL. / DIST. PARZALI	
31+000.00	50.00
30+950.00	50.00
30+900.00	50.00
30+850.00	50.00
30+800.00	50.00
30+750.00	50.00
30+700.00	50.00
30+650.00	50.00
30+600.00	50.00
30+550.00	50.00
30+500.00	50.00
30+450.00	50.00
30+400.00	50.00
30+350.00	50.00
30+300.00	50.00
30+250.00	50.00
30+200.00	50.00
30+150.00	50.00
30+100.00	50.00
30+050.00	50.00
30+000.00	50.00
29+950.00	50.00
29+900.00	50.00
29+850.00	50.00
29+800.00	50.00
29+750.00	50.00
29+700.00	50.00
29+650.00	50.00
29+600.00	50.00
29+550.00	50.00
29+500.00	50.00
29+450.00	50.00
29+400.00	50.00
29+350.00	50.00
29+300.00	50.00
29+250.00	50.00
29+200.00	50.00
29+150.00	50.00
29+100.00	50.00
29+050.00	50.00
29+000.00	50.00

BINARIO PAIRI	
ETOMETRICHE	
DIST. PARTIEL. / DIST. PARZALI	
31+000.00	50.00
30+950.00	50.00
30+900.00	50.00
30+850.00	50.00
30+800.00	50.00
30+750.00	50.00
30+700.00	50.00
30+650.00	50.00
30+600.00	50.00
30+550.00	50.00
30+500.00	50.00
30+450.00	50.00
30+400.00	50.00
30+350.00	50.00
30+300.00	50.00
30+250.00	50.00
30+200.00	50.00
30+150.00	50.00
30+100.00	50.00
30+050.00	50.00
30+000.00	50.00
29+950.00	50.00
29+900.00	50.00
29+850.00	50.00
29+800.00	50.00
29+750.00	50.00
29+700.00	50.00
29+650.00	50.00
29+600.00	50.00
29+550.00	50.00
29+500.00	50.00
29+450.00	50.00
29+400.00	50.00
29+350.00	50.00
29+300.00	50.00
29+250.00	50.00
29+200.00	50.00
29+150.00	50.00
29+100.00	50.00
29+050.00	50.00
29+000.00	50.00

VOIE IMPAIRE / ANDAMENTO PLANIMETRICO	
PENTE / LIVELLETTA	
VALERS (INS. DE REVERS) / SOPRALEVAZIONE (INS. DI SOPRALEVAZIONE)	
31+000.00	0.00
30+950.00	0.00
30+900.00	0.00
30+850.00	0.00
30+800.00	0.00
30+750.00	0.00
30+700.00	0.00
30+650.00	0.00
30+600.00	0.00
30+550.00	0.00
30+500.00	0.00
30+450.00	0.00
30+400.00	0.00
30+350.00	0.00
30+300.00	0.00
30+250.00	0.00
30+200.00	0.00
30+150.00	0.00
30+100.00	0.00
30+050.00	0.00
30+000.00	0.00
29+950.00	0.00
29+900.00	0.00
29+850.00	0.00
29+800.00	0.00
29+750.00	0.00
29+700.00	0.00
29+650.00	0.00
29+600.00	0.00
29+550.00	0.00
29+500.00	0.00
29+450.00	0.00
29+400.00	0.00
29+350.00	0.00
29+300.00	0.00
29+250.00	0.00
29+200.00	0.00
29+150.00	0.00
29+100.00	0.00
29+050.00	0.00
29+000.00	0.00

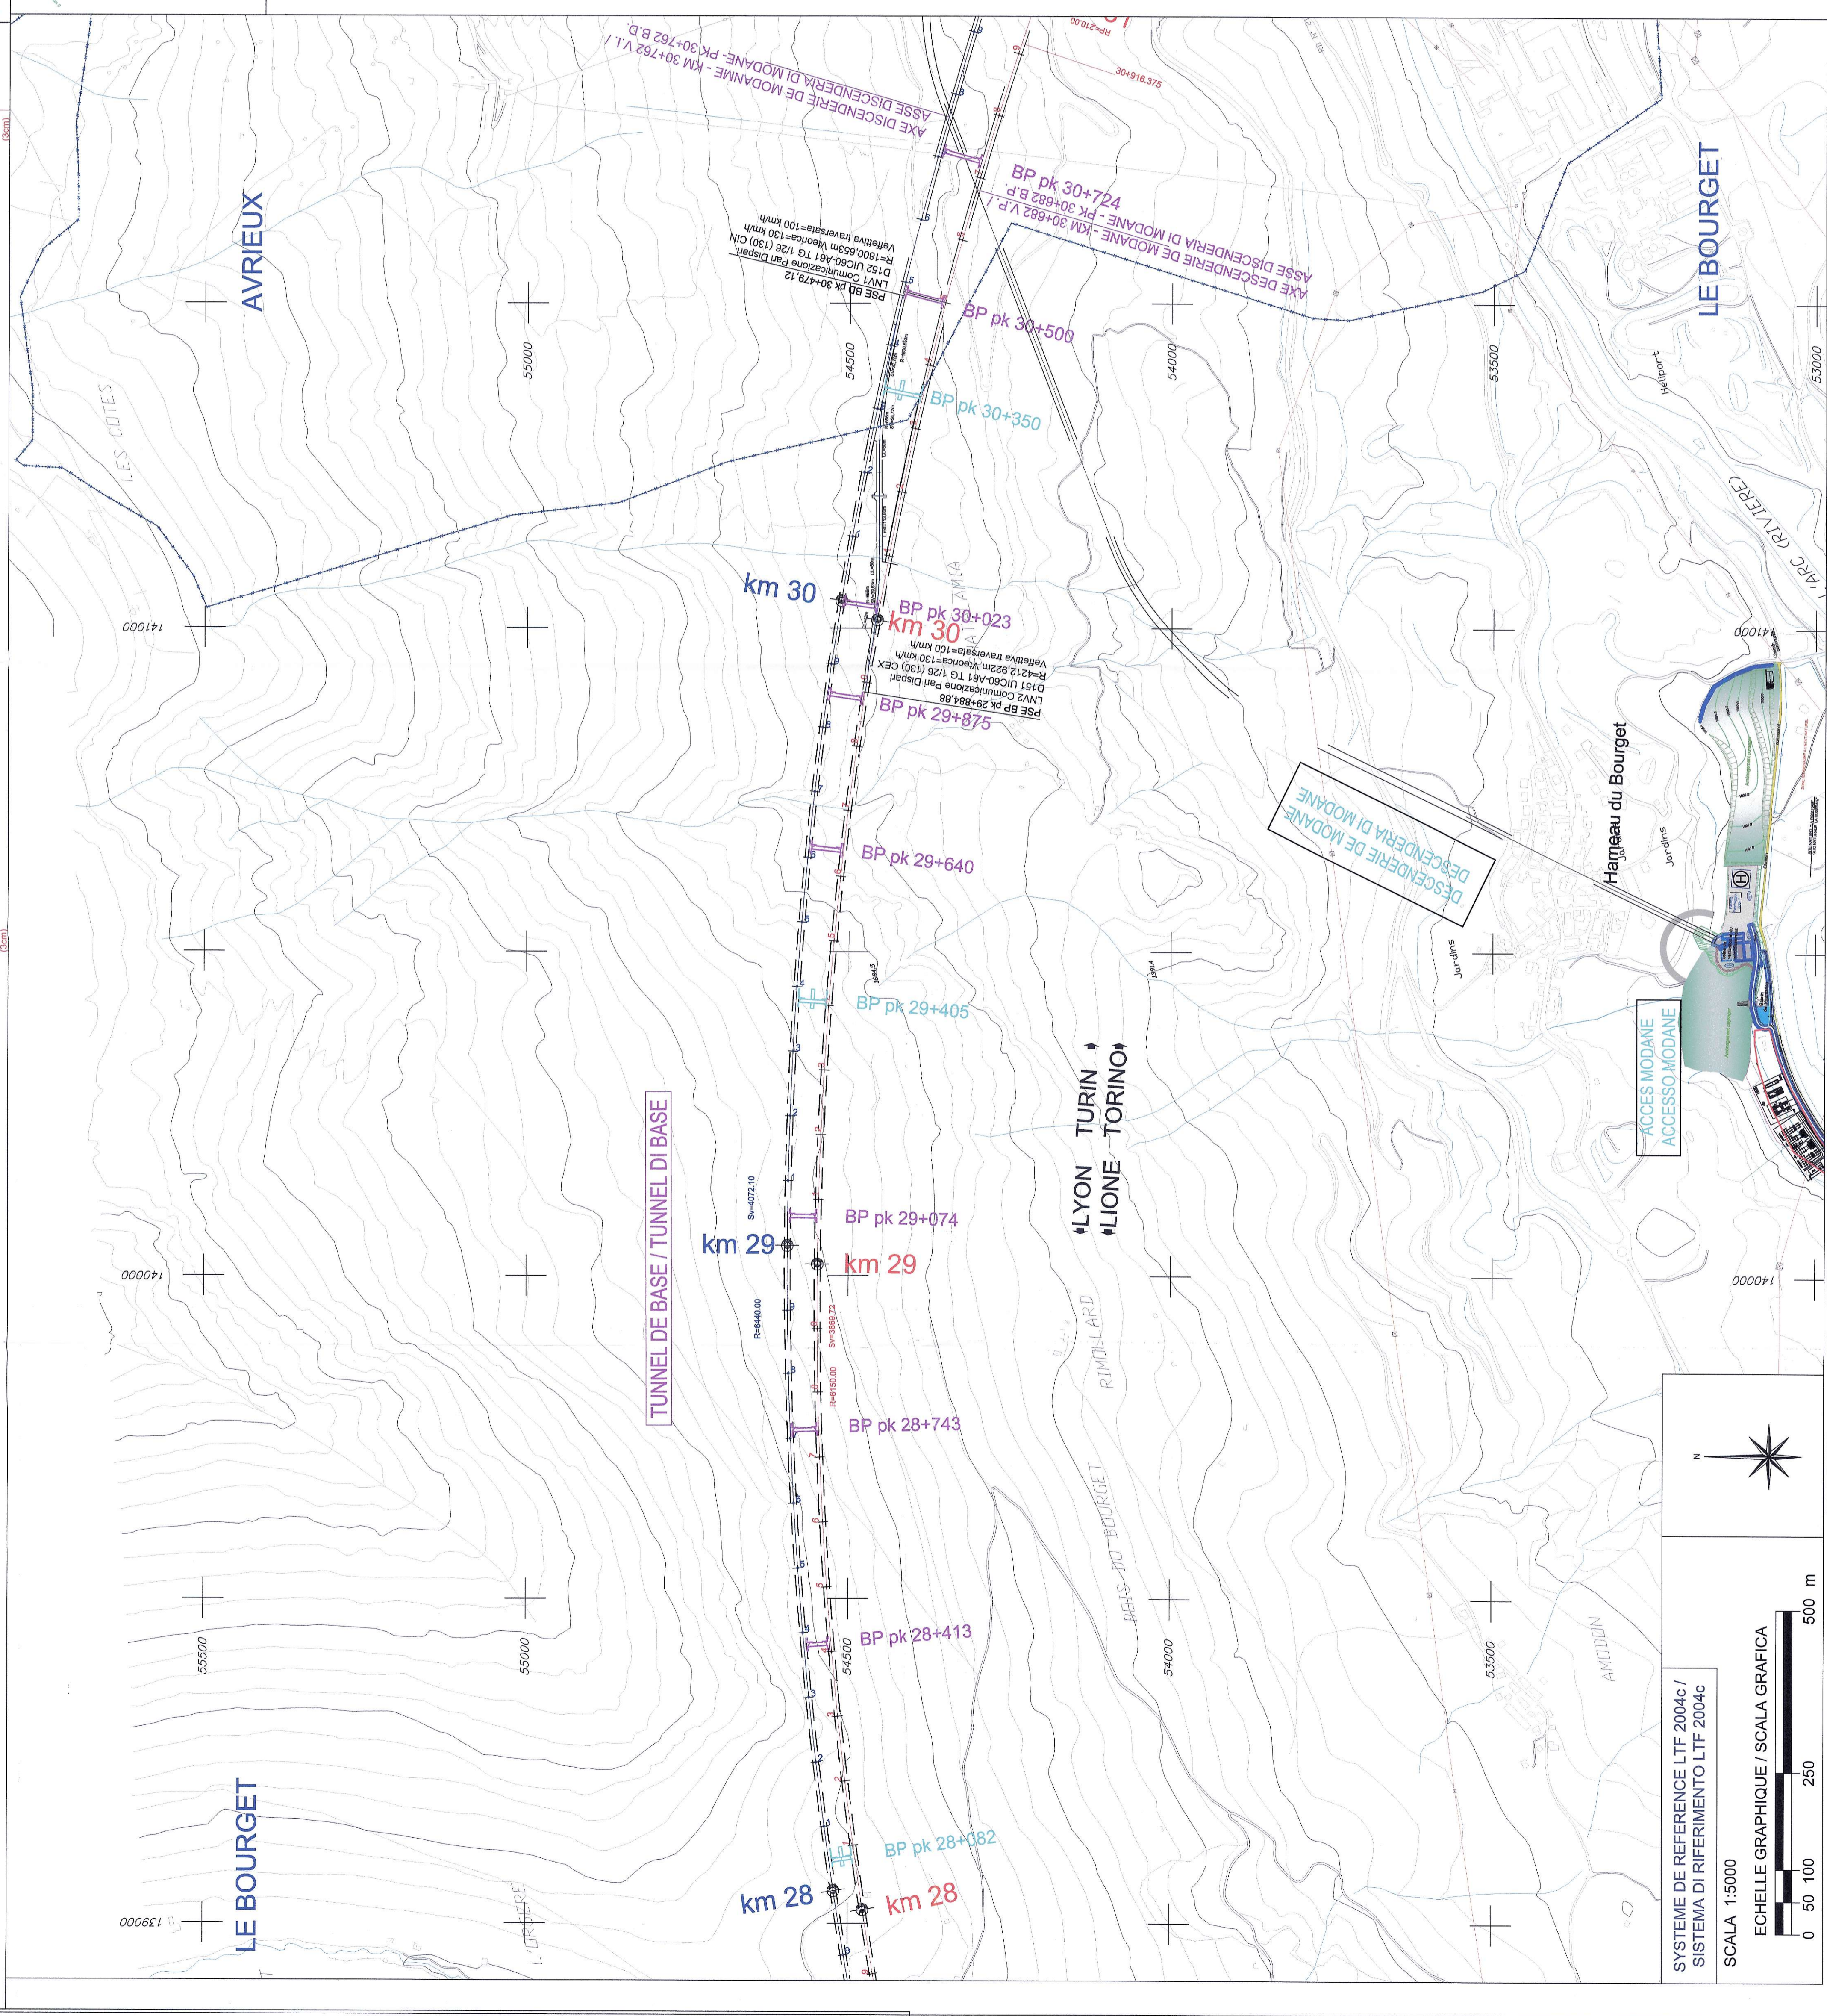

RAPPORT DE REFERENCE / RELAZIONI DI RIFERIMENTO:
 PD2-C3A-TSS-0270 Rapport technique du tracé / Relazione tecnica di tracciato
 PD2-C3A-TSS-0280 Listings d'axes / Tabulati di tracciamento

LEGENDE

	LIMITES COMMUNALES / CONFINI COMUNALI
	ASSE VOIE IMPAIRE / ASSE BINARIO DISPARI
	ASSE VOIE PAIRE / ASSE DE REFERENCE PD / ASSE BINARIO PAIRI / ASSE DI RIFERIMENTO PD
	POINT DE TANGENCE (ASSE VOIE PAIRE) / PUNTO DI TANGENZA (ASSE BINARIO PAIRI)
	TUNNEL / GALLERIA
	RAMEAUX R0 / RAMO R0
	RAMEAUX R1 / RAMO R1
	RAMEAUX R1-2 / RAMO R1-2
	RAMEAUX R0-2 / RAMO R0-2

HAISONIXYON - TURIN / COLLEGAMENTO TORINO - LIONE
 Parte comune italo-francese
 Sezione transfrontaliera

NOUVELLE LIGNE LYON - TURIN - NOUVA LINEA TORINO LIONE
 PARTIE COMMUNE FRANCO-ITALIENNE - PARTE COMUNE ITALO-FRANCESE

REVISION DE L'AVANT-PROJET DE REFERENCE - REVISIONE DEL PROGETTO DEFINITIVO
 CUP C11.05000030001

GENIE CIVIL - OPERE CIVILI
GEOMETRIE - GEOMETRIA
TRACES FERROVIAIRES LN (PHASE 1) - TRACCIATI FERROVIARI LN (FASE 1)
VUE EN PLAN GENERALE DE PK 27+800 A PK 30+500 - PLANIMETRIA GENERALE DA PK 27+800 A PK 30+500

Code	Date	Nature	Elaboré par / Elaborato da	Approuvé par / Approvato da
D	06/07/2012	Planification / Pianificazione	R. BELLAIR (CO) / G. BROSARD (CO)	M. BILLET / C. DOMINIE
A	04/07/2012	Planification / Pianificazione	R. BELLAIR (CO) / A. FORTIN (CO)	M. BILLET / C. DOMINIE
B	03/03/2012	Revisions / Revisioni	R. BELLAIR (CO)	M. BILLET / C. DOMINIE

TECHNIP
 Technip Construction
 Ordine Ingegneri P. 01/28/71 R

DELTA
 DELTA S.p.A.
 PLESSO MARCO
 RISBITO MILANO
 PROFESSIONALE
 COL.M. 12892

Scale: 1:5000
 Date: 2012-03-02
 Project: HAISONIXYON - TURIN / COLLEGAMENTO TORINO - LIONE