


BINARIO DISPARI  
INTERCONNESSIONE

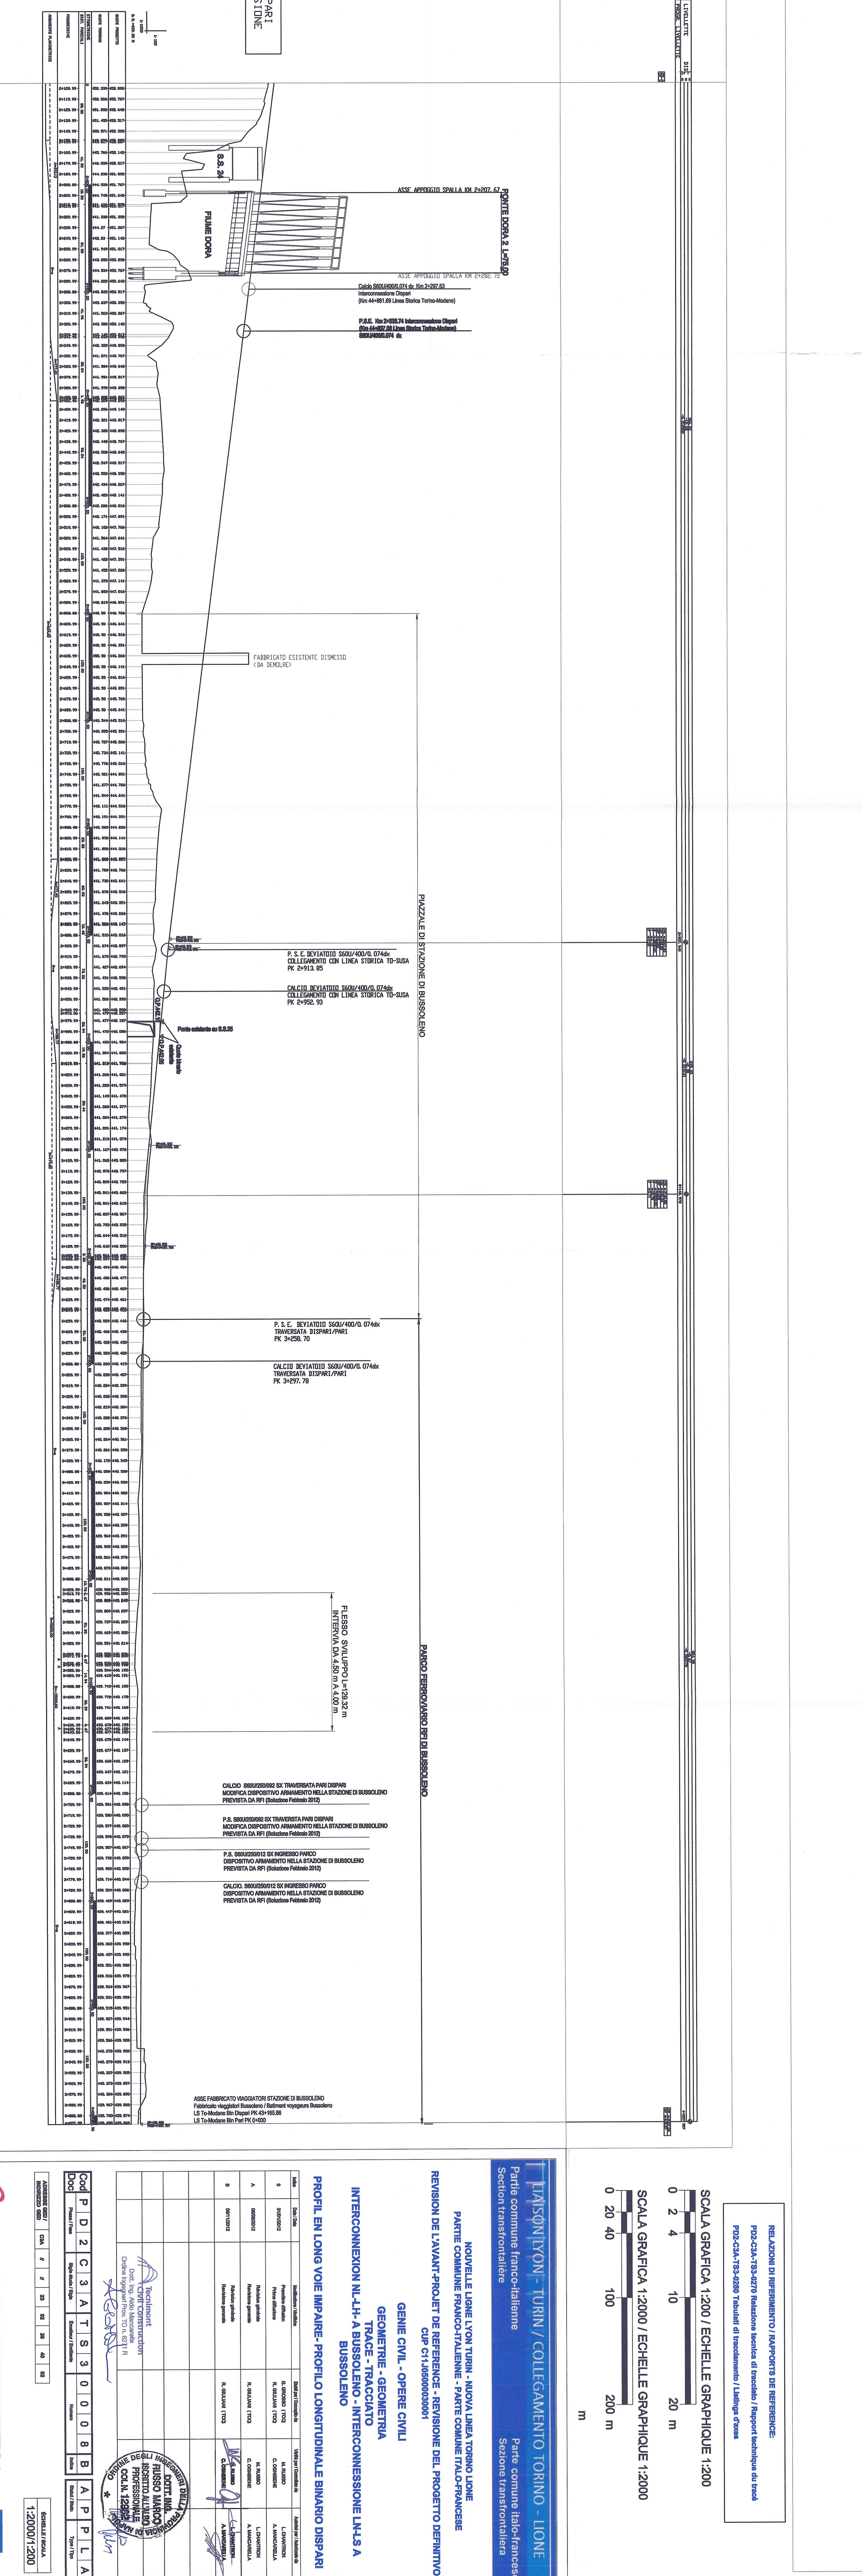

BINARIO DISPARI  
INTERCONNESSIONE

RELAZIONI DI RIFERIMENTO / RAPPORTS DE REFERENCE:  

SCALA GRAFICA 1:200 / ECHELLE GRAPHIQUE 1:200  
0 2 4 10 20 m  
SCALA GRAFICA 1:2000 / ECHELLE GRAPHIQUE 1:2000  
0 20 40 100 200 m  
m

IMSONITYON - TURIN / COLLEGAMENTO TORINO - LIONE  
Partie commune franco-italienne  

REVISION DE L'AVANT-PROJET DE REFERENCE - REVISIONE DEL PROGETTO DEFINITIVO  

GENIE CIVIL - OPERE CIVILI  
GEOMETRIE - GEOMETRIA  
INTERCONNESSION N.L.H. A BUSSOLENO - INTERCONNESSIONE L.M.L.S. A  
BUSSOLENO

PROFIL EN LONG VOIE IMPAIRE - PROFILU LONGITUDINALE BINARIO DISPARI

   
   
   
   
 1:2000/1:200