Profilo geotecnico-geomeccanico Tunnel di Base lato Italia 2/2 / Coupe géotechnique-géomécanique Tunnel de Base coté Italie 2/2
Scala 1:10.000 / Echelle 1:10.000

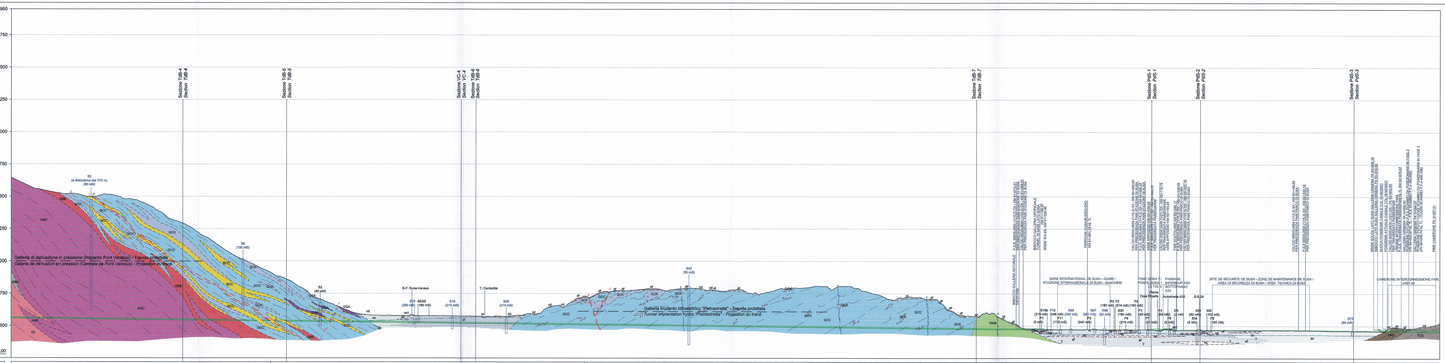
S.P. Susa-Venaus
T. Clarea
Autostrada A32
Torino-Bardonecchia
