


SEZIONE CORRENTE BD / SECTION COURANTE VI

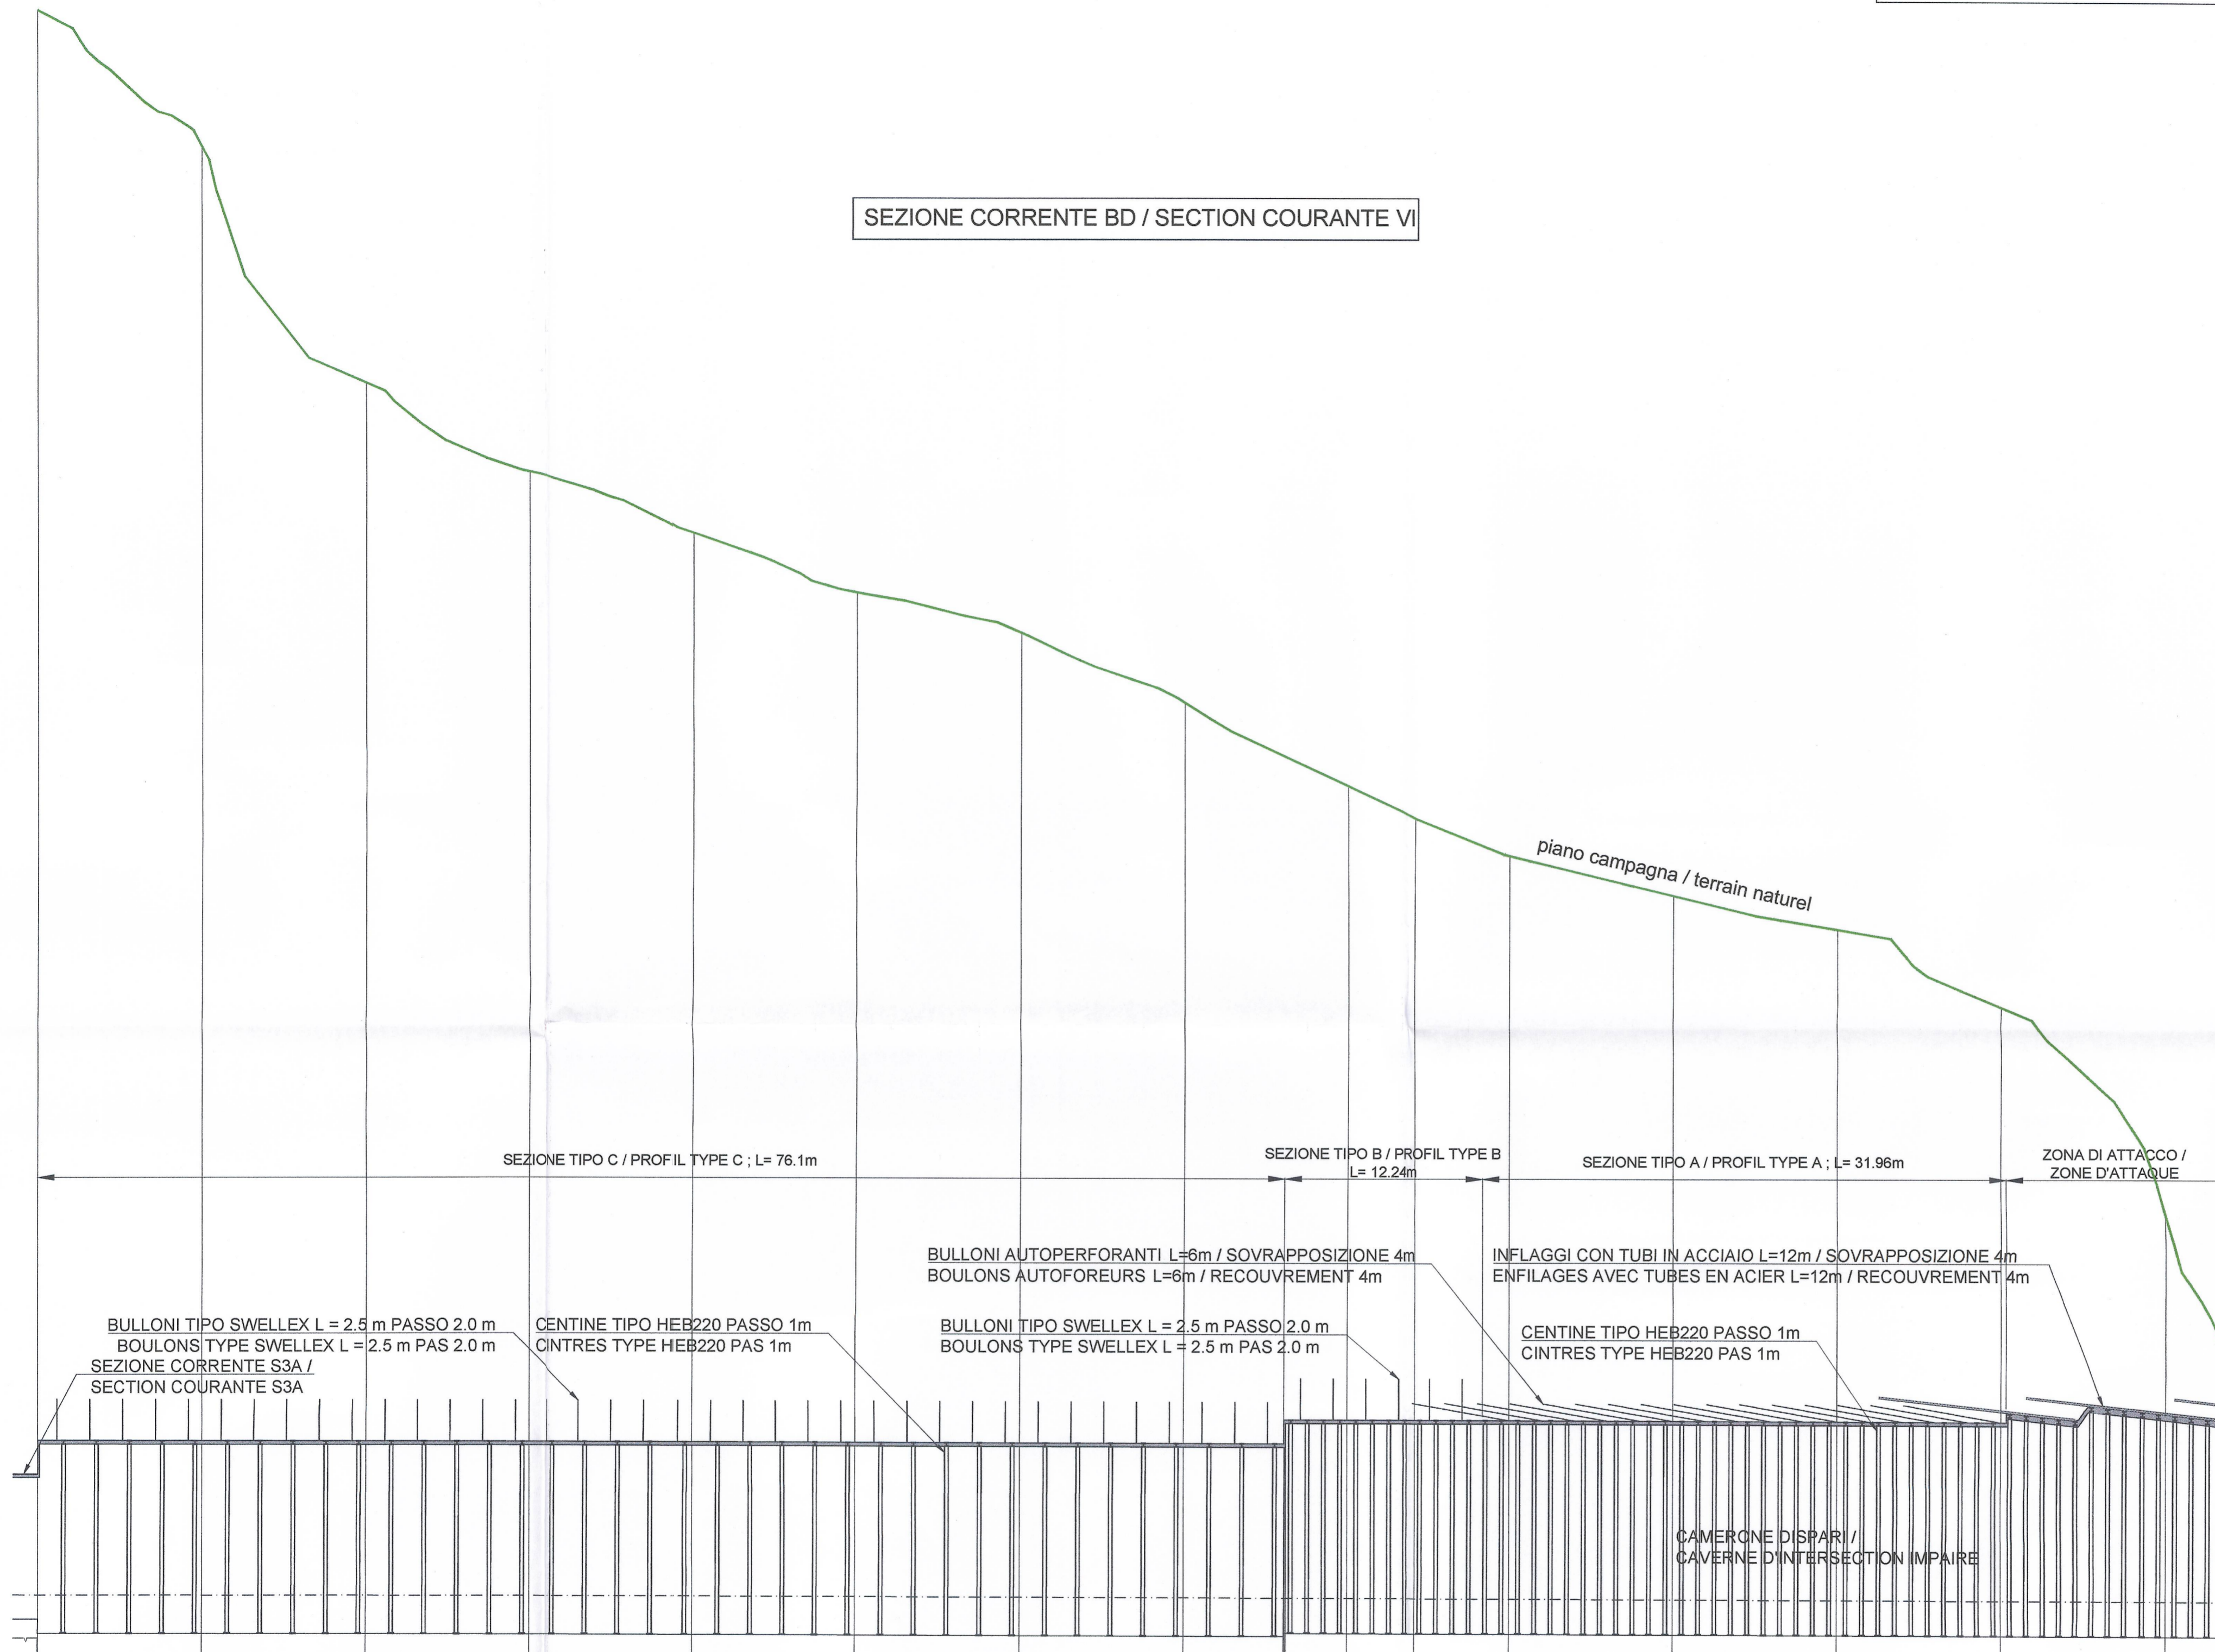

PC : 470.000 m

QUOTE TERRENO COTES TERRAIN	571.117	562.834	548.497	543.122	539.407	535.795	533.355	529.123	524.080	522.133	519.921	517.551	515.539	510.800	498.113
QUOTE PROGETTO COTES PROJET	474.993	474.973	474.953	474.933	474.913	474.893	474.873	474.853	474.833	474.825	474.813	474.793	474.773	474.753	474.733
DIST. PARZIALI DIST. PARTIELLES		10.00	10.00	10.00	10.00	10.00	10.00	10.00	10.00	4.22	5.78	10.00	10.00	10.00	10.00
DIST. PROGRESSIVE DIST. PROGRESSIVES	0.00	10.00	20.00	30.00	40.00	50.00	60.00	70.00	80.00	84.22	90.00	100.00	110.00	120.00	130.00
DIST. CHILOMETRICHE DIST. KILOMETRIQUES	60+915.8			60+950				60+991.9	61+000		61+004.14			61+036.1	61+050

NOTA:

- PER IL PROFILO LONGITUDINALE OLTRE LA PK 61+050 VEDERE L'ELABORATO PD2-C3A-TSE3-1125
- PER MAGGIORI DETTAGLI VEDERE:  
 SEZIONE TIPO A: PD2-C3A-TSE3-3970  
 SEZIONE TIPO B: PD2-C3A-TSE3-3971  
 SEZIONE TIPO C: PD2-C3A-TSE3-3972  
 ZONA DI ATTACCO: PD2-C3A-TSE3-1125

NOTES :

- POUR LE PROFIL LONGITUDINAL APRES LE PK 61+050 VOIR LE DOCUMENT PD2-C3A-TSE3-1125
- POUR PLUS DE DETAILS VOIR :  
 PROFIL TYPE A : PD2-C3A-TSE3-3970  
 PROFIL TYPE B : PD2-C3A-TSE3-3971  
 PROFIL TYPE C : PD2-C3A-TSE3-3972  
 ZONE D'ATTACHE : PD2-C3A-TSE3-1125

RELAZIONE DI RIFERIMENTO / RAPPORT DE REFERENCE: PD2-C3A-TSE3-0435-RELAZIONE GENERALE ILLUSTRATIVA, PD2-C3A-TSE3-3949-RELAZIONE TECNICA E DI CALCOLO

LIAISON LYON - TURIN / COLLEGAMENTO TORINO - LIONE  
 Partie commune franco-italienne / Section transfrontalière  
 Parte comune italo-francese / Sezione transfrontaliera

NOUVELLE LIGNE LYON TURIN - NUOVA LINEA TORINO LIONE  
 PARTIE COMMUNE FRANCO-ITALIENNE - PARTE COMUNE ITALO-FRANCESE  
 REVISION DE L'AVANT-PROJET DE REFERENCE - REVISIONE DEL PROGETTO DEFINITIVO  
 CUP C11J0500030001  
 GENIE CIVIL - OPERE CIVILI  
 TUNNEL DE BASE - TUNNEL DI BASE  
 SECTION COURANTE COTE ITALIE (SITE SEC. CLAREA - PORTAIL SUSA) / SEZIONE CORRENTE LATO ITALIA (AREA SIC. CLAREA - IMBOCCO SUSA)  
 DIMENSIONNEMENT DE L'OUVRAGE - EXCAVATION TRADITIONNELLE / DIMENSIONAMENTO DELL'OPERA - SCAVO IN TRADIZIONALE  
 PROFIL EN LONG DANS LA ZONE DES PORTAILS VOIE IMPAIRE / PROFILO LONGITUDINALE NELLA ZONA DEGLI IMBocchi BINARIO DISPARI

Index	Date / Data	Modifications / Modifiche	Elab par / Conceuto da	Verif par / Controlato da	Autorisé par / Autorizzato da
0	31/01/2013	Première diffusion / Prima emissione	M. JANUOLO (BG) E. GARIN (BG)	M. RUSSO C. OGNIBENE	L. CHANTRON M. PANTALEO
A	08/02/2013	Revision suite aux commentaires LTF Revisione a seguito commenti LTF	M. JANUOLO (BG) E. GARIN (BG)	M. RUSSO C. OGNIBENE	L. CHANTRON M. PANTALEO

Code Doc	P	D	2	C	3	A	T	S	3	3	9	7	7	A	A	P	P	L	A
	Phase / Fase		Signé étude / Signa												Numero	Indice	Statut / Stato		Type / Tipo

ADRESSE GED / INDIRIZZO GED: C3A # # 26 19 20 40 28

ECHELLE / SCALA: 1:250