



Galleria di ventilazione di Val Clarea / Galerie de ventilation de Val Clarea
 Sistemazione interna - sezione corrente / Aménagement interieur - Section courante
 Echelle 1:50 en A1 (1:100 en A3) / Scala 1:50 in A1 (1:100 in A3)

SEZIONE TRASVERSALE CARATTERISTICA A-A
SECTION TRANSVERSALE CARACTERISTIQUE A-A

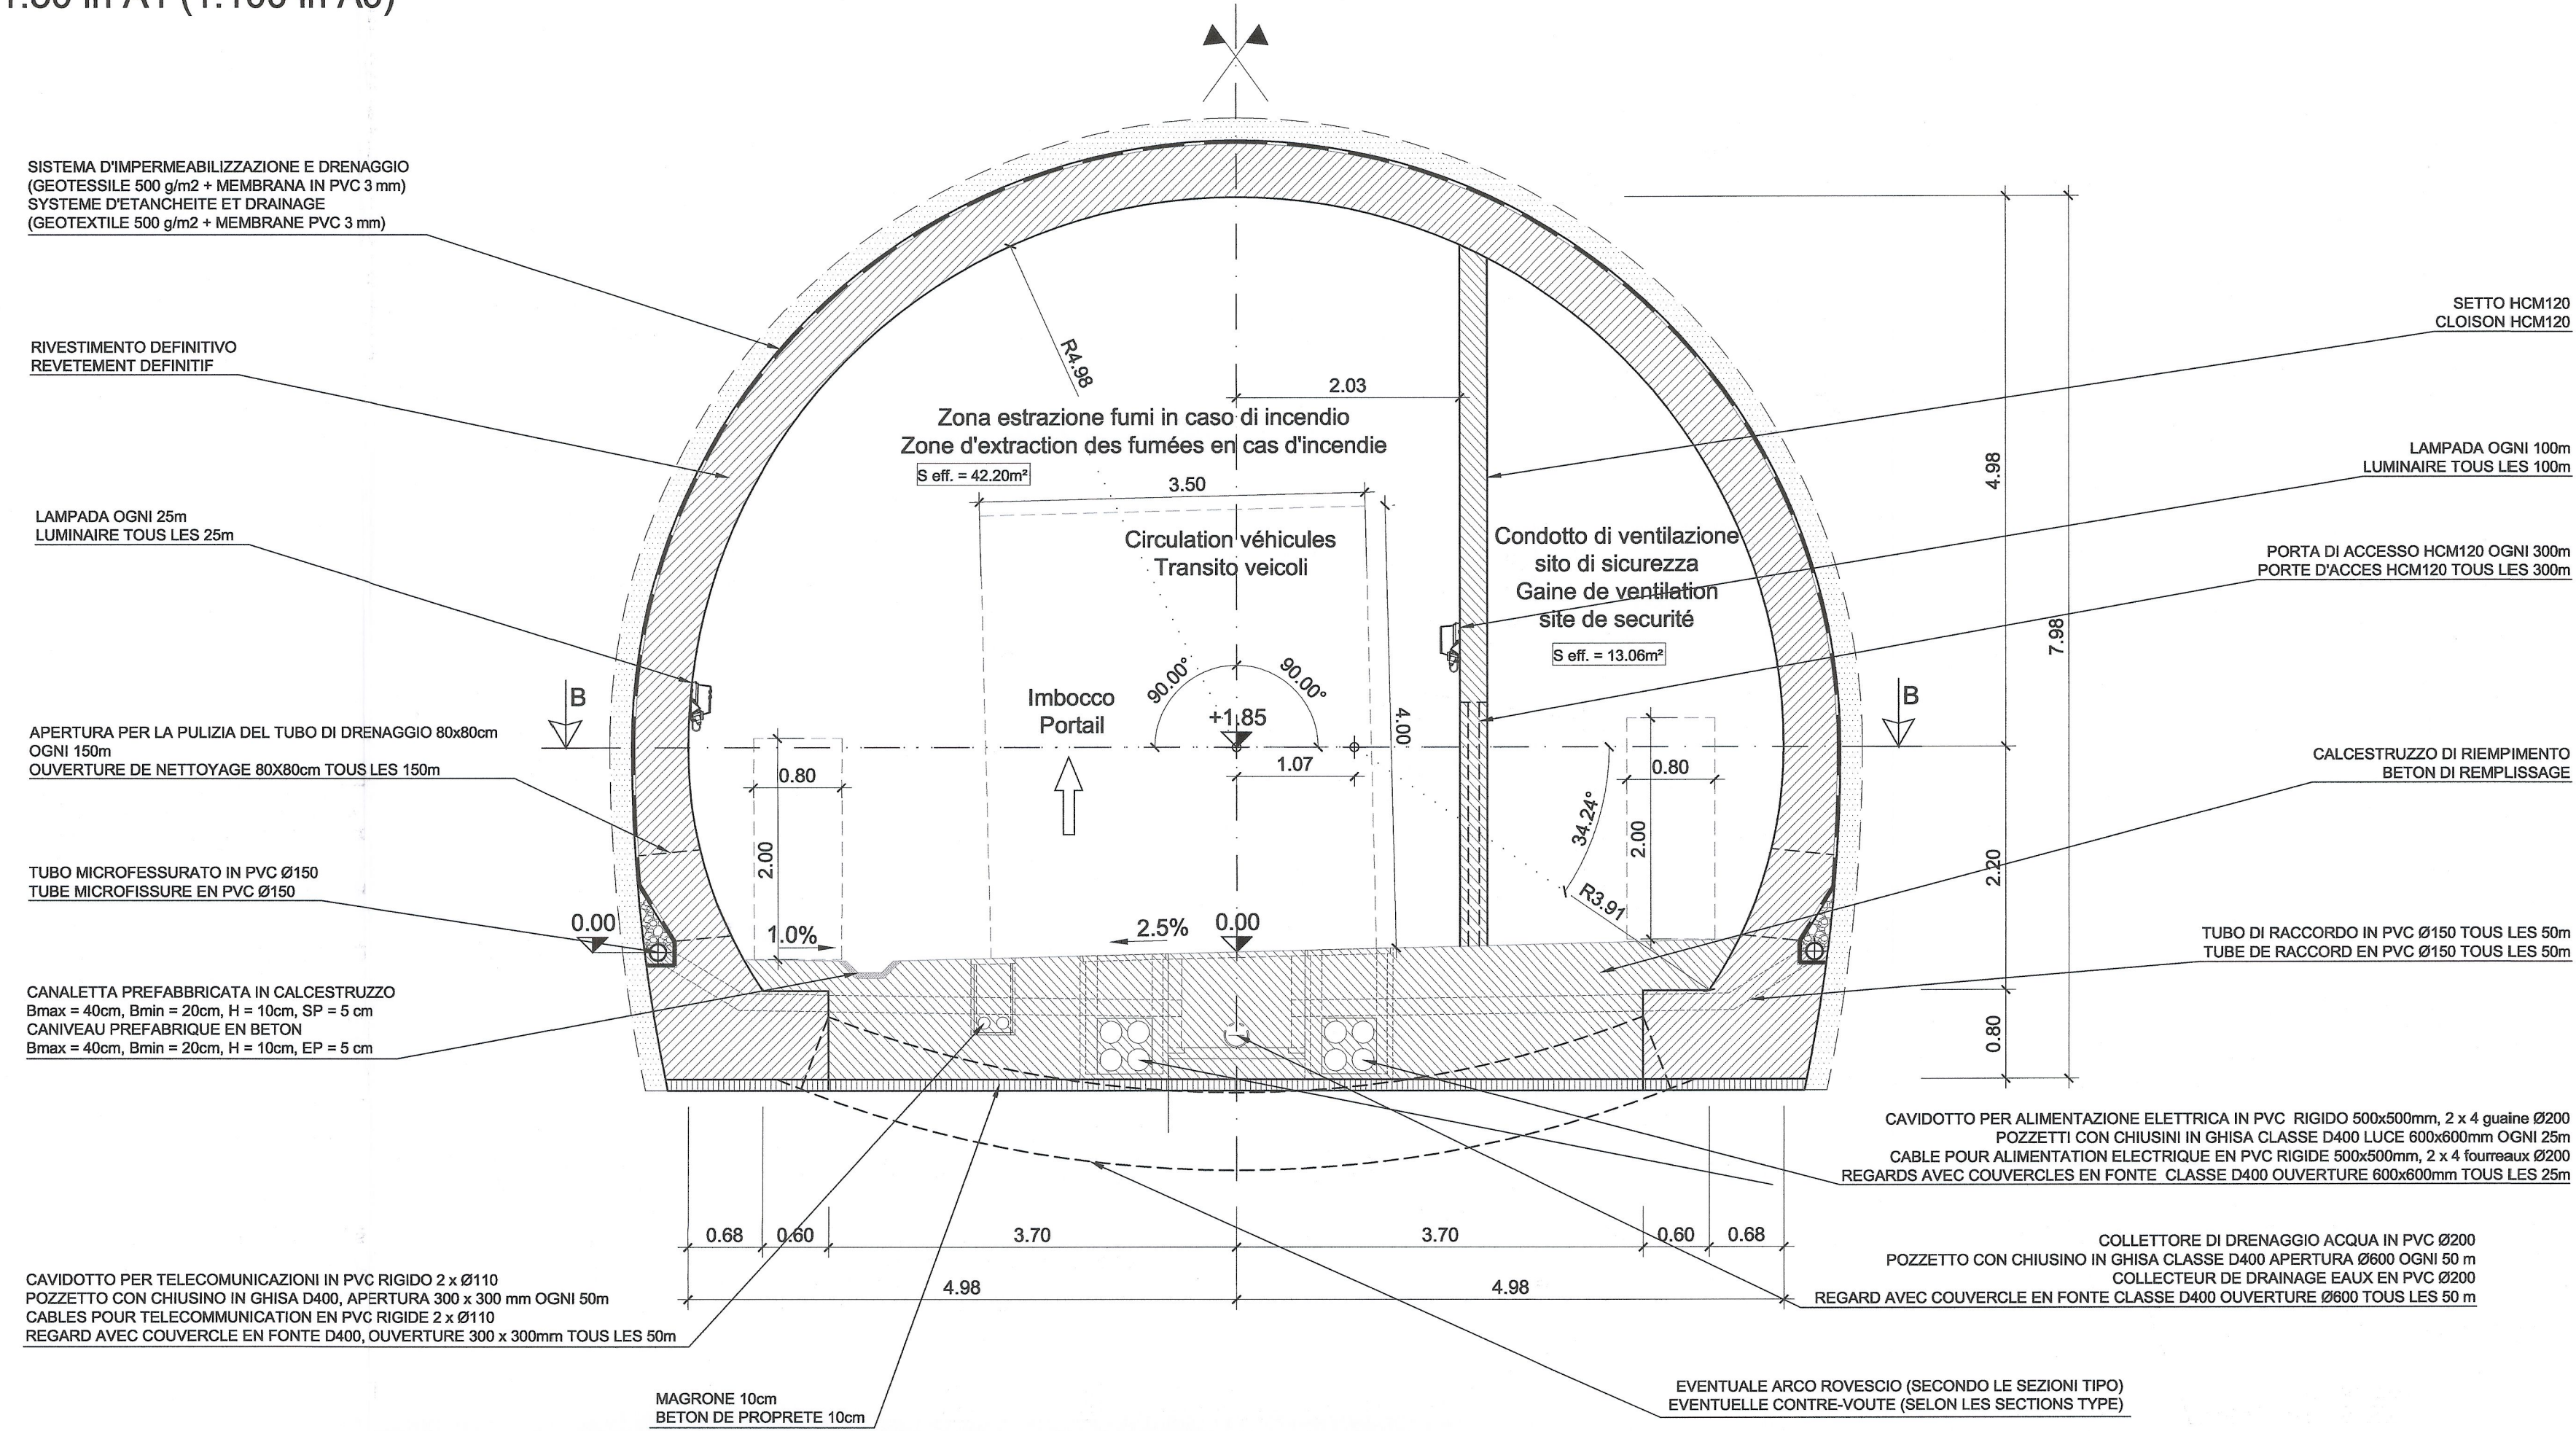

PLANIMETRIA / VUE EN PLAN

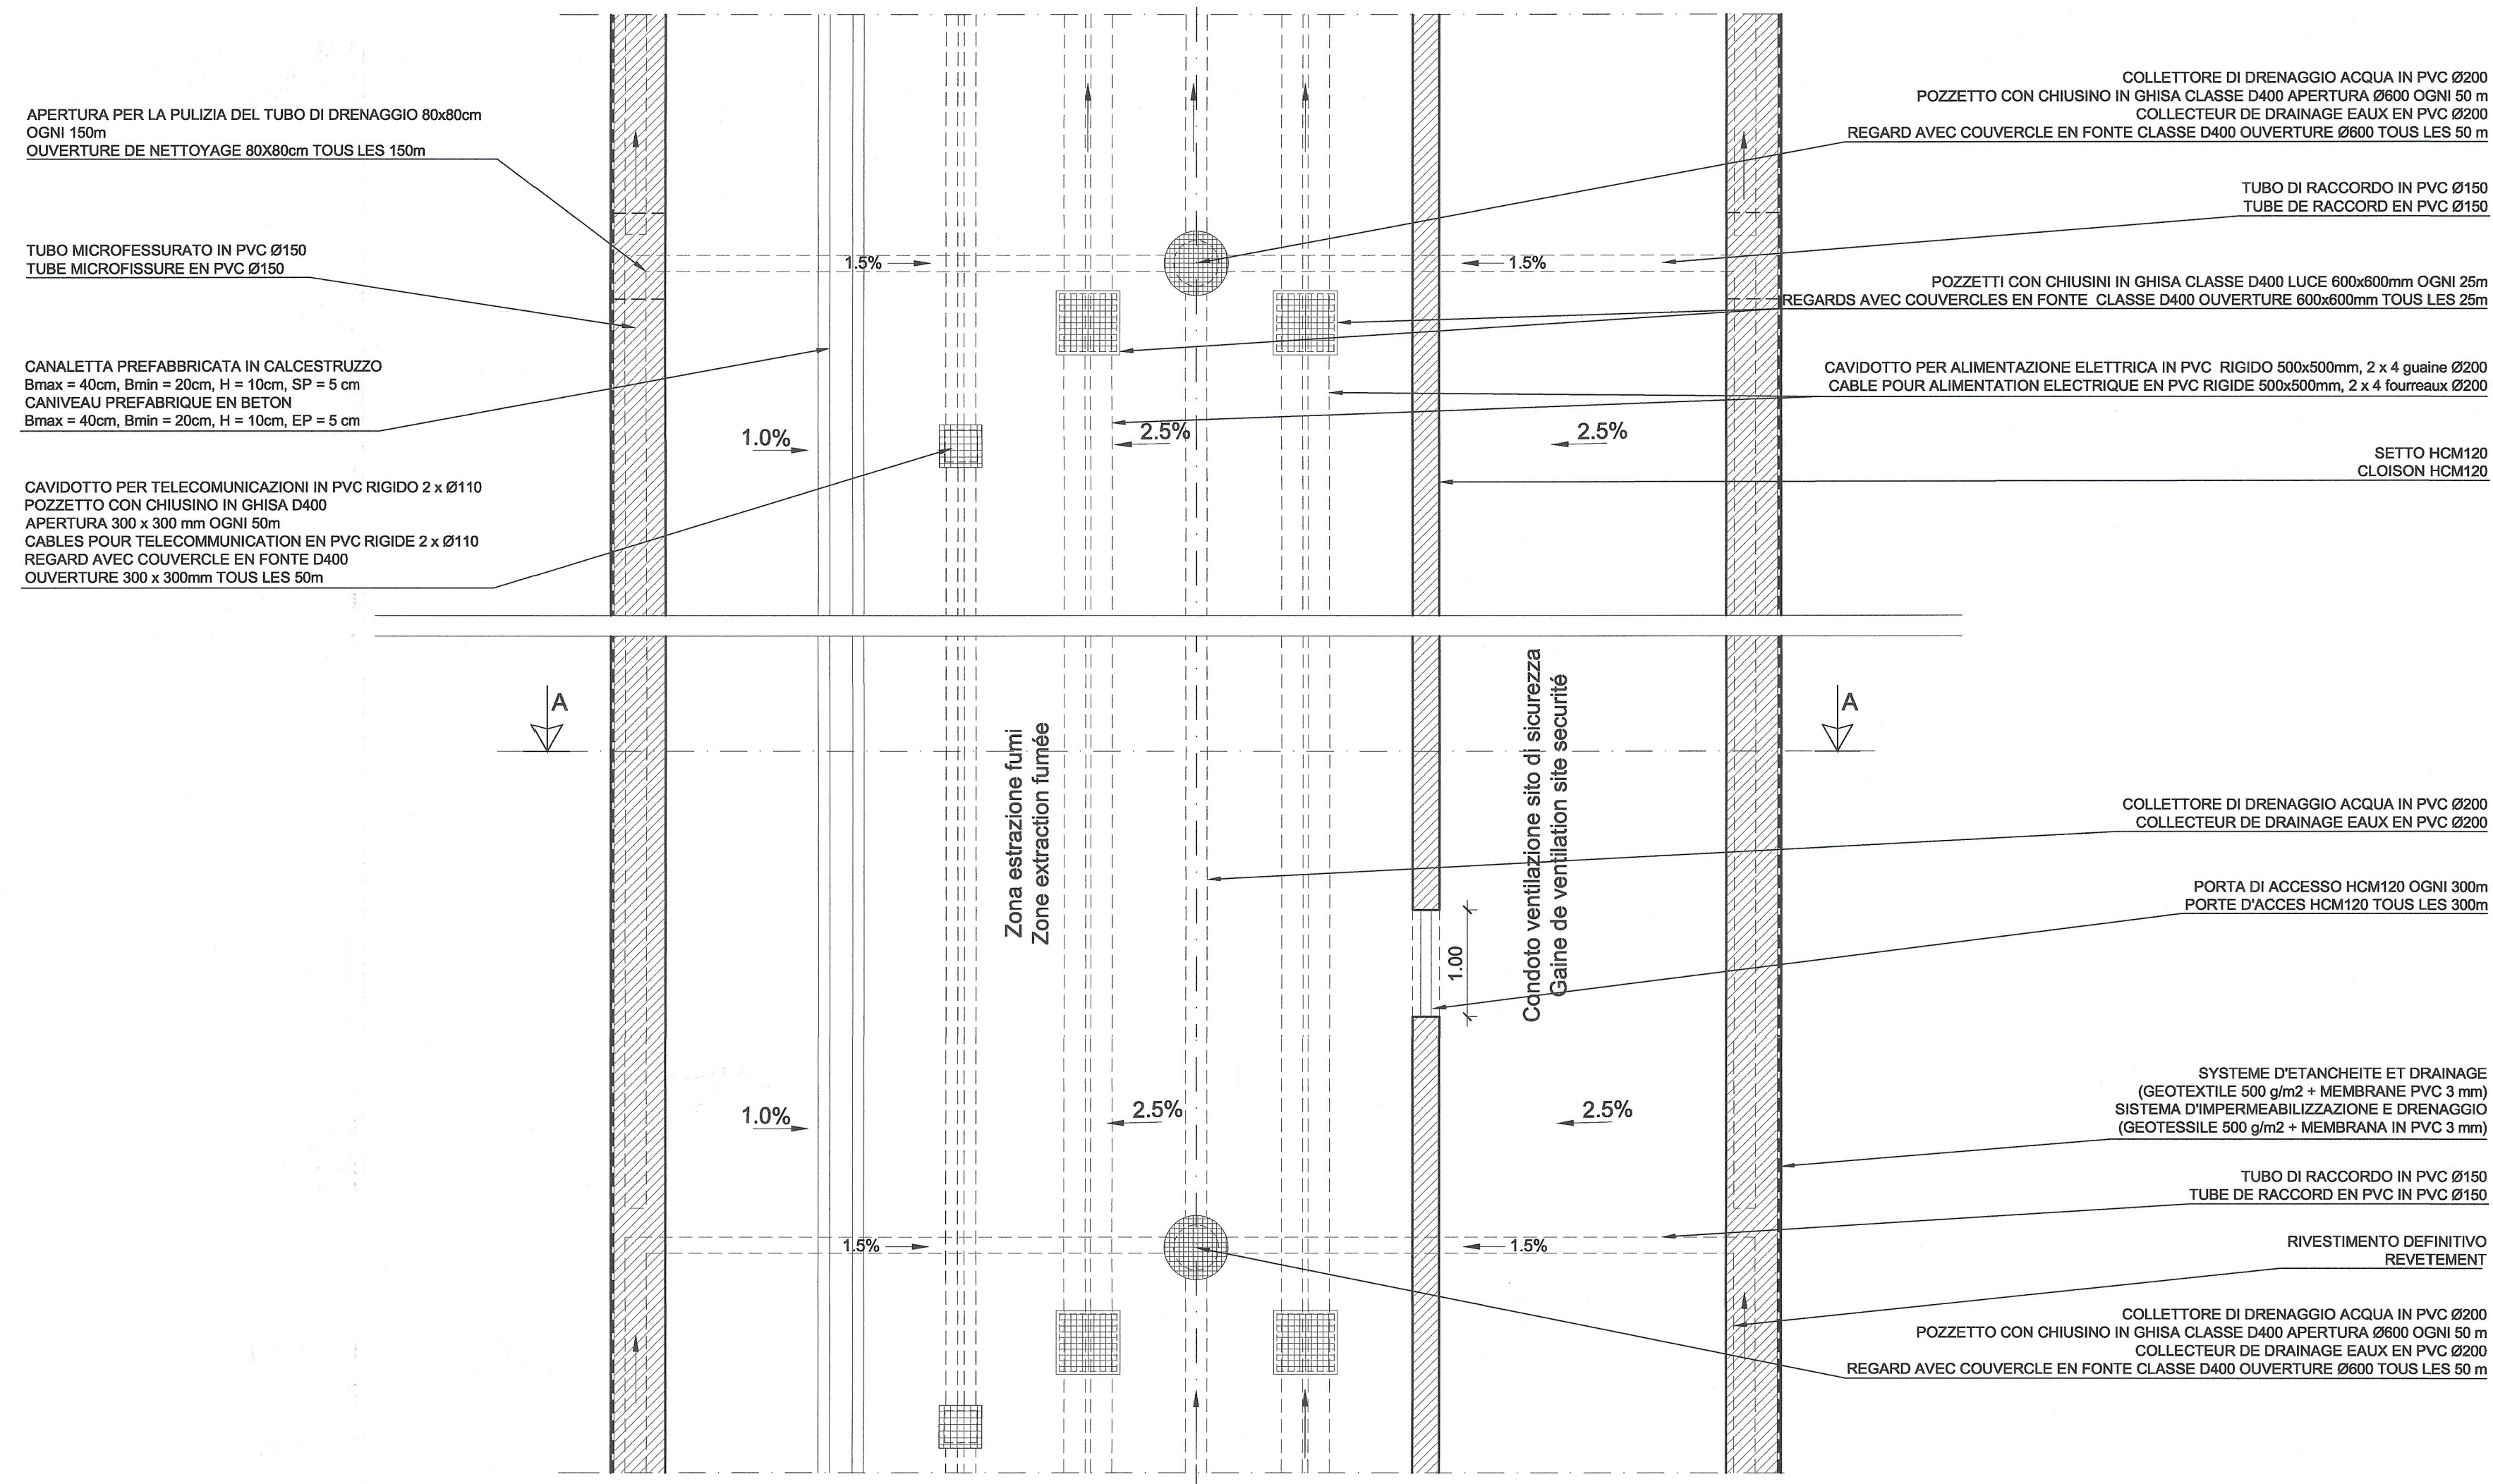

QUANTITÀ QUANTITÉ	
CALCESTRUZZO SETTO PREFABBRICATO BETON CLOISON PREFABRIQUE	1.60 m³/m
CALCESTRUZZO MAGRO BETON DE PROPLETE	0.75 m³/m
CALCESTRUZZO DI RIEMPIMENTO BETON DE REMPLISSAGE	9.00 m³/m
ARMATURA SETTO PREFABBRICATO ARMATURE CLOISON PREFABRIQUE (145 kg/m³)	232 kg/m



Tabella Materiali / Tableau des matériaux

CALCESTRUZZI	BETON
- Partizioni interne Classe C30/37, Classe di esposizione XC2, Classe di lavorabilità S3-S4, cemento CEM III - V, rapporto A/C ≤ 0.5, diametro massimo aggregati = 16mm	- Partitions intérieures Classe C30/37, Classe d'exposition XC1-XC2, Classe de consistance S3-S4, ciment CEM III - V, rapport A/C ≤ 0.5, diamètre maximum des granulats = 16mm
- Calcestruzzo magro Classe C12/15	- Béton de propreté Classe C12/15
- Calcestruzzo di riempimento Classe C20/25	- Béton de remplissage Classe C20/25
ACCIAIO	ACIER
- Barre d'armatura acciaio B450C, tensione di snervamento fyk ≥ 450 N/mm²	- Barres d'armature en acier B450C, limite d'élasticité fyk ≥ 450 N/mm²

NOTE:
 1. PER GLI IMPIANTI / SERRAMENTI / ILLUMINAZIONE / SEGNALETICA SI RIMANDA AI RELATIVI ELABORATI

NOTES:
 1. POUR LES EQUIPEMENTS / METALLERIE / ECLAIRAGE / SIGNALISATION VOIR LES DOCUMENTS SPECIFIQUES

RELAZIONI DI RIFERIMENTO / RAPPORTS DE REFERENCE: PD2-C3A-TSE3-0405-3920

LIAISON LYON - TURIN / COLLEGAMENTO TORINO - LIONE
 Partie commune franco-italienne / Section transfrontalière
 Parte comune italo-francese / Sezione transfrontaliera

NOUVELLE LIGNE LYON TURIN - NUOVA LINEA TORINO LIONE
 PARTIE COMMUNE FRANCO-ITALIENNE - PARTE COMUNE ITALO-FRANCESE

REVISIONE DE L'AVANT-PROJET DE REFERENCE - REVISIONE DEL PROGETTO DEFINITIVO
 CUP C11J05000030001

GENIE CIVIL - OPERE CIVILI
TUNNEL DE BASE - TUNNEL DI BASE
GALERIE DE VENTILATION ET ACCES VAL CLAREA / GALLERIA DI VENTILAZIONE E ACCESSO VAL CLAREA
GALERIE - GEOMETRIE / GALLERIA - GEOMETRIA

SISTEMAZIONE INTERNA - SEZIONE CORRENTE
AMENAGEMENT INTERIEUR - SECTION COURANTE

Indice	Date / Data	Modifications / Modifiche	Elab per / Conoscito da	Verif per / Contratto da	Autoris per / Autorizzato da
0	17/09/2012	Première diffusion / Prima emissione	L. PEANO (BG) E. GARNI (BG)	M. RUSSO C. OGNIENNE	L. CHANTRON M. PANTALEO
A	31/01/2013	Révision suite aux commentaires LTF / Revisione a seguito commenti LTF	L. PEANO (BG) E. GARNI (BG)	M. RUSSO C. OGNIENNE	L. CHANTRON M. PANTALEO

Code Doc: **P D 2 C 3 A T S 3 0 3 4 3 A A P P L A**

INDIRIZZO GED / ADRESSE GED: **C3A // // 26 47 10 40 03**

ECHELLE / SCALA: **1:50**