


Galleria di ventilazione di Val Clarea / Galerie de ventilation de Val Clarea
 Système de drainage des eaux d'exhaure - Section schématique longitudinale /
 Sistema di drenaggio acque di falda - Sezione schematica longitudinale
 Echelle 1:50 (1:100 en A3) / 1:25000 en A1(1:50000 en A3) /
 Scala 1:50 (1:100 in A3) / 1:25000 in A1(1:50000 in A3)

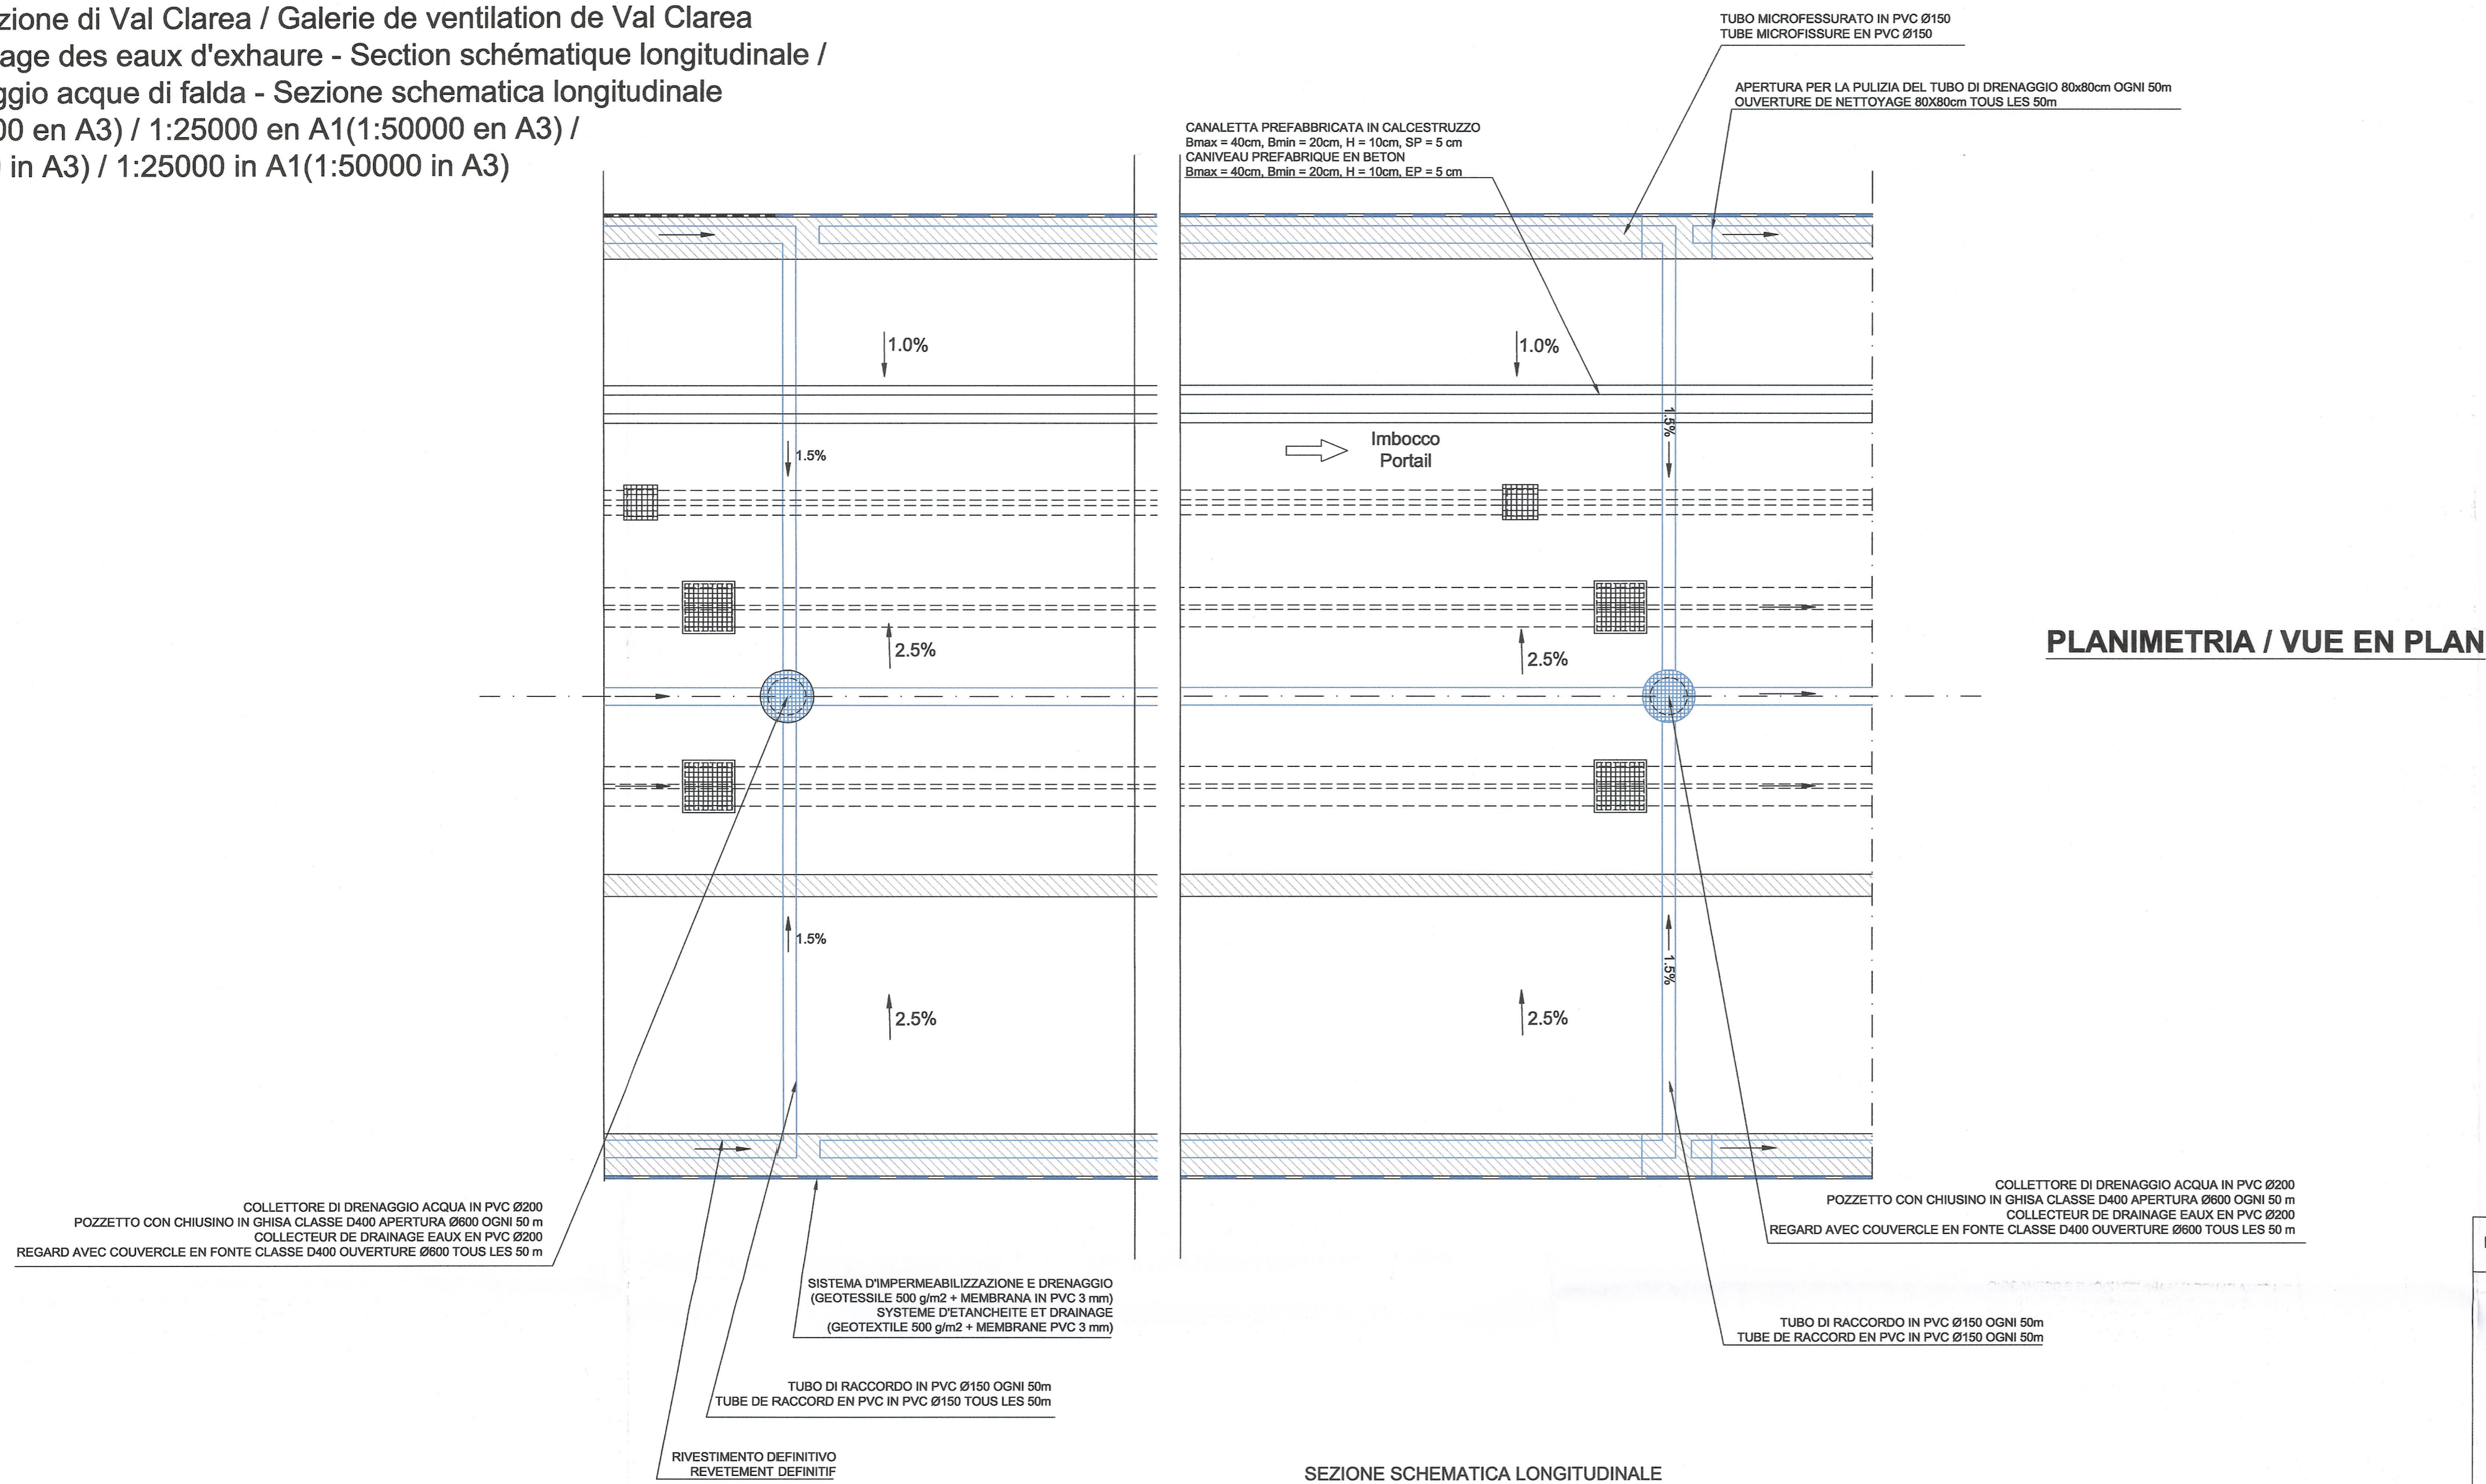


LEGENDA / LEGENDE

DRENAGGIO / DRAINAGE :

➔ DIREZIONE DELLE ACQUE SMALTIMENTO VERSO IL SITO DI CLAREA / DIRECTION DU DEBIT ECOULEMENT VERS LE SITE DE CLAREA

SEZIONE SCHEMATICA LONGITUDINALE / COUPE SCHEMATIQUE LONGITUDINALE

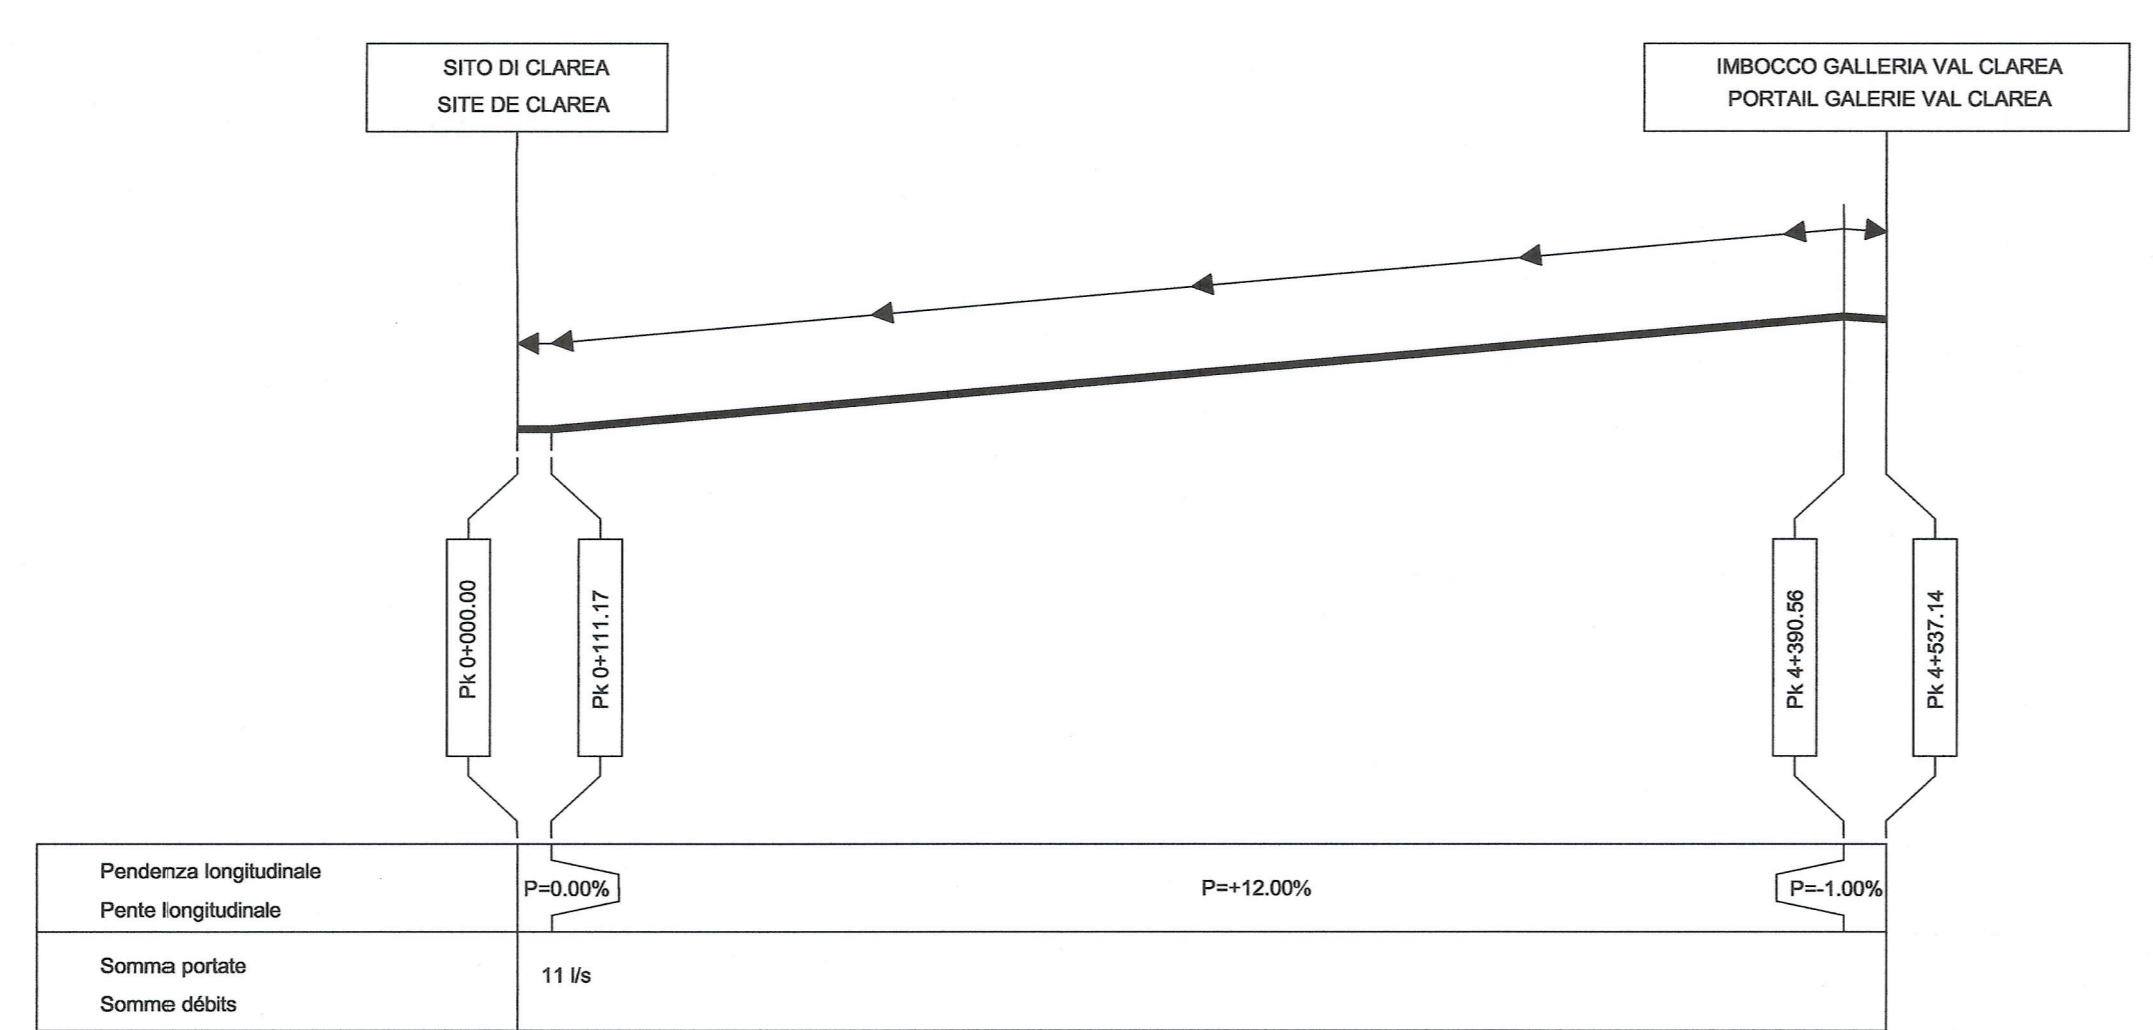

SISTEMA DI DRENAGGIO / SYSTEME DE DRAINAGE

Dimensioni del collettore di drenaggio / Dimensions du collecteur de drainage	Ø200 PVC
Dimensioni dei drenaggi laterali / Dimensions des drainages lateraux	2 tubi microfessurati Ø150 in PVC / 2 tubes microfissurés Ø150 en PVC
Pozzetti di ispezione/tubi trasversali / Regards de controle/tubes transversaux	Pozzetti uno ogni 50.0m / tubi trasversali Ø150mm in PVC ogni 50m / Regards tous les 50.0m / Tubes transversaux Ø150mm en PVC tous les 50m
Scala grafica 1:25000 (A1) / Echelle graphique 1:25000 (A1)	0 1000 2000 3000 4000 4537.14

SCALA GRAFICA 1:50 / ECHELLE GRAPHIQUE 1:50



RELAZIONI DI RIFERIMENTO / RAPPORTS DE REFERENCE: PD2-C3A-TSE3-0405-3920

LIAISON LYON - TURIN / COLLEGAMENTO TORINO - LIONE

Partie commune franco-italienne / Section transfrontalière | Parte comune italo-francese / Sezione transfrontaliera

NOUVELLE LIGNE LYON TURIN - NUOVA LINEA TORINO LIONE
 PARTIE COMMUNE FRANCO-ITALIENNE - PARTE COMUNE ITALO-FRANCOSE

REVISION DE L'AVANT-PROJET DE REFERENCE - REVISIONE DEL PROGETTO DEFINITIVO
 CUP C11J05000030001

GENIE CIVIL - OPERE CIVILI
 TUNNEL DE BASE - TUNNEL DI BASE
 GALERIE DE VENTILATION ET ACCES VAL CLAREA / GALLERIA DI VENTILAZIONE E ACCESSO VAL CLAREA
 INSTALLATIONS DE GENIE CIVIL / IMPIANTI CIVILI IN GALLERIA
 SYSTEME DE DRAINAGE DES EAUX D'EXHAURE - SECTION SCHEMATIQUE LONGITUDINALE
 SISTEMA DI DRENAGGIO ACQUE DI FALDA - SEZIONE SCHEMATICA LONGITUDINALE

Indice	Date / Data	Modifications / Modifiche	Etabli par / Concepito da	Verifié par / Controlato da	Autorisé par / Autorizzato da
0	17/09/2012	Première diffusion / Prima emissione	L. PEANO (BG) E. GARIN (BG)	M. RUSSO C. OGIBENE	L. CHANTRON M. PANTALEO
A	31/01/2013	Révision suite aux commentaires LTF / Revisione ai seguito commenti LTF	L. PEANO (BG) E. GARIN (BG)	M. RUSSO C. OGIBENE	L. CHANTRON M. PANTALEO

Tecnimont
 Civil Construction
 Dott. Ing. Aldo Mancarella
 Ordine Ingegneri Prov. TO n. 6271 R

DOT. ING. RUSSO MARCO
 ISCRITTO ALL'ALBO PROFESSIONALE
 COL. N. 12882

Code Doc	P	D	2	C	3	A	T	S	3	3	9	2	1	A	A	P	P	L	A
Phase / Fase																			
Signé étude / Firma																			
Émetteur / Emittente																			
Numero																			
Indice																			
Statut / Stato																			
Type / Tipo																			

INDIRIZZO GED / ADRESSE GED: C3A // // 26 47 25 40 01

ECHELLE / SCALA: 1:50 / 1:25000