



SEZIONE TRASVERSALE A-A
 SECTION TRANSVERSALE A-A

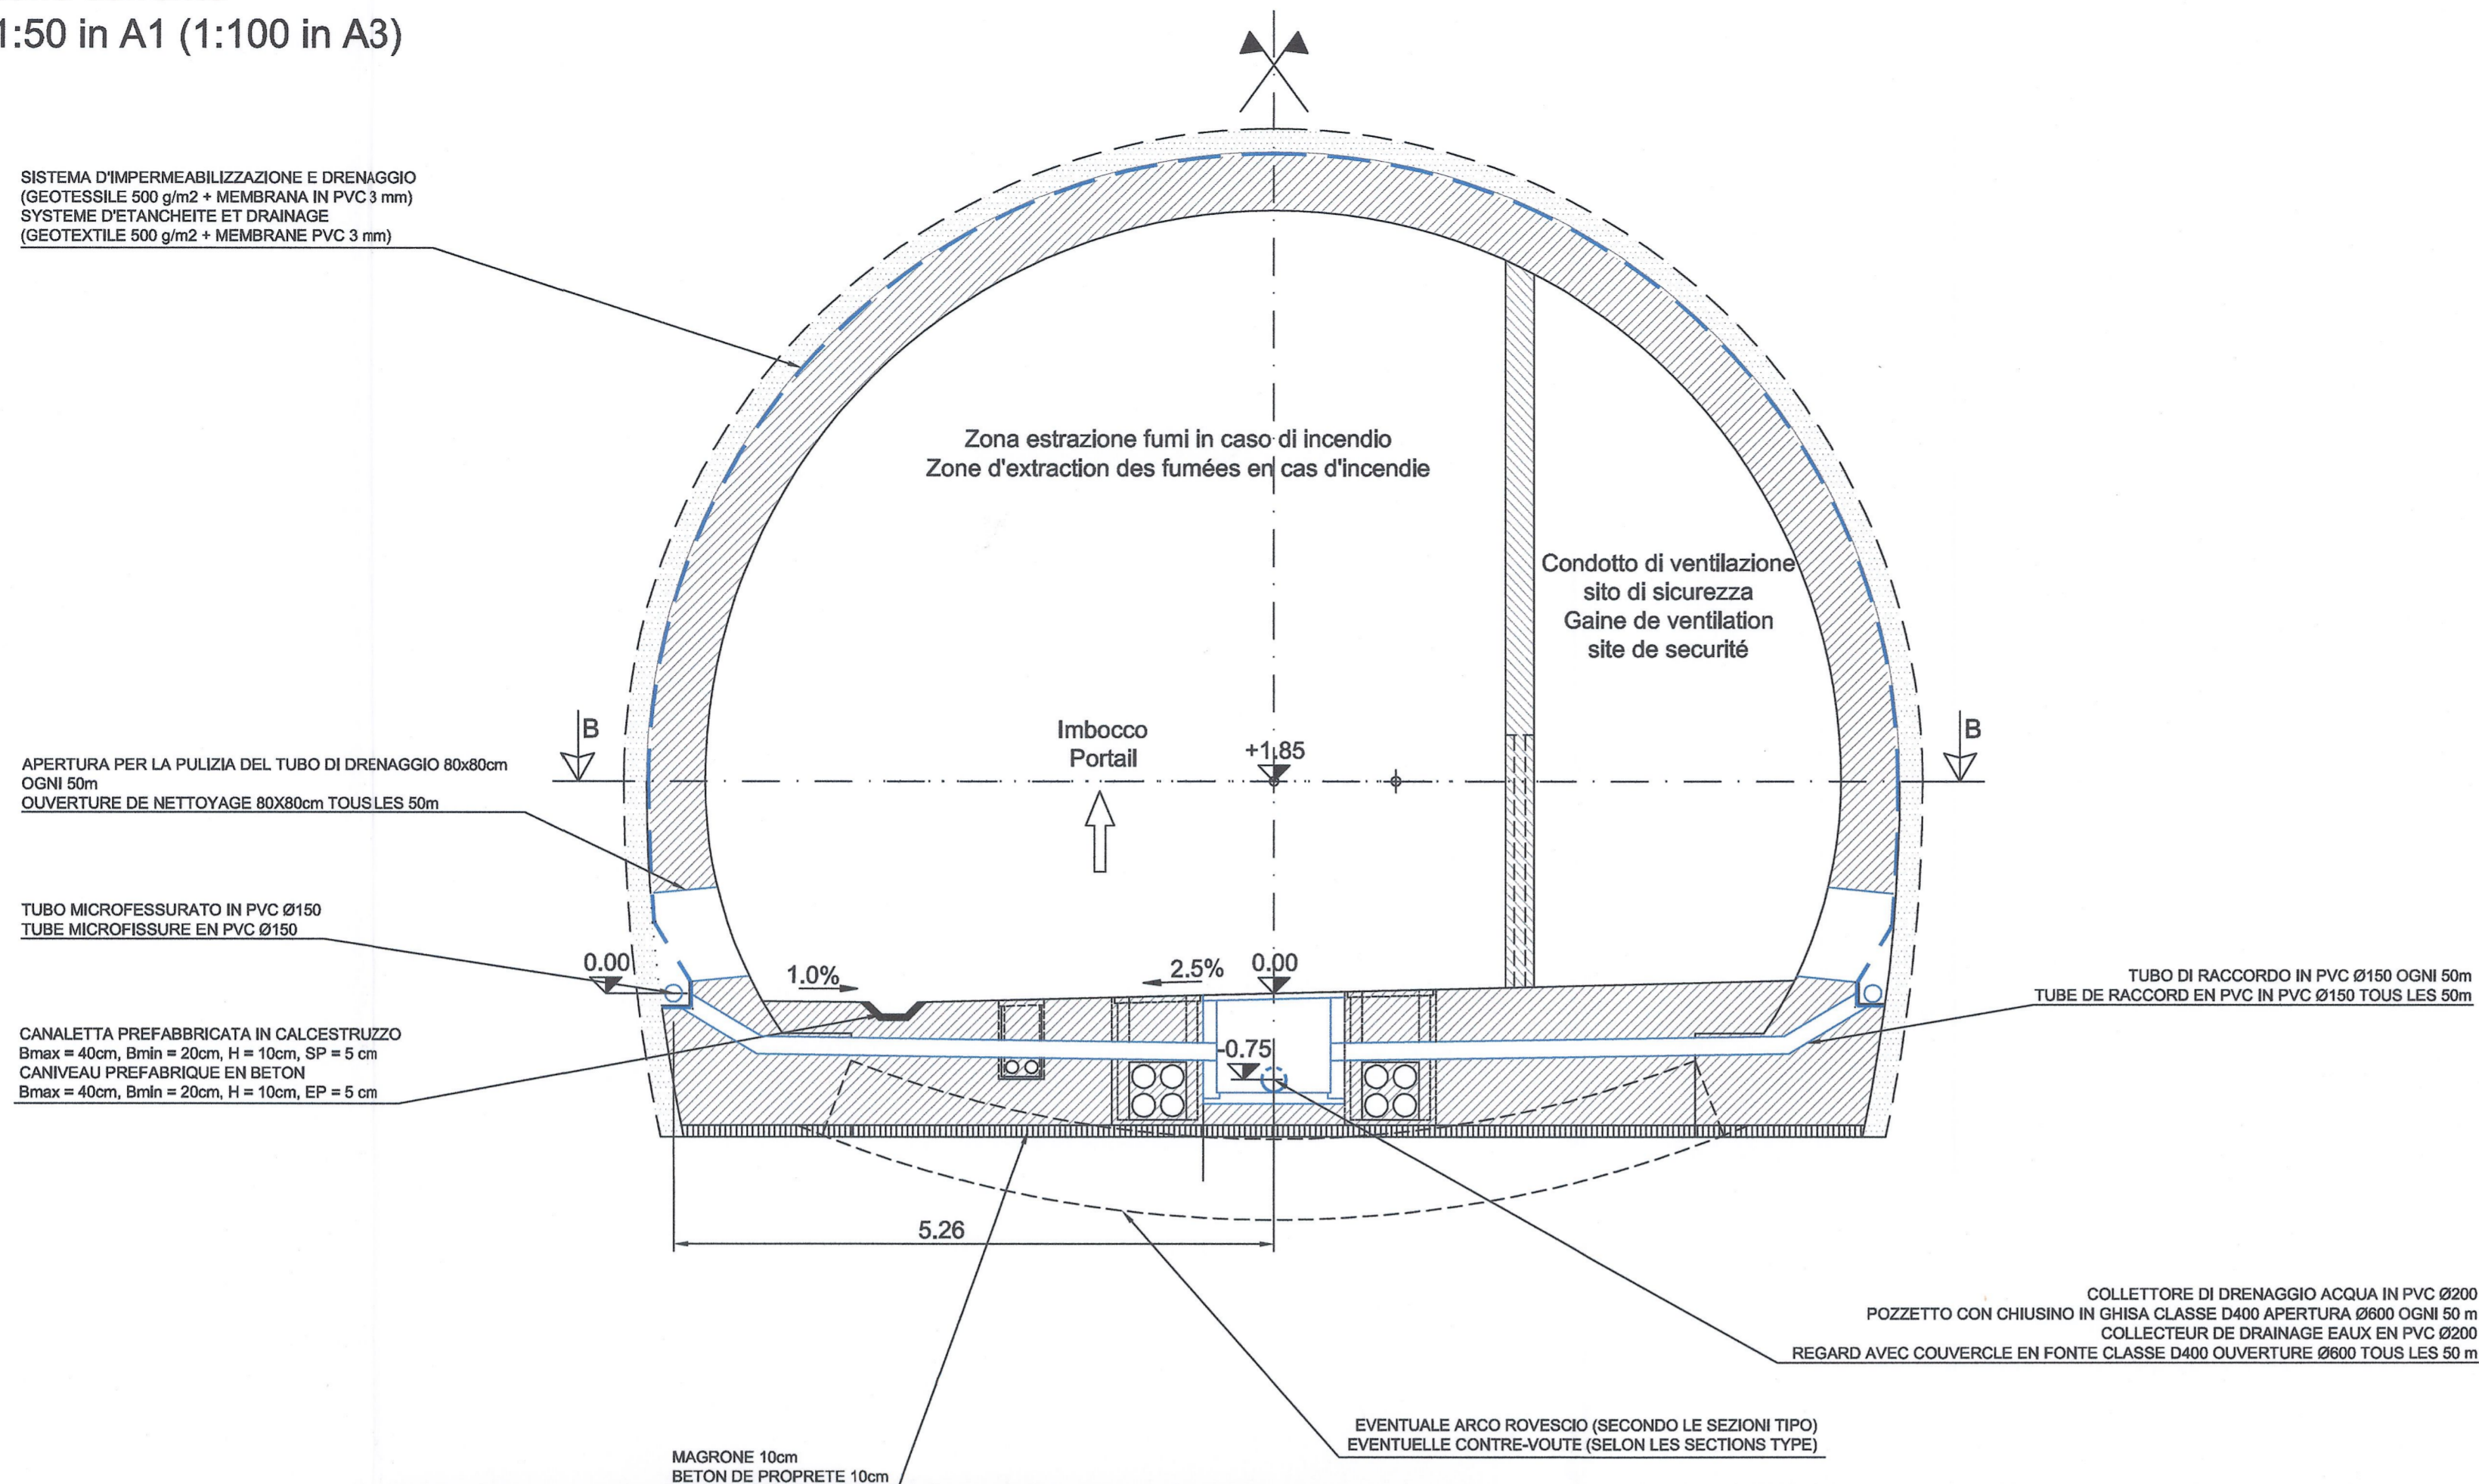

PLANIMETRIA / VUE EN PLAN

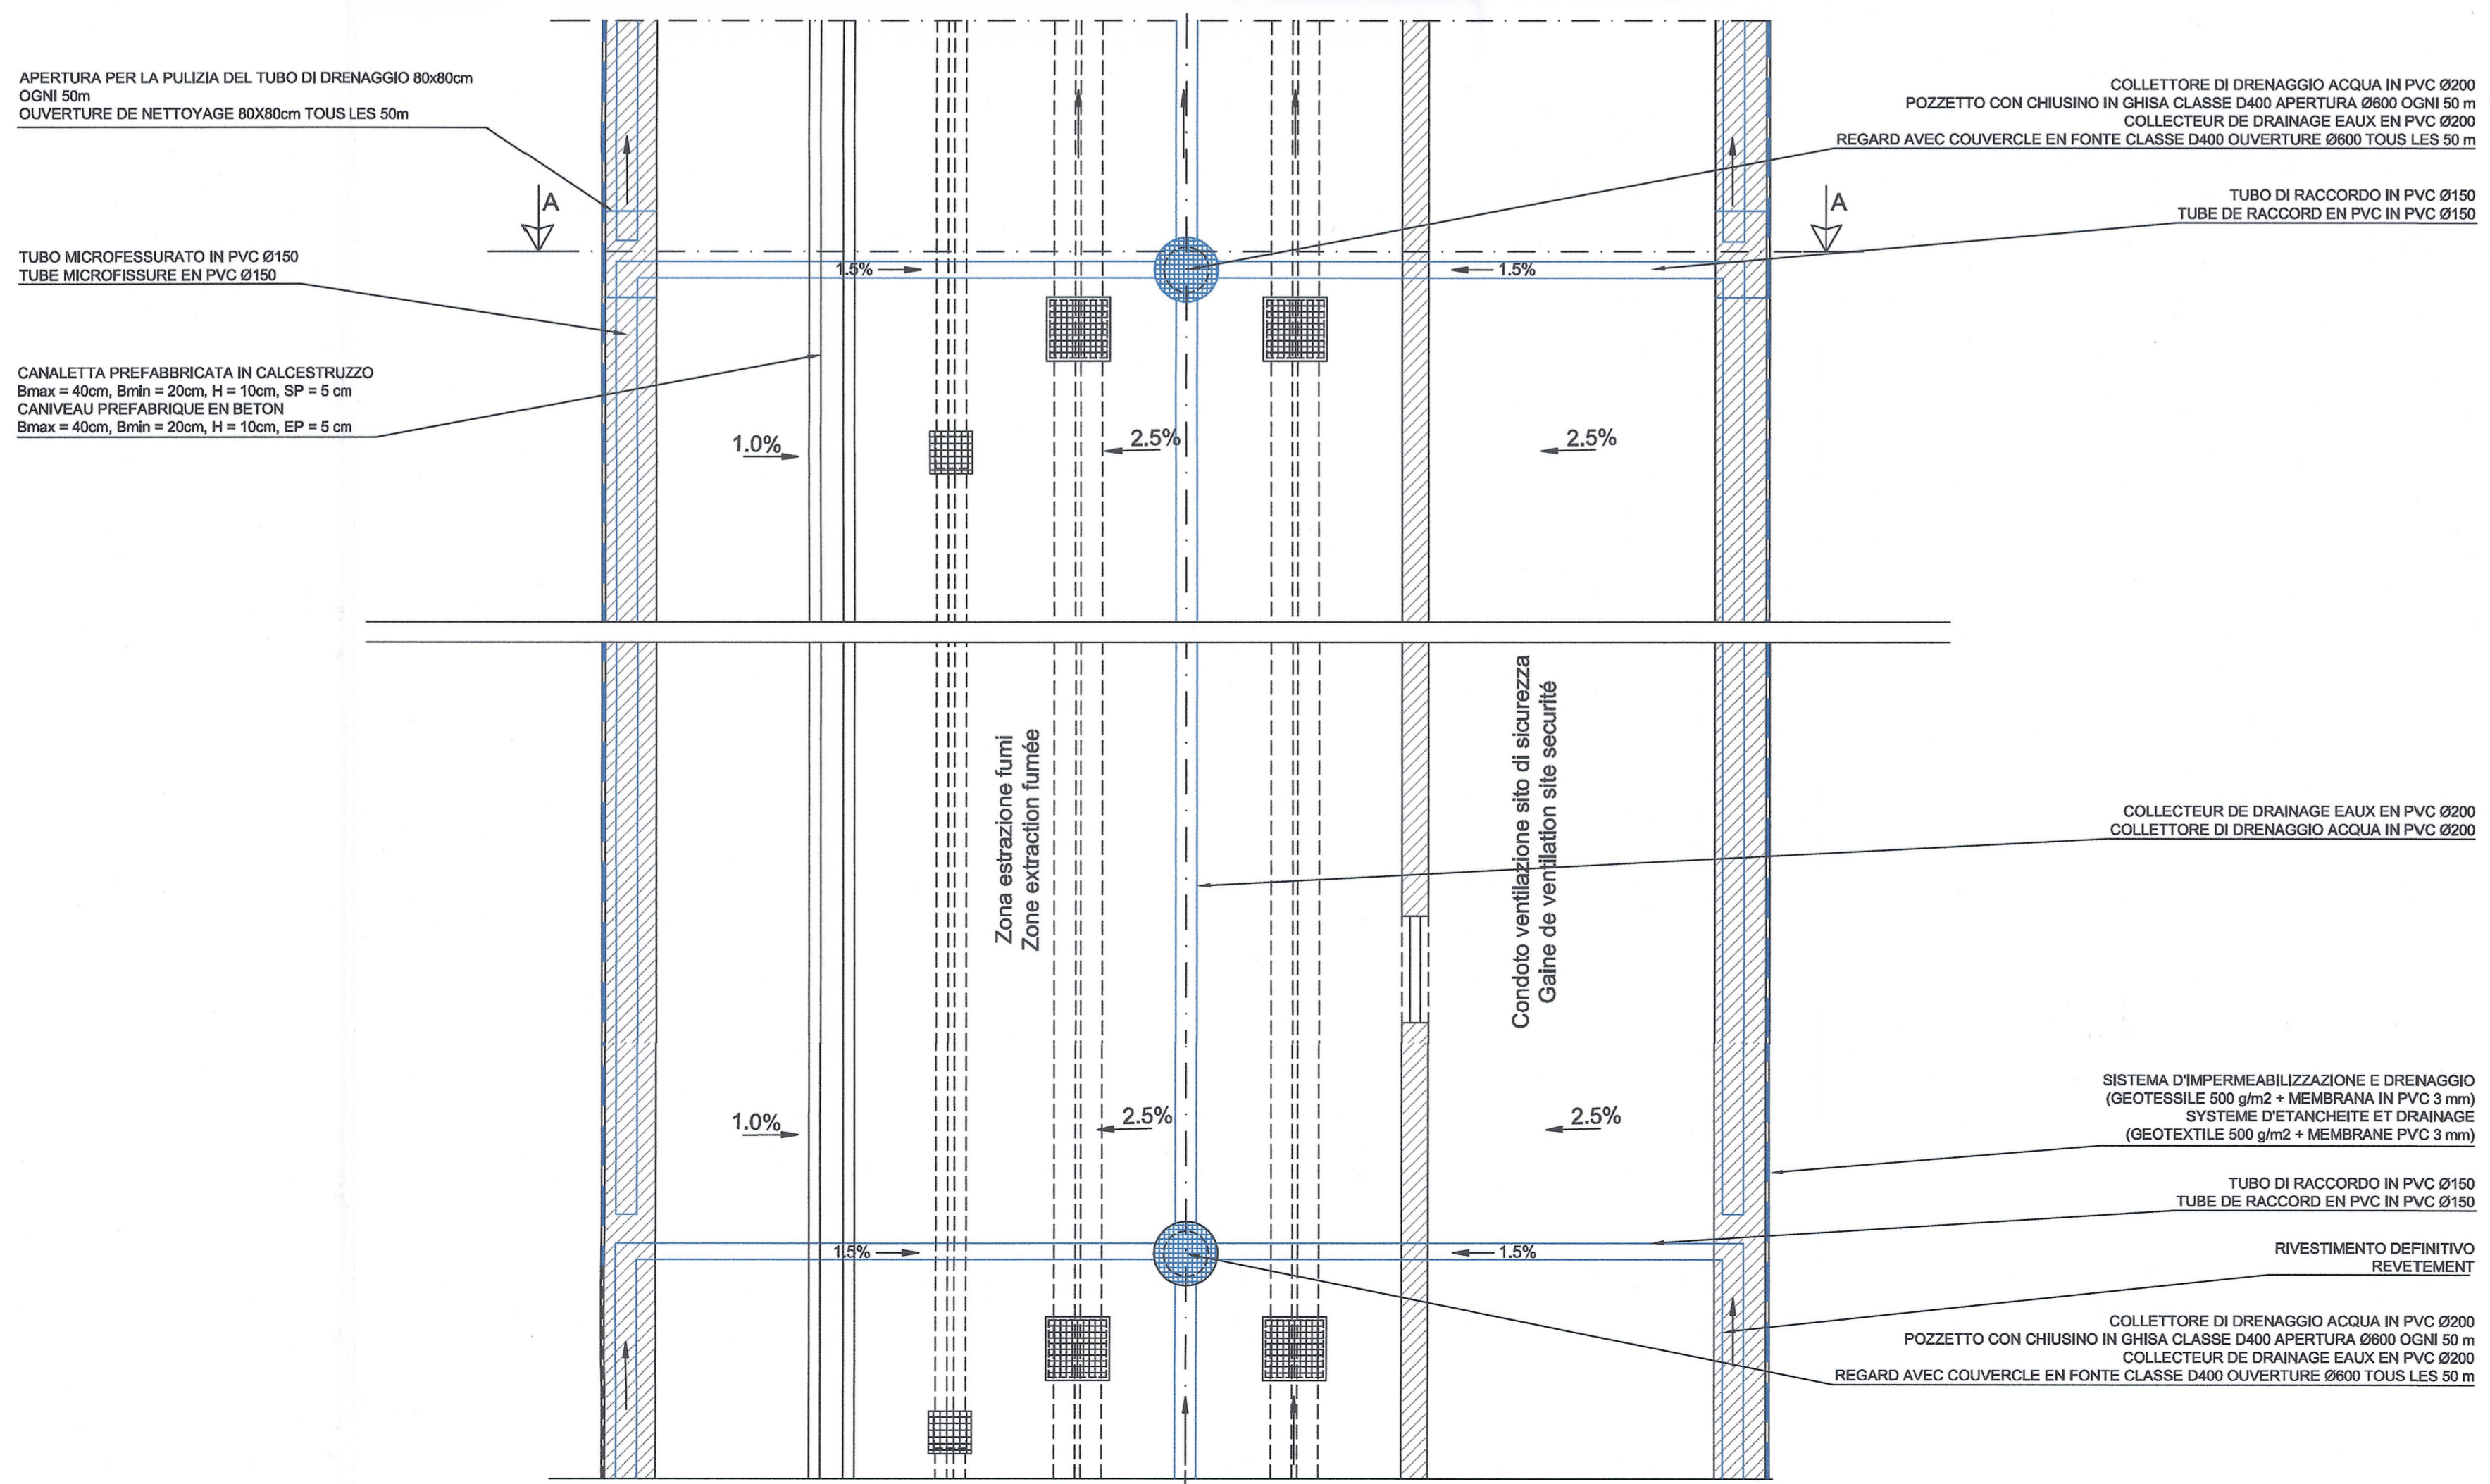

SCALA GRAFICA 1:50 /
 ECHELLE GRAPHIQUE 1:50



RELAZIONI DI RIFERIMENTO / RAPPORTS DE REFERENCE: PD2-C3A-TSE3-0405-3920

LAISON LYON - TURIN / COLLEGAMENTO TORINO - LIONE
 Partie commune franco-italienne / Parte comune italo-francese
 Section transfrontalière / Sezione transfrontaliera

NOUVELLE LIGNE LYON TURIN - NUOVA LINEA TORINO LIONE
 PARTIE COMMUNE FRANCO-ITALIENNE - PARTE COMUNE ITALO-FRANCESE
 REVISIONE DE L'AVANT-PROJET DE REFERENCE - REVISIONE DEL PROGETTO DEFINITIVO
 CUP C11J05000030001
 GENIE CIVIL - OPERE CIVILI
 TUNNEL DE BASE - TUNNEL DI BASE
 GALERIE DE VENTILATION ET ACCES VAL CLAREA / GALLERIA DI VENTILAZIONE
 E ACCESSO VAL CLAREA
 INSTALLATIONS DE GENIE CIVIL / IMPIANTI CIVILI IN GALLERIA
 SYSTEME DE DRAINAGE DES EAUX D'EXHAURE - SECTION COURANTE
 SISTEMA DI DRENAGGIO ACQUE DI FALDA - SEZIONE CORRENTE

Indice	Date / Data	Modification / Modifiche	Elab. per / Concepito da	Verif. per / Controllato da	Aut. per / Autorizzato da
0	17/06/2012	Previsione definitiva / Prima emissione	L. PEANO (BG) E. GARIN (BG)	M. RUSSO C. OGNIBENE	L. CHANTRON M. PANTALEO
A	31/01/2013	Revisione sulla base commentaria LTF / Revisione a seguito comment. LTF	L. PEANO (BG) E. GARIN (BG)	M. RUSSO C. OGNIBENE	L. CHANTRON M. PANTALEO

Tecnimont
 Civil Construction
 Dott. Ing. Aldo Mancarella
 Ordine Ingegneri Prov. TO n. 6271 R

DOTT. ING. RUSSO MARCO
 ISCRITTO ALL'ALBO
 PROFESSIONISTI
 COL. N. 12288

Code Doc	P	D	2	C	3	A	T	S	3	3	9	2	2	A	A	P	P	L	A
Phase / Fase																			
Signe étude / Signa																			
Émetteur / Emittente																			
Numero																			
Indice																			
Statut / Stato																			
Type / Tipo																			

INDRIZZO GED / ADRESSE GED: C3A // // 26 47 25 40 02

ÉCHELLE / SCALA: 1:50

LTF sas - 1091 Avenue de la Déesse BP 60631 - F-73008 CHAMBERY CEDEX (France)
 Tél: +33 (0) 4 79 68 56 50 - Fax: +33 (0) 4 79 68 56 75
 RCS Chambéry 439 586 962 - TVA FR 0343956062
 Propriété LTF Tous droits réservés - Propriété LTF Tutti i diritti riservati