



SVILUPPATA DELLA PARATIA "BASSA" E "UNICA" / DEVELOPPE PAROI "BASSE" ET "UNIQUE"

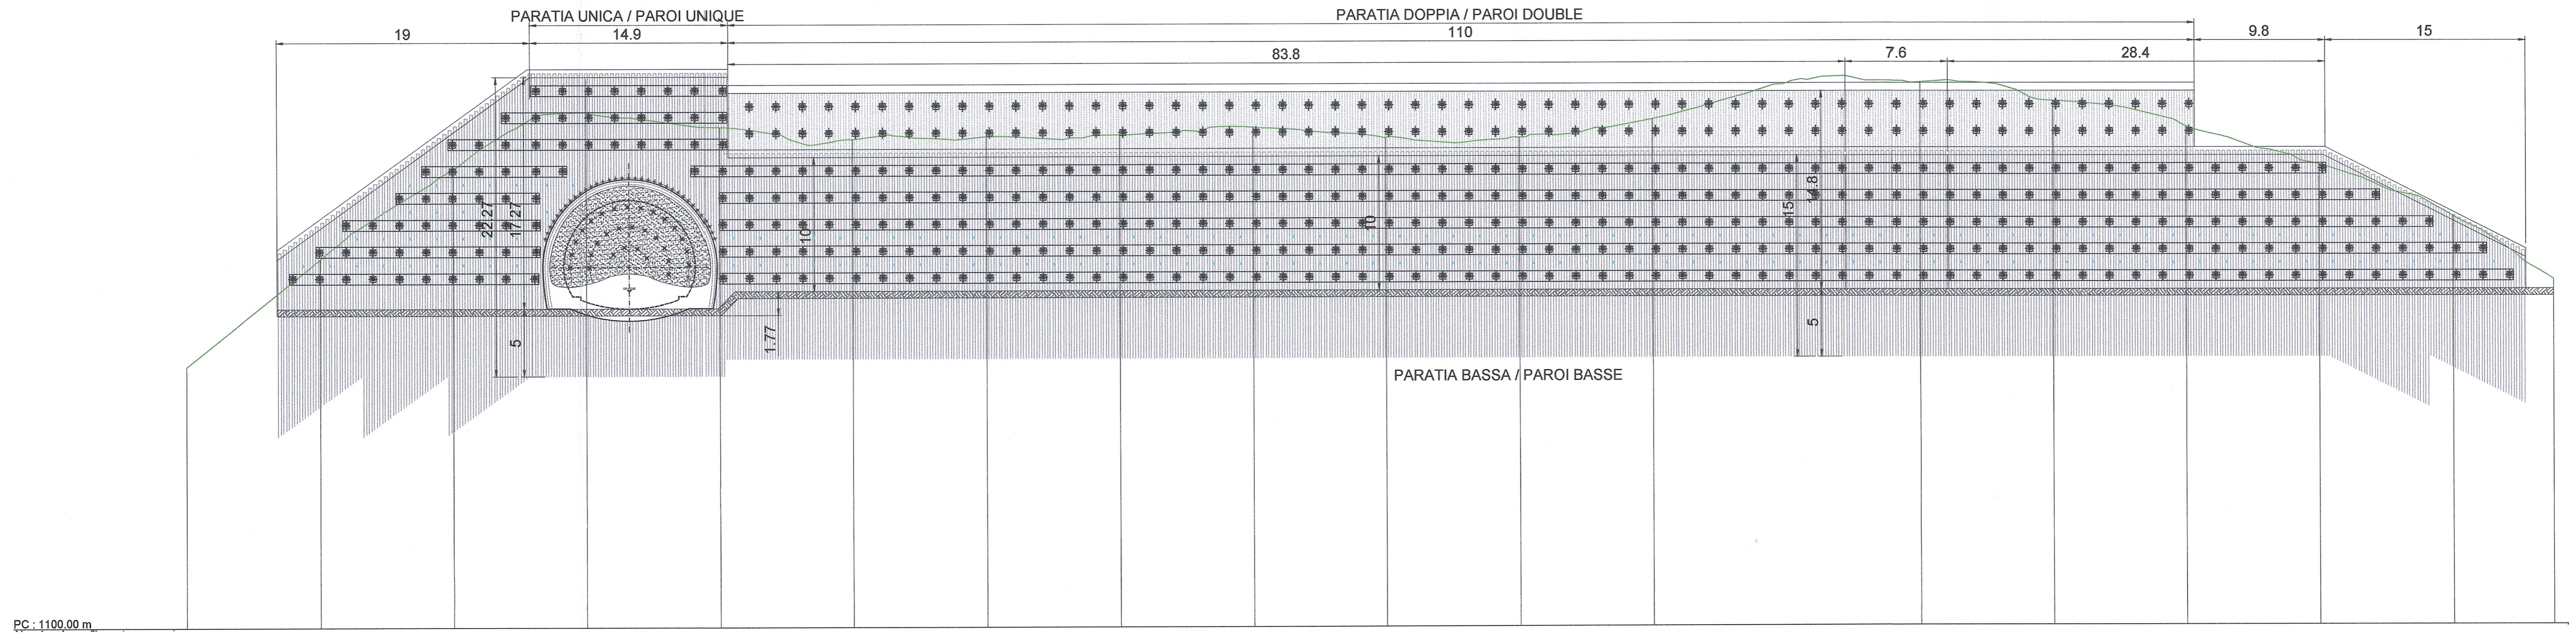

SVILUPPATA DELLA PARATIA ALTA / DEVELOPPE PAROI HAUTE

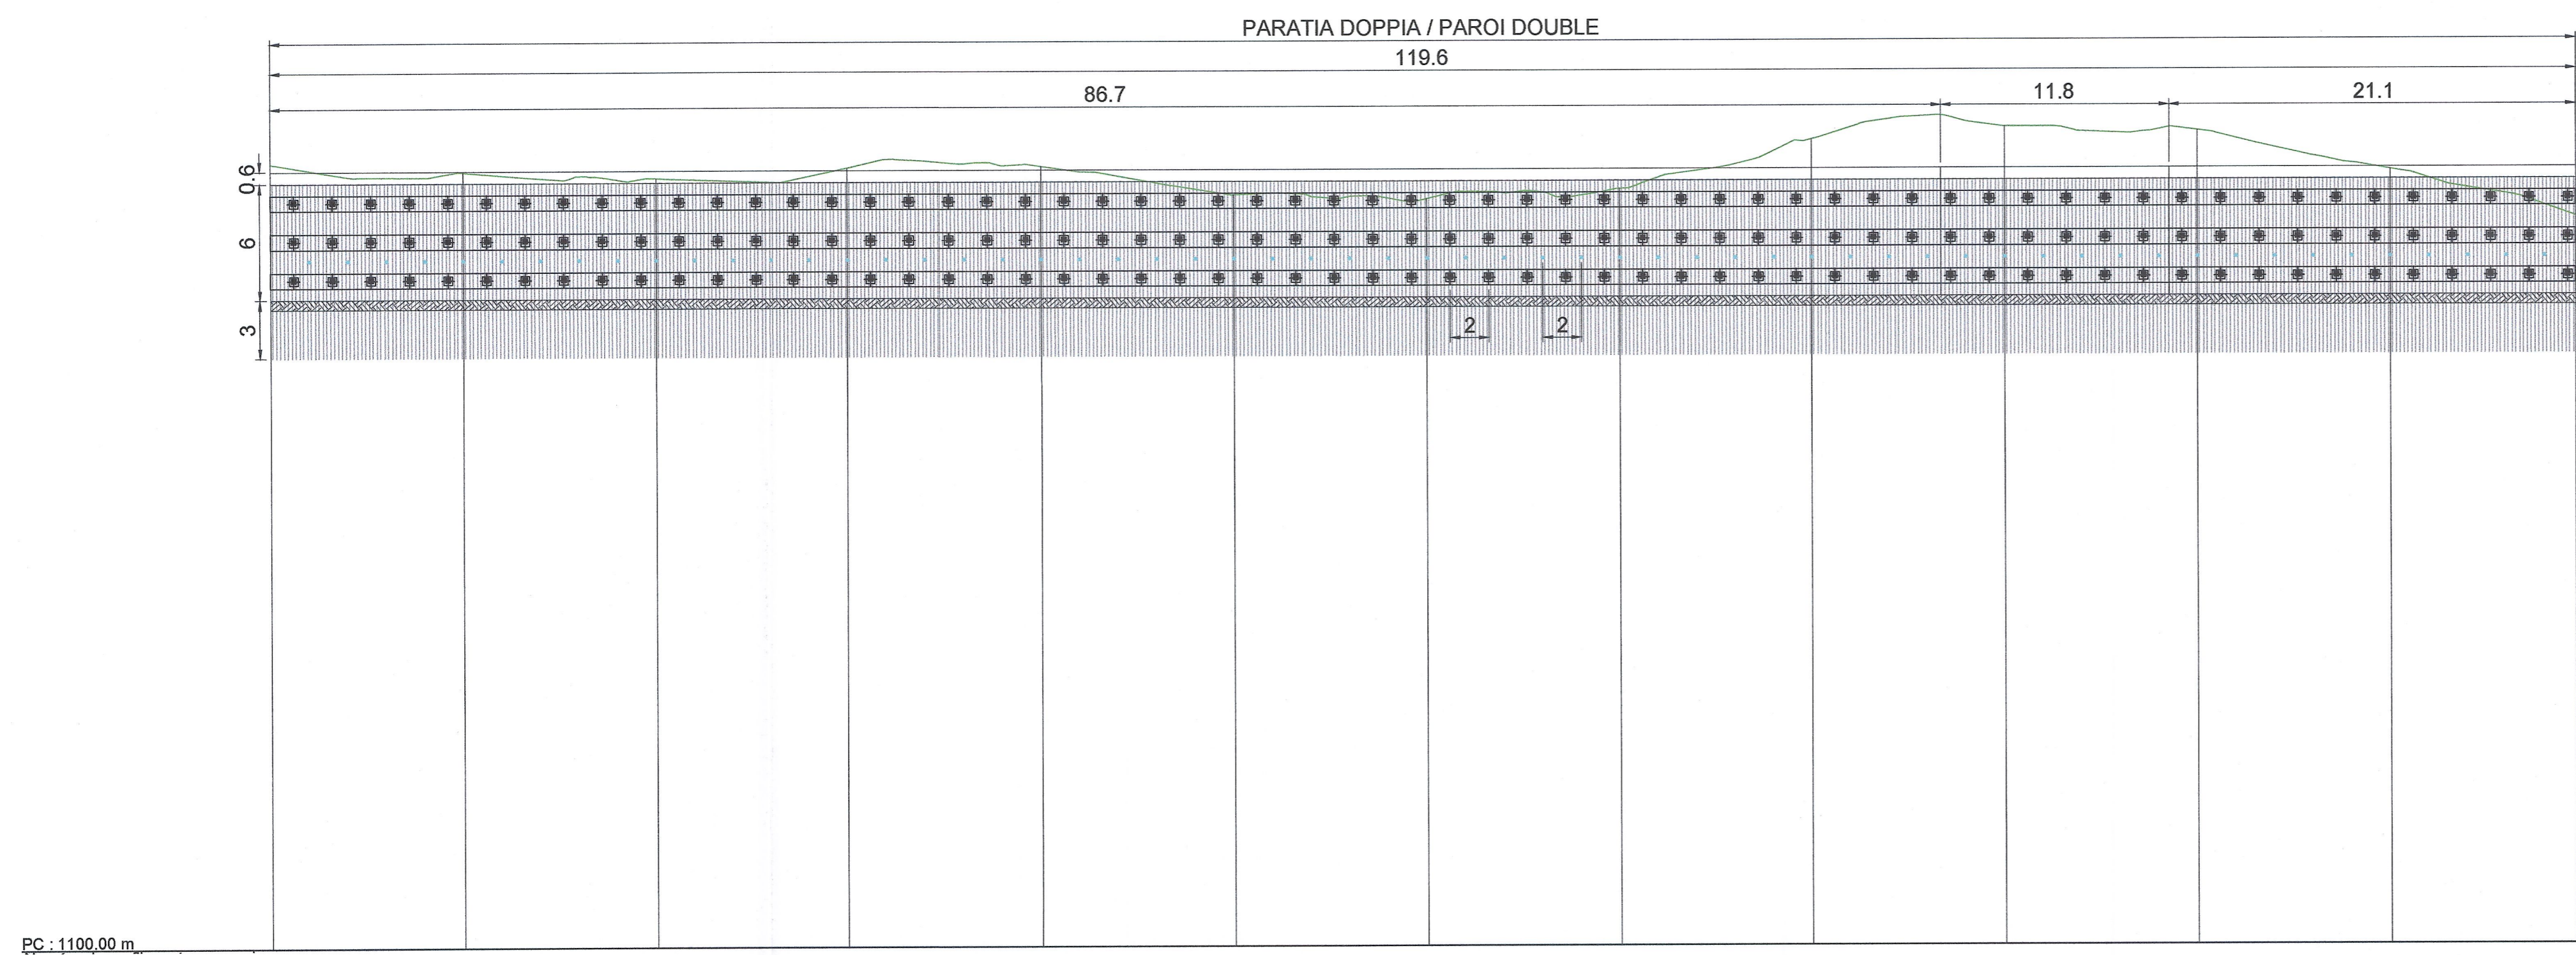

SCALA GRAFICA 1:250 /
 ECHELLE GRAPHIQUE 1:250



RELAZIONI DI RIFERIMENTO / RAPPORTS DE REFERENCE: PD2-C3A-TSE3-0444-RELAZIONE ILLUSTRATIVA
 PD2-C3A-TSE3-- 0445-RELAZIONE DI CALCOLO E DI STABILITA

LIASON LYON - TURIN / COLLEGAMENTO TORINO - LIONE
 Partie commune franco-italienne / Section transfrontalière
 Parte comune italo-francese / Sezione transfrontaliera

NOUVELLE LIGNE LYON TURIN - NUOVA LINEA TORINO LIONE
 PARTIE COMMUNE FRANCO-ITALIENNE - PARTE COMUNE ITALO-FRANCOISE
 REVISION DE L'AVANT-PROJET DE REFERENCE - REVISIONE DEL PROGETTO DEFINITIVO
 CUP C11J05000030001
 GENIE CIVIL - OPERE CIVILI
 TUNNEL DE BASE - TUNNEL DI BASE
 GALERIE DE VENTILATION ET ACCES VAL CLAREA / GALLERIA DI VENTILAZIONE
 E ACCESSO VAL CLAREA
 PORTAIL ET PLATEFORME - EXCAVATIONS ET OUVRAGES DE SOUTÈNEMENT ET
 PROTECTION
 IMBOCCO E PIAZZALE - SCAVI E OPERE DI SOSTEGNO E PROTEZIONE

DEVELOPPE DE LA BERLINOISE / SVILUPPO DELLA BERLINESE

Indice	Date / Data	Modifications / Modifiche	Établi par / Concepito da	Vérifié par / Controlato da	Autorisé par / Autorizzato da
0	06/01/2013	Première diffusion / Prima emissione	C. SALOT (BG) M. JANUTOLO (BG)	M. RUSSO C. OGNIBENE	L. CHAMTRON M. PANTALEO
A	06/02/2013	Révision suite aux commentaires LTF / Revisione a seguito commenti LTF	C. SALOT (BG) M. JANUTOLO (BG)	M. RUSSO C. OGNIBENE	L. CHAMTRON M. PANTALEO

Techimont
 Civil Construction
 Dott. Ing. Aldo Mancarella
 Ordine Ingegneri Prov. TO n. 4277 R

INGEGNERI DELLA PROVINCIA DI TORINO
 DOTT. ING. RUSSO MARCO
 ISCRITTO ALL'ALBO PROFESSIONALE
 COL. N. 12882

Code Doc	P	D	2	C	3	A	T	S	3	0	4	4	8	A	A	P	P	L	A
Phase / Fase																			
Signé / Stipato																			
Établi / Emissione																			
Numero																			
Indice																			
Statut / Stato																			
Type / Tipo																			

ADRESSE GED / INDIRIZZO GED: C3A // // 26 47 35 40 01

ÉCHELLE / SCALA
 1:250

LYON TURIN FERROVIAIRE

LTF sas - 1091 Avenue de la Botaise BP 80031 - F-73006 CHAMBERY CEDEX (France)
 Tél: +33 (0) 4 78 88 56 50 - Fax: +33 (0) 4 78 88 66 75
 RCS Chambéry 439 556 952 - TVA: FR 03439556952
 Propriété LTF - Tous droits réservés - Proprietà LTF - Tutti i diritti riservati

