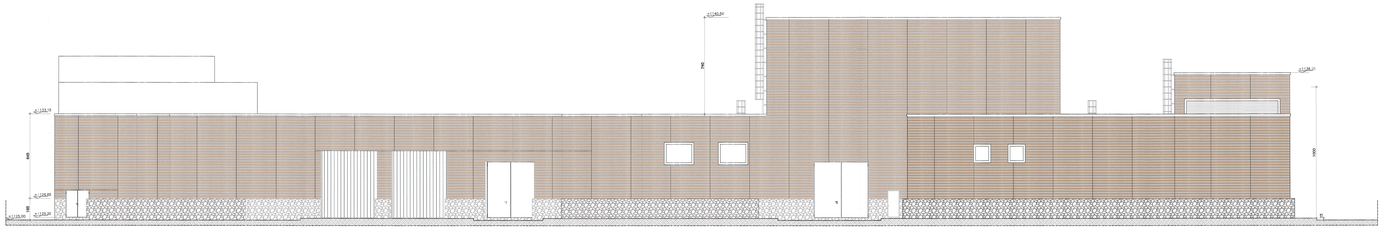

PROSPETTO FACCIATA OVEST

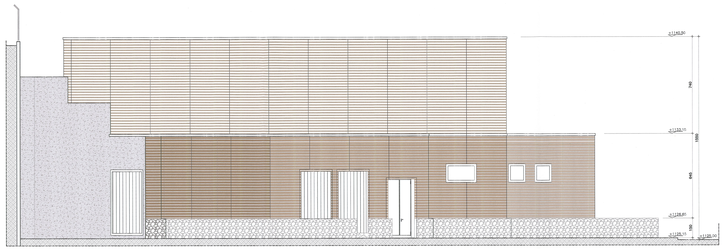

PROSPETTO FACCIATA SUD

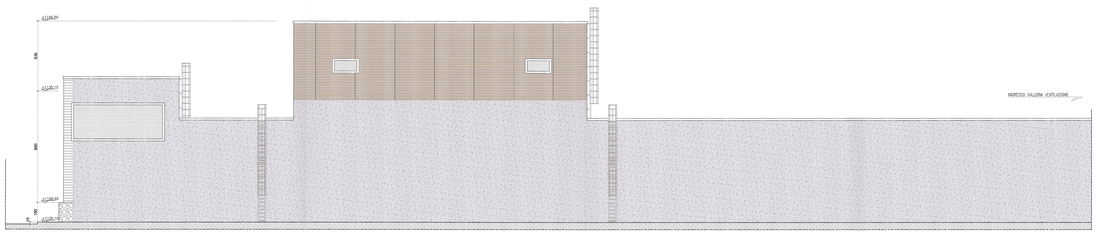

PROSPETTO FACCIATA EST

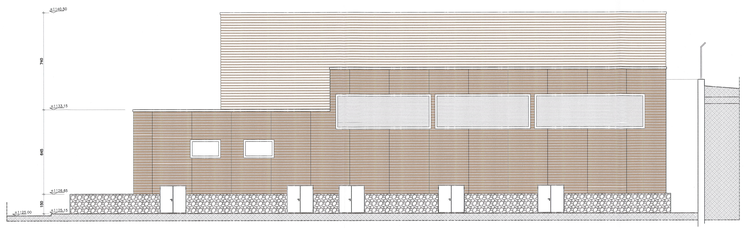

PROSPETTO FACCIATA NORD

RAPPORT DE REFERENCE / RELAZIONE DI RIFERIMENTO:
PD2-C3A-TIS03-0481_26-47-00_10-02 Fatazione illuminitive
PD2-C3A-TIS03-0477_26-47-00_10-01 Fatazione di colcolo

PD2-C3A-TIS03-0439_26-47-00_30-01 Pianimetria su cricetto
PD2-C3A-TIS03-0440_26-47-00_30-02 Pianimetria e sezioni

TRANSALPINE LYON - TURIN / COLLEGAMENTO TORINO - LIONE
Partie commune franco-italienne / Sezione transfrontaliera
Partie commune italo-française / Sezione transfrontaliera

NOUVELLE LIGNE LYON TURIN - NUOVA LINEA TORINO LIONE
PARTIE COMMUNE FRANCO-ITALIENNE - PARTE COMUNE ITALO-FRANCESE

REVISION DE L'AVANT-PROJET DE REFERENCE - REVISIONE DEL PROGETTO DEFINITIVO
CUP C11J05000030001

GENIE CIVIL - OPERE CIVILI
TUNNEL DE BASE - TUNNEL DI BASE
GALERIE DE VENTILATION ET ACCES VAL CLAREA - GALLERIA DI VENTILAZIONE E ACCESSO VAL CLAREA
CENTRALE DE VENTILATION CLAREA - CENTRALE DI VENTILAZIONE CLAREA

PROJET ARCHITECTURAL - FACADES
PROGETTO ARCHITETTONICO - PROSPETTI

Ind.	Date / Data	Modifications / Modifiche	Etabli par / Tracciato da	Vérifié par / Controllato da	Validé par / Convalidato da
0	30/01/2013	Premier / 1ère version / Prima emissione	G.VERGNANO Mandataire / Mandatario TELT/Italie/Italia	M. OLIVIERI TELT/FRANCE	L. DAVITTICO M. PAVY-TUET
A	30/03/2015	Révision / Ultima versione commerciale (VC) Revisione a cura dell'ultima versione (VC)	G.VERGNANO Mandataire / Mandatario TELT/Italie/Italia	M. OLIVIERI TELT/FRANCE	L. DAVITTICO M. PAVY-TUET

Tecnimont
Dott. Ing. Paolo Bellardone
Dott. Ing. Alessandro Bellardone
Ordine Professionale di Torino Nr. 11

Code / Doc	P	D	2	C	3	A	T	S	3	0	4	7	0	A	A	P	P	L	A
	Phase / Fase				Sub-lot / Sub-lotto				Tunnel / Tunnel			Progr.			Rév. / Rev.			Ex. / Es.	

INDICE DEI FOGLI / INDEX OF SHEETS							
1/24	1	2	3	47	48	49	

ECHELLE / SCALA
1:100

LTF sas - 1591 Avenue de la Scitaz BP 65601 - F-73006 CHAMBERY CEDEX - France
Tél. / tél. / Ph. + 4.79.68.89.50 - Fax / tél. / Ph. + 4.79.68.89.75
SAS au capital de 10.000.000 € - RCS CHAMBERY B 501 347 984
Propriété LTF Tous droits réservés - Proprietà LTF Tutti i diritti riservati