

NOUVELLE LIGNE LYON TURIN - NUOVA LINEA TORINO LIONE  
 PARTIE COMMUNE FRANCO-ITALIENNE - PARTE COMUNE ITALO-FRANCESE

REVISION DE L'AVANT-PROJET DE REFERENCE - REVISIONE DEL PROGETTO DEFINITIVO  
 CUP C11J05000030001

GENIE CIVIL - OPERE CIVILI  
 TUNNEL DE BASE - TUNNEL DI BASE  
 TUNNEL DE VENTILATION ET ACCES VAL CLAREA - GALLERIA DI VENTILAZIONE E ACCESSO VAL CLAREA  
 CENTRALE DE VENTILATION - CENTRALE DI VENTILAZIONE  
 FLUIDE SANITAIRE - VUE EN PLAN GENERAL  
 IMPIANTI IDRO-SANITARI - PLANIMETRIA GENERALE

Indice	Date / Data	Modifications / Modifiche	Elab. par / Concepito da	Vérifié par / Controllato da	Autorisé par / Autorizzato da
0	05/02/2013	Première diffusion / Prima emissione	DI DOMENICO (St. Quaranta)	M. RUSSO C. OGNIBENE	L. CHANTRON M. PANTALEO
A	08/02/2013	Révision suite aux commentaires LTF / Revisione a seguito commenti LTF	DI DOMENICO	M. RUSSO C. OGNIBENE	L. CHANTRON M. PANTALEO

Tecnimont  
 Civil Construction  
 Dott. Ing. Aldo Mancarella  
 Ordine Ingegneri Prov. TO n. 6271 R




Code Doc	P	D	2	C	3	A	T	S	3	0	5	0	3	A	A	P	P	L	A
	Phase / Fase	Signe étude / Sigla	Émetteur / Emittente	Numero				Indice	Statut / Stato		Type / Tipo								

INDIRIZZO GED / ADRESSE GED C3A // // 26 47 50 30 09

ÉCHELLE / SCALA  
 1:100



LTF sas - 1091 Avenue de la Boisse BP 80631 - F-73006 CHAMBERY CEDEX ( France)  
 Tél.: +33 (0) 4.79.68.56.50 - Fax: +33 (0) 4.79.68.56.75  
 RCS Chambéry 439 556 952 - TVA FR 03439556952  
 Propriété LTF Tous droits réservés - Propriété LTF Tutti i diritti riservati

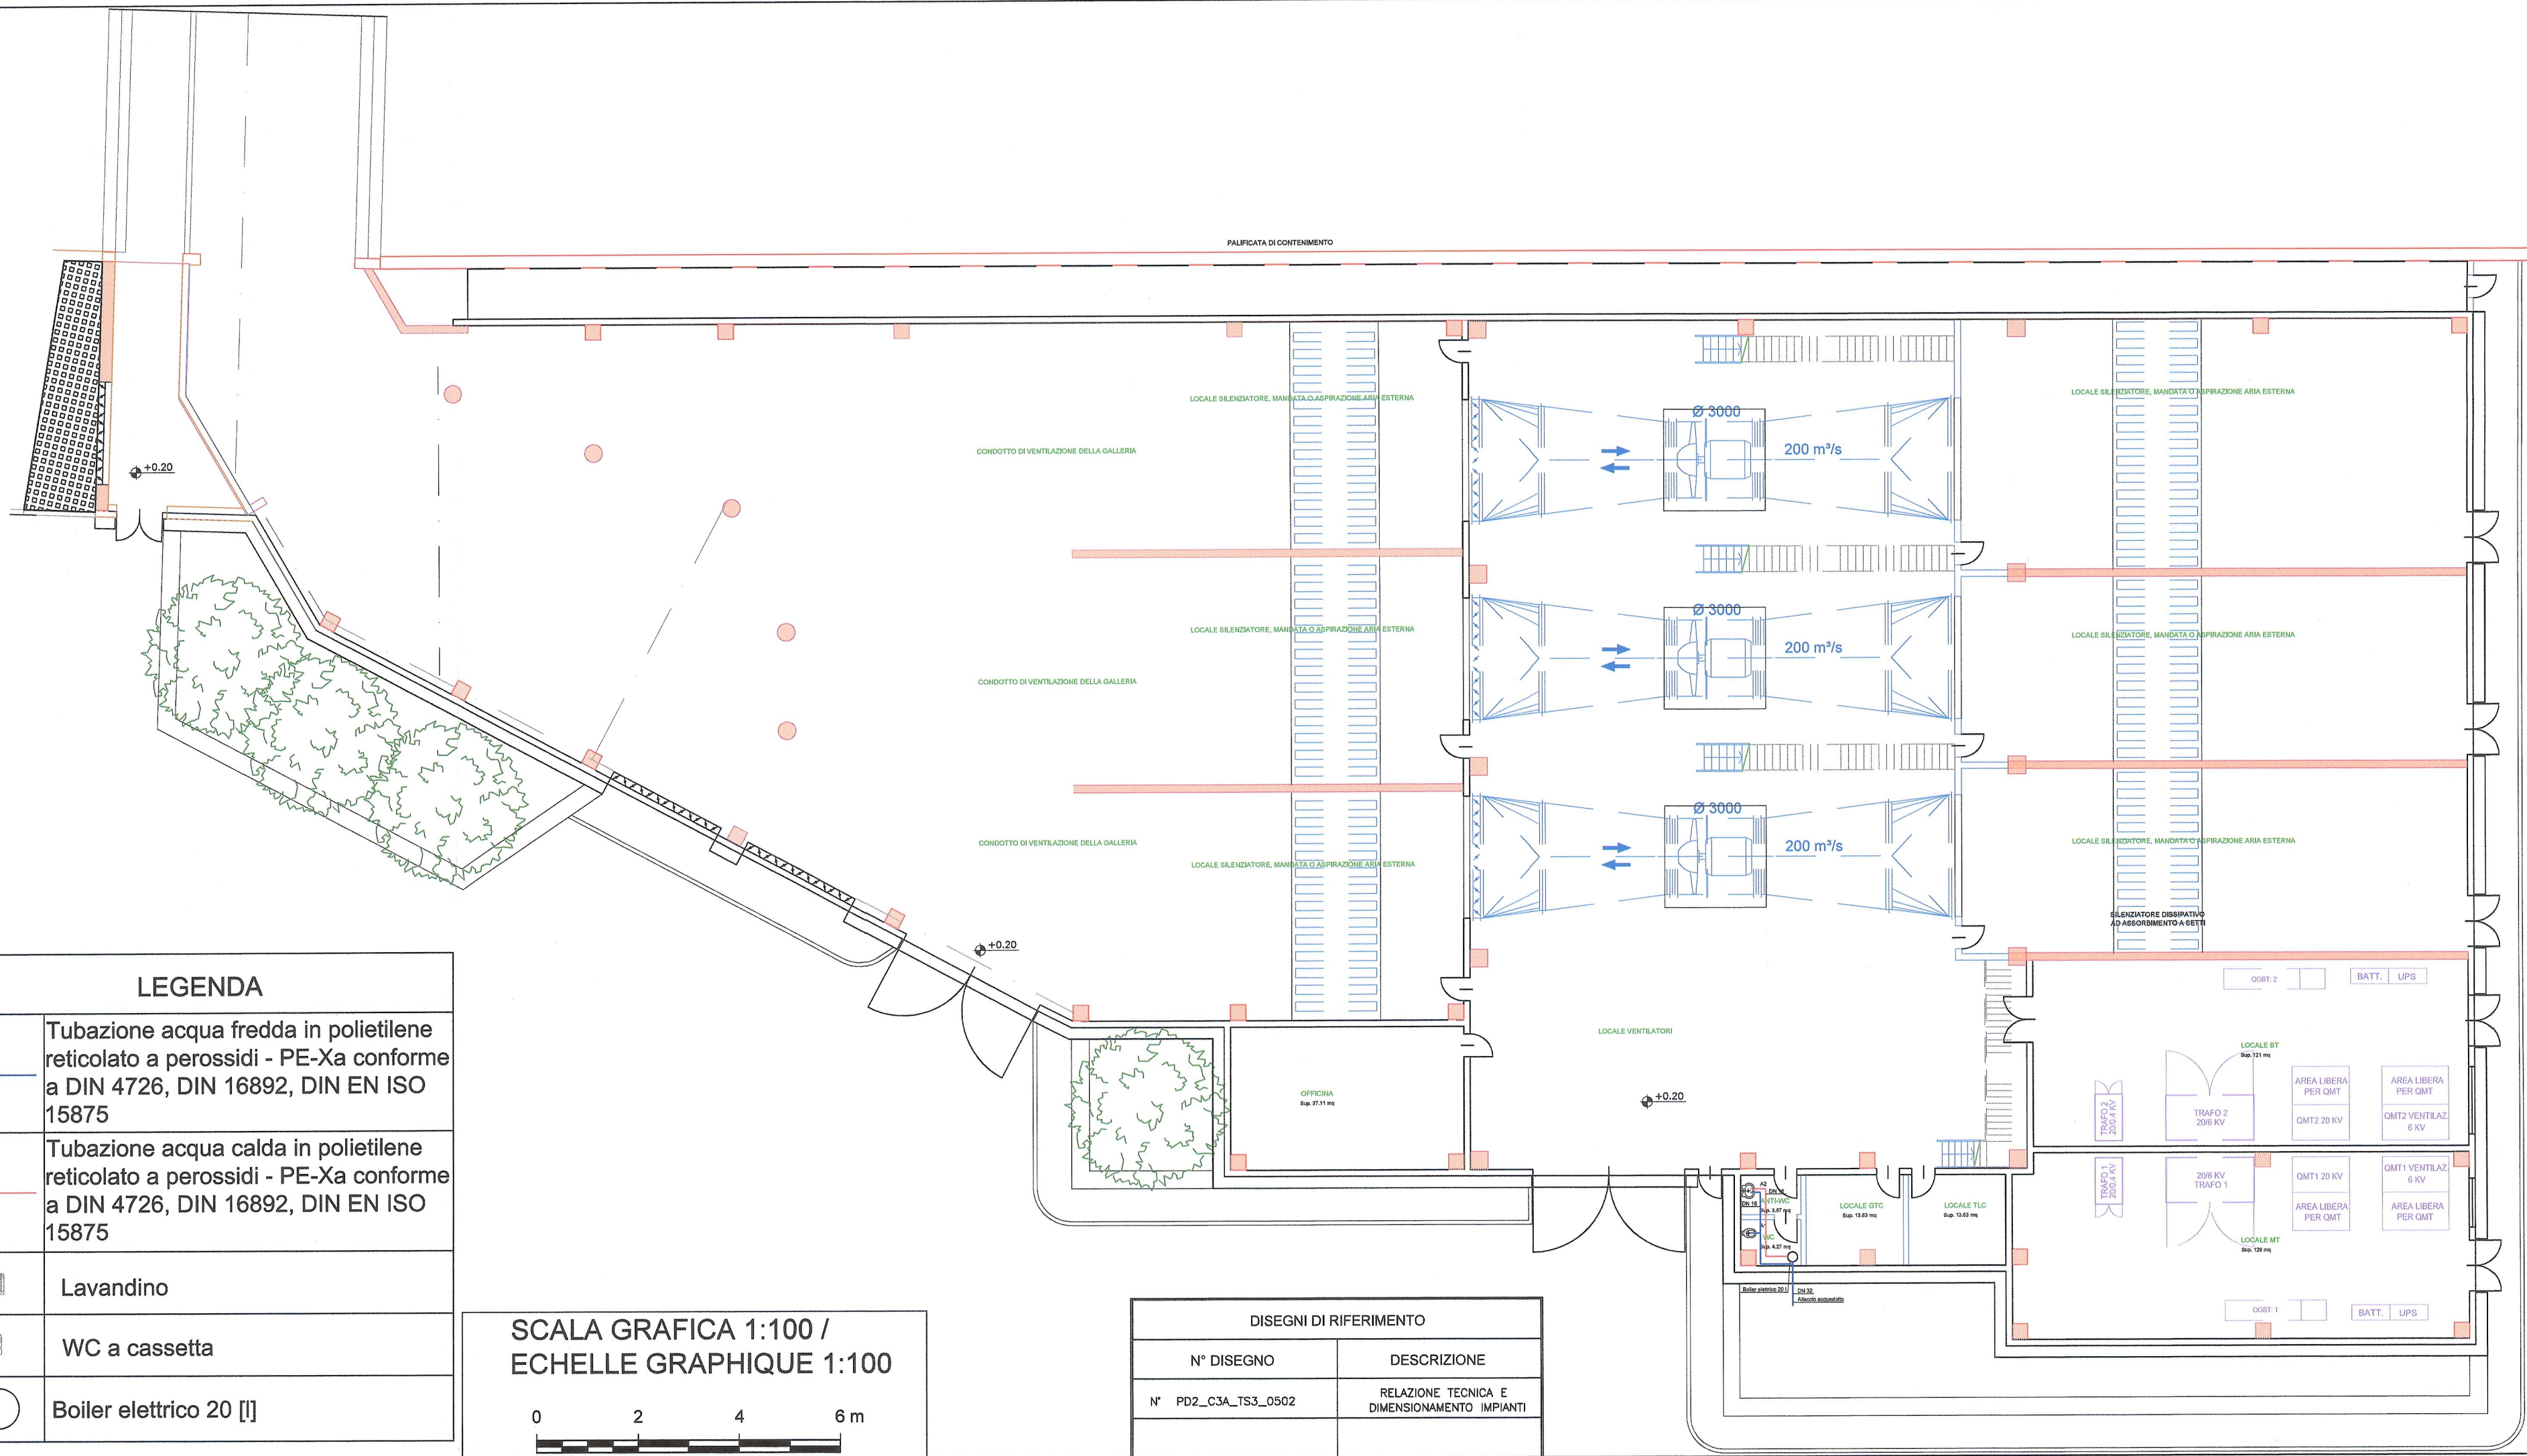

**LEGENDA**

	Tubazione acqua fredda in polietilene reticolato a perossidi - PE-Xa conforme a DIN 4726, DIN 16892, DIN EN ISO 15875
	Tubazione acqua calda in polietilene reticolato a perossidi - PE-Xa conforme a DIN 4726, DIN 16892, DIN EN ISO 15875
	Lavandino
	WC a cassetta
	Boiler elettrico 20 [l]



DISEGNI DI RIFERIMENTO

N° DISEGNO	DESCRIZIONE
N° PD2_C3A_TS3_0502	RELAZIONE TECNICA E DIMENSIONAMENTO IMPIANTI