



SCALA GRAFICA / ECHELLE GRAPHIQUE
0 5 10 25 50 m

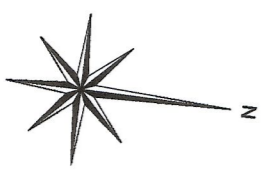


PLANIMETRIA SCALA 1:500
VUE EN PLAN ECHELLE 1:500

SISTEMA DI RIFERIMENTO LTF 2004c /
SYSTEME DE REFERENCE LTF 2004c

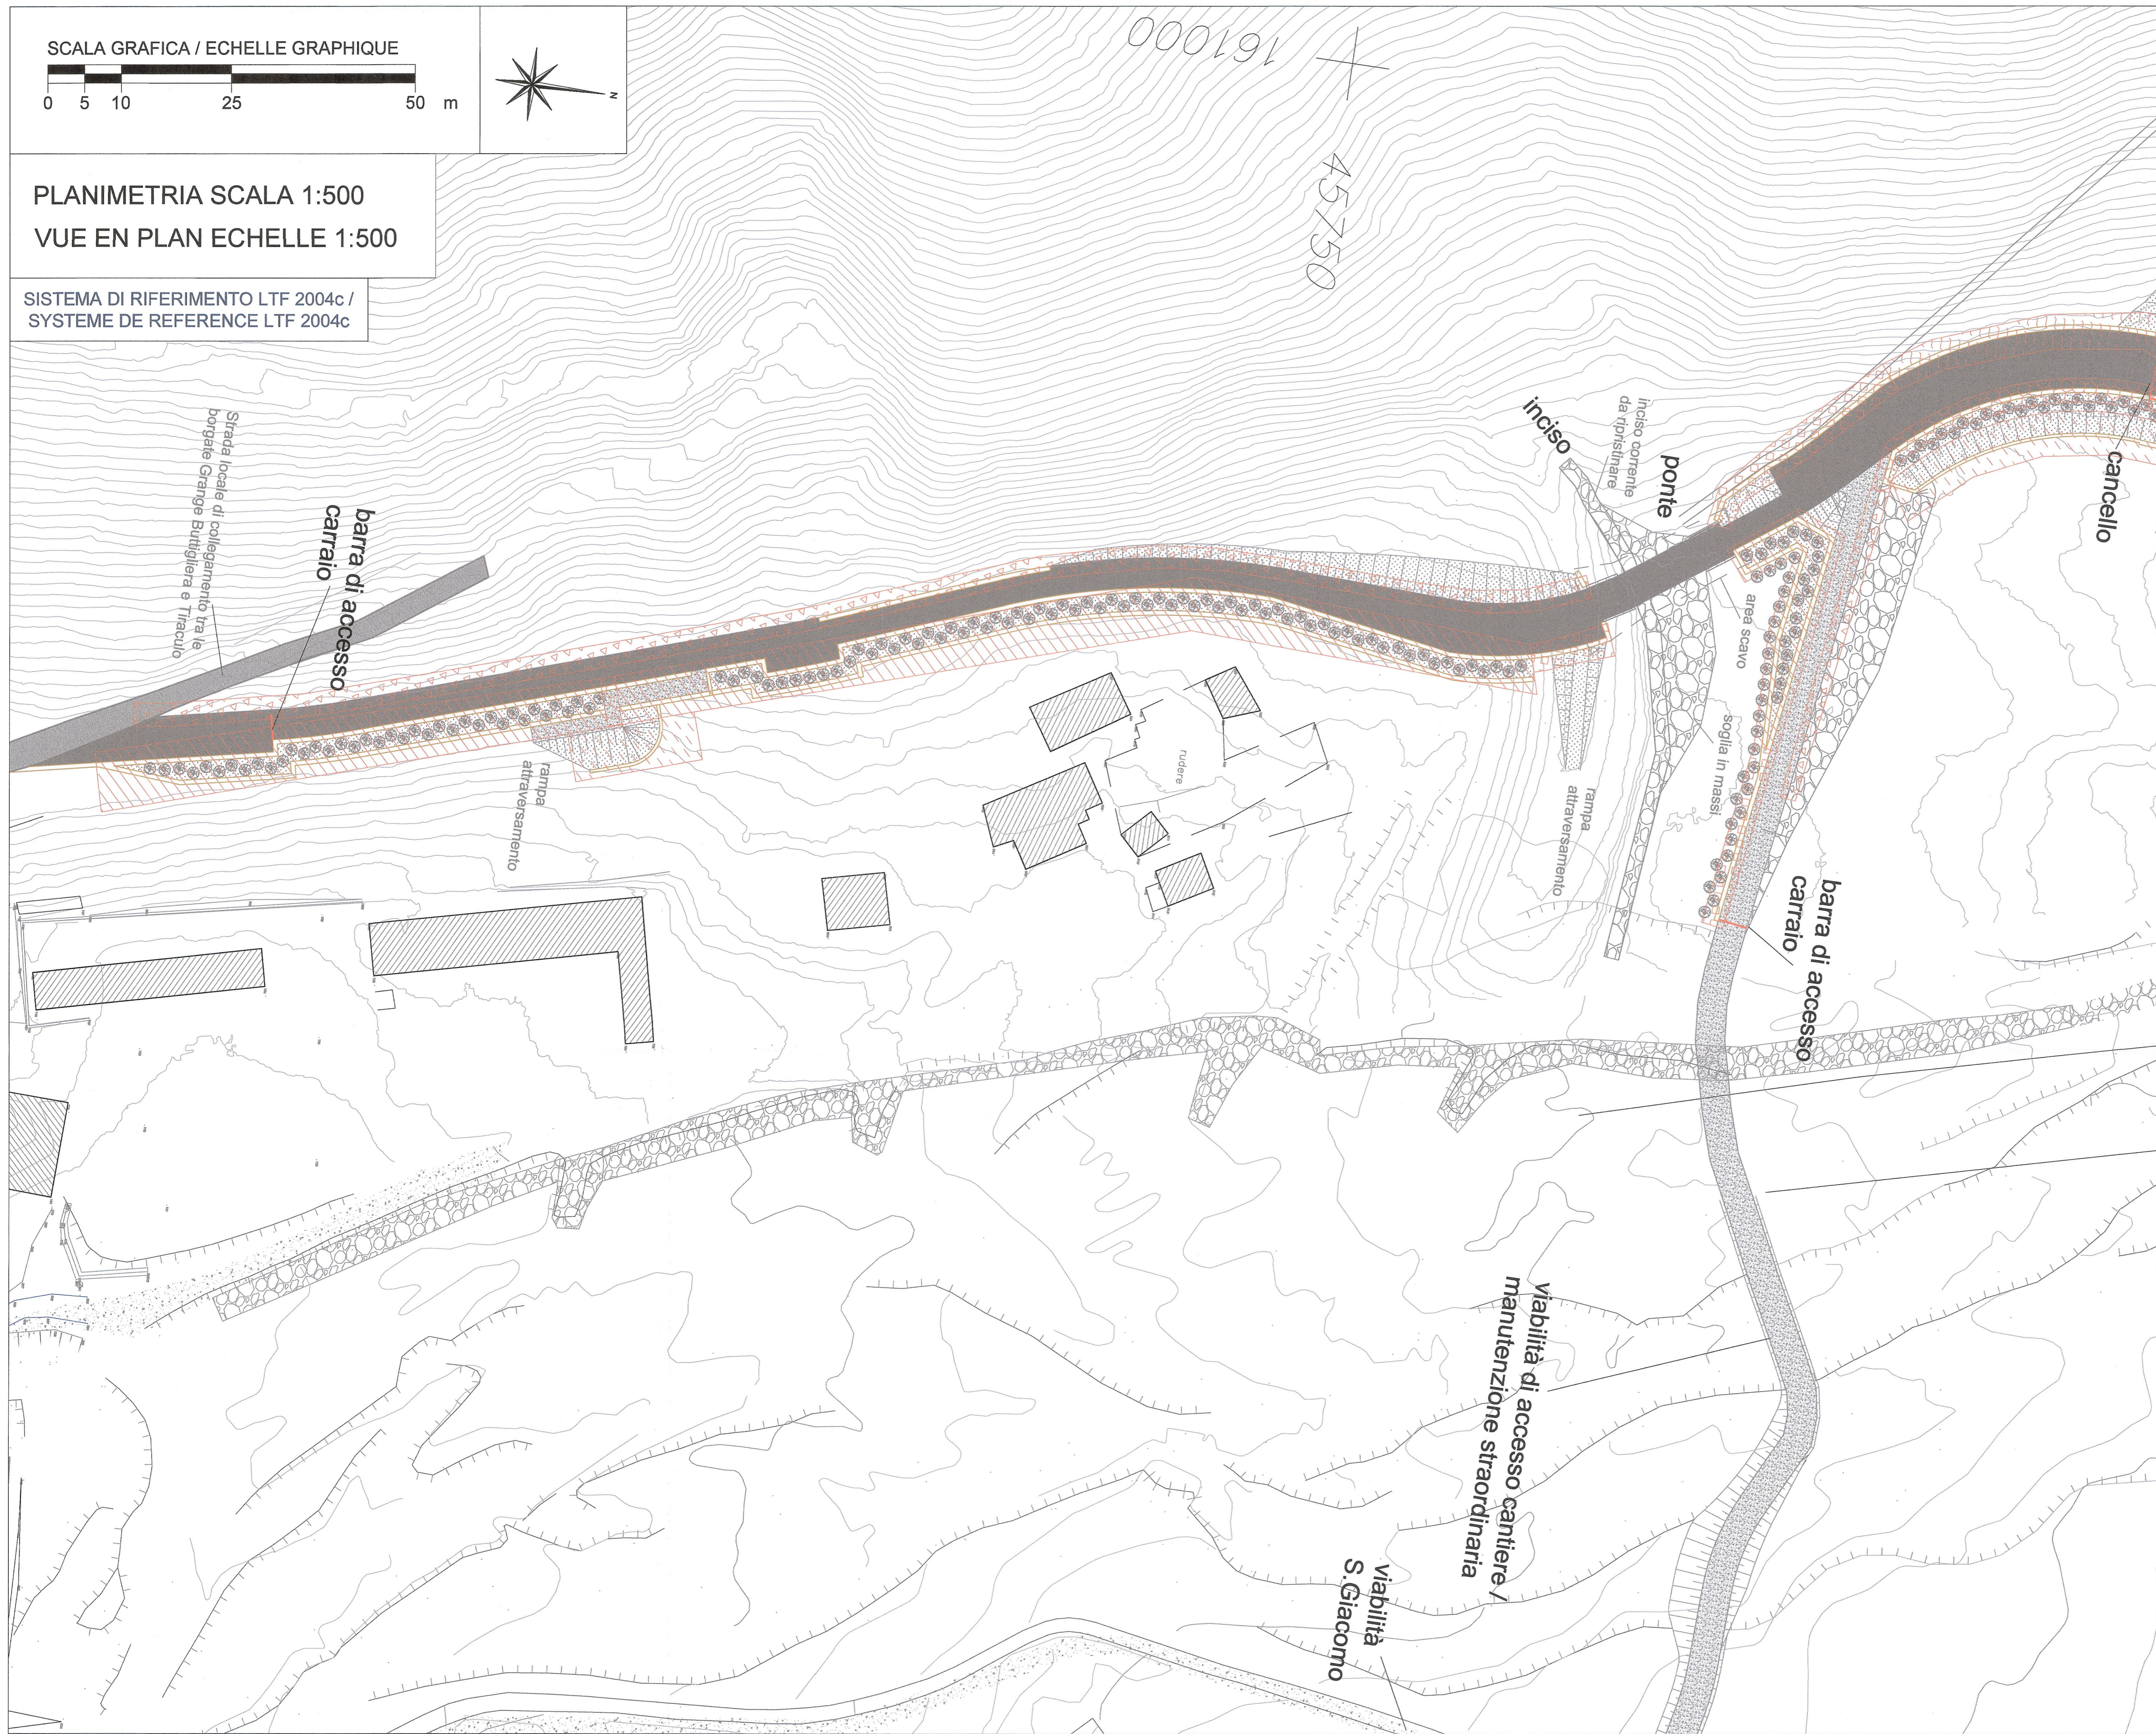

PIANO DI LOCALIZZAZIONE / VUE D'ENSEMBLE

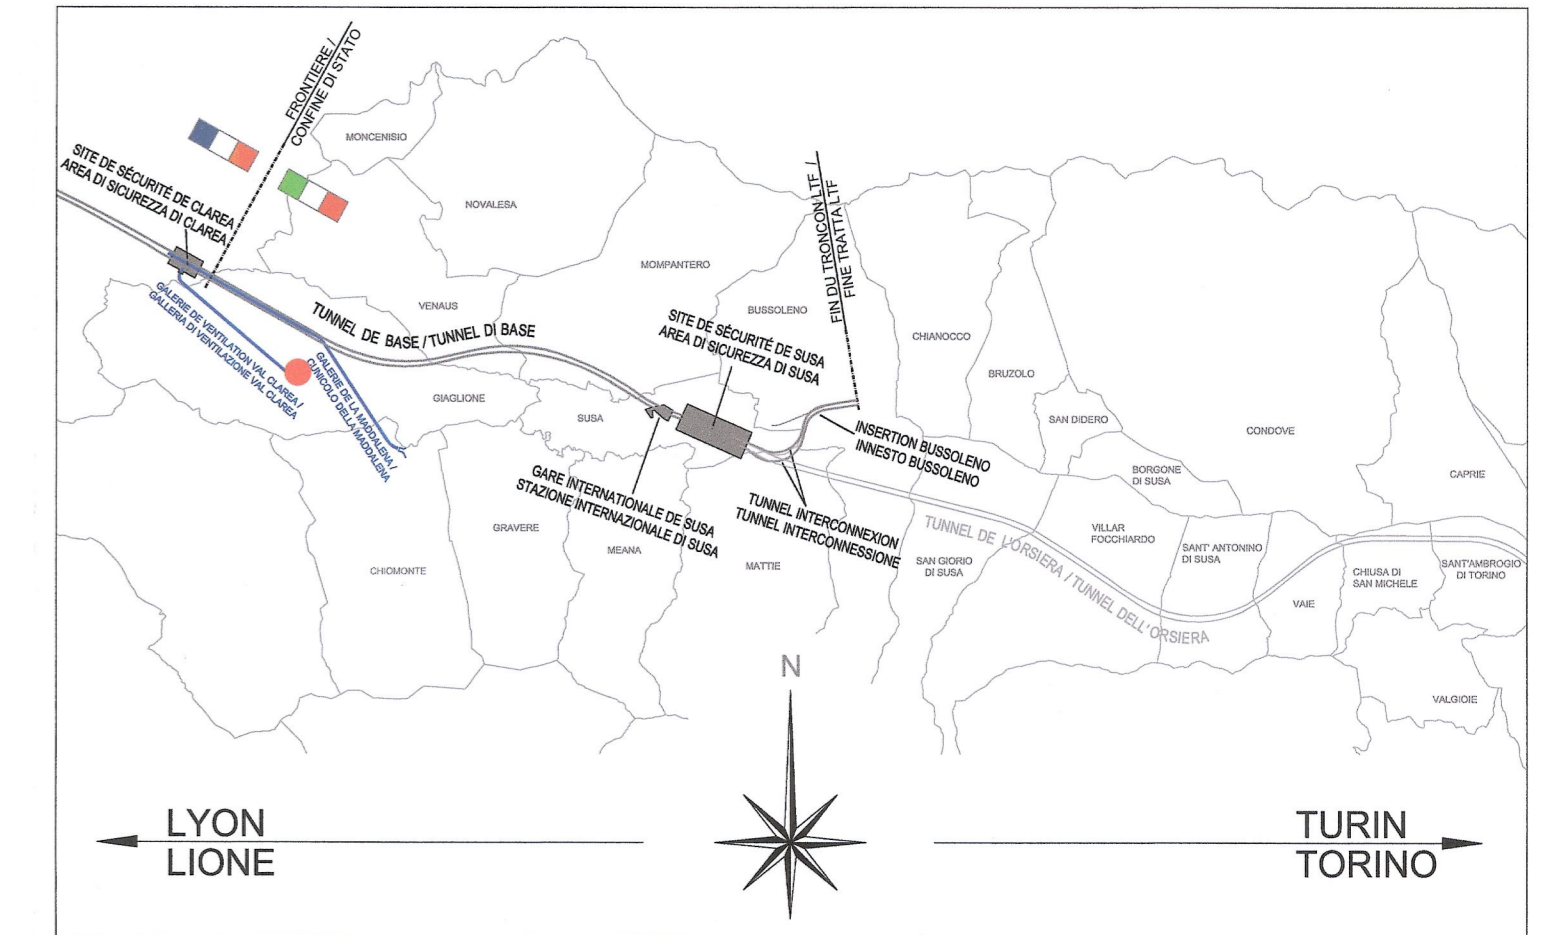

LIAISON LYON - TURIN / COLLEGAMENTO TORINO - LIONE
Partie commune franco-italienne / Section transfrontalière
Parte comune italo-francese / Sezione transfrontaliera

NOUVELLE LIGNE LYON TURIN - NUOVA LINEA TORINO LIONE
PARTIE COMMUNE FRANCO-ITALIENNE - PARTE COMUNE ITALO-FRANCOISE
REVISIONE DE L'AVANT-PROJET DE REFERENCE - REVISIONE DEL PROGETTO DEFINITIVO
CUP C11J05000030001
GENIE CIVIL - OPERE CIVILI
TUNNEL DE BASE - TUNNEL DI BASE
GALERIE DE VENTILATION ET ACCES VAL CLAREA -
GALLERIA DI VENTILAZIONE E ACCESSO VAL CLAREA
VOIRIE - VIABILITA'
NOUVELLE VOIRIE D'ACCES - VUE EN PLAN TYPES MURS
NUOVA VIABILITA' D'ACCESSO - PLANIMETRIA TIPOLOGICI MURI

Index	Date / Data	Modifications / Modifiche	Etabli par / Concepito da	Verifié par / Controlato da	Autorisé par / Autorizzato da
0	09/01/2013	Première diffusion / Prima emissione	G. VERGINANO (St. Quaranta)	M. RUSSO C. OGNIBENE	L. CHANTRON M. PANTALEO
A	08/02/2013	Révision suite aux commentaires LTF / Revisione a seguito commenti LTF	G. VERGINANO (St. Quaranta)	M. RUSSO C. OGNIBENE	L. CHANTRON M. PANTALEO

Tecnimont
Civili Construction
Dott. Ing. Aldo Mancarella
Ordine Ingegneri Prov. TQ n. 6271 R



- | | | | | | |
|--|---------|--|---------|--|---------|
| | TIPO A | | TIPO B | | TIPO C |
| | TIPO A1 | | TIPO B1 | | TIPO C1 |
| | TIPO D | | TIPO E | | TIPO F |
| | TIPO G | | TIPO H | | |

RIFERIMENTI / REFERENCES :
PD2_C3A_0493_26-47-70_10-01_Ponte Centrale Clarea - Relazione di calcolo;
PD2_C3A_0476_26-47-70_10-02_Viabilità relazione illustrativa;
PD2_C3A_0485_26-47-70_30-04_Nuova viabilità d'accesso - Planimetria e sezioni - tav. 2 di 2;
PD2_C3A_0484_26-47-70_30-03_Nuova viabilità d'accesso - Planimetria e sezioni - tav. 1 di 2

Code Doc	P D 2 C 3 A T S 3 0 4 8 7 A	A P P L A
Phase / Fase	Signé / Emisore	Numero
ADRESSE GED / INDIRIZZO GED	C3A // // 26 47 70 30 05	ÉCHELLE / SCALA 1:500