
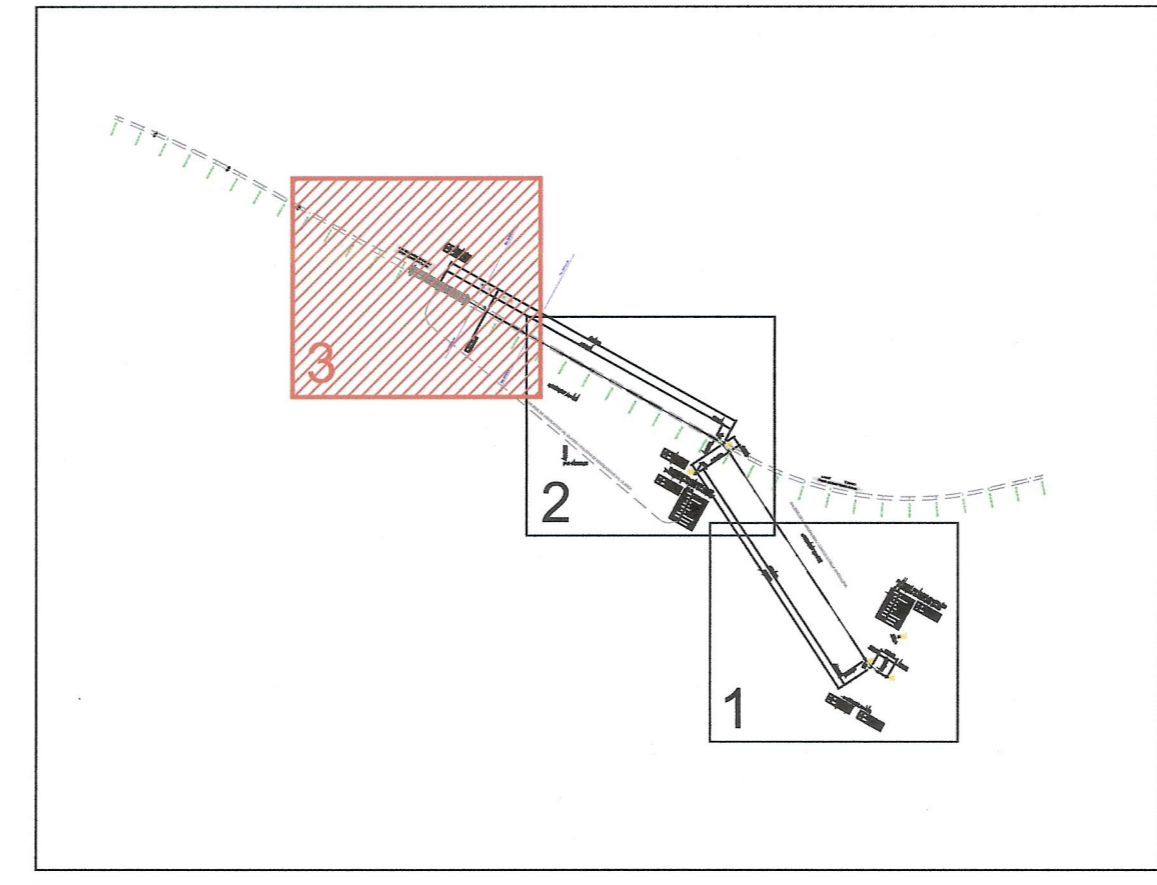


Galleria della Maddalena / Galerie de la Maddalena
 Planimetria 3 di 3 / Vue en plan 3 sur 3
 Scala 1:5'000 in A1 (1:10'000 in A3) / Echelle 1:5'000 en A1 (1:10'000 en A3)

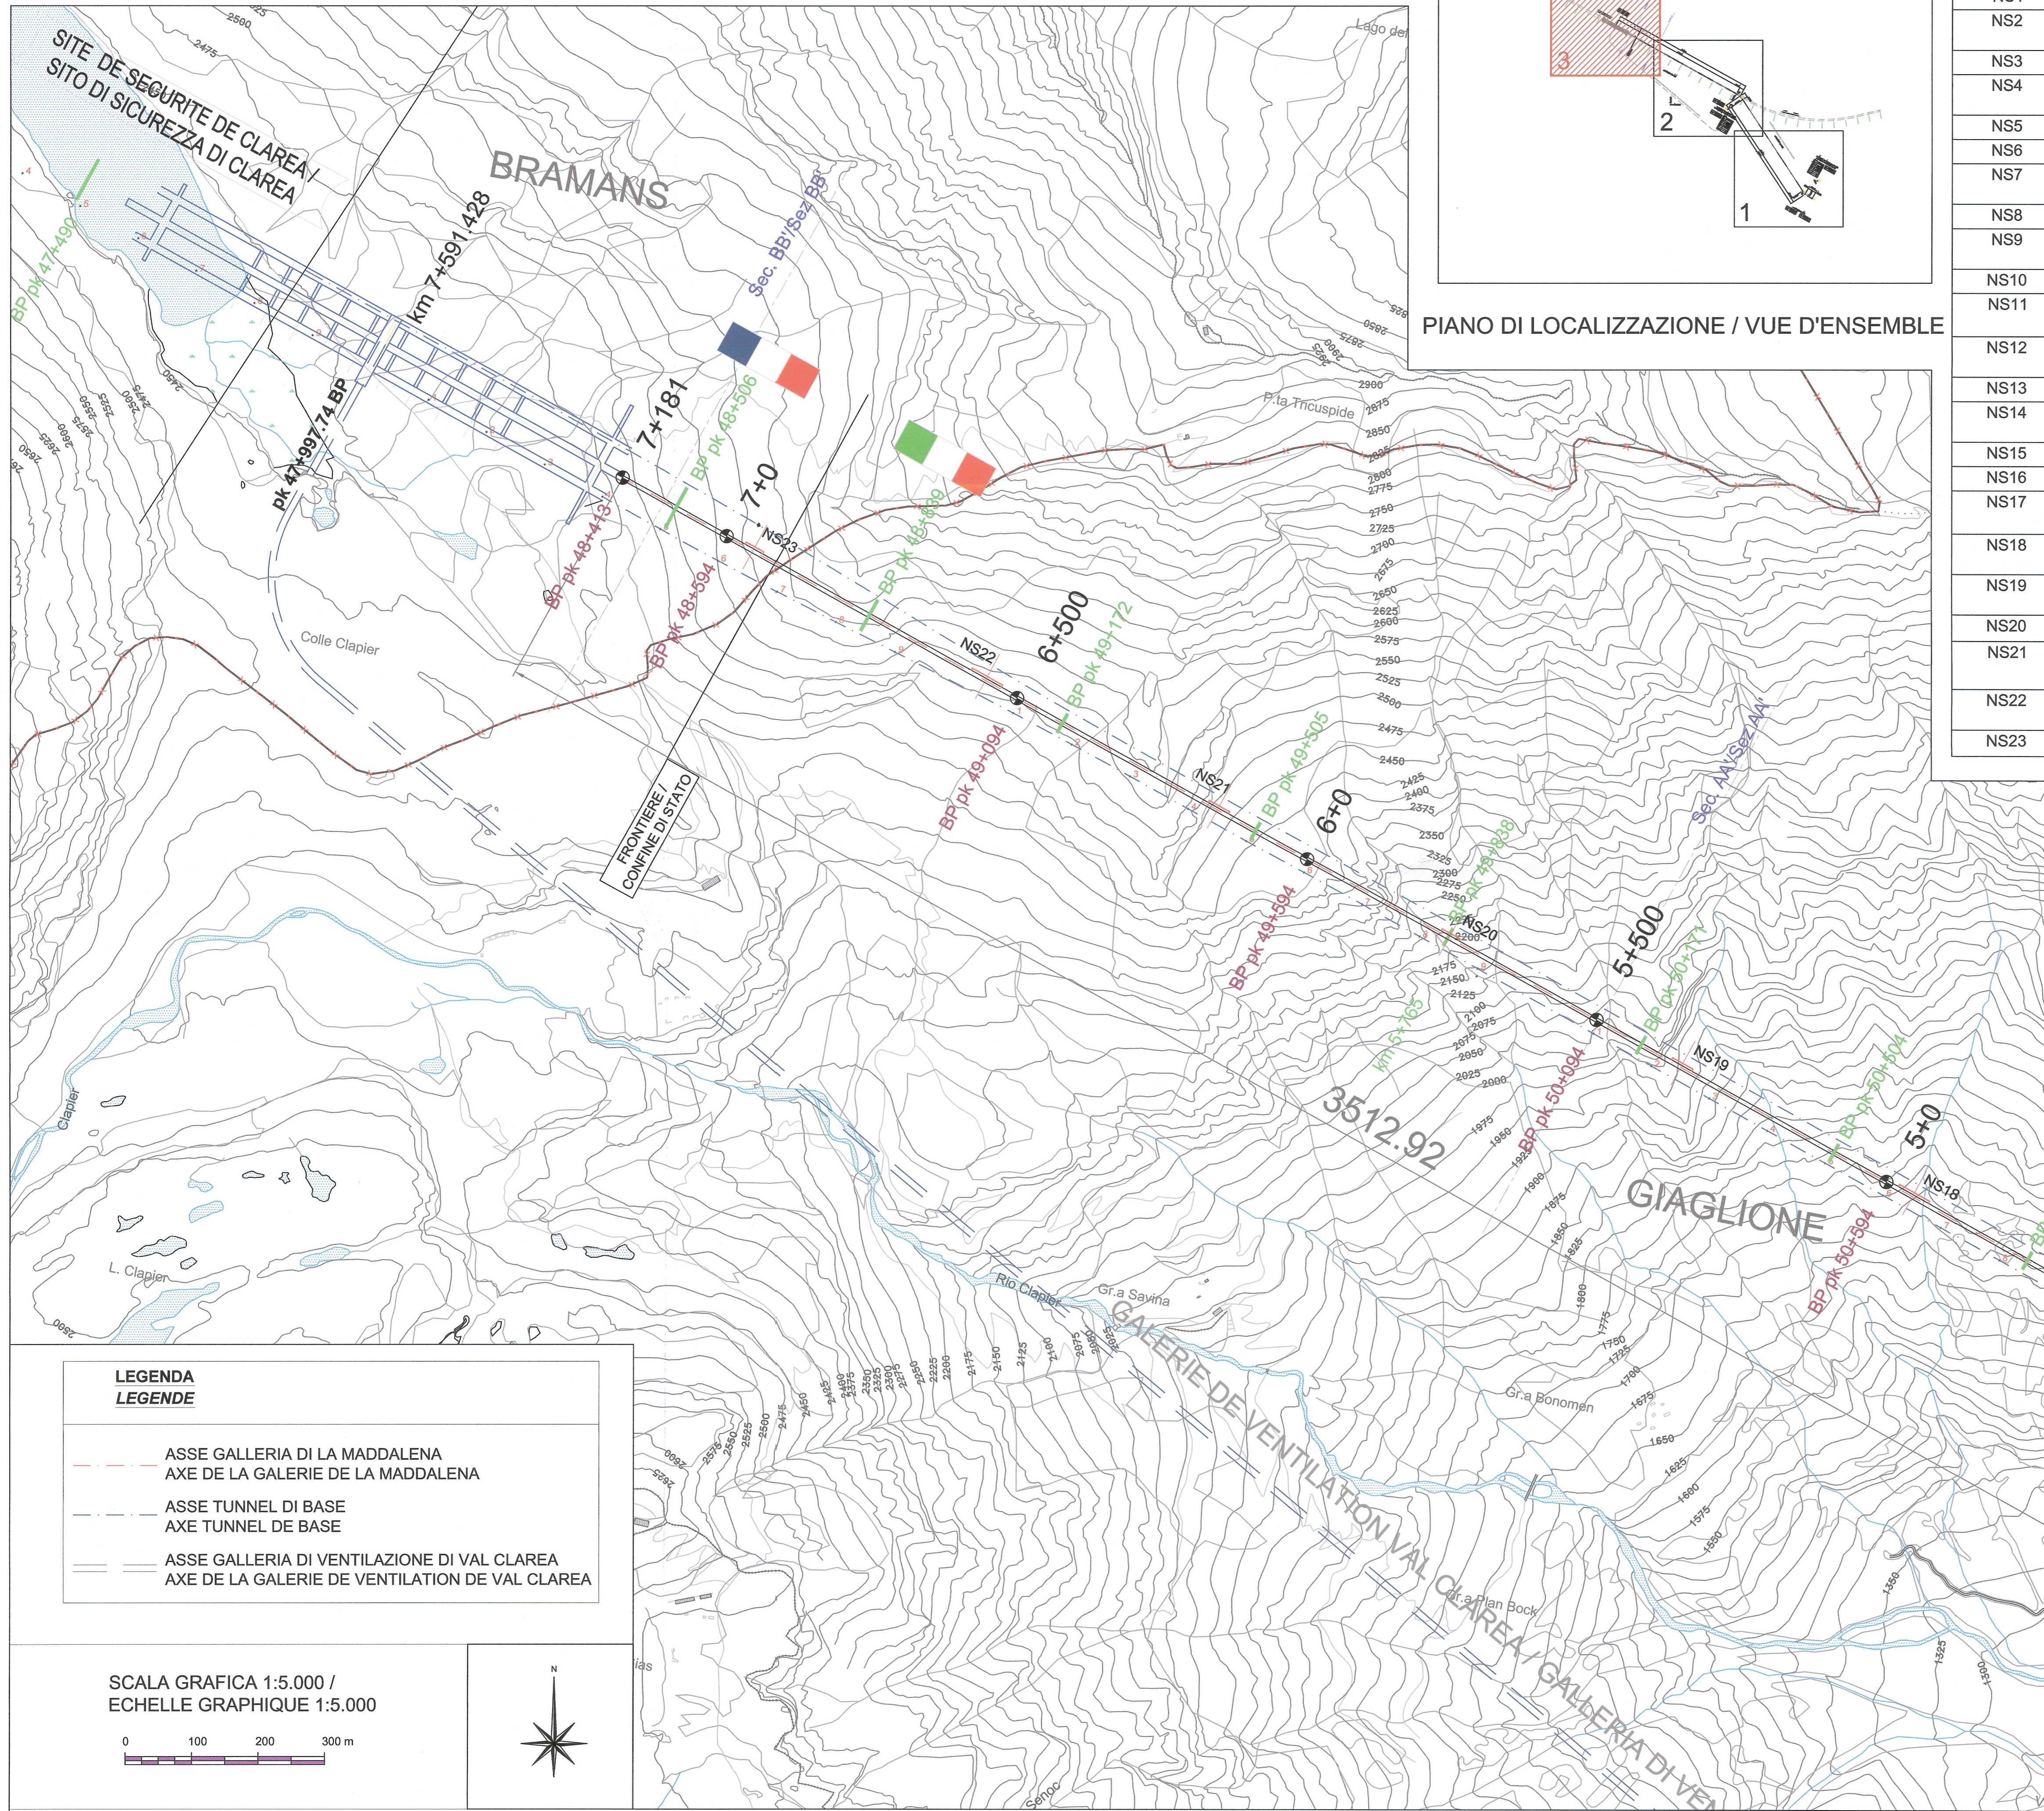

PIANO DI LOCALIZZAZIONE / VUE D'ENSEMBLE

DISPOSIZIONE NICCHIE / CALEPINAGE NICHES				
NICCHIA / NICHE	FUNZIONE / FONCTION	PK INIZIO / PK DEBUT	PK FINE / PK FIN	LUNGHEZZA (m) / LONGUEUR (m)
NS1	Incrocio / Croisement	385	415	30
NS2	Incrocio + cabina el. / Croisement + cabine él.	544	596	52
NS3	Incrocio / Croisement	725	755	30
NS4	Incrocio + telecom. / Croisement + télécom.	892.5	927.5	35
NS5	Incrocio / Croisement	1065	1095	30
NS6	Incrocio / Croisement	1465	1495	30
NS7	Incrocio + cabina el. + telecom. / Croisement + cabine él. + télécom.	1851.5	1908.5	57
NS8	Incrocio / Croisement	2265	2295	30
NS9	Incrocio + telecom. / Croisement + télécom.	2662.5	2697.5	35
NS10	Incrocio / Croisement	3065	3095	30
NS11	Incrocio + inversione / Croisement + retournement	3205	3235	30
NS12	Incrocio + cabina el. / Croisement + cabine él.	3334	3386	52
NS13	Incrocio / Croisement	3485	3515	30
NS14	Incrocio + telecom. / Croisement + télécom.	3622.5	3657.5	35
NS15	Incrocio / Croisement	4025	4055	30
NS16	Incrocio / Croisement	4140	4170	30
NS17	Incrocio + telecom. / Croisement + télécom.	4537.5	4572.5	35
NS18	Incrocio + cabina el. / Croisement + cabine él.	4929	4981	52
NS19	Incrocio + telecom. / Croisement + télécom.	5337.5	5372.5	35
NS20	Incrocio / Croisement	5740	5770	30
NS21	Incrocio + telecom. / Croisement + télécom.	6137.5	6172.5	35
NS22	Incrocio + cabina el. / Croisement + cabine él.	6529	6581	52
NS23	Incrocio / Croisement	6940	6970	30

SISTEMA DI COORDINATE: LTF 2004C
 SYSTEME DE COORDONNEES:

RAPPORT DE REFERENCE / RELAZIONE DI RIFERIMENTO: PD2-C3A-TSE3-3820-RELAZIONE TECNICA DESCRITTIVA

LAISON LYON - TURIN / COLLEGAMENTO TORINO - LIONE
 Partie commune franco-italienne / Section transfrontalière
 Parte comune italo-francese / Sezione transfrontaliera

NOUVELLE LIGNE LYON TURIN - NUOVA LINEA TORINO LIONE
 PARTIE COMMUNE FRANCO-ITALIENNE - PARTE COMUNE ITALO-FRANCESE
 REVISIONE DE L'AVANT-PROJET DE REFERENCE - REVISIONE DEL PROGETTO DEFINITIVO
 CUP C11J05000030001
 GENIE CIVIL - OPERE CIVILI
 TUNNEL DE BASE - TUNNEL DI BASE
 DESCENDERIE DE LA MADDALENA - GALLERIA DELLA MADDALENA
 DESCENDERIE - GEOMETRIE - DISCENDERIA - GEOMETRIA

VUE EN PLAN - PLAN 3 SUR 3 -
 PLANIMETRIA - TAVOLA 3 DI 3

Index	Date / Data	Modifications / Modifiche	Elab. per / Concepito da	Verifié par / Controlato da	Autorisé par / Autorizzato da
0	16/02/2012	Première diffusion / Prima diffusione	C. SALOT (BG)	M. RUSSO / C. OGNIBENE	L. CHANTRON / A. MANCARELLA
A	30/11/2012	Mise à jour de la vue en plan / Aggiornamento della planimetria	C. SALOT (BG) / L. PEANO (BG) / E. GARIN (BG)	M. RUSSO / C. OGNIBENE	L. CHANTRON / M. PANTALEO
B	31/01/2013	Révision suite aux commentaires LTF / Revisione a seguito commenti LTF	C. SALOT (BG) / L. PEANO (BG) / E. GARIN (BG)	M. RUSSO / C. OGNIBENE	L. CHANTRON / M. PANTALEO

Tecnimont
 Civil Construction
 Dott. Ing. Aldo Mancarella
 Ordine Ingegneri Prov. TO n. 6271 R



Code Doc	P	D	2	C	3	A	T	S	3	3	8	1	2	B	A	P	P	L	A
	Phase / Fase	Signé / Firma	Signé / Firma	Émetteur / Emittente	Numero					Indice					Statut / Stato				

INDIRIZZO GED / ADRESSE GED: C3A // // 26 48 10 30 03
 ÉCHELLE / SCALA: 1:5'000