



SEZIONE CORRENTE A-A'
SECTION COURANTE A-A'

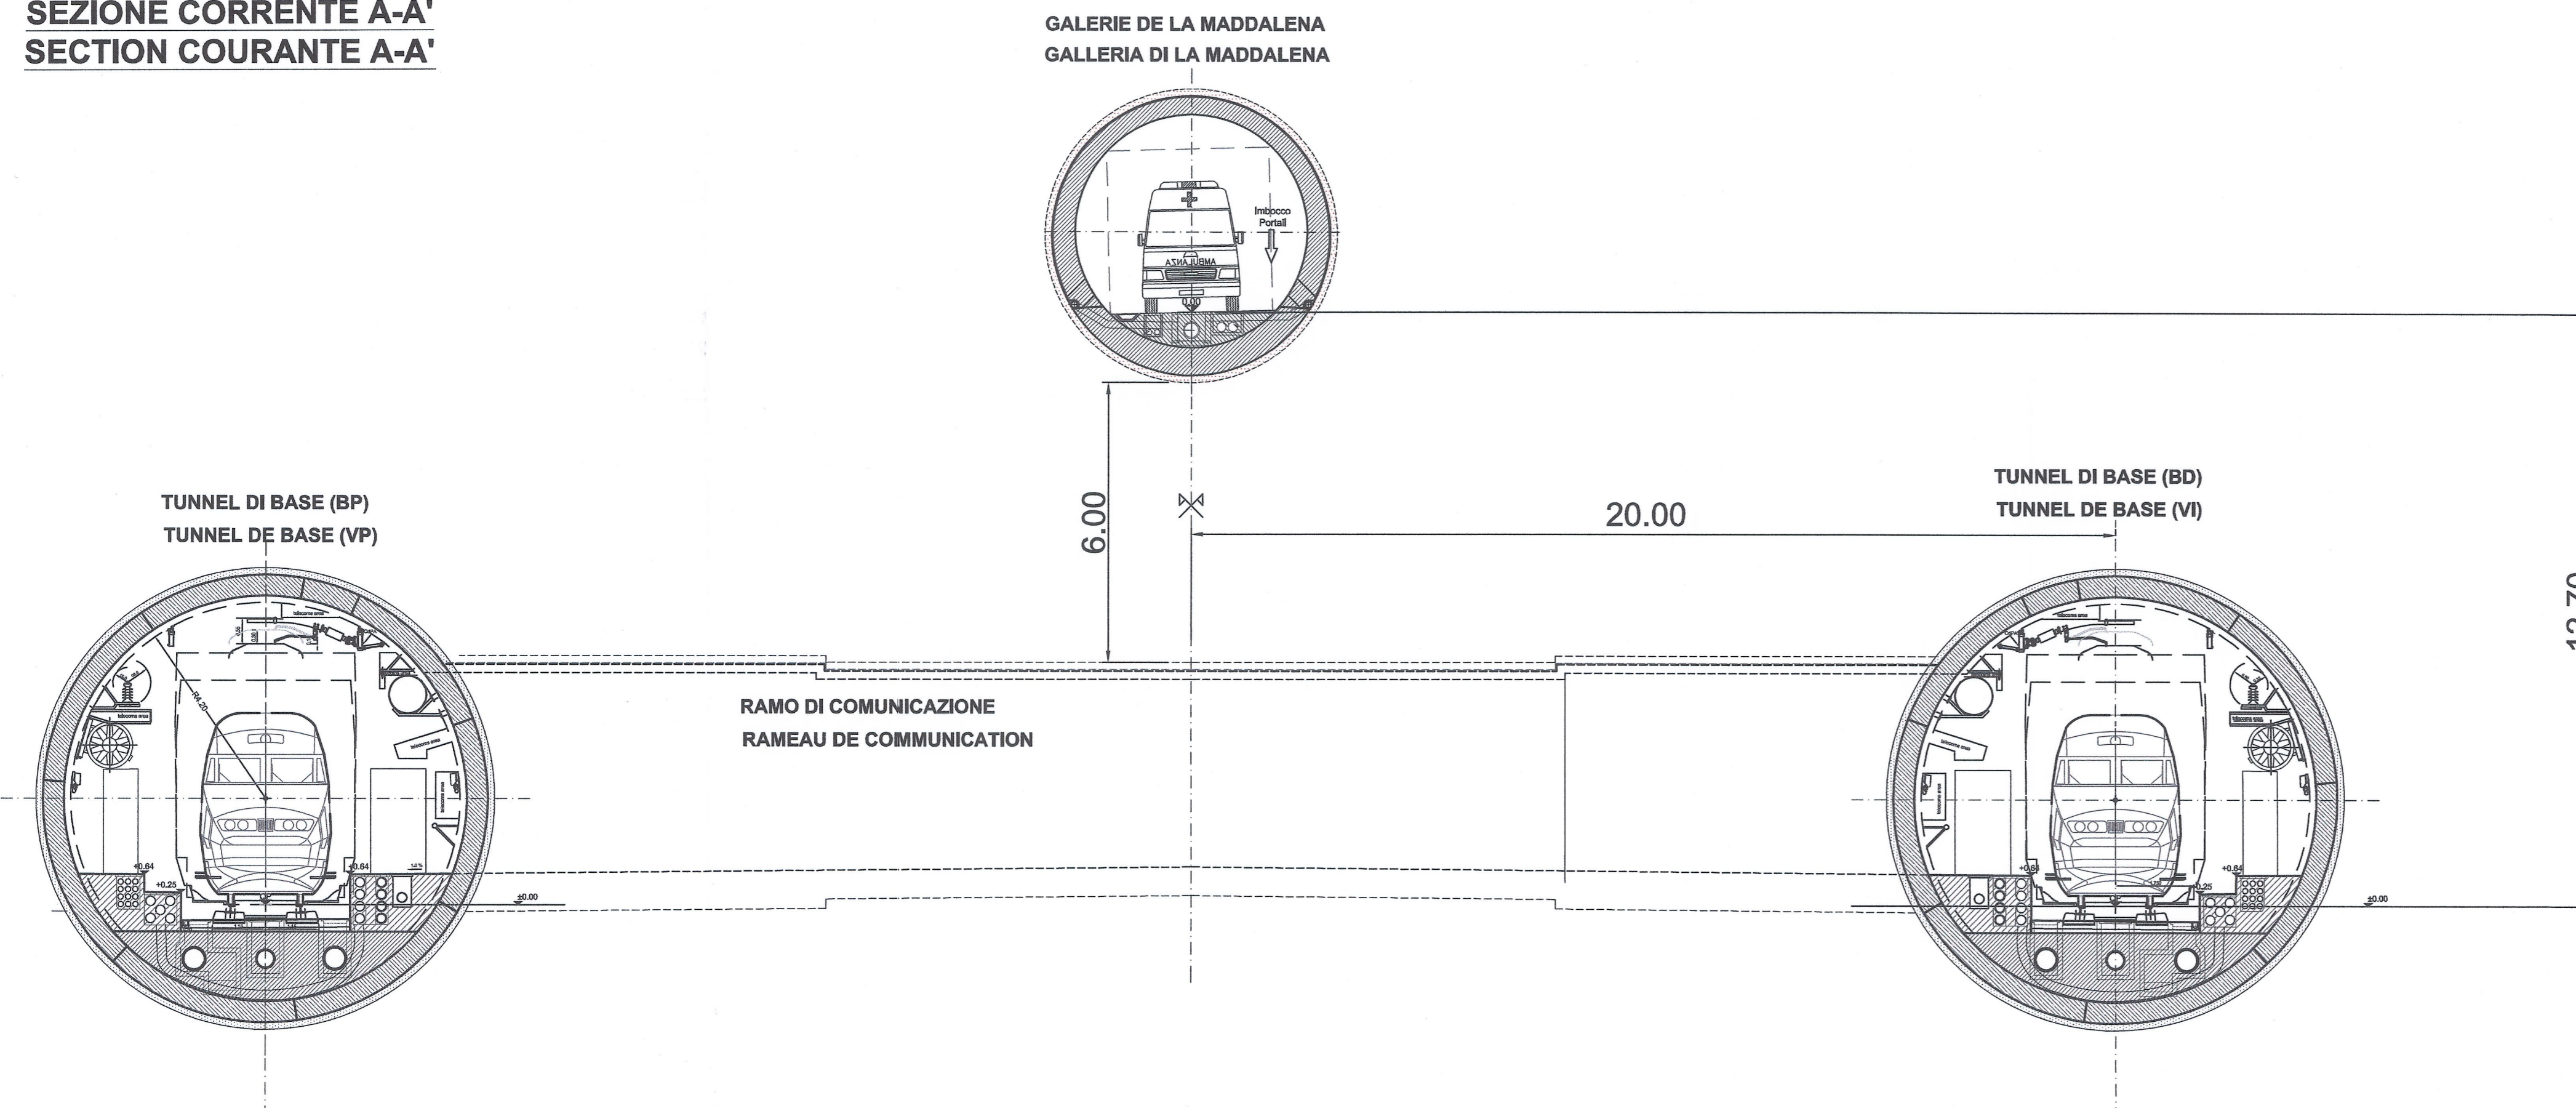

SEZIONE B-B'
SECTION B-B'

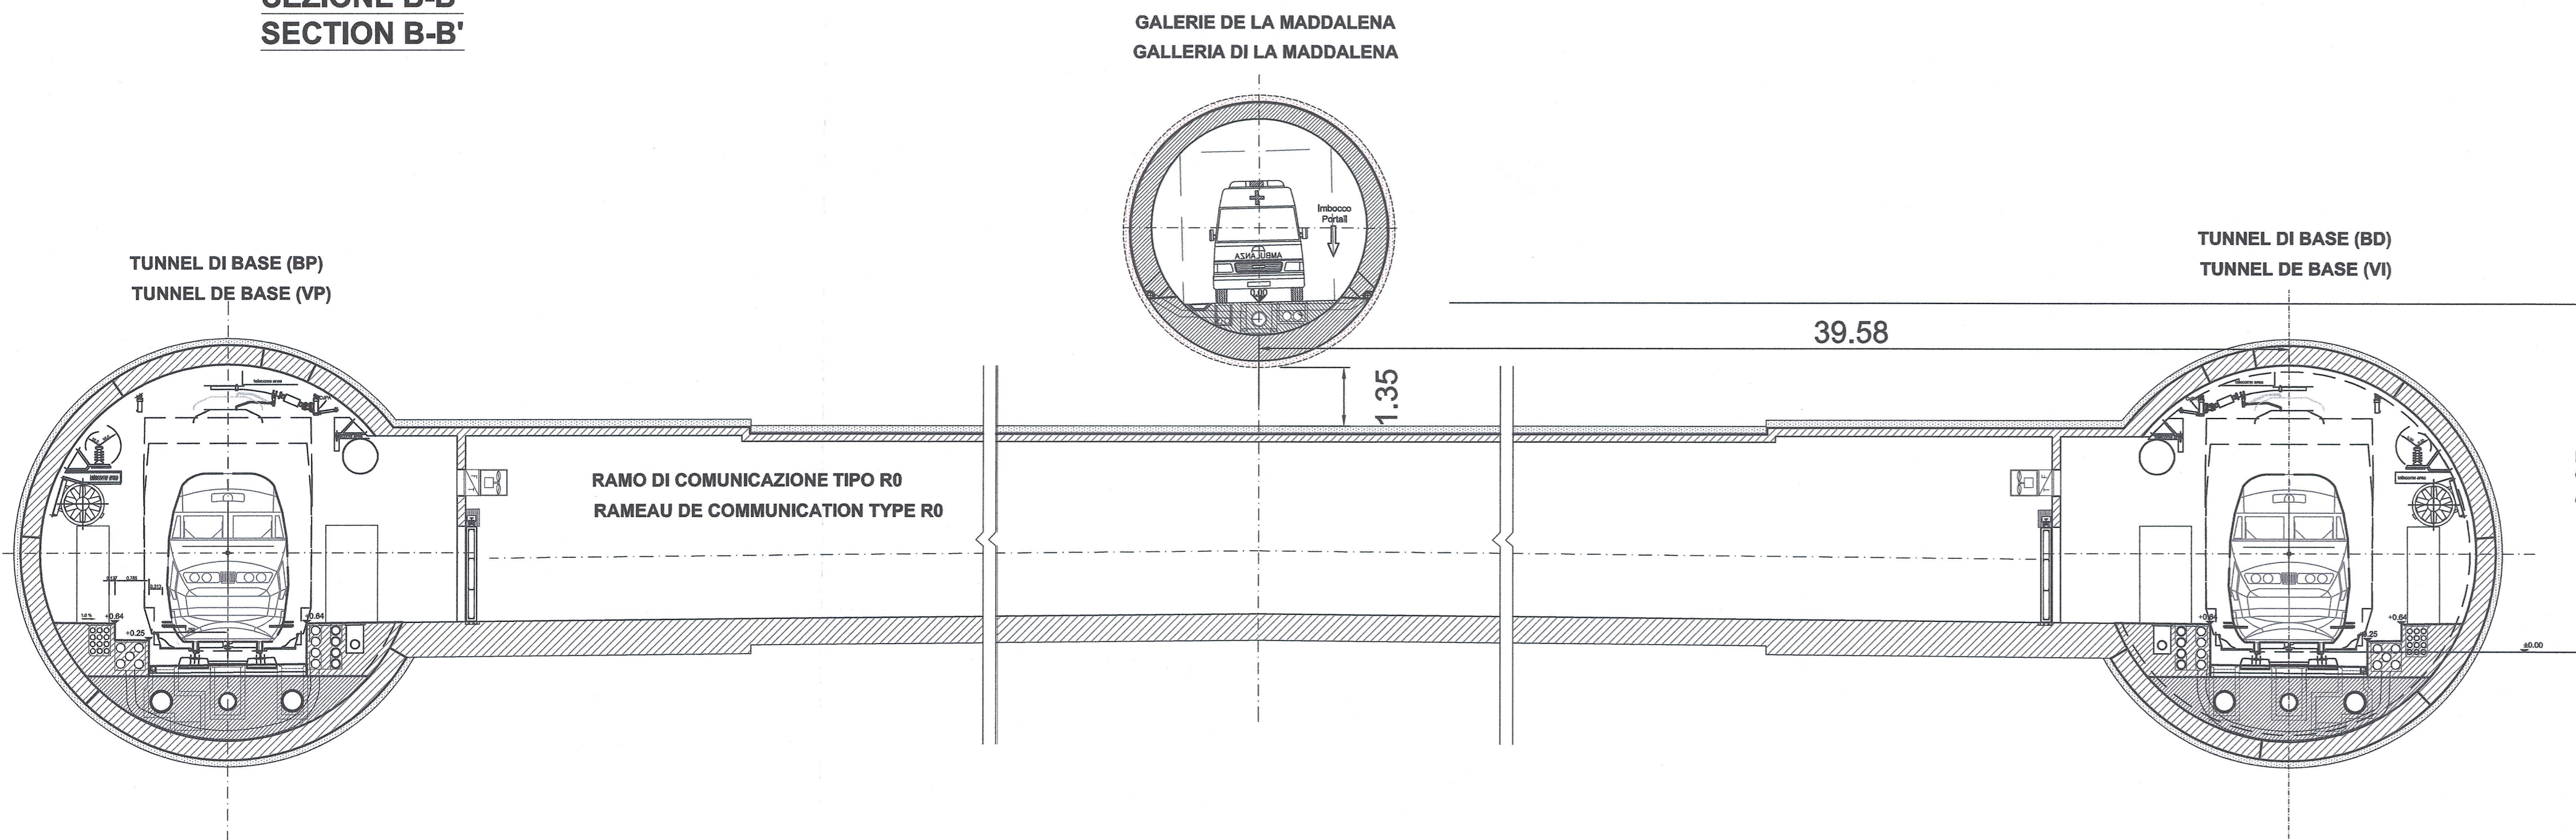

SCALA GRAFICA 1:100 /
 ECHELLE GRAPHIQUE 1:100



NOTA:

1. PER L'UBICAZIONE DELLE SEZIONI LUNGO IL TRACCIATO SI RIMANDA AI DISEGNI PD2-C3A-TSE3-3810&3812 E PD2-C3A-TSE3-3813-3814
2. PER GLI IMPIANTI / SERRAMENTI / ILLUMINAZIONE / SEGNALETICA SI RIMANDA AI RELATIVI ELABORATI
3. PER LA SISTEMAZIONE INTERNA DEL TUNNEL DI BASE E DEI RAMI SI RIMANDA AI RELATIVI ELABORATI

NOTE:

1. POUR L'EMPLACEMENT DES SECTIONS LE LONG DU TRACE VOIR LES DESSINS PD2-C3A-TSE3-3810&3812 ET PD2-C3A-TSE3-3813-3814
2. POUR LES EQUIPEMENTS / METALLERIE / ECLAIRAGE / SIGNALISATION VOIR LES DOCUMENTS SPECIFIQUES
3. POUR L'AMENAGEMENT INTERIEUR DU TUNNEL DE BASE ET DES RAMMEAUX, VOIR LES DOCUMENTS SPECIFIQUES

OPERE RELATIVE AL CUNICOLO ESPLORATIVO DELLA MADDALENA
 OUVRAGES CONCERNANT LA GALERIE DE RECONNAISSANCE DE LA MADDALENA

RELAZIONI DI RIFERIMENTO / RAPPORTS DE REFERENCE: PD2-C3A-TSE3-3820-RELAZIONE TECNICA DESCRITTIVA

LIASON LYON - TURIN / COLLEGAMENTO TORINO - LIONE
 Partie commune franco-italienne / Section transfrontalière
 Parte comune italo-francese / Sezione transfrontaliera

NOUVELLE LIGNE LYON TURIN - NUOVA LINEA TORINO LIONE
PARTIE COMMUNE FRANCO-ITALIENNE - PARTE COMUNE ITALO-FRANCESE
 REVISION DE L'AVANT-PROJET DE REFERENCE - REVISIONE DEL PROGETTO DEFINITIVO
 CUP C11J05000030001

GENIE CIVIL - OPERE CIVILI
TUNNEL DE BASE - TUNNEL DI BASE
GALERIE DE LA MADDALENA / GALLERIA DELLA MADDALENA
DESCENDERIE - GEOMETRIE / DISCENDERIA - GEOMETRIA
COUPE TRANSVERSALE DE LA DESCENDERIE ET DU TUNNEL DE BASE
SEZIONE TRASVERSALE DELLA DISCENDERIA E DEL TUNNEL DI BASE

Indice	Date / Data	Modifications / Modifiche	Elabé per / Concepito da	Vérifié par / Controlato da	Autorisé par / Autorizzato da
0	08/04/2012	Première diffusion / Prima emissione	C. SALOT (BG)	M. RUSSO C. OGNIBENE	L. CHANTRON M. PANTALEO
A	30/11/2012	Première diffusion / Prima emissione	C. SALOT (BG) L. PEANO (BG) E. GARIN (BG)	M. RUSSO C. OGNIBENE	L. CHANTRON M. PANTALEO
B	31/01/2013	Révision suite aux commentaires LTF / Revisione a seguito commenti LTF	C. SALOT (BG) L. PEANO (BG) E. GARIN (BG)	M. RUSSO C. OGNIBENE	L. CHANTRON M. PANTALEO

Code Doc: **P D 2 C 3 A T S 3 3 8 1 5 B A P P L A**
 Phase / Fase: Sigle états / Sigla: Émetteur / Emittente: Numero: Indice: Statut / Stato: Type / Tipo:

INDIRIZZO GED / ADRESSE GED: **C3A // // 26 48 10 40 03**

ÉCHELLE / SCALA: **1:100**