
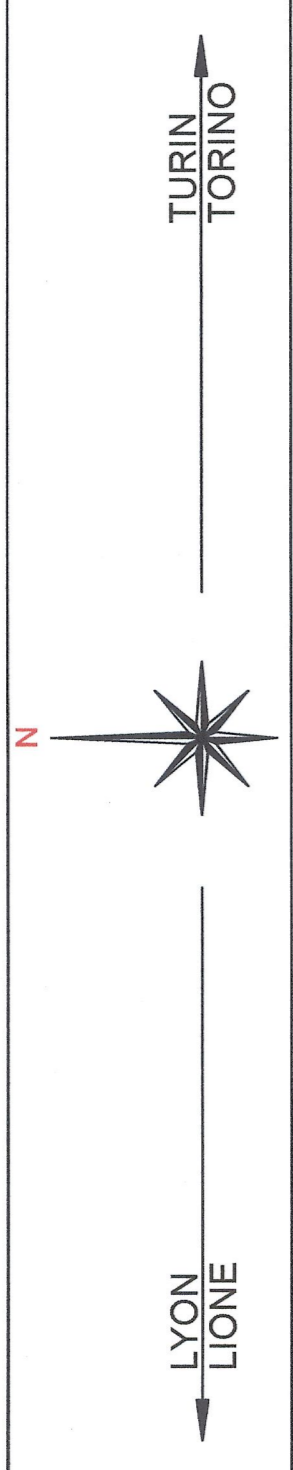


VUE D'ENSEMBLE / PIANO DI LOCALIZZAZIONE

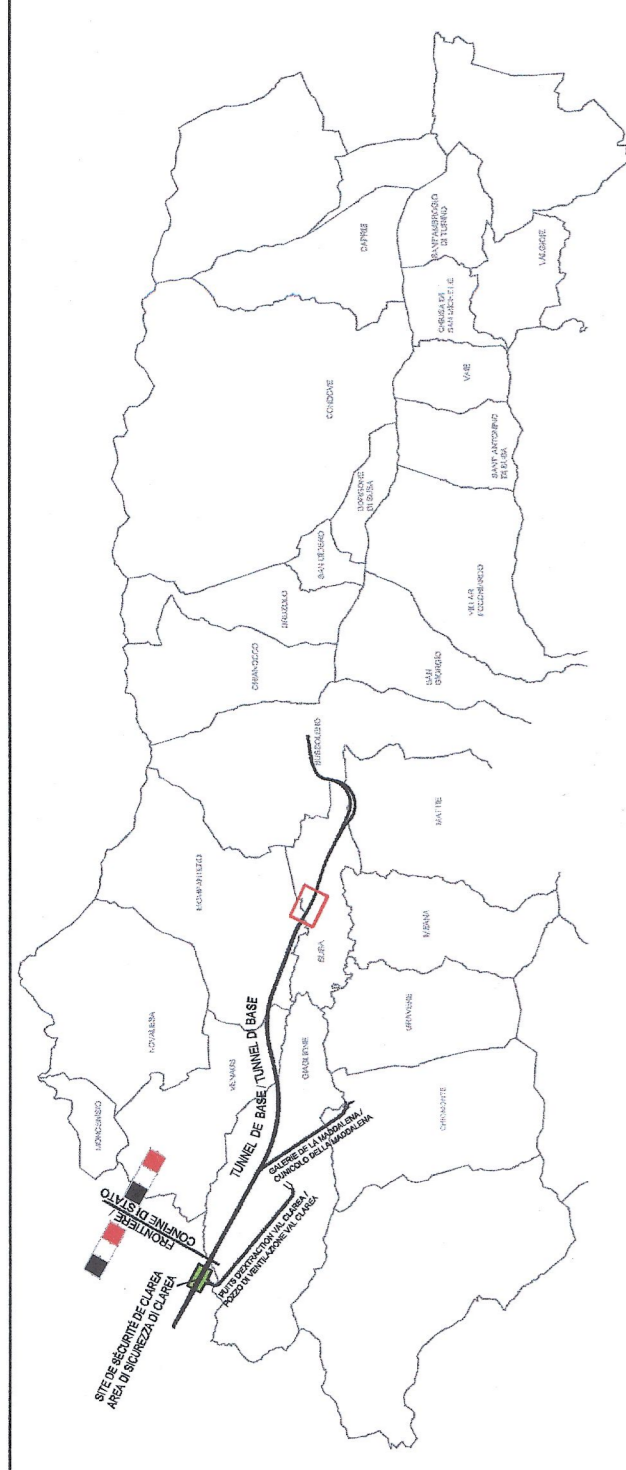

DOCUMENTI DI RIFERIMENTO / DOCUMENTS DE REFERENCE

- PID2_C3A_T83_1103 PLANIMETRIA SISTEMAZIONE FINALE
- PID2_C3A_T83_1105 PARTICOLARI COSTRUTTIVI
- PID2_C3A_T83_1112 PROFILO LONGITUDINALE IMBOCCO BD
- PID2_C3A_T83_1113 SEZIONI TRASVERSALI-Tav. 1 di 5 (pk 61+050) BP
- PID2_C3A_T83_1114 SEZIONI TRASVERSALI-Tav. 2 di 5 (pk 61+100) BP
- PID2_C3A_T83_1115 SEZIONI TRASVERSALI-Tav. 3 di 5 (pk 61+070) BP
- PID2_C3A_T83_1116 SEZIONI TRASVERSALI-Tav. 4 di 5 (pk 61+110) BP
- PID2_C3A_T83_1117 SEZIONI TRASVERSALI-Tav. 5 di 5 (pk 61+160) BP
- PID2_C3A_T83_1118 SEZIONI TRASVERSALI-Tav. 6 di 5 (pk 61+110) BP
- PID2_C3A_T83_1119 RELAZIONE DI CALCOLO E DI STABILITA' DELLE STRUTTURE

NOTE / NOTES

- VERRA' REALIZZATO UN MAGNONE DI PULIZIA SOTTO LE STRUTTURE DI SPESORE 15cm / SERA EFFECTUE UN BETON DE PROPRIETE SOUS LES STRUCTURES DE 15cm D'EPAISSEUR.
- I PARTICOLARI COSTRUTTIVI SONO INFORMATI NEI DOCUMENTI DI RIFERIMENTO / LES PARTICULIERS CONSTRUCTIFS SONT INFORMATES DANS LES DOCUMENTS DE REFERENCE.
- PID2_C3A_T83_1105 PARTICOLARI COSTRUTTIVI / POUR LES DETAILS VOIR PID2_C3A_T83_1105.

LEGENDA / LEGENDE

- ASSE BP
- - - - - ASSE VP
- MATERIALE DI RIPIRIMENTO
- MATERIAUX DE REMPLISSAGE
- SISTEMAZIONE FINALE
- REGLEMENT DEFINITIF

ITATSONIYON - TURIN / COLLEGAMENTO TORINO - LIONE
Partie commune franco-italienne
Section transfrontalière

NOUVELLE LIGNE LYON TURIN - NUOVA LINEA TORINO LIONE
PARTIE COMMUNE FRANCO-ITALIENNE - PARTE COMUNE ITALO-FRANCESE

REVISION DE L'AVANT-PROJET DE REFERENCE - REVISIONE DEL PROGETTO DEFINITIVO
CJP C-11.10800030001

GENIE CIVIL - OPERE CIVILI

TUNNEL DE BASE / TUNNEL DI BASE
TETE EST TUNNEL DE BASE - IMBOCCO EST TUNNEL DI BASE
OUVRAGES DEFINITIF DU PORTAIL - OPERE DI IMBOCCO DEFINITIVE
PROFIL EN LONG ENTREE - VP / PROFILO LONGITUDINALE IMBOCCO - BP

Code	Des. Ouv.	Matériau / Matière	Etat de Conservation	Etat de Conservation	Matière / Materia
0	06/2023	Primo affetto / First emission	C. RINALDI (OM)	M. RUSCO	L. CHANTON M. PAVALEO
A	31/07/2013	Revisione e approvazione LTP / Revisione e approvazione LTP	J.P. MACHUCA (OM)	C. COMBESSE	C. COMBESSE M. PAVALEO C. COMBESSE



0	06/2023																			

SCHELETTI SCALA 1:200
LTP - 1001 Avenue de la Base - BP 8003 - F-72008 CHAMBERY CEDEX (France)
1632 Chambery 420 500 500 - T. +33 (0)385585070
Projet de LTP - Tous droits réservés - Propriété LTP / Tutti i diritti riservati

TABELLA MATERIALI / TABLE DES MATIERES

GALLERIA ARTIFICIALE / TRANCHE COUVERTE

- MAGNONE DI PULIZIA / BETON DE PROPRIETE: C12/15 X0
- CLS STRUTTURALE / BETON STRUCTUREL: C30/37
- CLS PER FINITURE / BETON POUR FINITION: XF2, XF4, XF5, 25 mm
- RETE ELETTRICALE / TREILLIS SOUDES: B450C 150 mm x 150 mm
- ACCIAIO PER C.A. / ACIER POUR B.A.: B450C 50x50
- MEMBRANA IN PVC / MEMBRANE EN PVC: spessore ≥ 4 mm


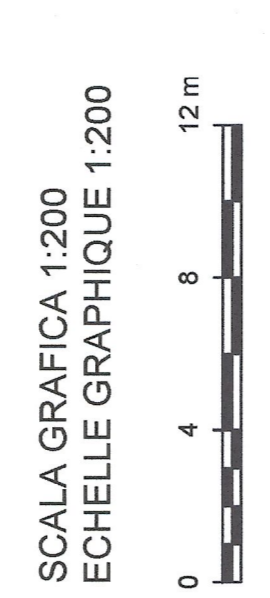


TABELLA QUANTITÀ / TABLE DES QUANTITE

- CLS STRUTTURALE / BETON STRUCTUREL: 13841 m³
- CLS PER FINITURE / BETON POUR FINITION: 2720 m³
- INCIDENZA STIMATA ACCIAIO: 150 kg/m²
- MAGNONE DI PULIZIA / BETON DE PROPRIETE: 775 m³
- SISTEMAZIONE FINALE / RETOMBAMENTO / COUVERTURE: 2585 m²
- IMPERMEABILIZZAZIONE / IMPERMEABILISATION: 13418 m²

PROFILO LONGITUDINALE - BP
PROFIL EN LONG - VP

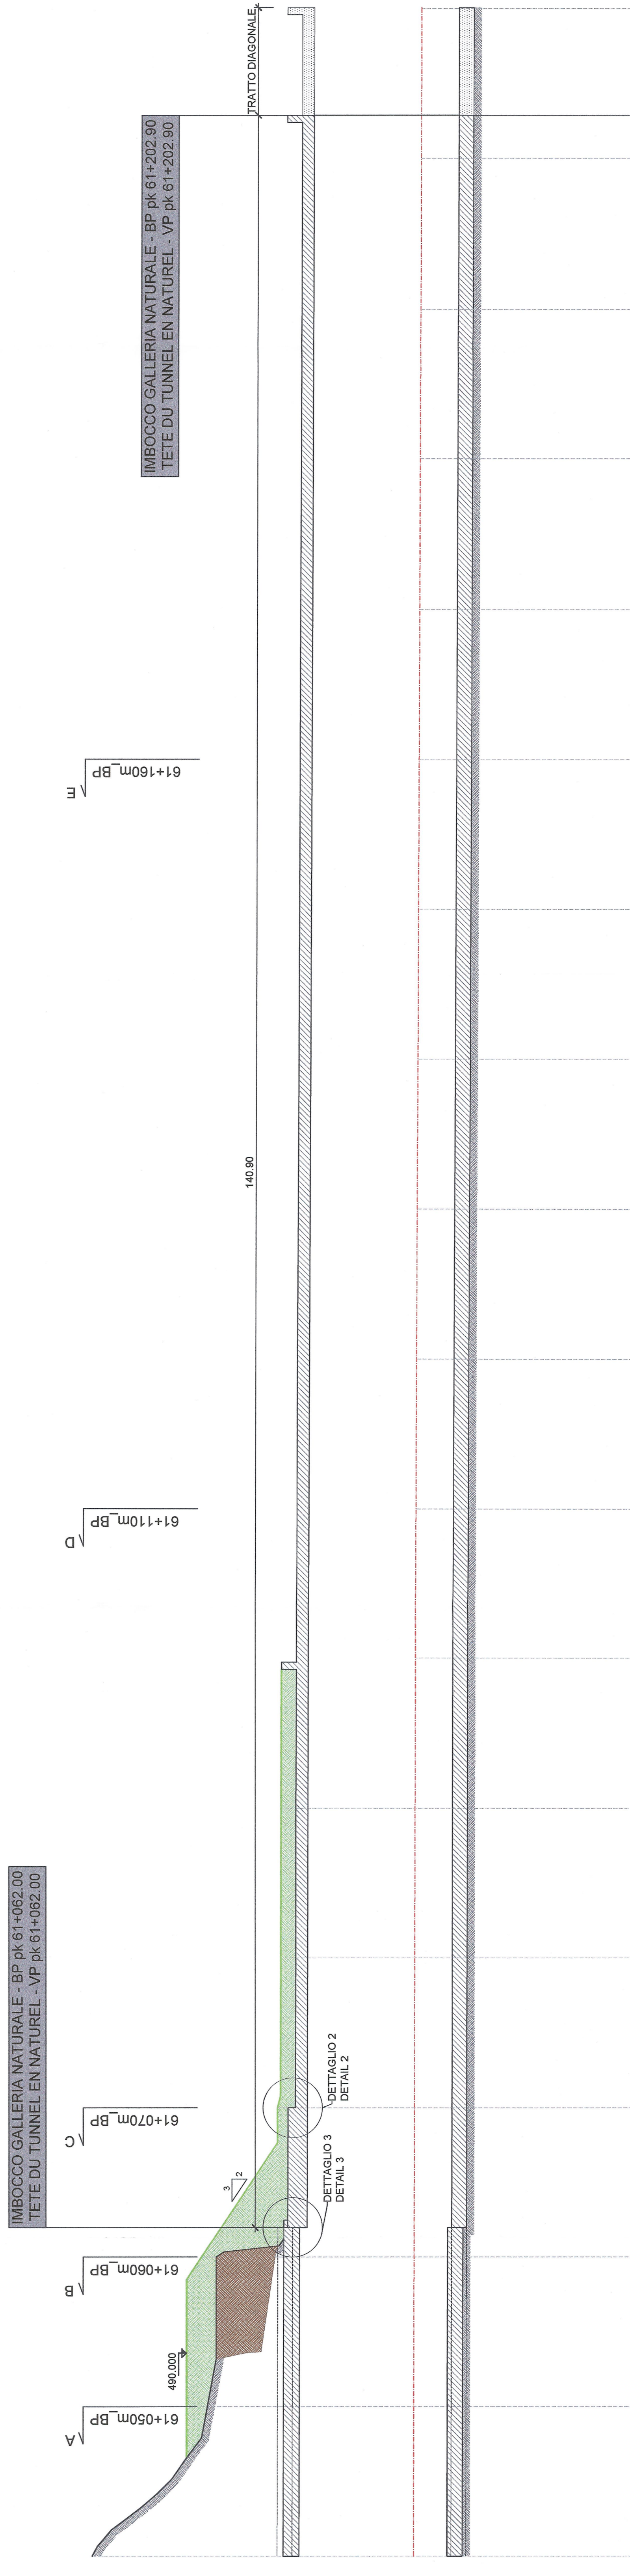

COMUNE / COMMUNE

QUOTE TERRENO / COTES TERRAIN

QUOTE PROGETTO / COTES PROJET

QUOTE DI FONDO SCAVO / COTES BASE D'EXCAVATION

ETOMETRICHE / DIST. PARZIALI / DIST. PARTIELLES

PROGRESSIVE / DISTANCES CUMULEES

PK	Quote Terreno	Quote Progetto	Quote Fondo Scavo	Etometriche	Progressive

460.00 m s.l.m.

460.00 m s.l.m.

SCHELETTI SCALA 1:200