


NOTE / NOTES

- LE SPECIFICHE TECNICHE SULLE INIEZIONI PER IL CONSOLIDAMENTO DEL TERRENO SARANNO AFFINATE IN FASE DI PROGETTAZIONE ESECUTIVA SULLA BASE DI INDAGINI E SONDAGGI GEOLOGICI PER VALUTARE IL REALE SPESSORE DELLA COLTRE DETRITICA / LES SPÉCIFICATIONS TECHNIQUES DES INJECTIONS DE CONSOLIDATION SERA AFFINÉE DANS LE PROJET EXECUTIF SUR LA BASE DES INDAGIN ET DES ÉTUDES GÉOLOGIQUES POUR ÉVALUER L'ÉPAISSEUR RÉELLE DE LA COUCHE DE SOL LA CHAUX MÉLANGES / SOL POUR LA RÉALISATION DU VERANO DÉTECTÉ AFFINÉ GRÂCE À L'ANALYSE EN LABORATOIRE ET DANS LE PIPELINE
- LE MISCELE CALCE-TERRENO PER LA REALIZZAZIONE DEL RILEVATO VERRANNO AFFINATE MEDIANTE ANALISI IN LABORATORIO E IN CANTIERE / LES MELANGES CHAUX-TERRAIN POUR LA REALISATION DU REMBLAIE STABILISÉE SERA AFFINE AVEC ANALYSE EN LABORATOIRE ET DANS LE CHANTIER.
- PER LE QUANTITÀ E I MATERIALI UTILIZZATI PER LA REALIZZAZIONE DEL CUNICOLO PILOTA E DEI CAMERONI SI FACCIA RIFERIMENTO AI DOCUMENTI SPECIFICI DEL SOTTERRANEO / POUR LA QUANTITE E MATIERES UTILISES POUR LA MISE EN OUVRE DU TUNNEL PILOTA ET DES CAVERNES CONSULTES LES DOCUMENTS SPECIFIQUE POUR LE SOUTERRAINE.

VUE D'ENSEMBLE / PIANO DI LOCALIZZAZIONE



SEZIONE A - A: pk 61+050 BP
COUPE A - A: pk 61+050 VP

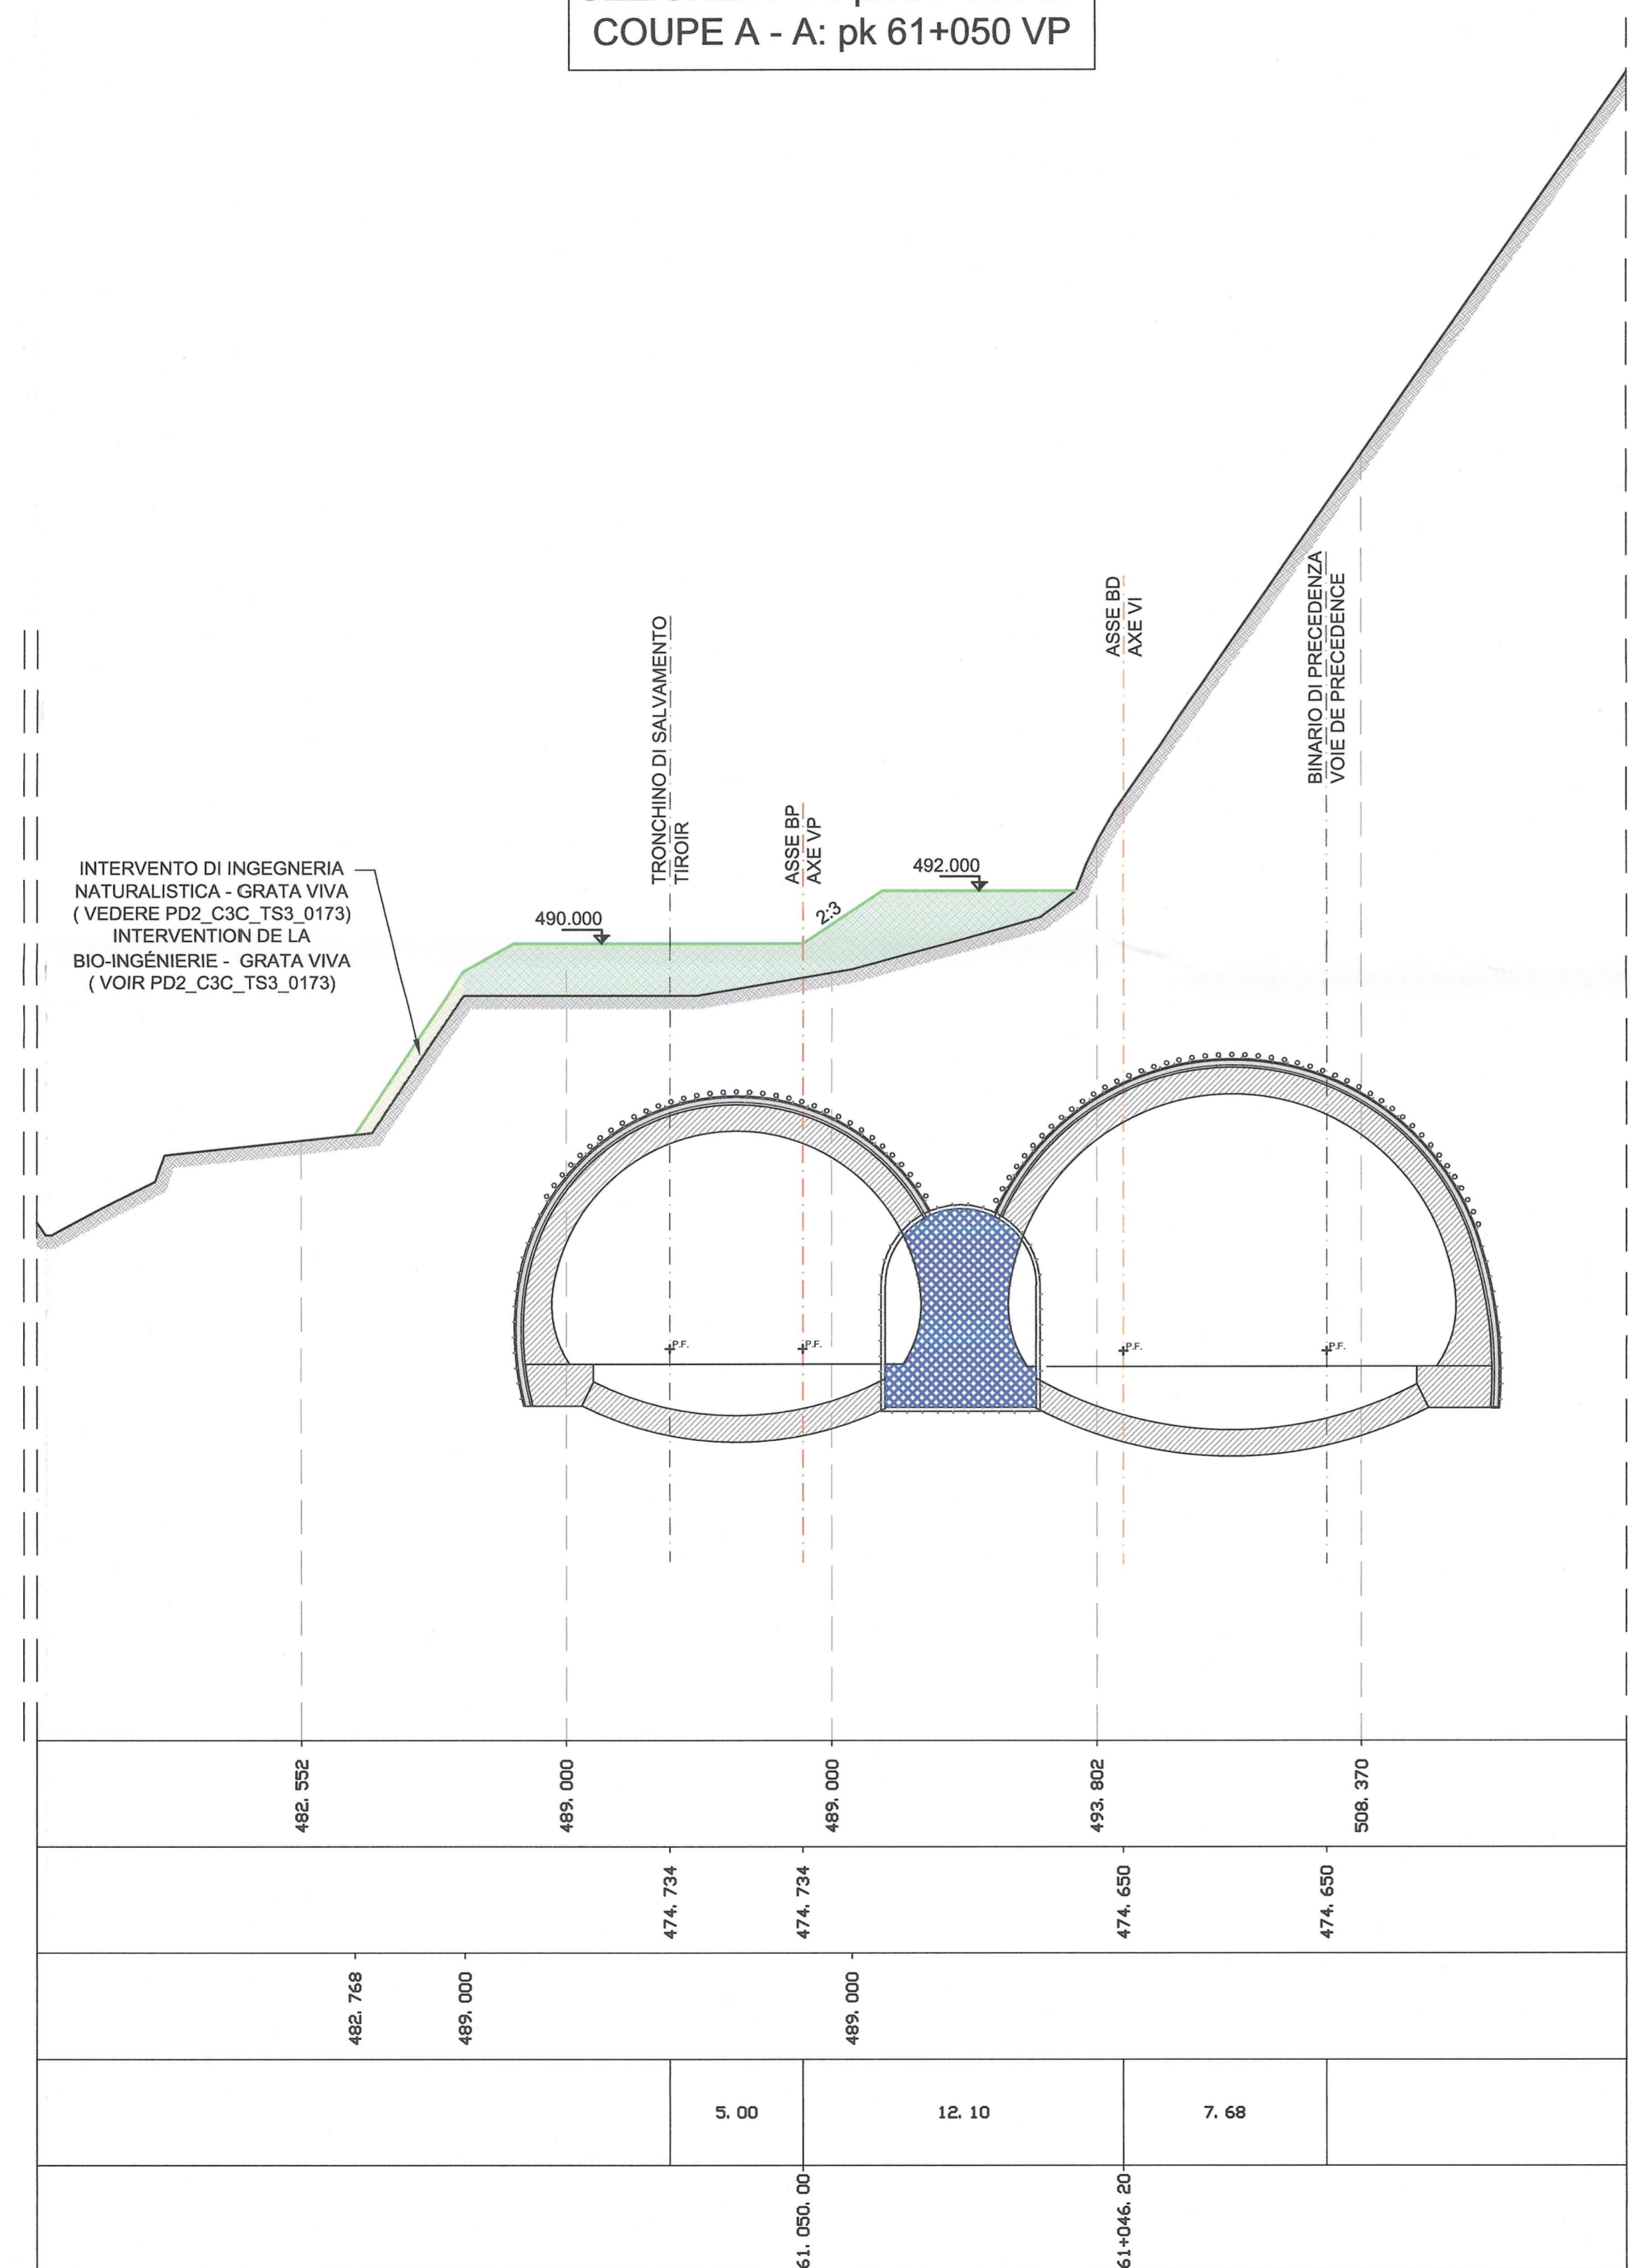

460.00 m s.l.m.

QUOTE TERRENO COTES TERRAIN	482.352	489.000	489.000	493.802	508.370
QUOTE PROGETTO COTES PROJET		474.734	474.734	474.650	474.650
QUOTE DEL RILEVATO COTES DU REMBLAIE	482.768	489.000	489.000		
DISTANZE PARZIALI DISTANCES PARTIELLES			5.00	12.10	7.68
PROGRESSIVE DISTANCES CUMULEES			61+046.00	61+046.20	

DOCUMENTI DI RIFERIMENTO / DOCUMENTS DE REFERENCE

- PD2_C3A_TS3_1103: PLANIMETRIA SISTEMAZIONE FINALE
- PD2_C3A_TS3_1111: PROFILO LONGITUDINALE IMBOCCO BP
- PD2_C3A_TS3_1112: PROFILO LONGITUDINALE IMBOCCO BD
- PD2_C3A_TS3_0321: SEZIONI TIPO
- PD2_C3A_TS3_1110: RELAZIONE DI CALCOLO E DI STABILITA' DELLE STRUTTURE
- PD2_C3C_0173_10-10-01_30-02_0: PROPOSTA

NOTE / NOTES

- VERRÀ REALIZZATO UN MAGRONE DI PULIZIA SOTTO LE STRUTTURE DI SPESSORE 15cm / SERA EFFECTUE UN BETON DE PROPRETE SOUS LES STRUCTURES DE 15cm D'ÉPAISSEUR.

LEGGENDA / LEGENDE

- ASSE BP AXE VP
- ASSE BD AXE VI
- MATERIALE DI RIEMPIIMENTO / MATÉRIEAUX DE REMPLISSAGE
- INTERVENTO DI INGEGNERIA NATURALISTICA - GRATA VIVA / INTERVENTION DE LA BIO-INGÉNIERIE - GRATA VIVA

LIAISON LYON - TURIN / COLLEGAMENTO TORINO - LIONE
 Partie commune franco-italienne / Section transfrontalière | Parte comune italo-francese / Sezione transfrontaliera

NOUVELLE LIGNE LYON TURIN - NUOVA LINEA TORINO LIONE
 PARTIE COMMUNE FRANCO-ITALIENNE - PARTE COMUNE ITALO-FRANCESE

REVISION DE L'AVANT-PROJET DE REFERENCE - REVISIONE DEL PROGETTO DEFINITIVO
 CUP C11J05000030001

GENIE CIVIL - OPERE CIVILI

TUNNEL DE BASE / TUNNEL DI BASE
 TETE EST TUNNEL DE BASE - IMBOCCO EST TUNNEL DI BASE
 OUVRAGES DEFINITIF DU PORTAIL - OPERE DI IMBOCCO DEFINITIVE

COUPE pk 61+050 - VP / SEZIONE pk 61+050 - BP

Indice	Date / Data	Modifications / Modifiche	Établi par / Concepito da	Vérifié par / Controlato da	Autorisé par / Autorizzato da
0	09/10/2013	Première diffusion / Prima emissione	C. RINALDI (LOM) J.-P. MACHUCA (LOM)	M. RUSSO C. OGNIBENE	L. CHANTRON M. PANTALEO
A	31/01/2013	Révision suite aux commentaires LTF / Revisione a seguito commenti LTF	C. RINALDI (LOM) J.-P. MACHUCA (LOM)	M. RUSSO C. OGNIBENE	L. CHANTRON M. PANTALEO

Tecnimont
 Dott. Ing. Aldo Mancarella
 Ordine Ingegneri Prov. TO n. 6271 R

DOCT. ING. RUSSO MARCO
 ISCRITTO ALL'ALBO PROFESSIONALE COL. N. 12882

Code Doc: P D 2 C 3 A T S 3 1 1 1 3 A A P P L A
 Phase / Fase: Sigle états / Signa: Émetteur / Emittente: Numero: Indice: Statut / Stato: Type / Tipo:

INDRIZZO GED / ADRESSE GED: C3A // // 26 70 10 40 07

ÉCHELLE / SCALA: 1:200

SCALA GRAFICA 1:200 / ECHELLE GRAPHIQUE 1:200

0 4 8 12 m

LTF sas - 1091 Avenue de la Brasserie BP 80631 - F-73006 CHAMBERY CEDEX (France)
 Tél.: +33 (0) 4 79 68 56 50 - Fax: +33 (0) 4 79 68 56 75
 RCS Chambéry 439 556 952 - TVA FR 0343956962
 Propriété LTF Tous droits réservés - Proprietà LTF Tutti i diritti riservati