



VUE EN PLAN
PLANIMETRIA

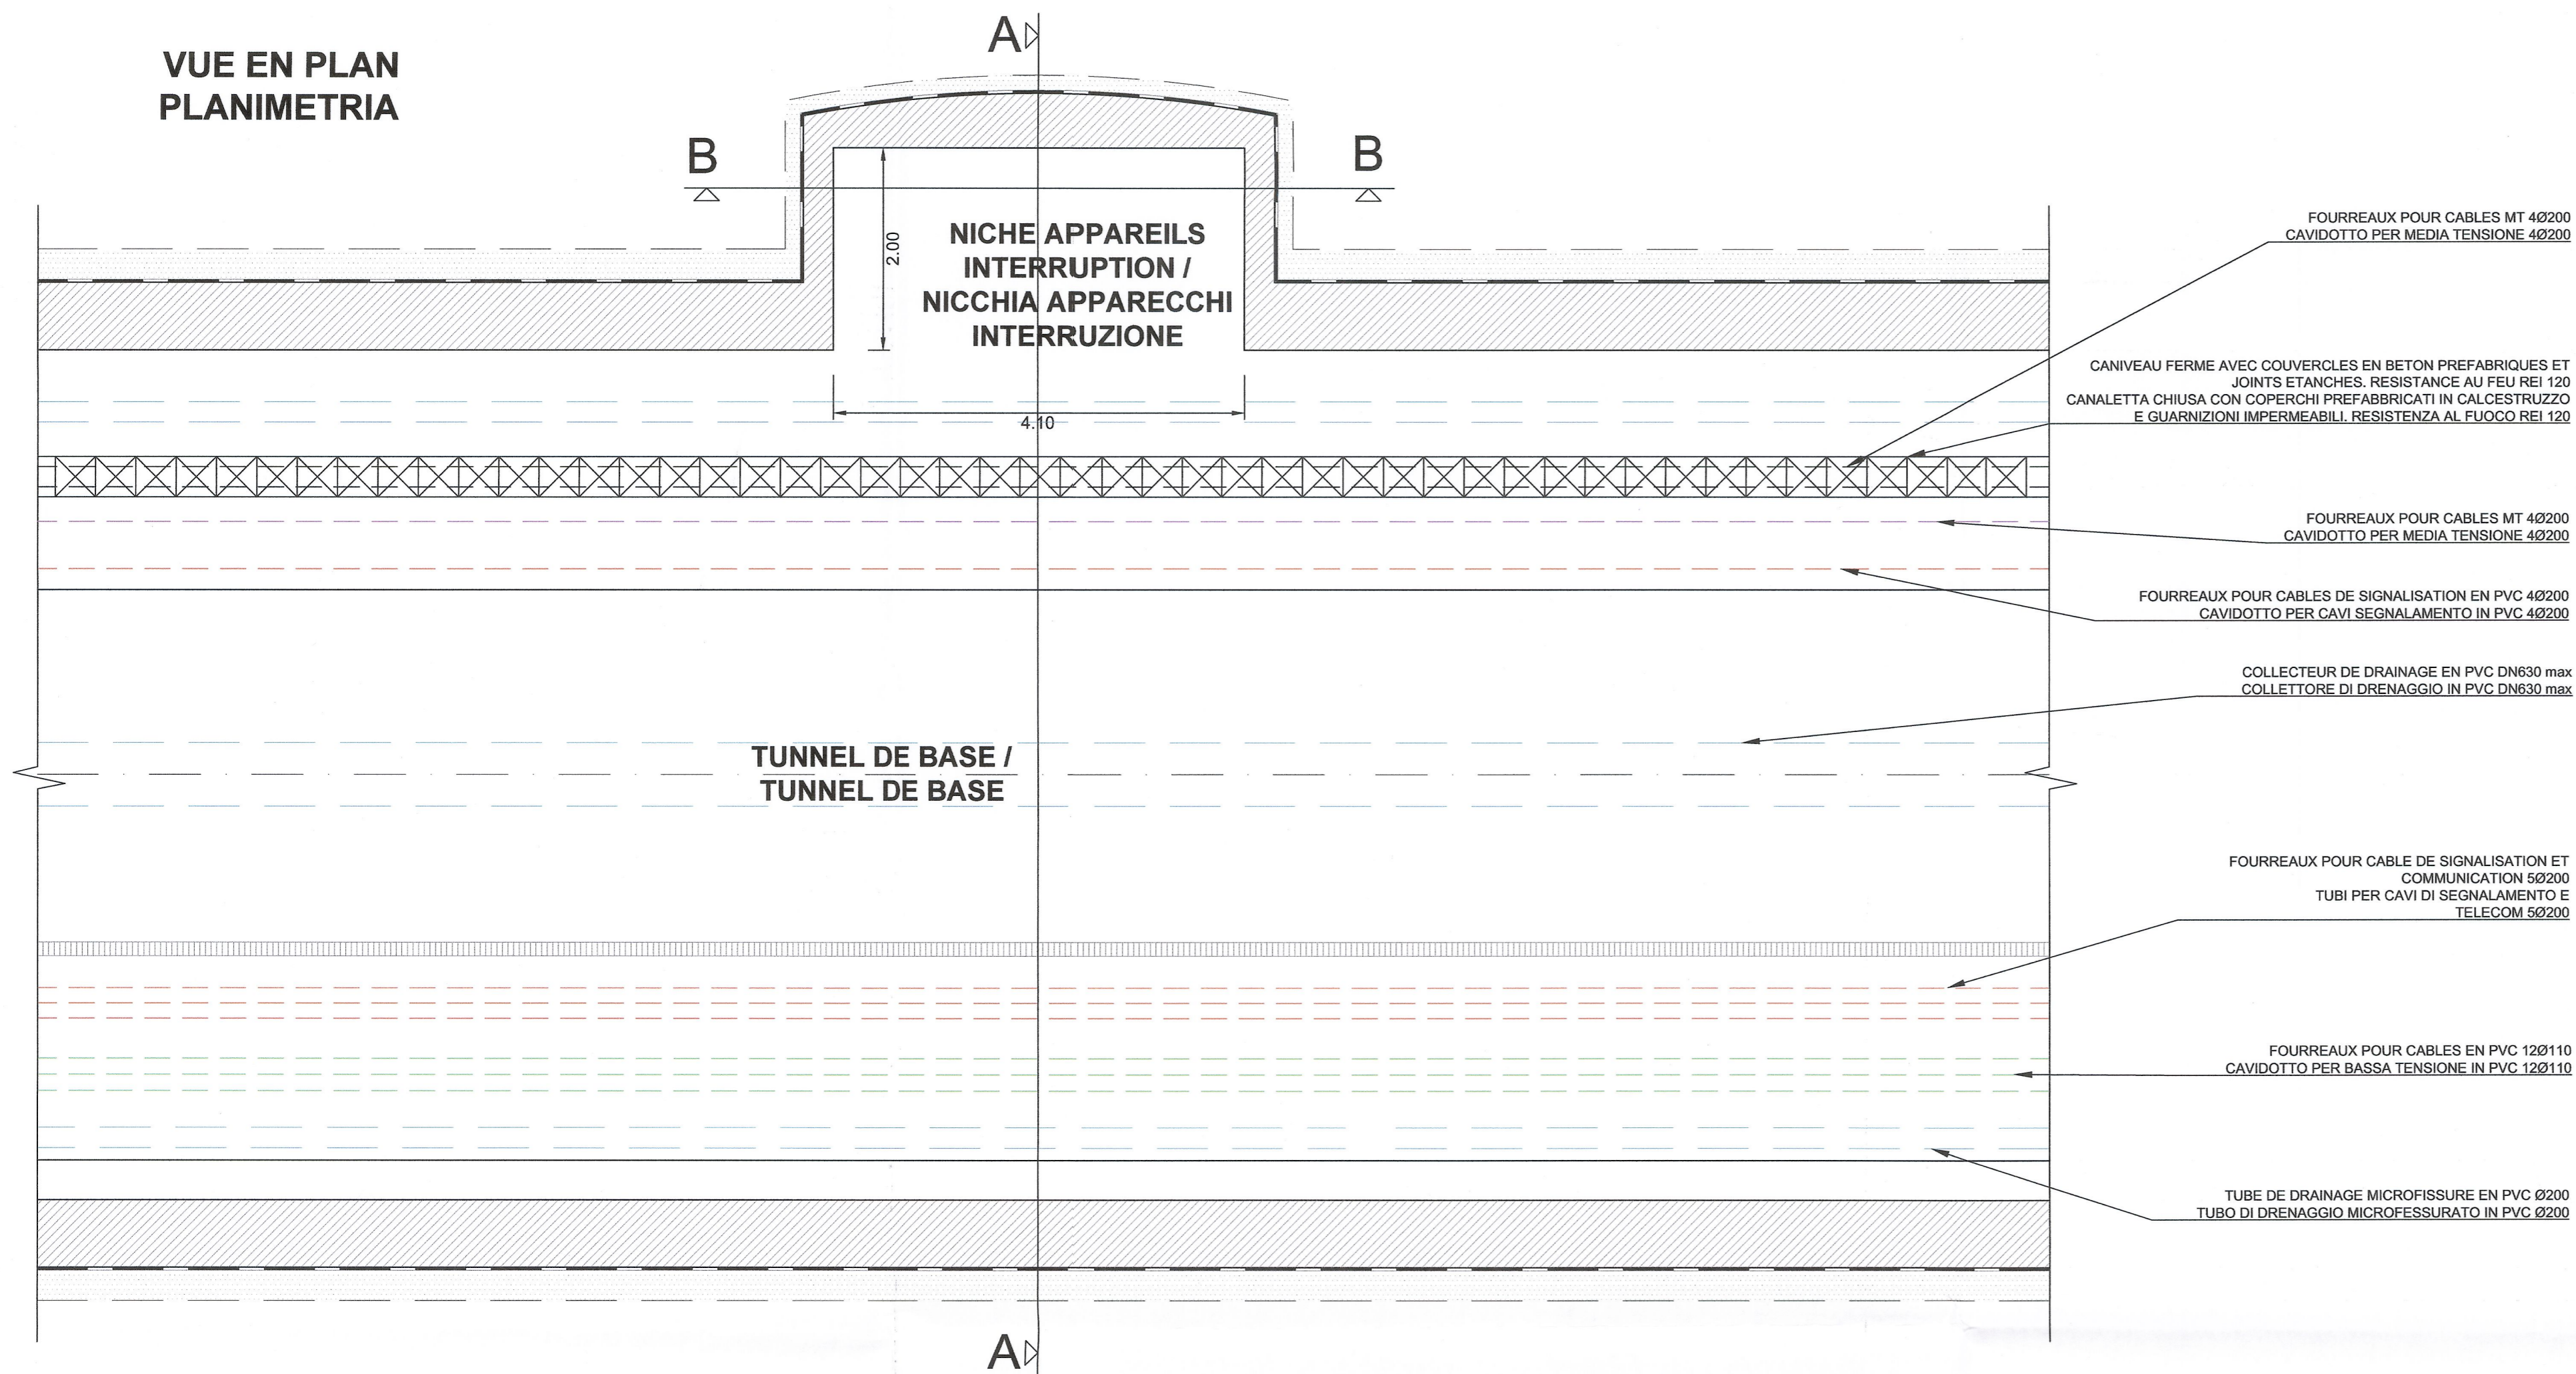

COUPE A-A
COUPE A-A

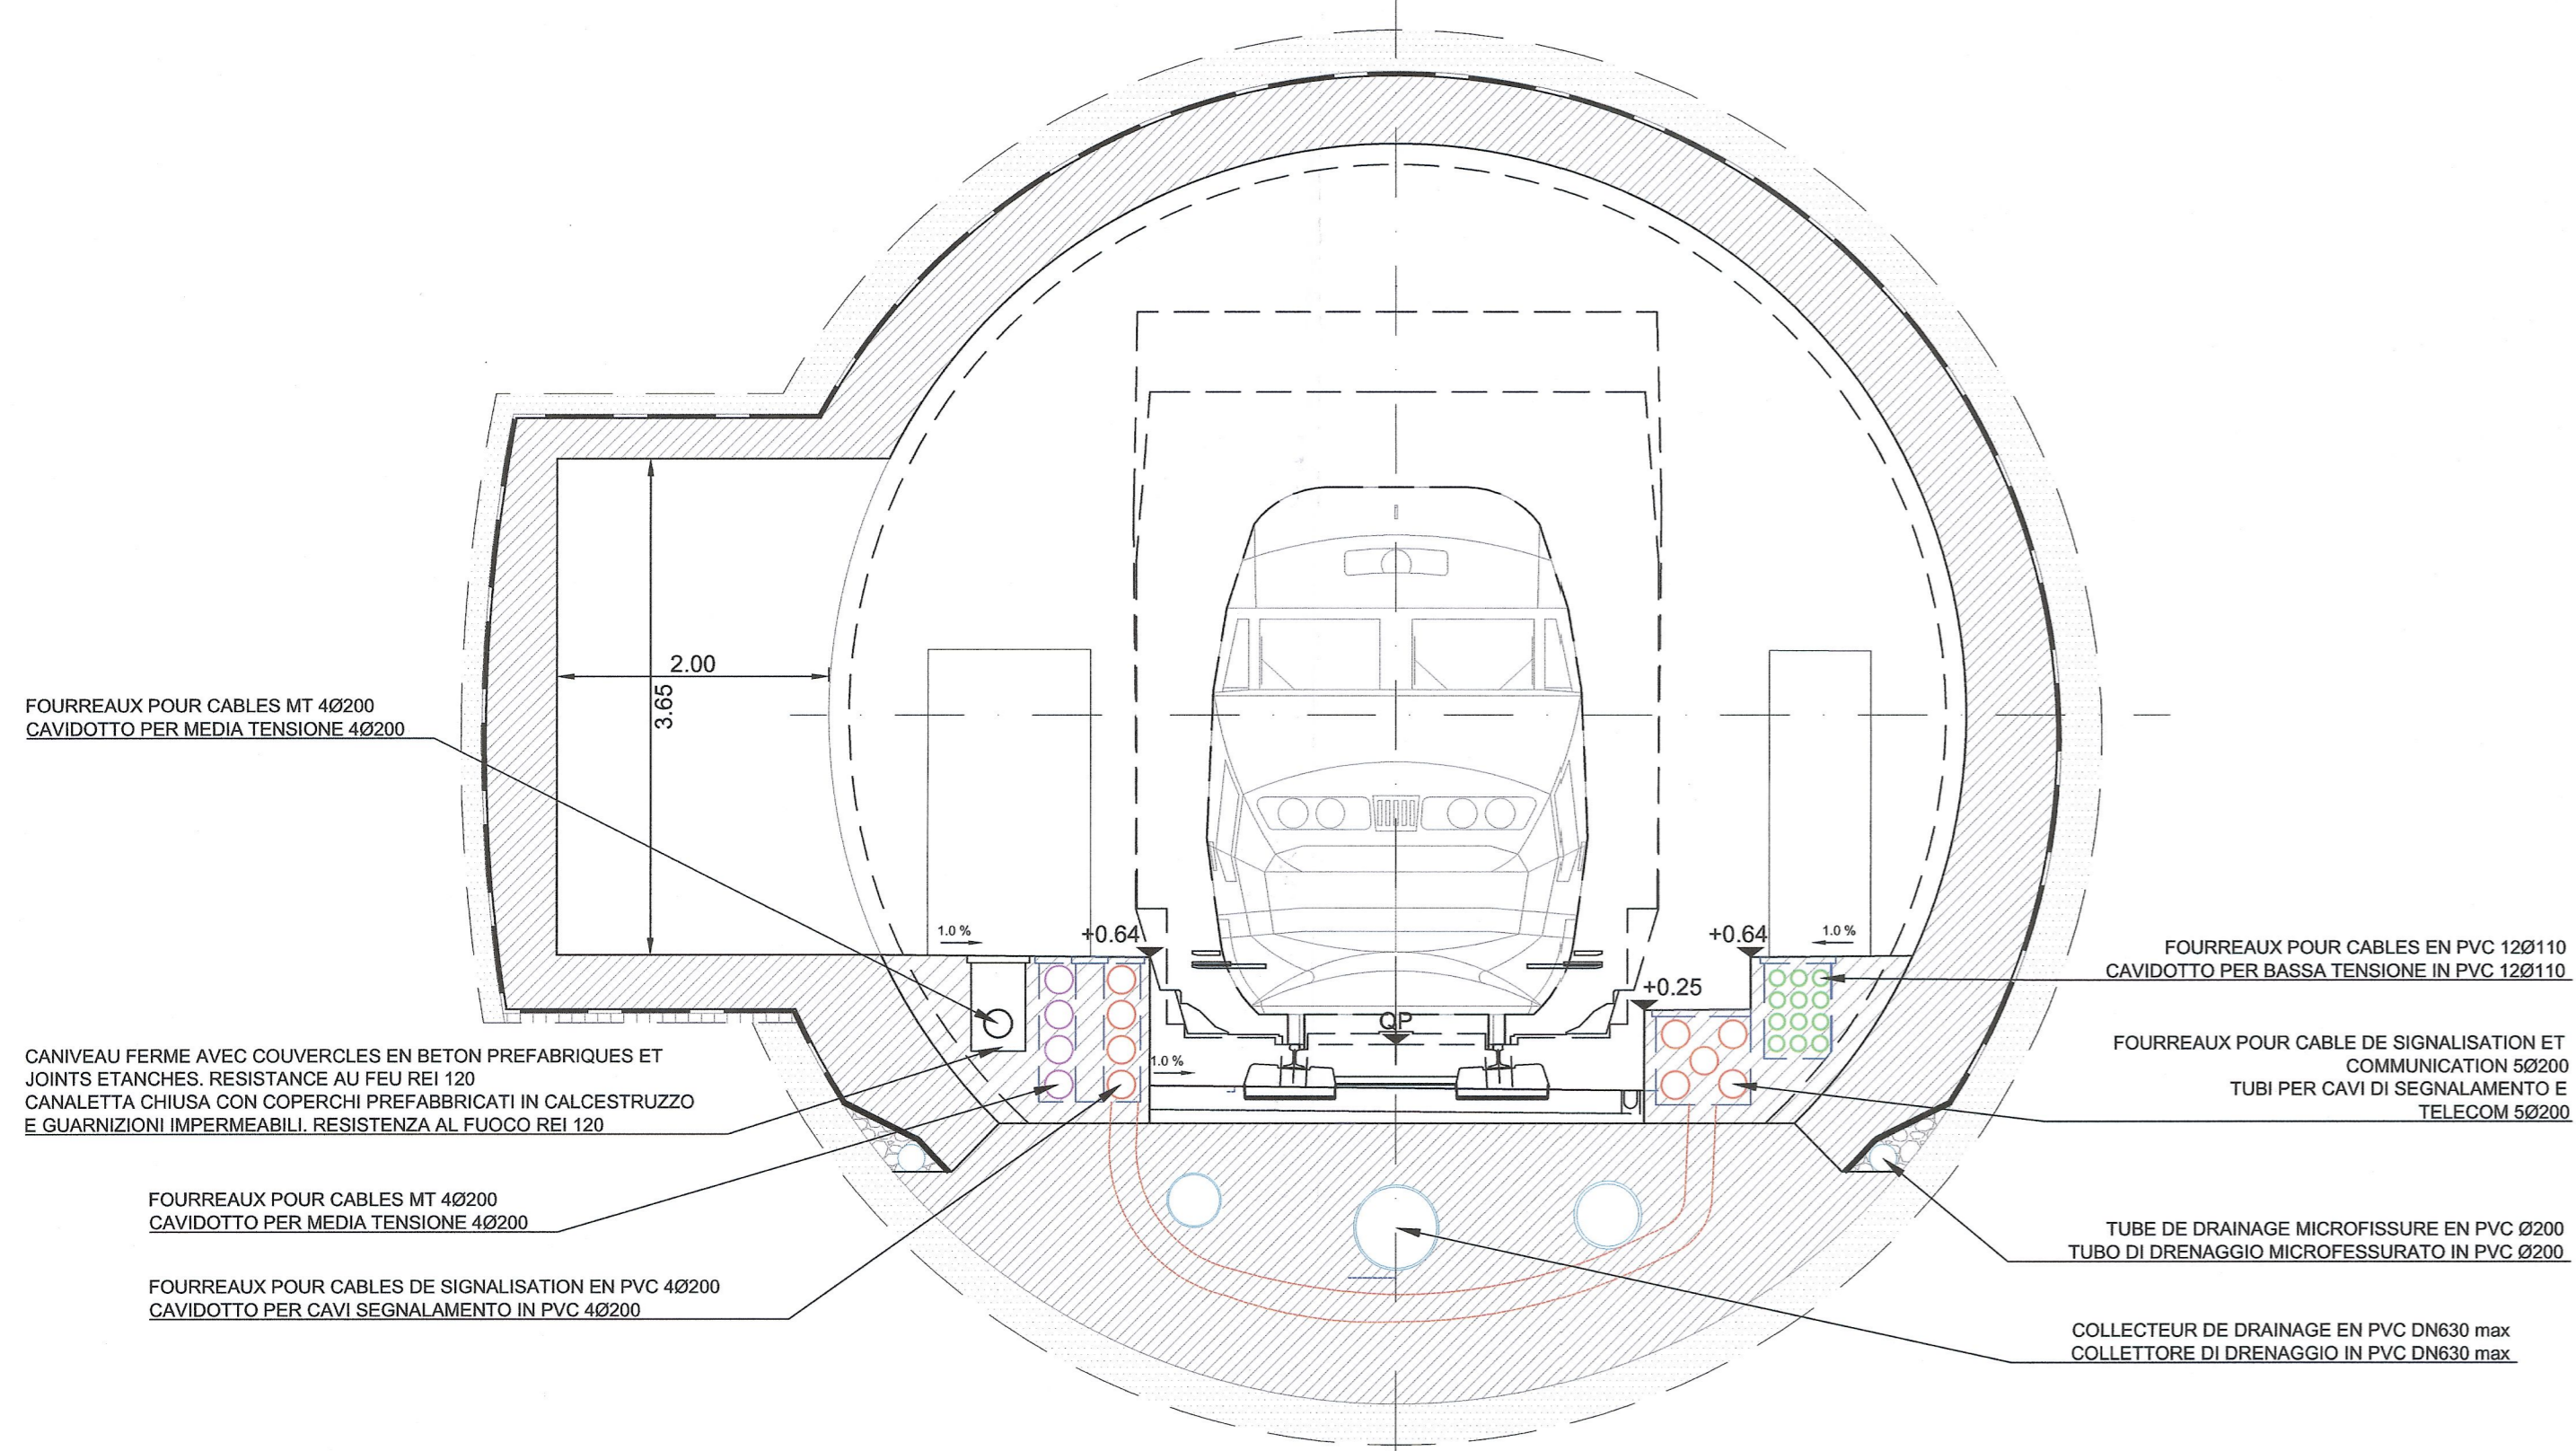

COUPE B-B
COUPE B-B

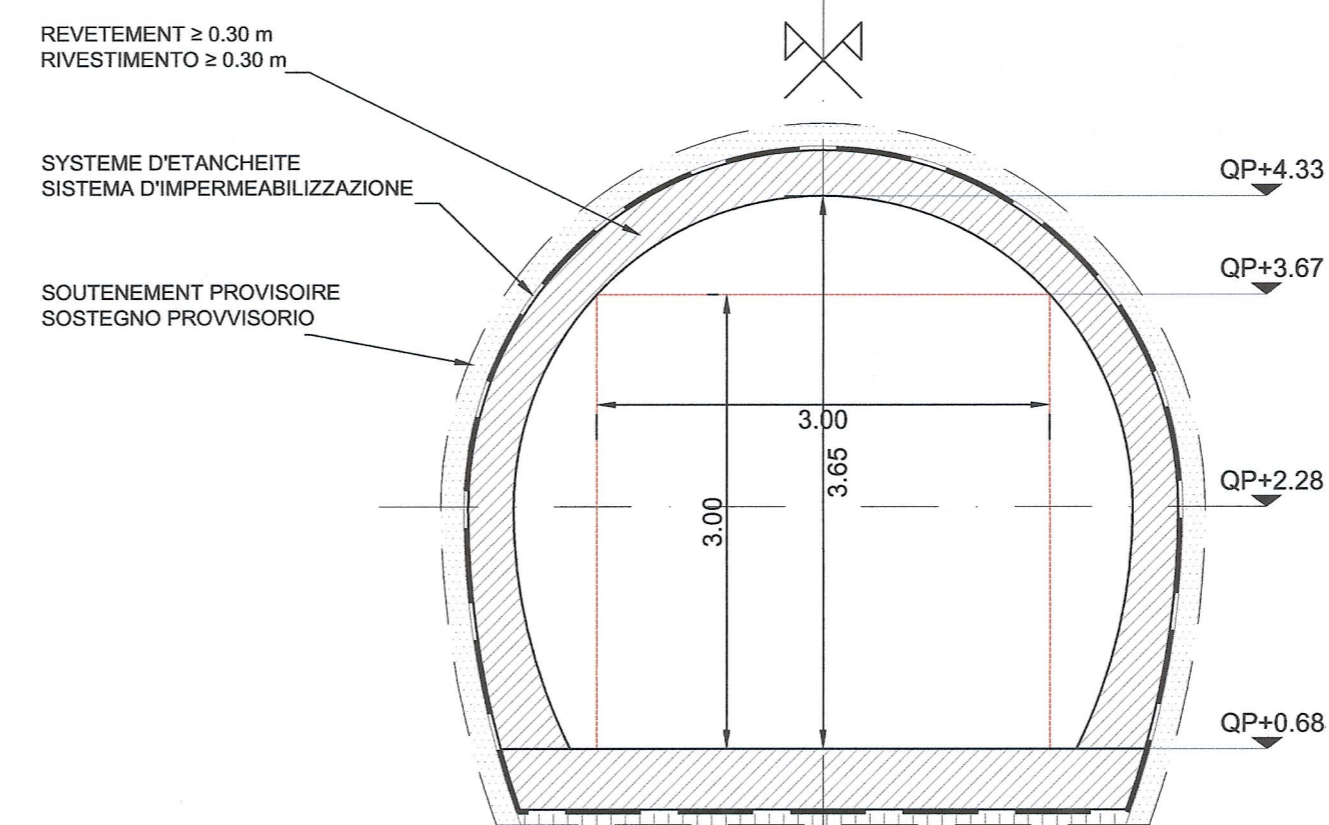


Tabella Materiali / Tableau des matériaux

CALCESTRUZZI	BETON
- Calcestruzzo magro Classe C12/15	- Béton de propreté Classe C12/15
- Calcestruzzo di riempimento Classe C20/25	- Béton de remplissage Classe C20/25

LEGENDE / LEGENDA

	Drainage / Drenaggio
	Signalisation, communication / Segnalamento, Telecomunicazioni
	Moyenne Tension / Media tensione
	Basse tension / Bassa tensione
	Cables 25kV / Cavi 25kV

SCALA GRAFICA 1:50 /
ECHELLE GRAPHIQUE 1:50



NOTE :

1. POUR LES ÉQUIPEMENTS/METALLERIE/ECLAIRAGE/SIGNALISATION VOIR LES DOCUMENTS SPÉCIFIQUES

NOTA :

1. PER GLI IMPIANTI/SERRAMENTI/ILLUMINAZIONE/SEGNALETICA SI RIMANDA AI RELATIVI ELABORATI

RAPPORTS DE REFERENCE / RELAZIONI DI RIFERIMENTO: PD2-C3A-TSE3-1200 RELAZIONE ILLUSTRATIVA

LIAISON LYON - TURIN / COLLEGAMENTO TORINO - LIONE

Partie commune franco-italienne
Section transfrontalière

Parte comune italo-francese
Sezione transfrontaliera

NOUVELLE LIGNE LYON TURIN - NUOVA LINEA TORINO LIONE
PARTIE COMMUNE FRANCO-ITALIENNE - PARTE COMUNE ITALO-FRANCOISE

REVISION DE L'AVANT-PROJET DE REFERENCE - REVISIONE DEL PROGETTO DEFINITIVO
CUP C11J05000030001

GENIE CIVIL - OPERE CIVILI

TUNNEL DE BASE - TUNNEL DI BASE
RAMEAUX / RAMI
GEOMETRIE / GEOMETRIA

AMENAGEMENT INTERIEUR - NICHE POUR APPAREILS D'INTERRUPTION /
SISTEMAZIONE INTERNA - NICCHIA PER APPARECCHI DI INTERRUZIONE

Indice	Date / Data	Modifications / Modifiche	Établi par / Concepito da	Vérifié par / Controlato da	Autorisé par / Autorizzato da
0	07/12/2012	Première diffusion / Prima emissione	C. SALOT (BG) L. PEANO (BG) E. GARNIBONE	M. RUSSO C. GONBENE	L. CHANTRON M. PANTALEO
A	08/02/2013	Révision suite aux commentaires LTF / Revisione a seguito di commenti LTF	C. SALOT (BG) L. PEANO (BG) E. GARNIBONE	M. RUSSO C. GONBENE	L. CHANTRON M. PANTALEO

Tecnimont
Civil Construction
Dott. Ing. Aldo Mancarella
Ordine Ingegneri Prov. TO n. 6271 R



Code Doc	P	D	2	C	3	A	T	S	3	1	2	3	3	A	A	P	P	L	A
	Phase / Fase		Signé étude / Firma				Émetteur / Emittente				Numero			Indice	Statut / Stato				Type / Tipo

INDRIZZO GED /
INDirizzo GED C3A // // 26 90 10 40 09

ECHELLE /
Scala 1:50



LTF sas - 1091 Avenue de la Robasse BP 80631 - F-73006 CHAMBERY CEDEX (France)
Tél: +33 (0) 4.78.68.56.50 - Fax: +33 (0) 4.78.68.56.75
RCS Chambéry 439 556 952 - TVA FR 03438558952
Propriété LTF. Tous droits réservés - Proprietà LTF. Tutti i diritti riservati

