



PLANIMETRIA  
SCALA 1:1000

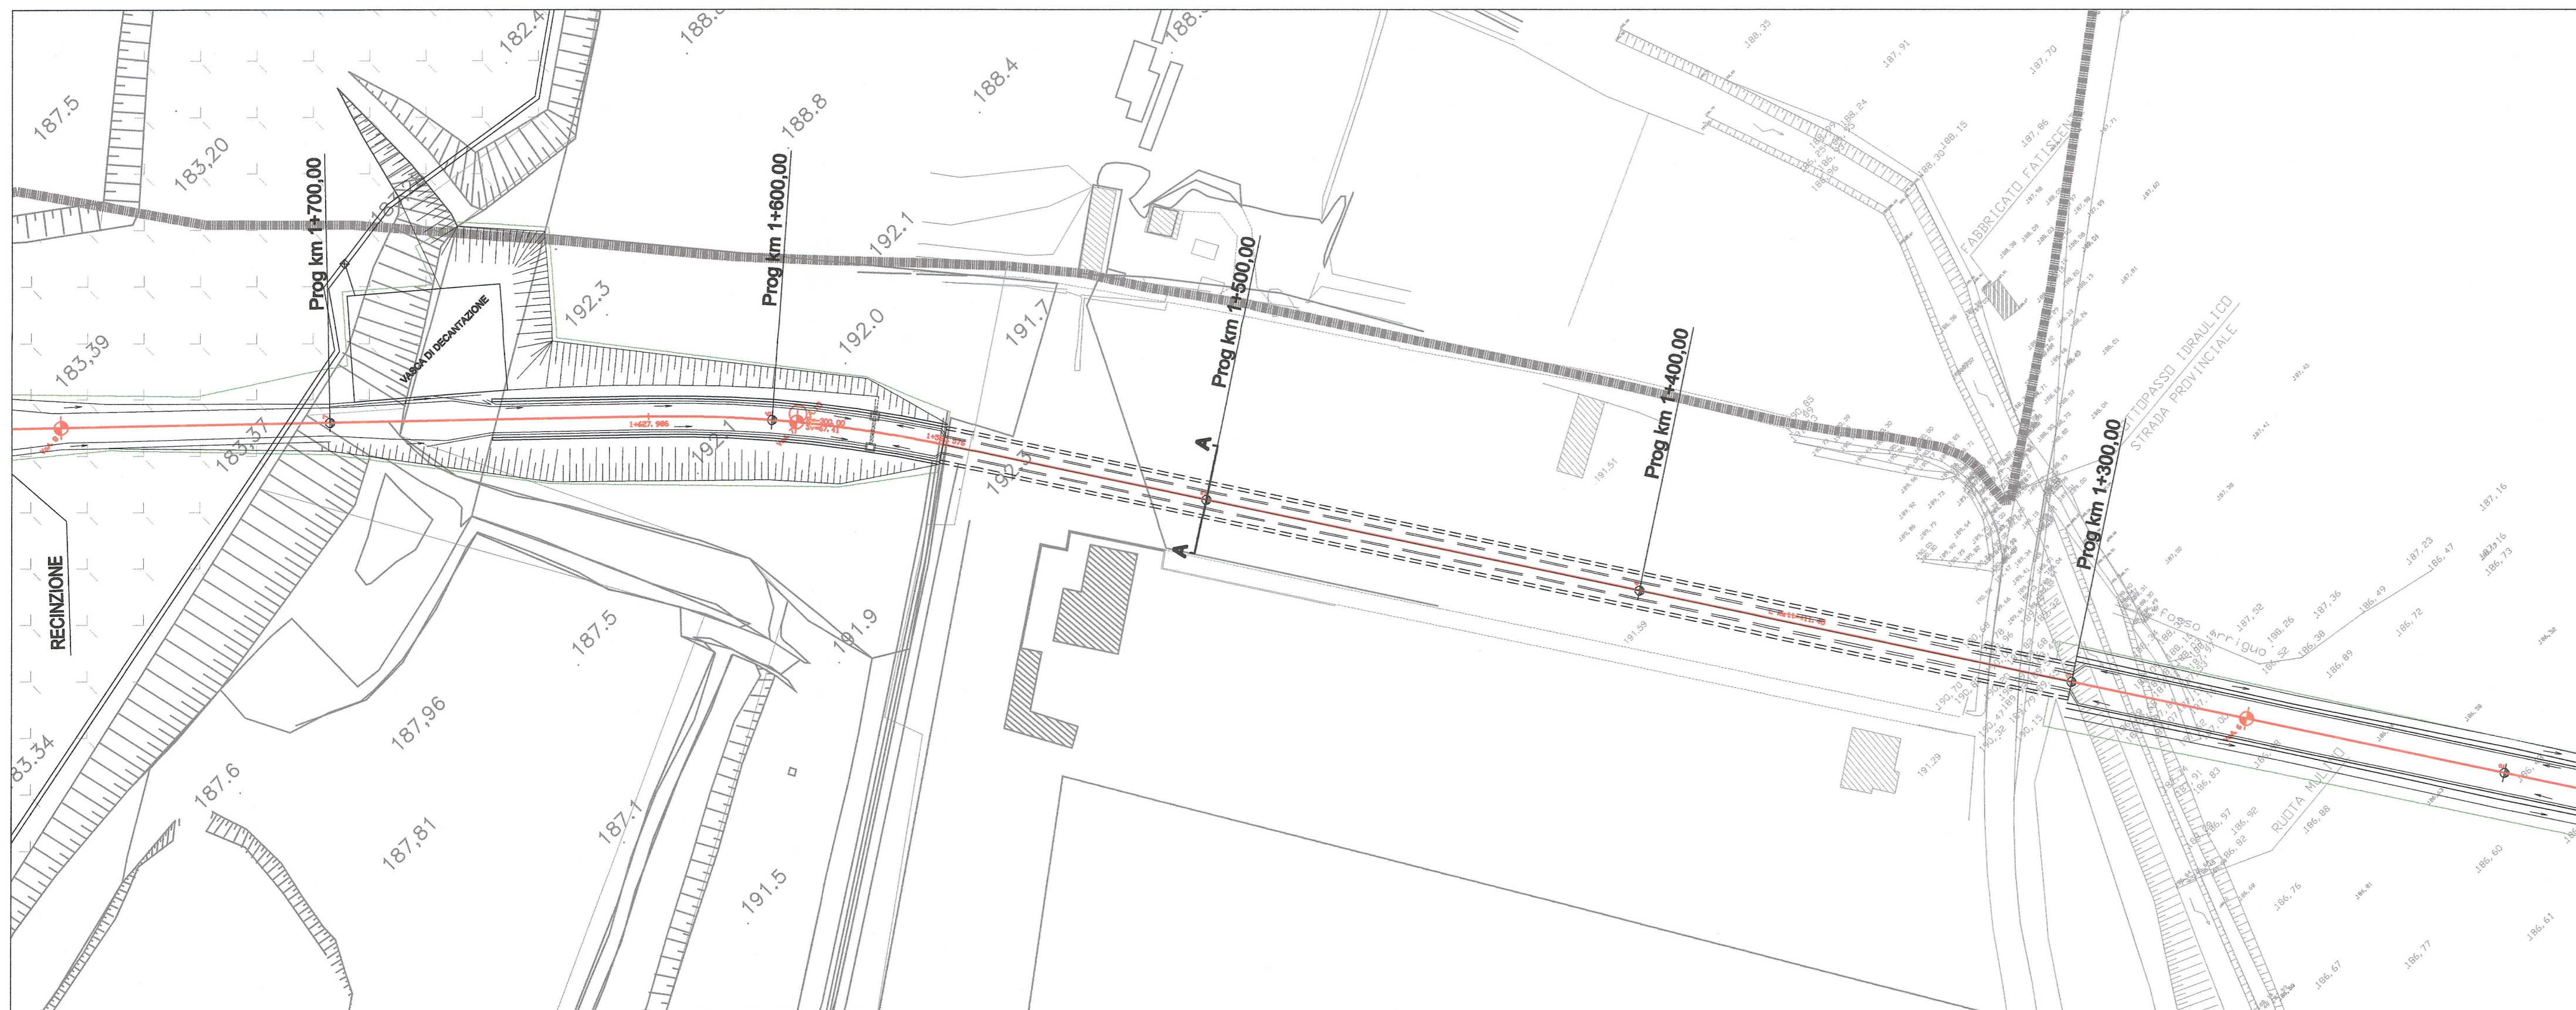



NOTA - NOTE:  
IL RACCORDO FERROVIARIO E UN OPERA PROVVISORIA - LE RACCORD  
FERROVIAIRE EST UN OUVRAGE PROVISOIRE

LEGENDA / LEGENDE	
	RECINZIONI - CLOTURES
	FERROVIA - VOIE FERREES
	TRACCE DELLE SEZIONI - POSITION DES COUPES

SCALA GRAFICA / ECHELLE GRAPHIQUE

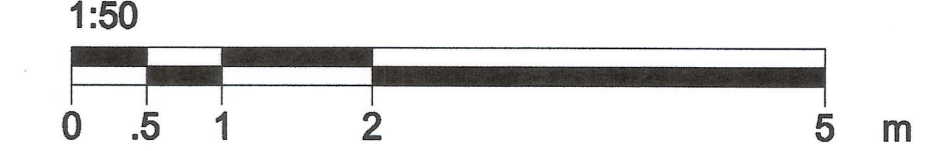


SCALA GRAFICA / ECHELLE GRAPHIQUE

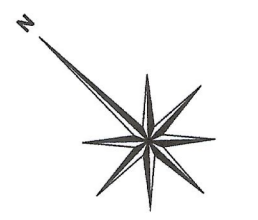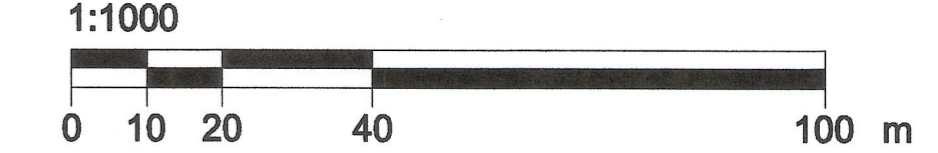

SISTEMA DI RIFERIMENTO WGS 84 / SYSTEME DE REFERENCE WGS 84

SEZIONE A-A KM 1+500  
SCALA 1:50

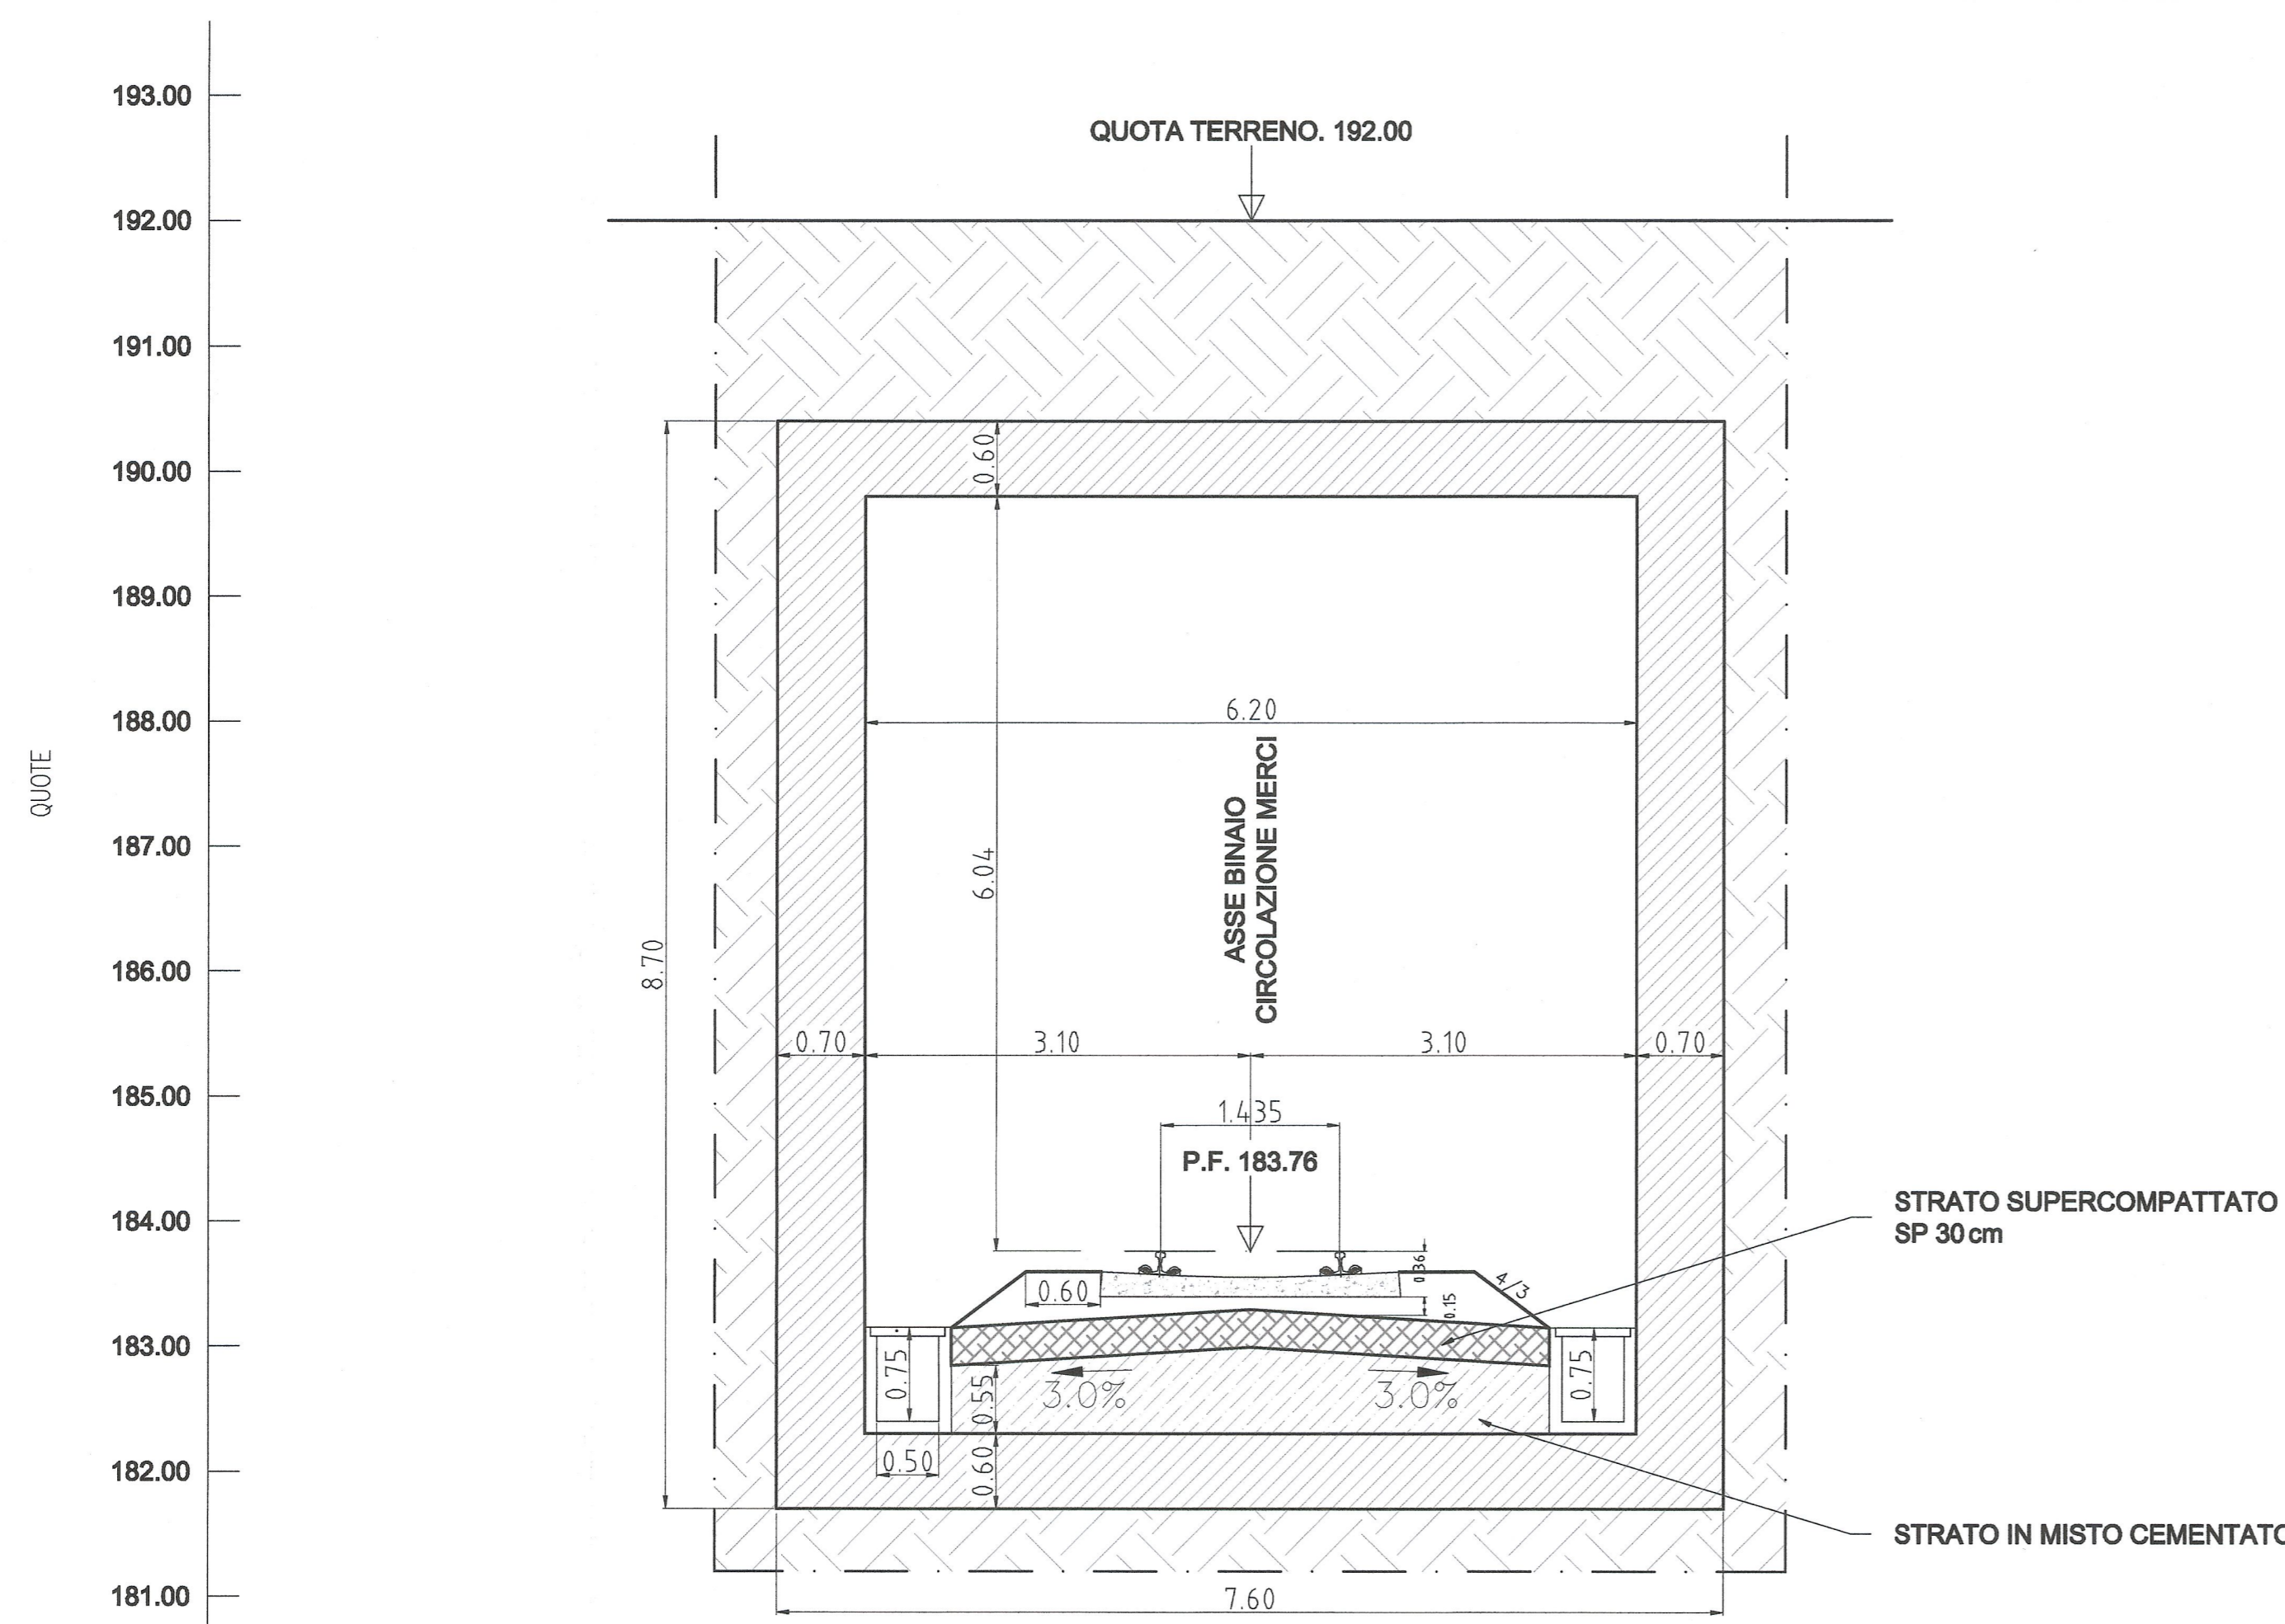

DOCUMENTO DI RIFERIMENTO / DOCUMENT DE REFERENCE:  
PD2-C3A-TS3-5501-RELAZIONE ILLUSTRATIVA  
PD2-C3A-TS3-5552-RELAZIONE DI CALCOLO GALLERIA ARTIFICIALE

LIAISON LYON - TURIN / COLLEGAMENTO TORINO - LIONE  
Partie commune franco-italienne / Section transfrontalière  
Parte comune italo-francese / Sezione transfrontaliera


NOUVELLE LIGNE LYON TURIN - NUOVA LINEA TORINO LIONE  
PARTIE COMMUNE FRANCO-ITALIENNE - TRATTA COMUNE ITALO-FRANCESE  
REVISION DE L'AVANT-PROJET DE REFERENCE - REVISIONE DEL PROGETTO DEFINITIVO  
CUP C11J05000030001

GENIE CIVIL / OPERE CIVILI  
SITES DE DEPOT - SITI DI DEPOSITO  
SITES DE DEPOT VERSAINT ITALIEN - SITI DI DEPOSITO LATO ITALIA  
RACCORD FERROVIAIRE - TORRAZZA / RACCORDO FERROVIARIO TORRAZZA

TRANCHEE COUVERTE - VUE EN PLAN ET COUPE EN PHASE DEFINITIVE /  
GALLERIA ARTIFICIALE - PLANIMETRIA ET SEZIONE IN FASE DEFINITIVA

Indice	Date / Data	Modifications / Modifiche	Elab per / Concepito da	Valid per / Costruito da	Autoris per / Autorizzato da
0	08/02/2013	Previsione definitiva / Prima emissione	C. SALOT (BG)	M. RUSSO C. GOMBENE	L. CHANTRON A. MANCARELLA
A	08/02/2013	Revisione sulla base dei commenti LTF / Revisione a seguito commenti LTF	C. SALOT (BG)	M. RUSSO C. GOMBENE	L. CHANTRON A. MANCARELLA

Tecnimont  
CIVIL Construction  
Dott. Ing. Aldo Mancarella  
Ordine Ingegneri Prov. TO n. 6271 R

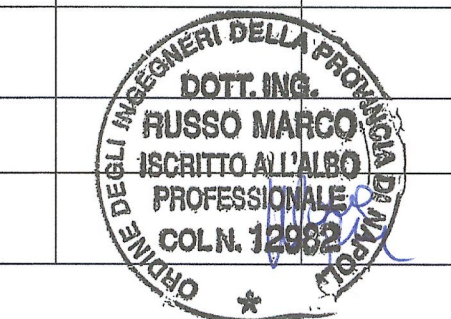

Code Doc	P	D	2	C	3	A	T	S	3	5	5	8	0	A	A	P	P	L	A
	Phase / Fase	Stato / Stato	Stato / Stato	Stato / Stato	Stato / Stato	Stato / Stato	Stato / Stato	Stato / Stato	Stato / Stato	Stato / Stato	Stato / Stato	Stato / Stato	Stato / Stato	Stato / Stato	Stato / Stato	Stato / Stato	Stato / Stato	Stato / Stato	Stato / Stato

INDIRIZZO GED / ADRESSE GED: C3A # # 30 03 01 30 05  
ECHELLE / SCALA: 1:1000 / 1:50