PLANIMETRIA - SCALA GRAFICA 1:500 /
VUE EN PLAN - ECHELLE GRAPHIQUE 1:500

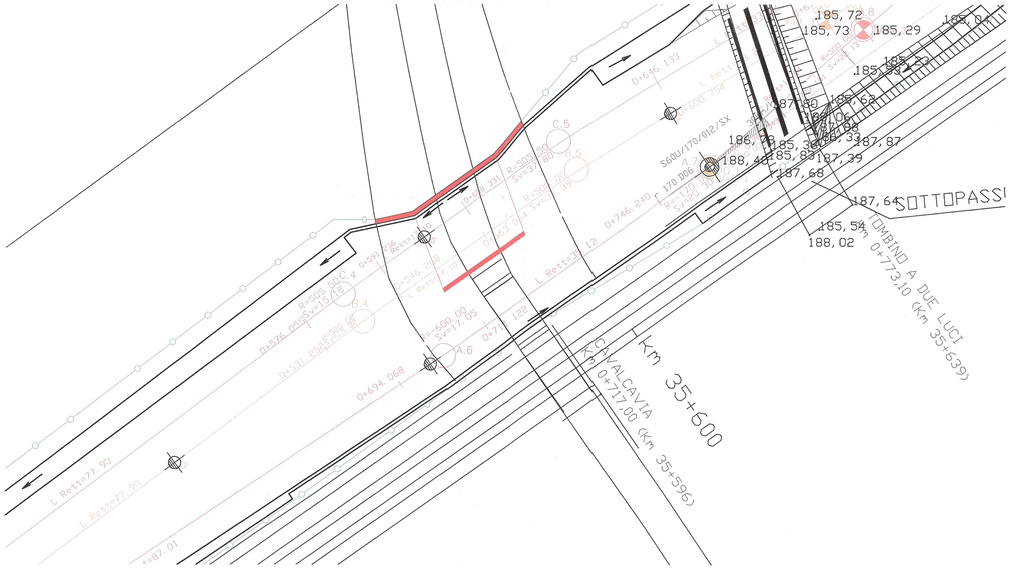

SEZIONE 16 Km 0+717 (Km 35+586) - SCALA GRAFICA 1:500 /
COUPE 16 Km 0+717 (Km 35+586) - ECHELLE GRAPHIQUE 1:500

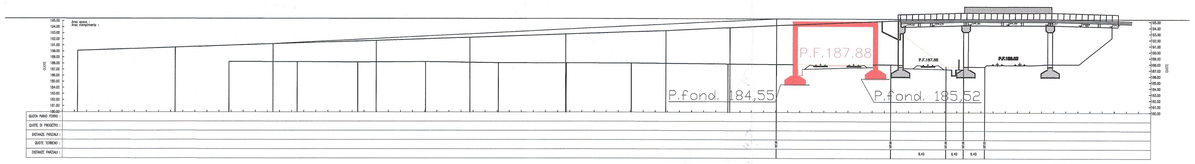

SEZIONE LONGITUDINALE - SCALA GRAFICA 1:100 /
PROFIL EN LONG - ECHELLE GRAPHIQUE 1:100

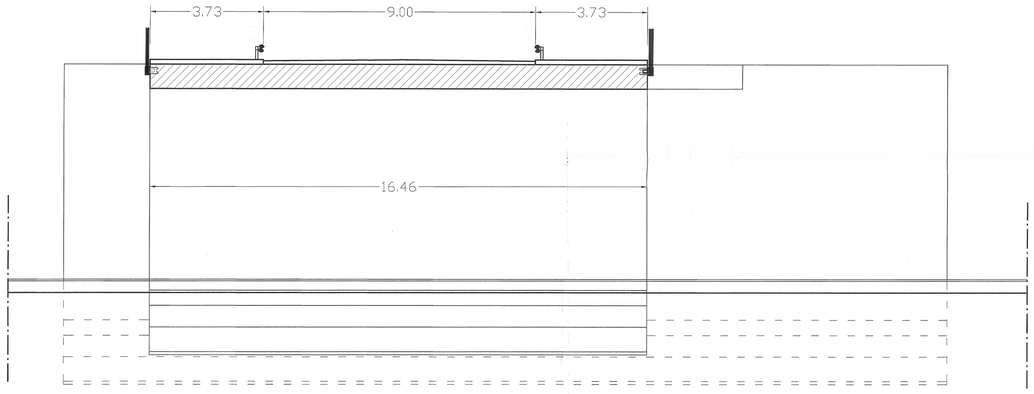

PROSPETTO OVEST - SCALA GRAFICA 1:100 /
ÉLÉVATION OUEST - ECHELLE GRAPHIQUE 1:100

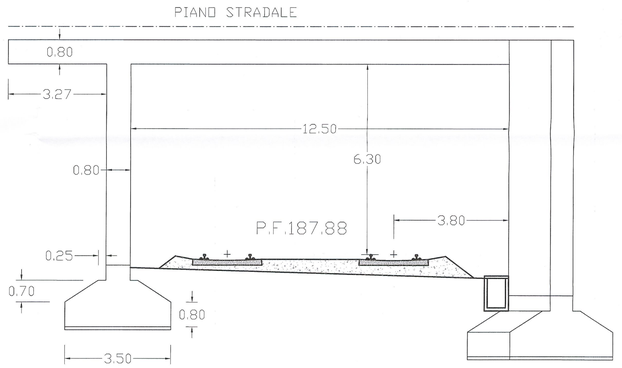

NOTA - NOTE:
Il RACCORDO FERROVIARIO E UN OPERA PROVVISORIA - LE RACCORD FERROVIAIRE EST UN OUVRAGE PROVISOIRE

PROSPETTO SUD - SCALA GRAFICA 1:100 /
ÉLÉVATION SUD - ECHELLE GRAPHIQUE 1:100

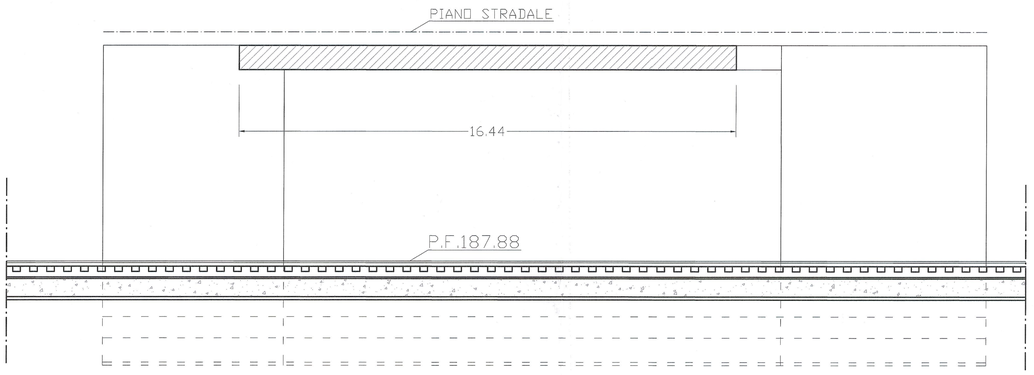

PROSPETTO EST - SCALA GRAFICA 1:100 /
ÉLÉVATION EST - ECHELLE GRAPHIQUE 1:100

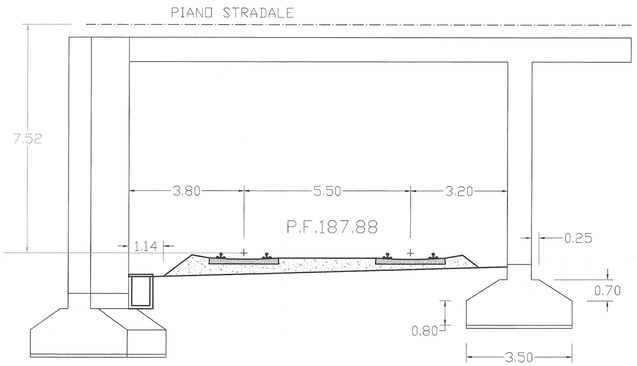

SCALA GRAFICA / ECHELLE GRAPHIQUE
1:500
0 4 10 20 50 m

SCALA GRAFICA / ECHELLE GRAPHIQUE
1:100
0 1 2 5 10 m

N

DOCUMENTO DI RIFERIMENTO / DOCUMENT DE REFERENCE:
PD2-C3A-TS3-5501-RELAZIONE ILLUSTRATIVA

LIAISON LYON - TURIN / COLLEGAMENTO TORINO - LIONE

Partie commune franco-italienne
Section transfrontalière

Parte comune italo-francese
Sezione transfrontaliera

NOUVELLE LIGNE LYON TURIN - NUOVA LINEA TORINO LIONE
PARTIE COMMUNE FRANCO-ITALIENNE - TRATTA COMUNE ITALO-FRANCESE

REVISION DE L'AVANT-PROJET DE REFERENCE - REVISIONE DEL PROGETTO DEFINITIVO
CUP C11J05000030001

GENIE CIVIL / OPERE CIVILI

SITES DE DEPOT - SITI DI DEPOSITO
SITES DE DEPOT COTE ITALIEN - SITI DI DEPOSITO LATO ITALIA
TORRAZZA PIEMONTE - TORRAZZA PIEMONTE

VUE EN PLAN ET COUPES DU PASSAGE SUPÉRIEUR -
PLANIMETRIA E SEZIONI DEL CAVALCAVIA

Indice	Date / Data	Modifications / Modifiche	Etabli par / Concepito da	Vérifié par / Controllato da	Autorisé par / Autorizzato da
0	31/01/2013	Première diffusion / Prima emissione	C. SALOT (BG)	M. RUSSO C. OGNIBENE	L. CHANTRON A. MANCARELLA
A	08/02/2013	Révision suite aux commentaires LTF / Revisione a seguito commenti LTF	C. SALOT (BG)	M. RUSSO C. OGNIBENE	L. CHANTRON A. MANCARELLA

Tecnimont Civil Construction
Dott. Ing. Aldo Mancarella
Ordine Ingegneri Prov. TO n. 8271 R

ORDINE DEGLI INGEGNERI DELLA PROVINCIA DI TORINO
DOTT. ING.
RUSSO MARCO
ISCRITTO ALL'ALBO
PROFESSIONALE
COL N. 12382

Code Doc	P	D	2	C	3	A	T	S	3	5	5	8	3	A	A	P	P	L	A
	Phase / Fase			Sigle étude / Sigla			Émetteur / Emittente			Numero				Indice	Statut / Stato		Type / Tipo		

INDIRIZZO GED / ADRESSE GED	C3A	II	II	30	03	51	30	08

ÉCHELLE / SCALA
1:500 - 1:100

LTF sas - 1091 Avenue de la Boisse BP 80631 - F-73006 CHAMBERY CEDEX (France)
Tél.: +33 (0) 4.79.68.56.50 - Fax: +33 (0) 4.79.68.56.75
RCS Chambéry 439 556 952 - TVA FR 03439556952
Propriété LTF Tous droits réservés - Proprietà LTF Tutti i diritti riservati

LYON TURIN FERROVIAIRE

Ce projet est cofinancé par l'Union européenne (DG-TREN)

Questo progetto è cofinanziato dall'Unione europea (TEN-T)